


## סכמת צירים

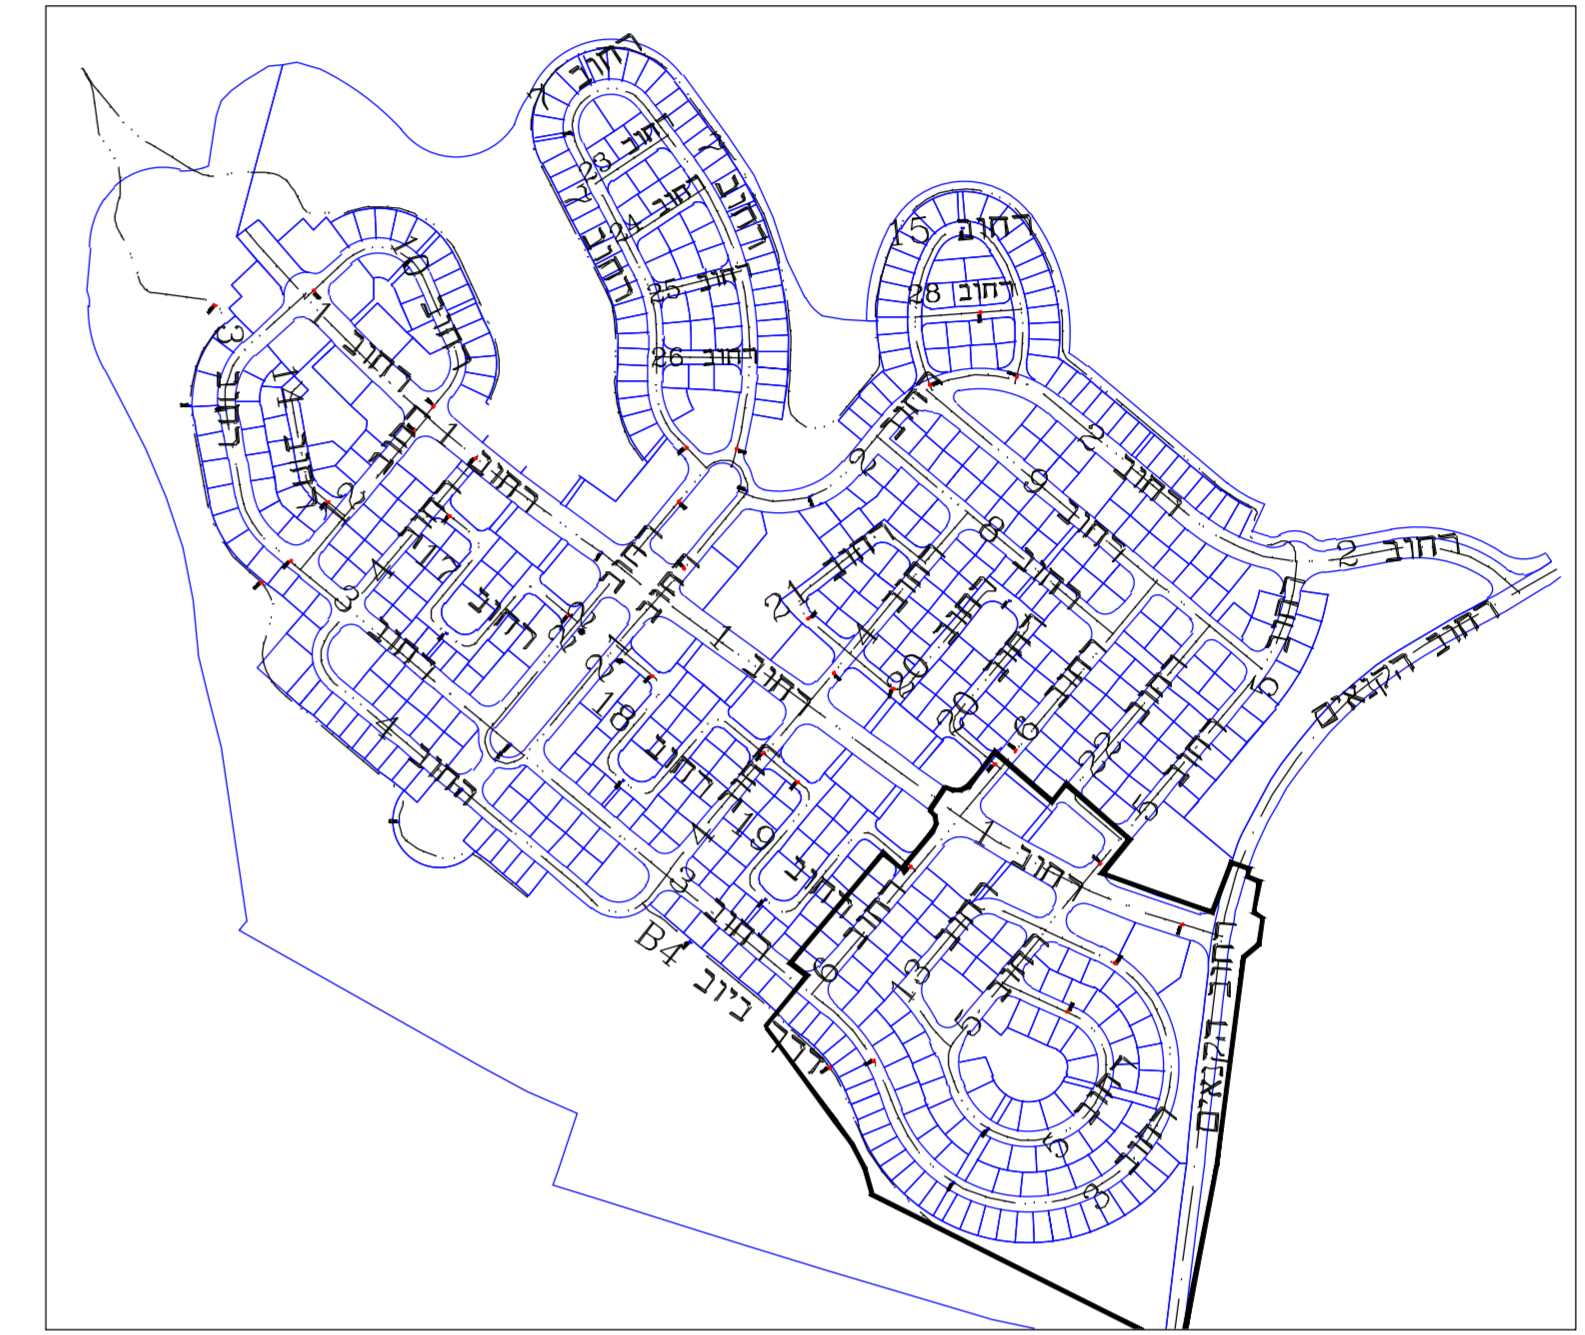

07	
06	
05	
04	
03	
02	
01	25/05/21
מסודר	תאריך: מרות השני

### שינויים

#### פרטי הפרויקט

מומין:	עיריית ערד
חברה מנהלת וניהול הפרויקט:	הנדסה וניהול גדיש
אדריכל בניין:	Udi Carmil Architects
מתכנן ראשי:	דרך הנדסה בע"מ
שם הפרויקט:	רובע 12 ערד
נוש:	100252/1, 38685-38715
חלקות:	

#### סטטוס הפרויקט

פ"צ	שלבי תכנון
ביצוע	ראשוני
○	●

#### פרטי גליון

שם תוכנית:	תכנית חתכים לאורך מכרז 1
מספר גליון:	2714/1-42(1)-3.3
ק"מ:	1:100/1000

#### מסרת התוכנית

לעיון	לאישור	למכרז	לביצוע
○	●	○	○

#### פרטי המהדורה

מסודר	תאריך	חבנו	זוהמתם
00	24/03/21	צביקה	אכנס
01	25/05/21	צביקה	אכנס

#### מתכנן:



תכנון ותשתיות כבישים תנועה	
כתובת:	רח' היסטוריים 100 תד. 62562
טלפון:	777-212-1101
פקס:	077-212-1105
אינטרנט:	www.drh-eng.com
דוא"ל:	data@drh-eng.com

תכנון זה נעשה תחת ביקור  
שכ משרכת ייחודי איכות הומונת  
כדיריות ח"י 205: 9000 ISO שאושרה  
ערידת ח"י בתעודה מס' 96940

שם ארגון	תפקיד	תאריך	זוהמתם

## דרך ביוב B4

