R-4
8-32

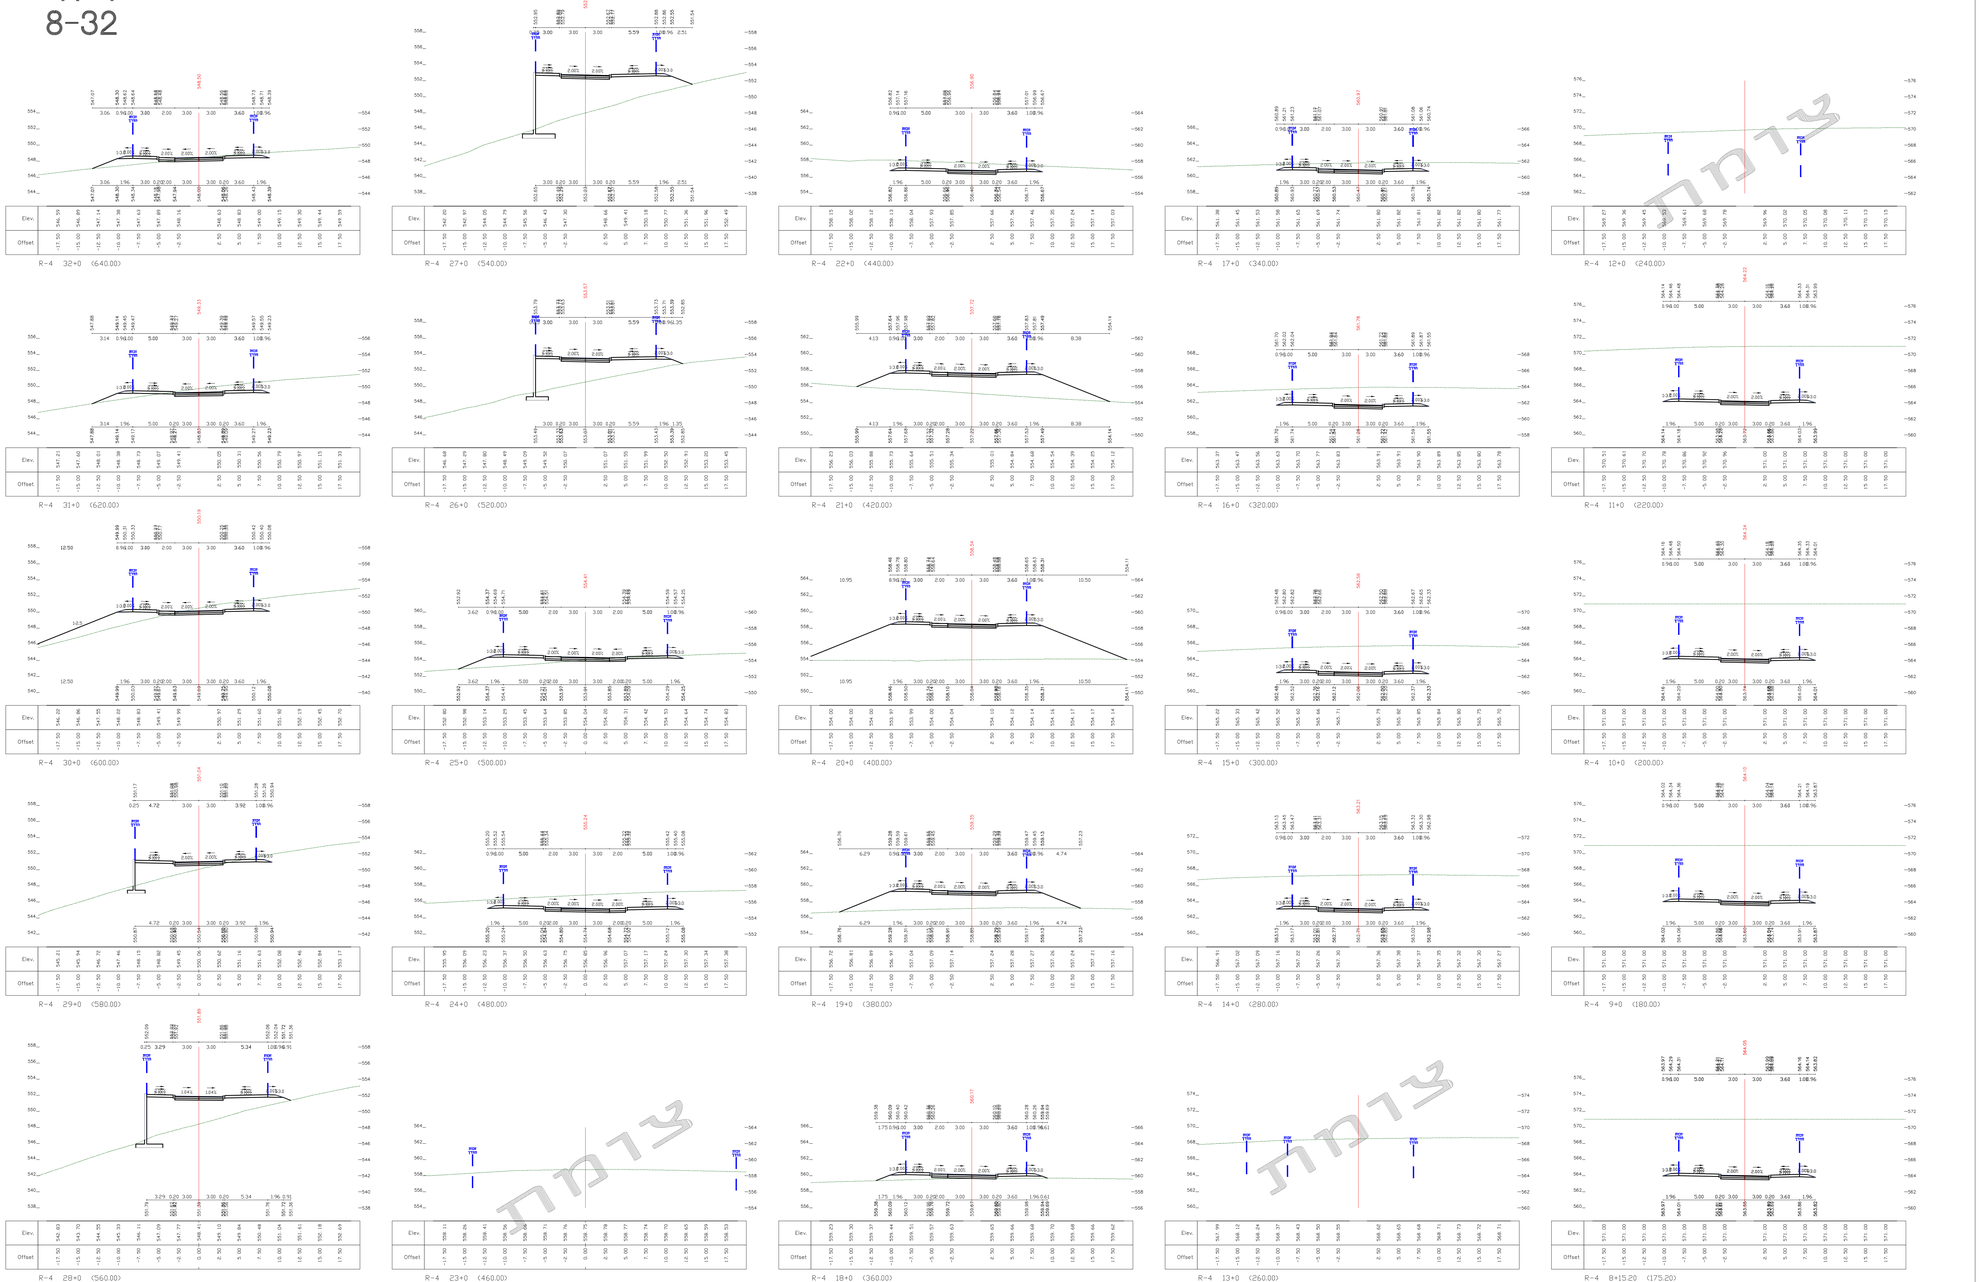

סכמת צירים

הערות לתוכנית

-במצב של מיכוי יש בכבש דיקור כלאבב קיים בשימוש של 12.5 בחומר מאושר במיכוי בכבשים

-בנקודה של חפירה בחתום המגרשים יש בכבש עבודות עפר בכי תוכנית עבודות עפרי

מקום לאישורים, הערות והתיקונים:

שם אדון	תפקיד	תאריך	חתימה

מהדר	תאריך	תוכן	מקורות
00	24/03/21	צביקה	אלכס
02	04/10/12	צביקה	אלכס

מהדורה ראשונה – אלכס רבין

מתכנן:

דרך הנדסה בע"מ

ניהול תכנון
תכנון השתיות כבישים תנועה

כתובת	רח' התעשיאים 100, תא 52362
	תל אביב 6713101
טלפון	077-212-1101
פקס	077-212-1105
אינטרנט	www.drh-eng.com
דוא"ל	data@drh-eng.com

תכנון זה נעשה תחת בקרה
של מערכת ניהול איכות העומדת
בדרישות תק' 9001 ISO ואושרה
על י"י מחק' בתעודה מס' 9040

מהדר	תאריך	תוכן
10		
09		
08		
07		
06		
05		
04		
03		
02	04/10/21	הוספת חתכים במתחם 2
01	26/05/21	עדכון חתך לפי הוראת עירייה

שינויים

פרטי הפרויקט

מזמין	עיריית עפולה
חברה מנהלת וניהול הפרויקט	גדיש הנדסה וניהול
אדריכל ביצוע	UDI CARMIL ARCHITECTS
מתכנן ראשי	דרך הנדסה בע"מ
שם הפרויקט	רובע 12 ערד
גוש	38685-38716 ,100252/1
חלקות	

סטטוס הפרויקט

שלבי תכנון			
ראשוני	מוקדם	סופי	פ"ע
○	○	●	○

פרטי גיליון

שם תוכנית	תכנית זחכים לרוחב מכרז ו
מספר גיליון	2714/1-41(1)-6.15
קנ"מ	1:200

מפרת התוכנית

לקיון	לאישור	לפכרו	לביצוע
○	○	●	○

פרטי המהדורה

מהדר	תאריך	תכנון	עיבוד גרפי
00	24/03/21	צביקה	אלכס
02	04/10/12	צביקה	אלכס