R-19

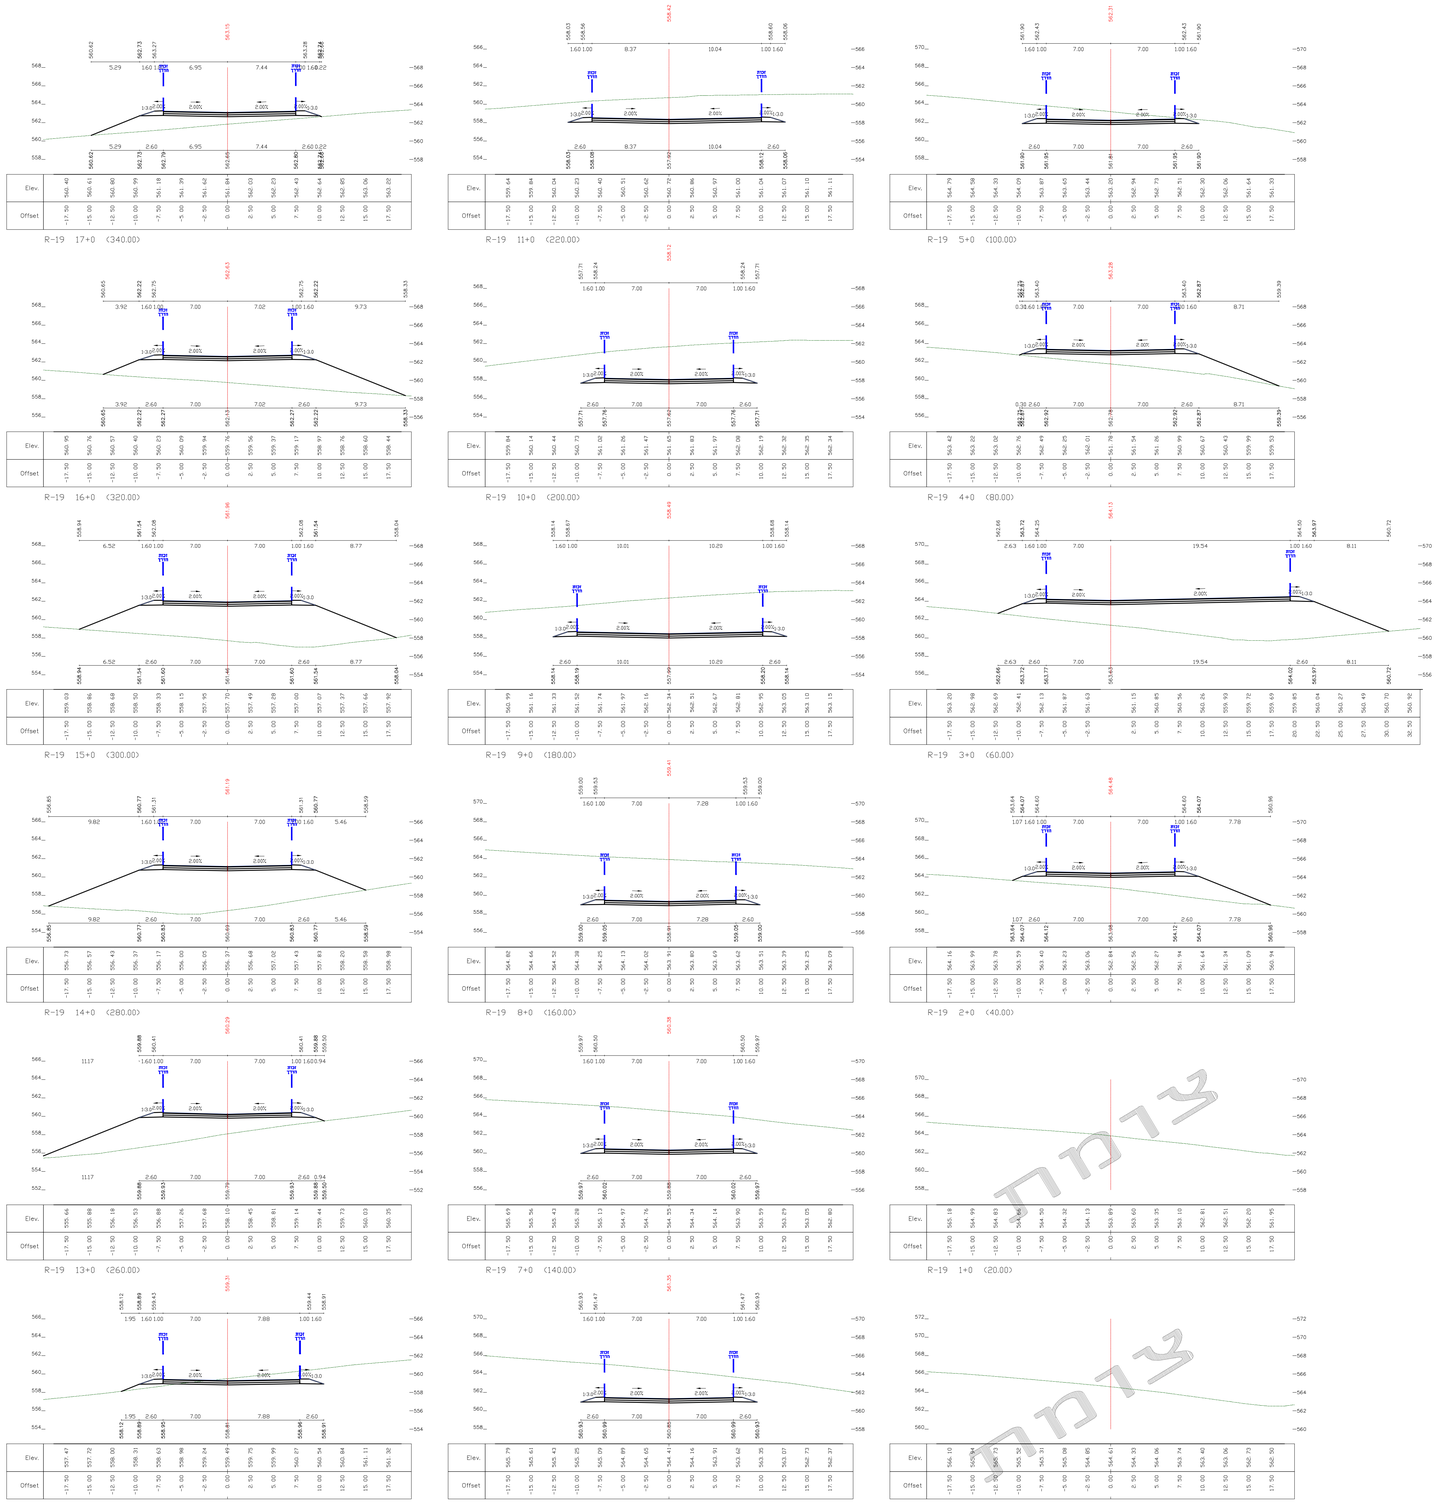

סכמת צירים

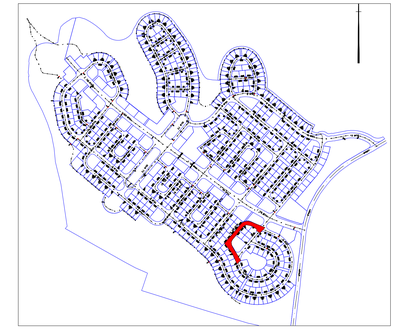

הערות לתוכנית

-במצב של מיבוי יש בצבע דיקור כמצב קיים בשרטוט של 12.5 בחומר מאושר במיבוי בכביש

-במקרה של חפירה בחתום המגדשים יש בצבע עבודות עפר כפי תוכנית 'עבודות עפר'

מקום לאישורים, הערות נוחתיות:			
שם ארגון	תפקיד	תאריך	אוחתמת נוחתיות

		10
		09
		08
		07
		06
		05
		04
		03
הוספת תתכים במתחם 2	04/10/21	02
עדכון חתך לפי הנראות עירייה	26/05/21	01
מהות השינוי	תאריך:	סדרה:

שינויים

פרטי הפרויקט

מזמין: עיריית עפר

חברה מנהלת ניהול הפרויקט: גדיש הנדסה וניהול

אדריכל בינוי: UDI CARMIL ARCHITECTS

מתכנן ראשי: דרך הנדסה בע"מ

שם הפרויקט: רובע 12 ערד

גוש: 100252/1 ,38685-38715

חלקות:

נספחים הפרויקט

שלבי תכנון				פ"ע
ראשוני	מוקדם	סופי	ממרט	ביצוע
○	○	○	●	○

פרטי גליון

שם תוכנית: תכנית חתכים לרוחב מכרז 1

מספר גליון: 2714/1-41(1)-13.15

קנ"מ: 1:200

מסגרת התוכנית

לעיון	לאישור	לסמרו	לביצוע
○	○	●	○

פרטי המהדורה

סדרה	תאריך	תכנון	ביצוע מקורות
00	24/03/21	צביקה	אוכס
02	04/10/21	צביקה	אוכס

מהנדס ראשי - אלכס רבין

מתכנן:

דרך הנדסה בע"מ

ניהול תכנון
תכנון תשתיות כבישים תנועה

כתובת:	רח' הששמ"אים 100, תל 52562
	תל אביב 67133
טלפון	077-212-1101
פקס	077-212-1105
אינטרנט:	www.drh-eng.com
דוא"ל:	data@drh-eng.com

תכנון זה נעשה תחת בקרה
של מערכת ניהול איכות המומחית
בדרישות תקי 205 ISO 9001 שאושרה
ע"י מת"י בתעודה מס' 96940