
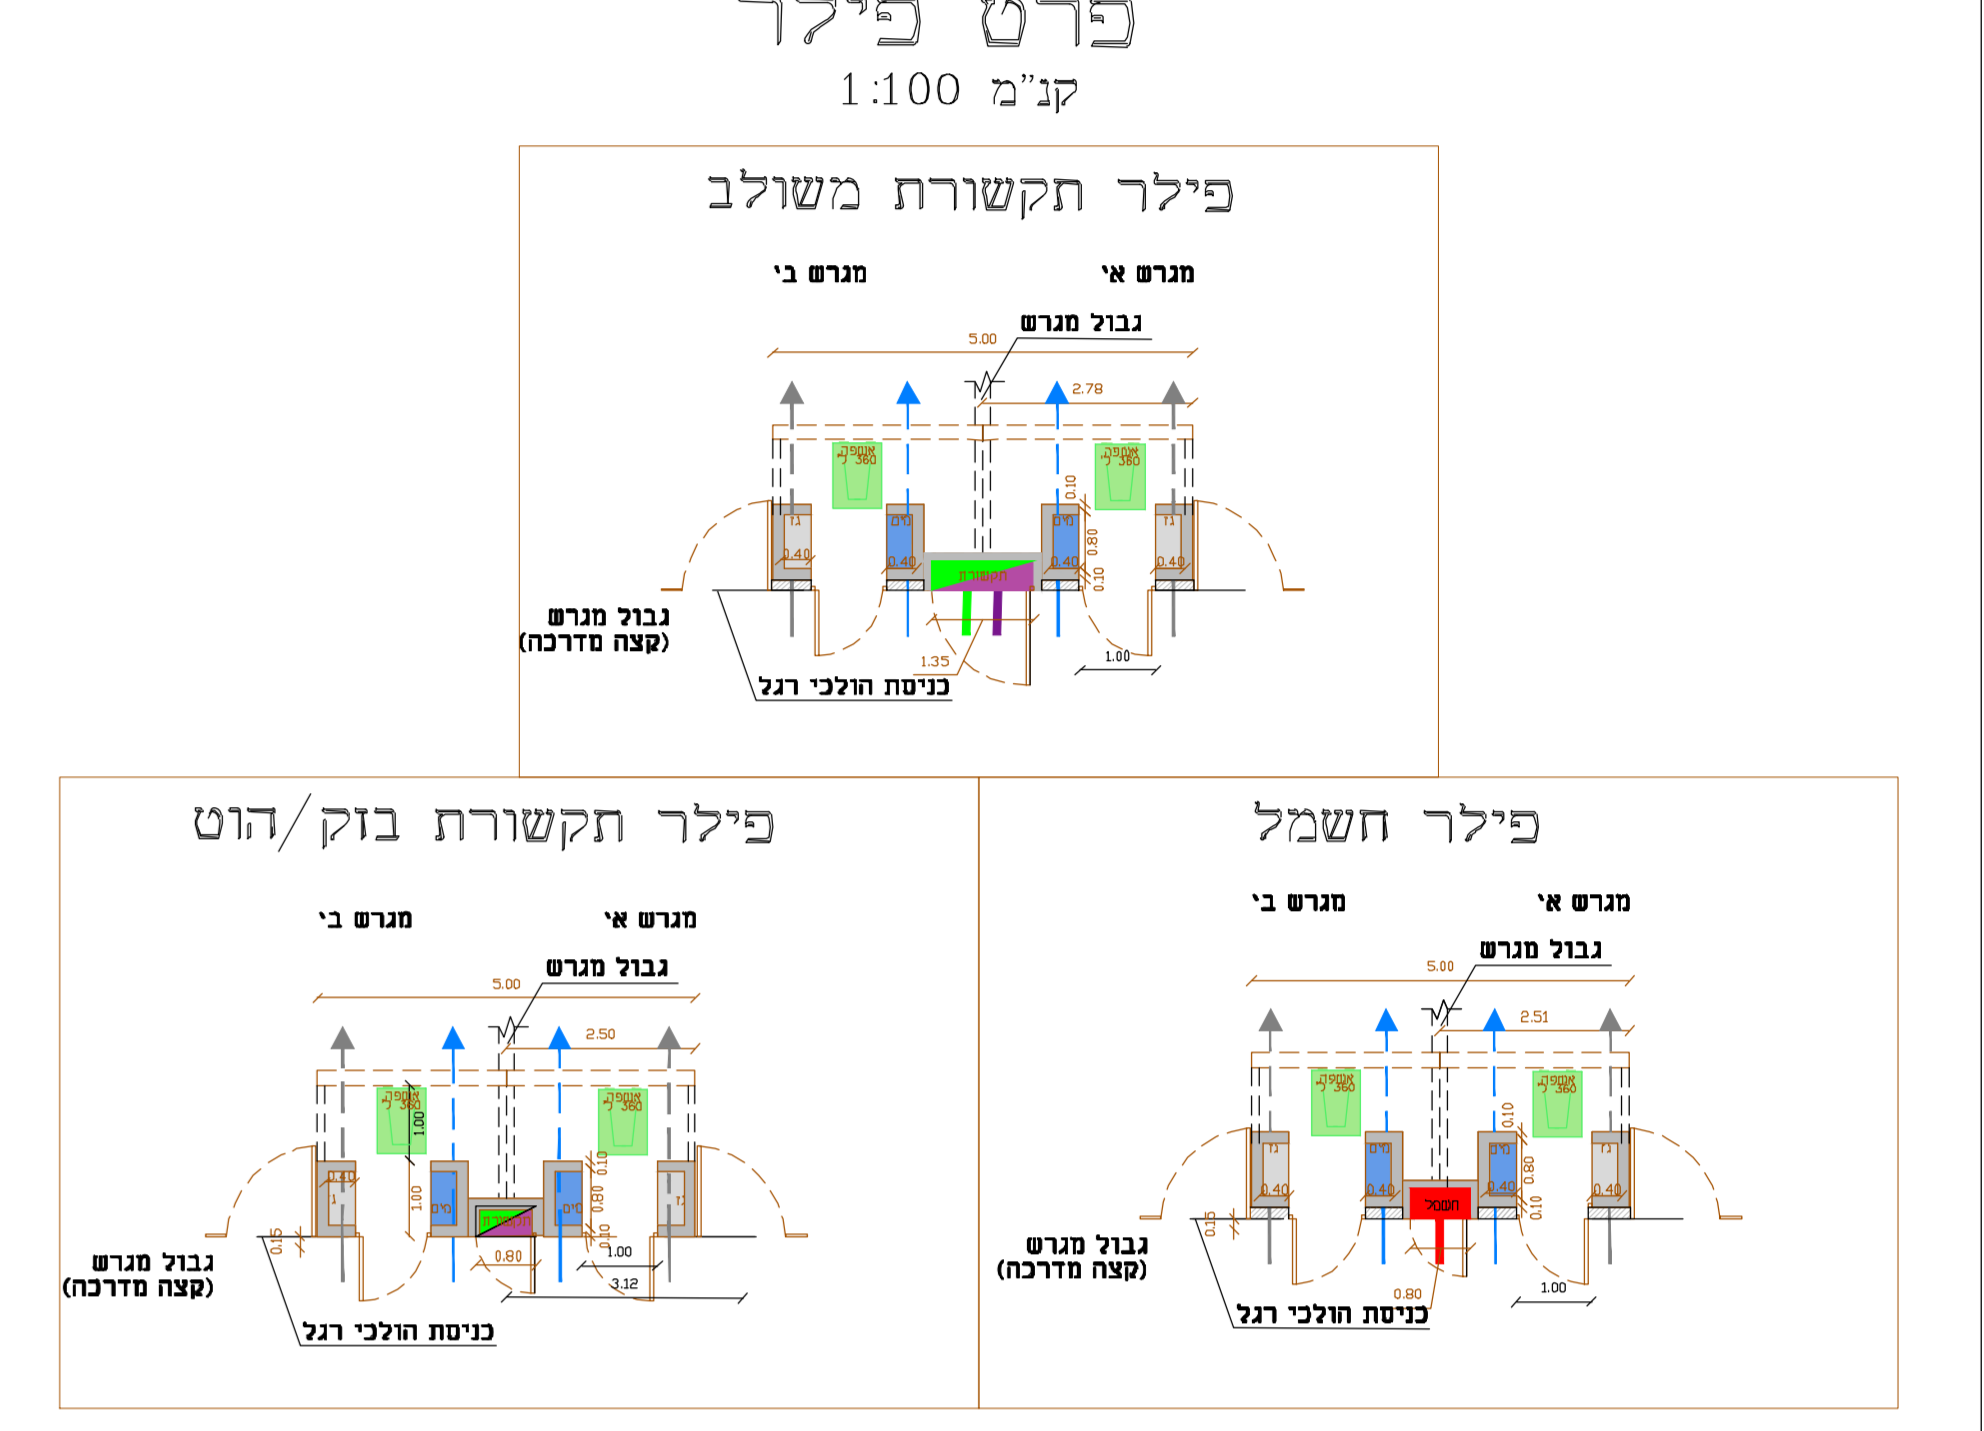


מתחם 1	
בניה רוויה	
כמות מגרשים	כמות יחידות דיור
6	72
דו משפחתי	
כמות מגרשים	כמות יחידות דיור
52	104
חד משפחתי	
כמות מגרשים	כמות יחידות דיור
21	21
סה"כ	
מגרשים	יחידות דיור
79	197

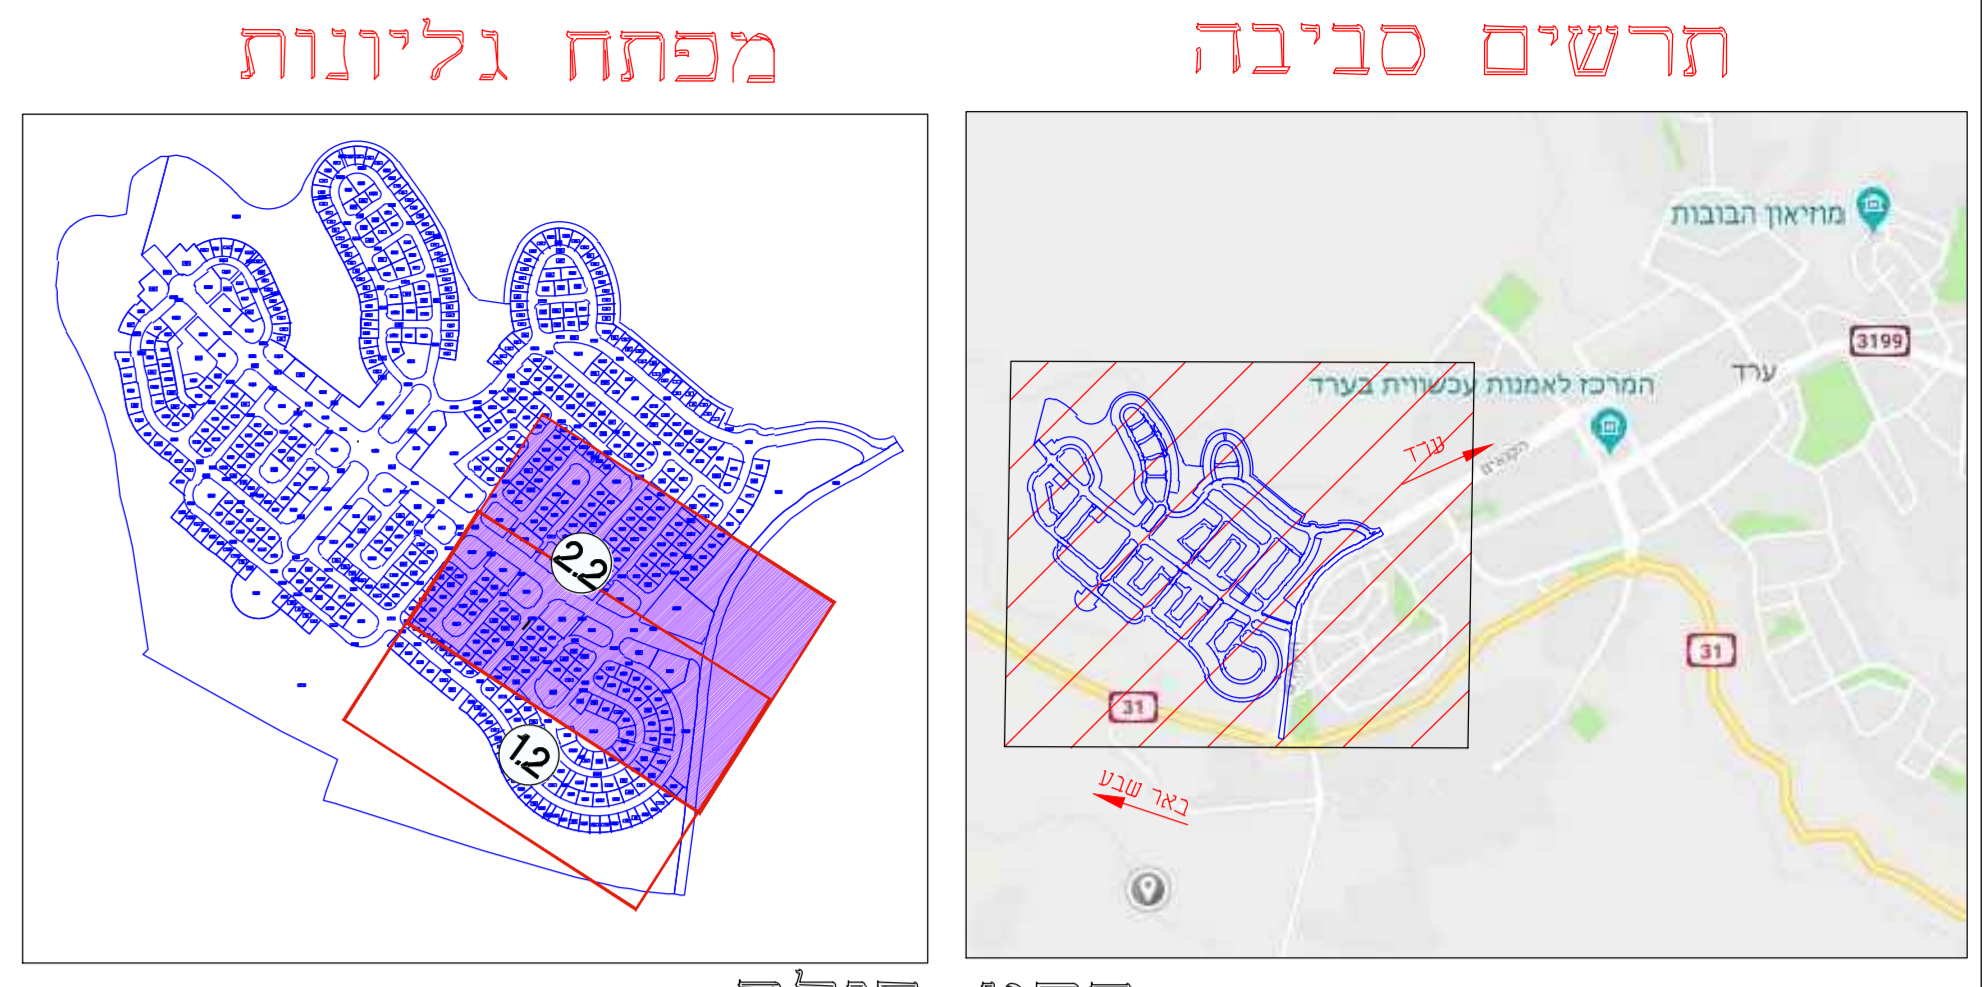

שכונה קיימת גבים

קיים שציפ

מקרא

	חלוקת מגרשים
	גבול ביצוע מתחם
	קו תקשורת ראשי הוט
	קו תקשורת משני הוט
	קו ראשי הוט קיים
	כניסה למגרשים לרכב
	חיבור הוט למגרשים
	רכיב ארונות תקשורת ומרכזיות תאורה
	חדר טרם

הערות למתכנן:
 1. חדר טרם וחדר תקשורת ימוננו סופית בהמשך.
 2. בתווה תואמה לתוכנית תאים מתוכנת.
 3. ביצוע שרורים באורך 3 מ' חדר המגרשים

10	
09	
08	
07	
06	
05	
04	
03	
02	
01	13/06/21 עדינו חכים
מחזור	תאריך: מותח השינוי
שינויים	

פרס הפרויקט

מומין:

חברה מתאמת: **גדיש** והנדסה וניהול

אדריכל בינה: **UCNUCAUCU** Udi Carmil Architects

מתכנן ראשי: **דור הנדסה בע"מ**

שם הפרויקט: **רובע 12 ערד**

נוש: 100282/1, 38685-38716

חלוקת:

מסמך הפרויקט

פ"ע	שלב הבנו
ראשוני	מוקדם
ביצוע	מפרט
o	o

פרטי גליון

שם חובתית	מספר גליון
תכנית הוט	2714/1-33(1)-500-2.2
מכרז 1	1:500

מסרת התוכנית

לפיו	לא שור	לפכדו	לביצוע
o	o	o	o

פרטי המחזור

מחזור	תאריך	הבנו	מסמך
05	24/03/21	אדרון	אלנס
01	13/06/21	אדרון	אלנס

מגרשים ראשי - אלנס רבין

דור הנדסה בע"מ

ניהול תכנון

תכנון תשתיות כבישים תנועה

רח' ויהושע 100, תל אביב 62582
 077-212-1101
 077-212-1105
 www.dor-eng.com
 data@dor-eng.com

תכנון זה נעשה תחת בקריה של משרד תכנון ייחודי איכות התוכנית בדרישות ת"י 2001 ו-2002 ו-2003 ו-2004 ע"י ד"ר מיקי כהנא וד"ר מיקי כהנא