

מקרא


- קו ביוב 200 מ"מ  
PVC SN-8 Ø8"
- קו ביוב מאספ קיים  
500 מ"מ  
PVC SN-8 Ø20"

פרטי מדידה

שם המודד: אבנר שיאון  
 סוג מדידה: מפה טופוגרפית  
 תאריך מדידה: 21/03/2019  
 הערות למדידה:

הערות:

1. יש לבדוק את תוכב הרים לפי תחילת העבודה, במיוחד בכיבויים אל חאים קיימים
2. היטם הפנתות והיתרונים הקיימים בעבר, לאישר קוים קיימים יש לבצע חפירות נישט כחאם עם מטרם המעמק
3. יש להשא את העבודה עם הגורמים החאמים לחשדות (בוק, חשמל, מים וכו')
4. יש לשמור על מרחק מינימלי של 3 מ' מחשדות קיימות. אלא אם צוין אחרת.
5. יש להקט בכך אמצעי הבטיחות הנדרשים
6. החשדות מוכה לכיסוע רק אם קיים רחוק בוקה בחוקה ונתקבל כל האישורים לחאשי החשדות האחרות הנדרשות, חשמל וכו')
7. אין לנעוץ שומש במידות מודדות סופר וחובות אלא רק במידות הרשומות בחשוד
8. הצטייה פי מטרות מוצגת מתחתו כ-10 מ' מוקף לדוק.
9. יש לשמור על מרחק של 5 מ' מקרי מטרות
10. מטרות יבוצע ברוחב אכ" 1 מ' וכו לפחות מחחית חשדות שחאחר בגישו יוד.
11. חשוד חשוד על קרדודי יהיה לא פחות 2 מ' מחח לפי אספס קיים ולא פחות 15 מ' מחח לפחות חשדות נכוד קיימות.
12. היטם פי מטרות כחחיה רוא חשוד.

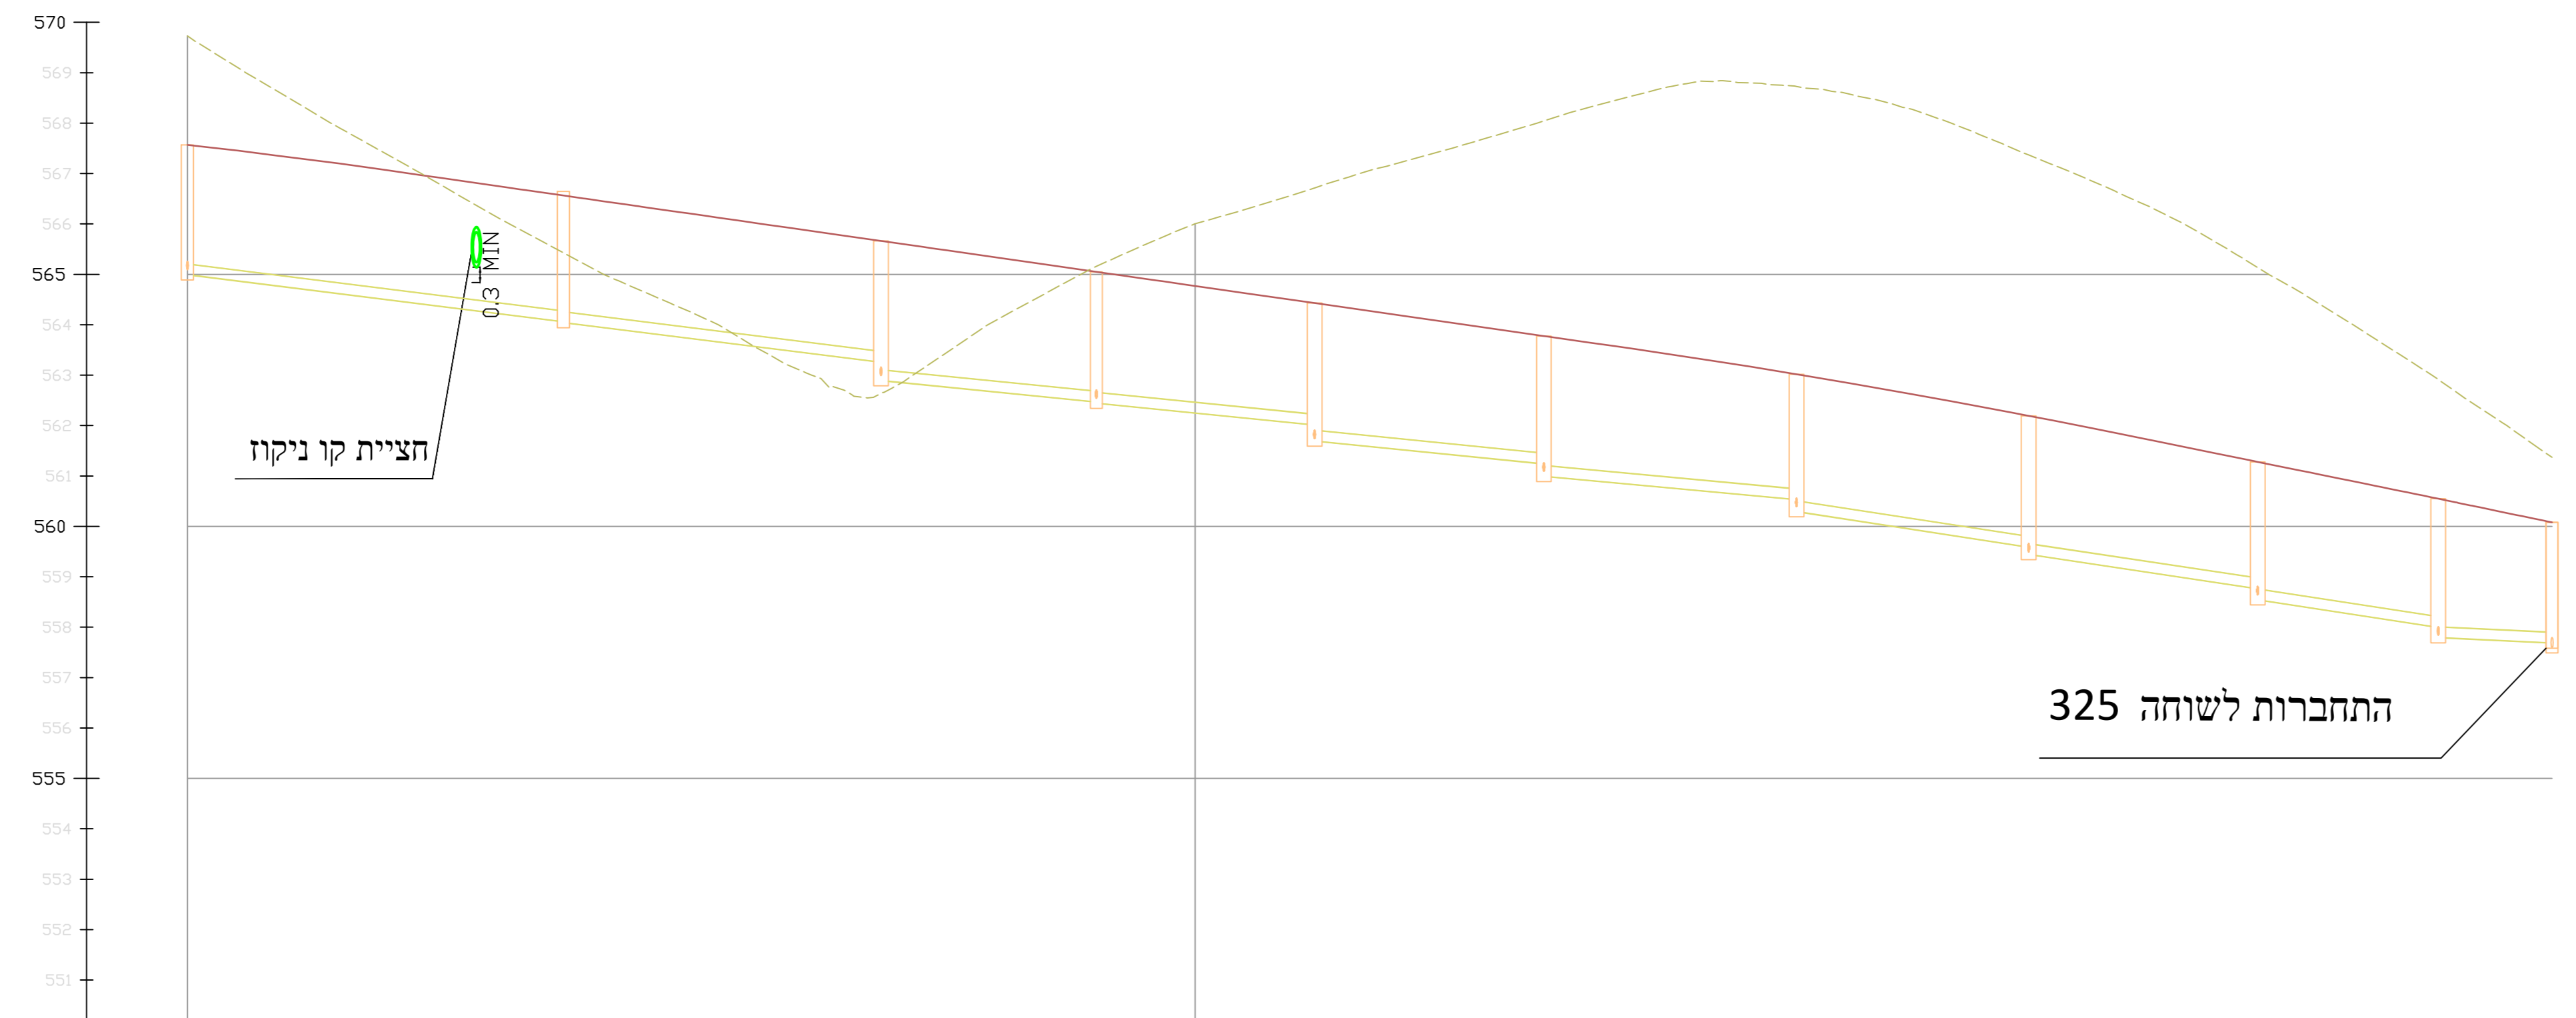

MANHOLE SIZE	מדידת השוחה	601	601-1	602	603	604	605	606	607	608	609	325
MANHOLE NAME	שם השוחה	601	601-1	602	603	604	605	606	607	608	609	325
EXIST ELEVATION	רום קיים	567.73	565.43	562.44	565.16	566.71	568.04	568.73	567.37	565.13	565.31	561.37
DESIGN ELEVATION	רום מתוכנן	567.57	566.56	565.46	565.05	564.43	563.78	563.06	562.13	561.98	560.95	560.08
INVERT LEVEL OF PIPE INOUT	רום קרעודי בנודר / בויסה ו' ביצה	565.00	564.07	563.28	562.45	561.60	560.73	560.15	559.45	558.77	557.89	557.68
MANHOLE BOTTOM	רום קרעודת שוחה	564.28	563.61	562.77	561.94	561.07	560.29	595.73	559.73	558.54	557.79	557.68
LEVEL DEPTH	עומק השוחה	0.72	0.46	0.51	0.51	0.51	0.51	0.51	0.51	0.51	0.51	0.51
SLOPES	שפוע מתוכנן	0	2.50%	2.00%	2.00%	2.00%	1.85%	3.07%	3.00%	3.06%	0.97%	
PIPE DIAMETER	קוטר צורת (מ)	Ø200	Ø200	Ø200	Ø200	Ø200	Ø200	Ø200	Ø200	Ø200	Ø200	Ø200
DISTANCE	מרחק ביניים	37.32	31.52	21.38	21.66	22.75	25.08	23.04	22.74	17.92	11.29	
CUMULATIVE DISTANCE	מרחק מצטבר	0.00	11.11	42.63	64.29	86.04	111.12	134.16	156.90	174.82	186.11	207.40

1:500/100  
 ת"מ: א-6-רום-12  
 צ"ר: 9920

01 14/06/21 שויו בו ביוב לפי חחך חיאם חטרות חודש  
 חודרה/ תאריך/ תאור עובדו / אסמכתא / יוזם העבדונו אישר  
 כל חובות שרות לחכרת איפה - נגדש סביבה וירודונת.  
 או נאשפ נסוד. 02. נעשה בו שישש או נחפצו נכא אישר נכתב.



הנדסת סביבה והידרולוגיה  
 רח' הגורן 6  
 סני' : 08-6440914  
 פקס: 08-6440918

שם עבודה: ערד - רובע 12

שם תכנית: תנוחה וחחך לאורך  
 נביש 6-גיליון 1

מס' פרויקט מתכנון: 9920 קב"מ: 1:250

הוכן עבור: תאגיד מעיינות הדרום

מטרה: לבינו (F) / לאישר (FA) / לתכנון (FD) / לביצוע (FS)

מסמך: 01 14/06/2021 עטר. ח. עמדי. ר. אודר. א.  
 06/04/2021 עטר. ח. עמדי. ר. אודר. א.  
 חודרה/ תאריך: תכנון / בוק / אישר

מסמך פרויקט: R:\store\9920-01 תכנון מטרות\9920-01\הובג 12 ערד - 9920-A.dwg  
 שם קובץ גוליונות: 9920-01-A.dwg  
 שם קובץ הדפסה: 6