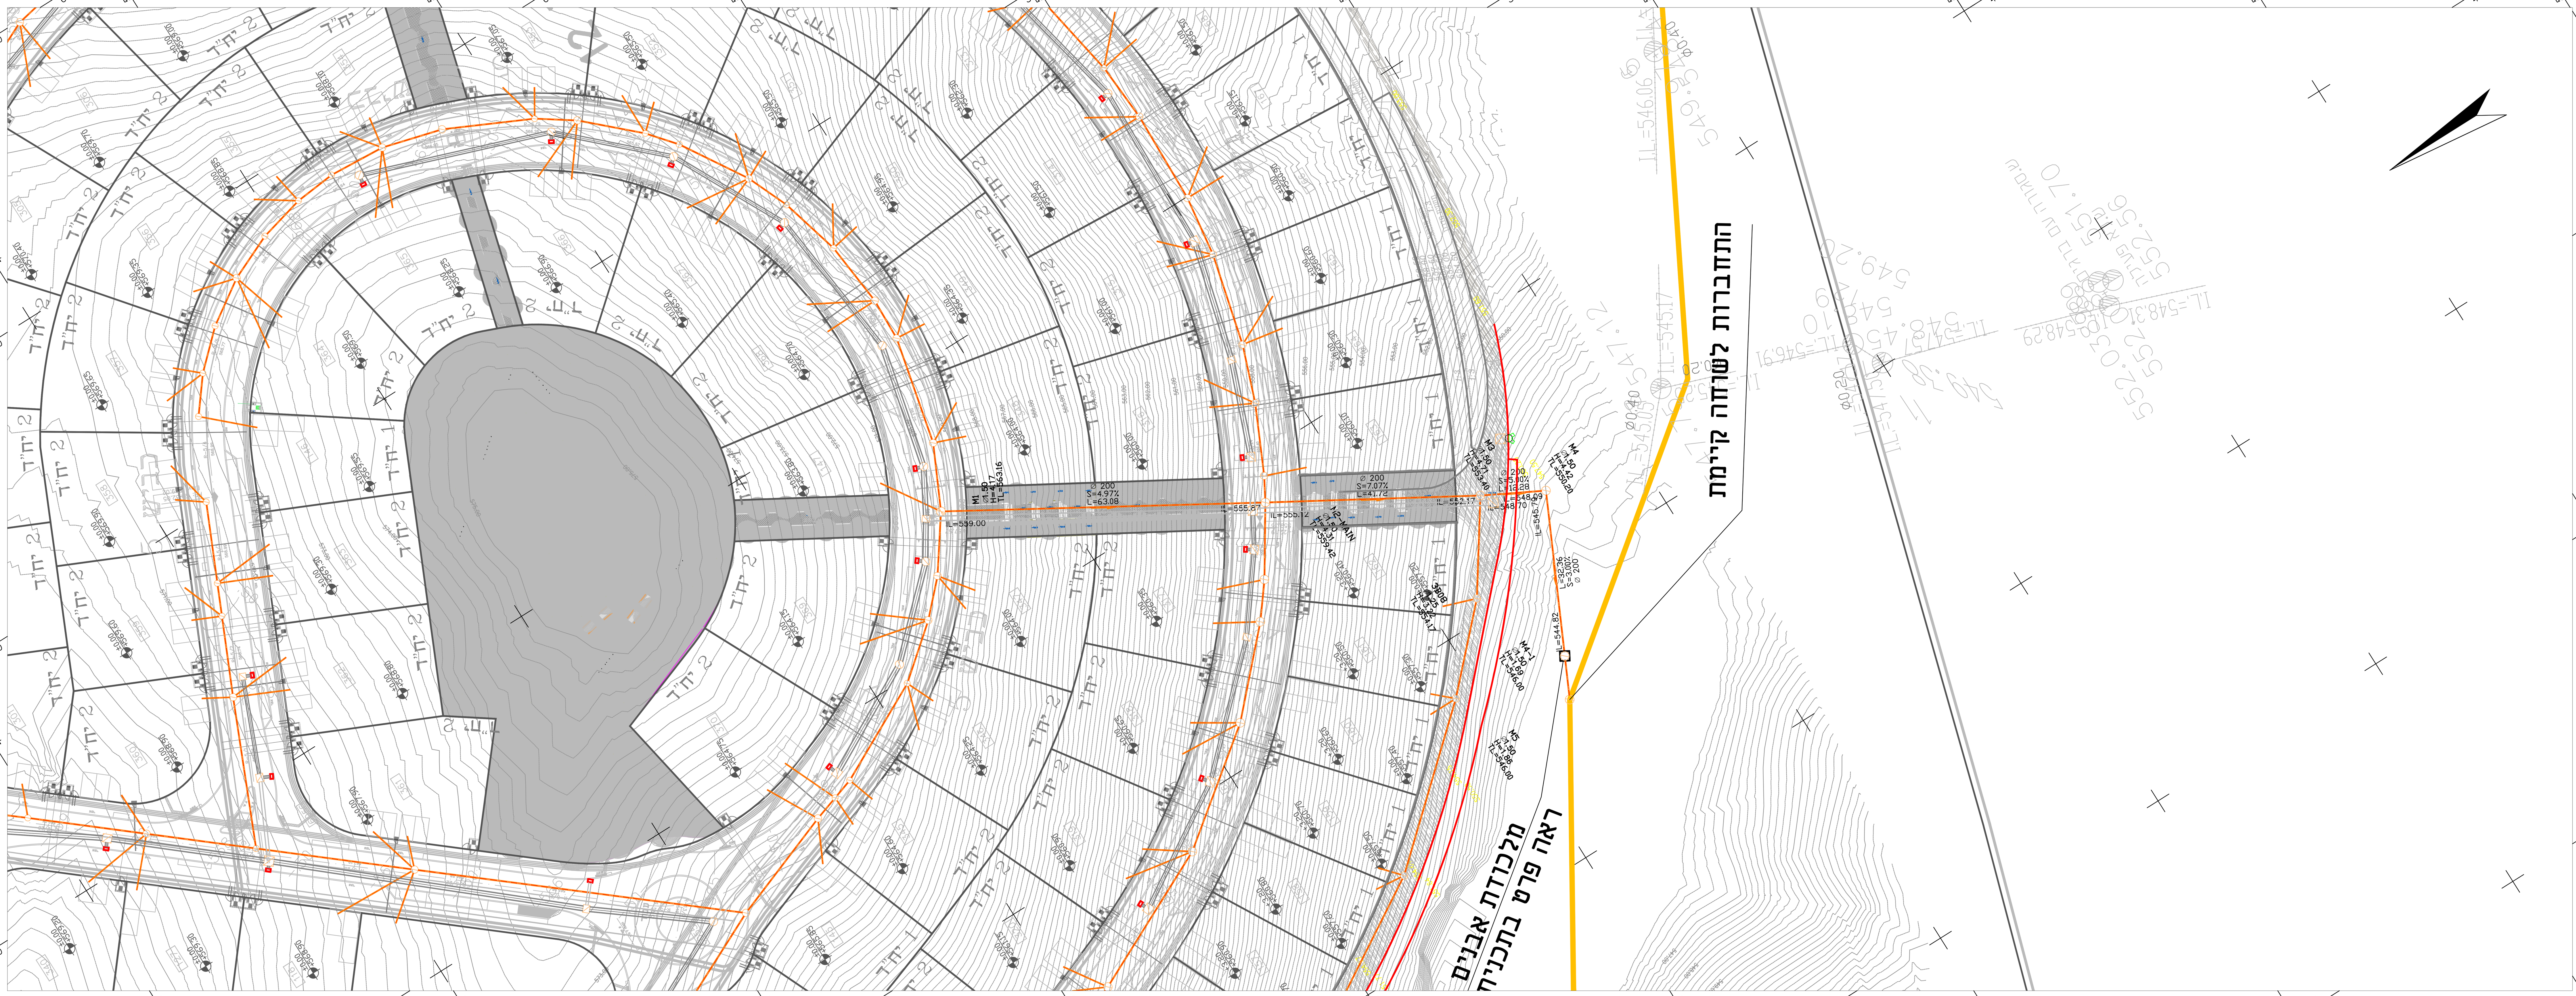

מקרא מפה

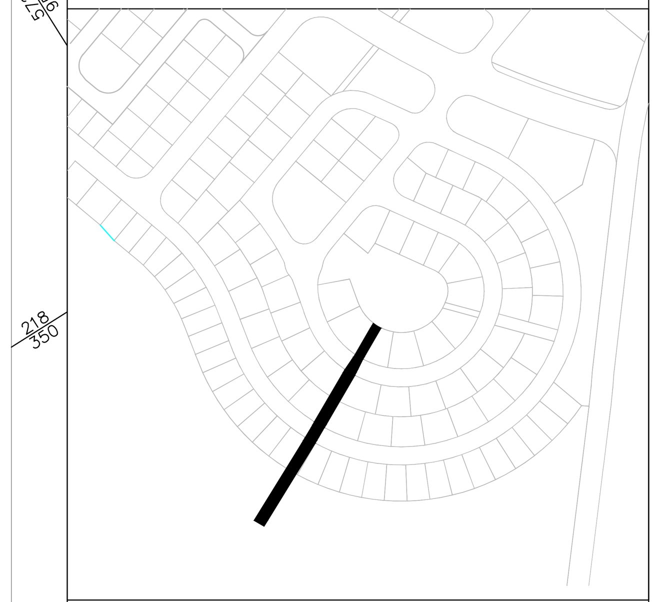

מקרא

קו ביוב 200 מ"מ
PVC SN-8 ø8"

קו ביוב מאסף קיים 500 מ"מ
PVC SN-8 ø20"

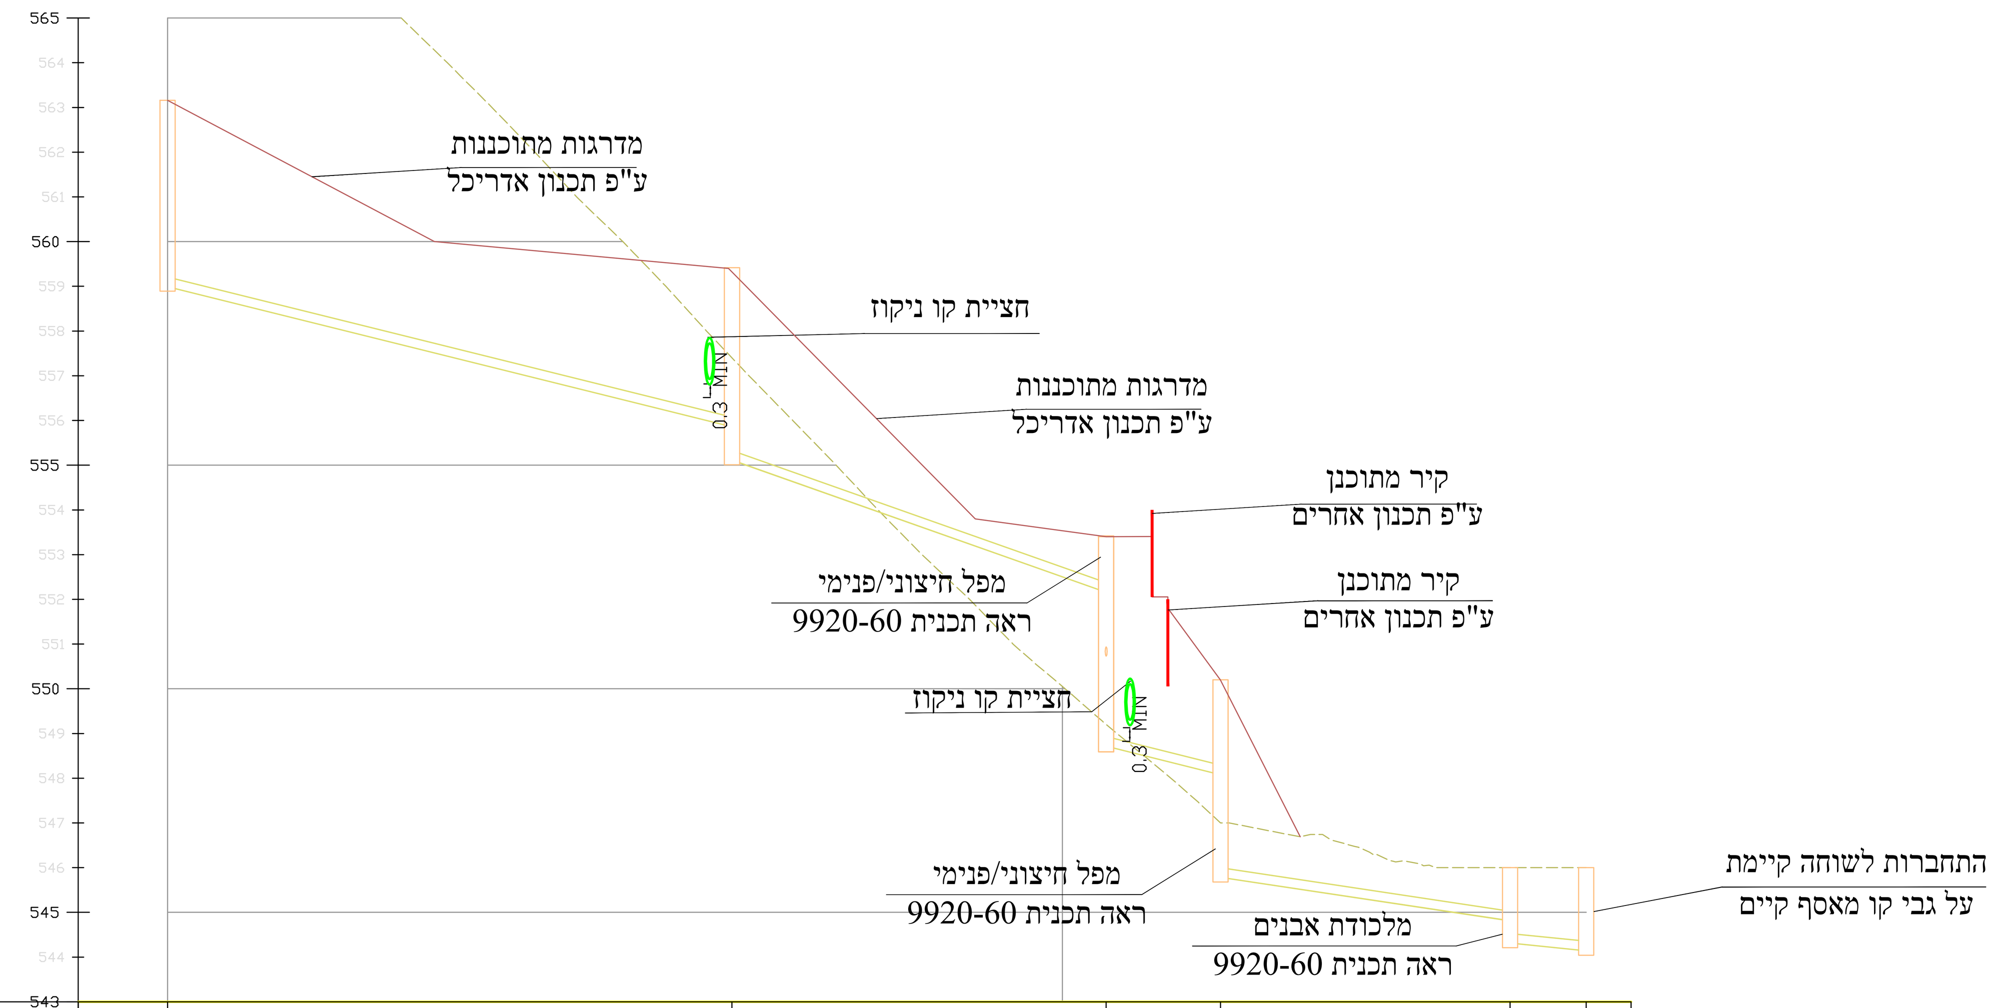

	M1		M2		M3		M4		M4-1		M5
MANHOLE SIZE מידות השוחה	D:1.50 H=4.17		D:1.50 H=4.31		D:1.50 H=4.73		D:1.50 H=4.42		D:1.50 H=1.69		D:1.50 H=1.86
MANHOLE NAME שם השוחה	M1		M2-MAIN		M3		M4		M4-1		M5
EXIST ELEVATION רום קיים	569.74		557.40		549.20		547.00		546.00		546.00
DESIGN ELEVATION רום מתוכנן	569.74		557.40		549.20		547.00		546.00		546.00
INVERT LEVEL OF PIPE IN/OUT רום קרקעית צנור כניסה ויציאה	559.00		555.87 555.12		552.17 548.70		548.09 545.79		544.82 544.32		544.15
MANHOLE BOTTOM LEVEL&DEPTH רום קרקעית שוחה עומק השוחה	H=4.17 558.99		H=4.31 555.11		H=4.73 548.69		H=4.42 545.78		H=1.69 544.31		H=1.86 544.14
SLOPES שפוע מתוכנן		S=4.97% L=61.67		S=7.07% L=40.43		S=5.00% L=11.31		S=3.00% L=30.88		S=2.00% L=7.03	
PIPE DIAMETER קוטר צנרת (מ)		ø200		ø200		ø200		ø200		ø200	
DISTANCE מרחק ביניים		63.16		41.82		12.30		32.37		8.52	
CUMULATIVE DISTANCE מרחק מצטבר	0.00		63.08		104.90		117.68		150.04		

קנ"מ: 1:500/100
ציר: main

פרטי מדידה

שם המודד: אבנר שיאון
סוג מדידה: מפה טופוגרפית
תאריך מדידה: 21/03/2019
הערות למדידה:

הערות:
1. יש לבדוק את המצב הקיים לפני תחילת העבודה, במיוחד בחיבורים אל תאים קיימים
2. מיקום הצינורות והמיתקנים הקיימים משוער, לאיתור קוים קיימים יש לבצע חפירות גישוש (בתאום עם מהנדס המועצה).
3. יש לתאם את העבודה עם הגורמים המתאימים לתשתיות (בזק, חשמל, מים וכו')
4. יש לשמור על מרחק מינימלי של 3 מ' מתשתיות קיימות, אלא אם צויין אחרת.
5. יש לנקוט בכל אמצעי הבטיחות הנדרשים.
6. התוכנית טובה לביצוע רק אם קיים היתר בנייה בתוקף ונתקבלו כל האישורים לתאומי התשתיות האחרות (מקורות, חשמל וכו').
7. אין לעשות שימוש במידות מדודות מתוך התוכנית אלא רק במידות הרשומות במפורש.
8. חציית קוי מקורות תתבצע מתחתיו כ-1מ' מדופן לדופן.
9. יש לשמור על מרחק של 5 מ' מקווי מקורות.
10. קידוח יבוצע במרחק אנכי 1 מ' נטו לפחות מתחתית תשתיות שתאותר בגישוש ידני.
11. עומק השרוול על קודקודו יהייה לא פחות מ2 מ' מתחת לפני אספלט קיים ולא פחות מ 1.5 מ' מתחת לתחתית תעלות ניקוז קיימות.
12. מיקום קוי מקורות בתנוחה הוא משוער.

מהדורה	תאריך	תאור עדכון / אסמכתא / יוזם העדכון	אישר
01	14/06/21	שינוי קו ביוב לפי חתך תיאום מערכות חדש	אמיר .א

כל הזכויות שמורות לחברת אפיק – הנדסת סביבה והידרולוגיה.
אין לשכפל מסמך זה, לעשות בו שימוש או להפיצו ללא אישור בכתב.

אפיק
הנדסת סביבה והידרולוגיה
רח' הגורן 6 פארק תעשיה עומר
טל': 08-6460914 פקס: 08-6460915

שם עבודה: ערד – רובע 12

שם תכנית: תנוחה וחתך לאורך כביש מאסף חלק ראשון

מס' פרוייקט מתכנן: 9920 | קנ"מ: 1:250

הוכן עבור: תאגיד מעיינות הדרום

מטרה: לעיון (FI) ○ לאישור(FA) ○ למכרז (FT) ● לביצוע (FC) ○

מהדורה	תאריך	תכנן	בדק	אישר
01	14/06/2021	עטר .ח.	עמרי .ר.	אמיר .א.
00	06/04/2021	עטר .ח.	עמרי ר.	אמיר.א.

מיקום פרוייקט:
R:\store9\9920 - רובע 12 ערד\תכנון מפורט\DWG\9920-01-תכנון מפורט-A.dwg

שם קובץ הגיליונות: 9920-01-A.dwg
שם קובץ הדפסה: Main