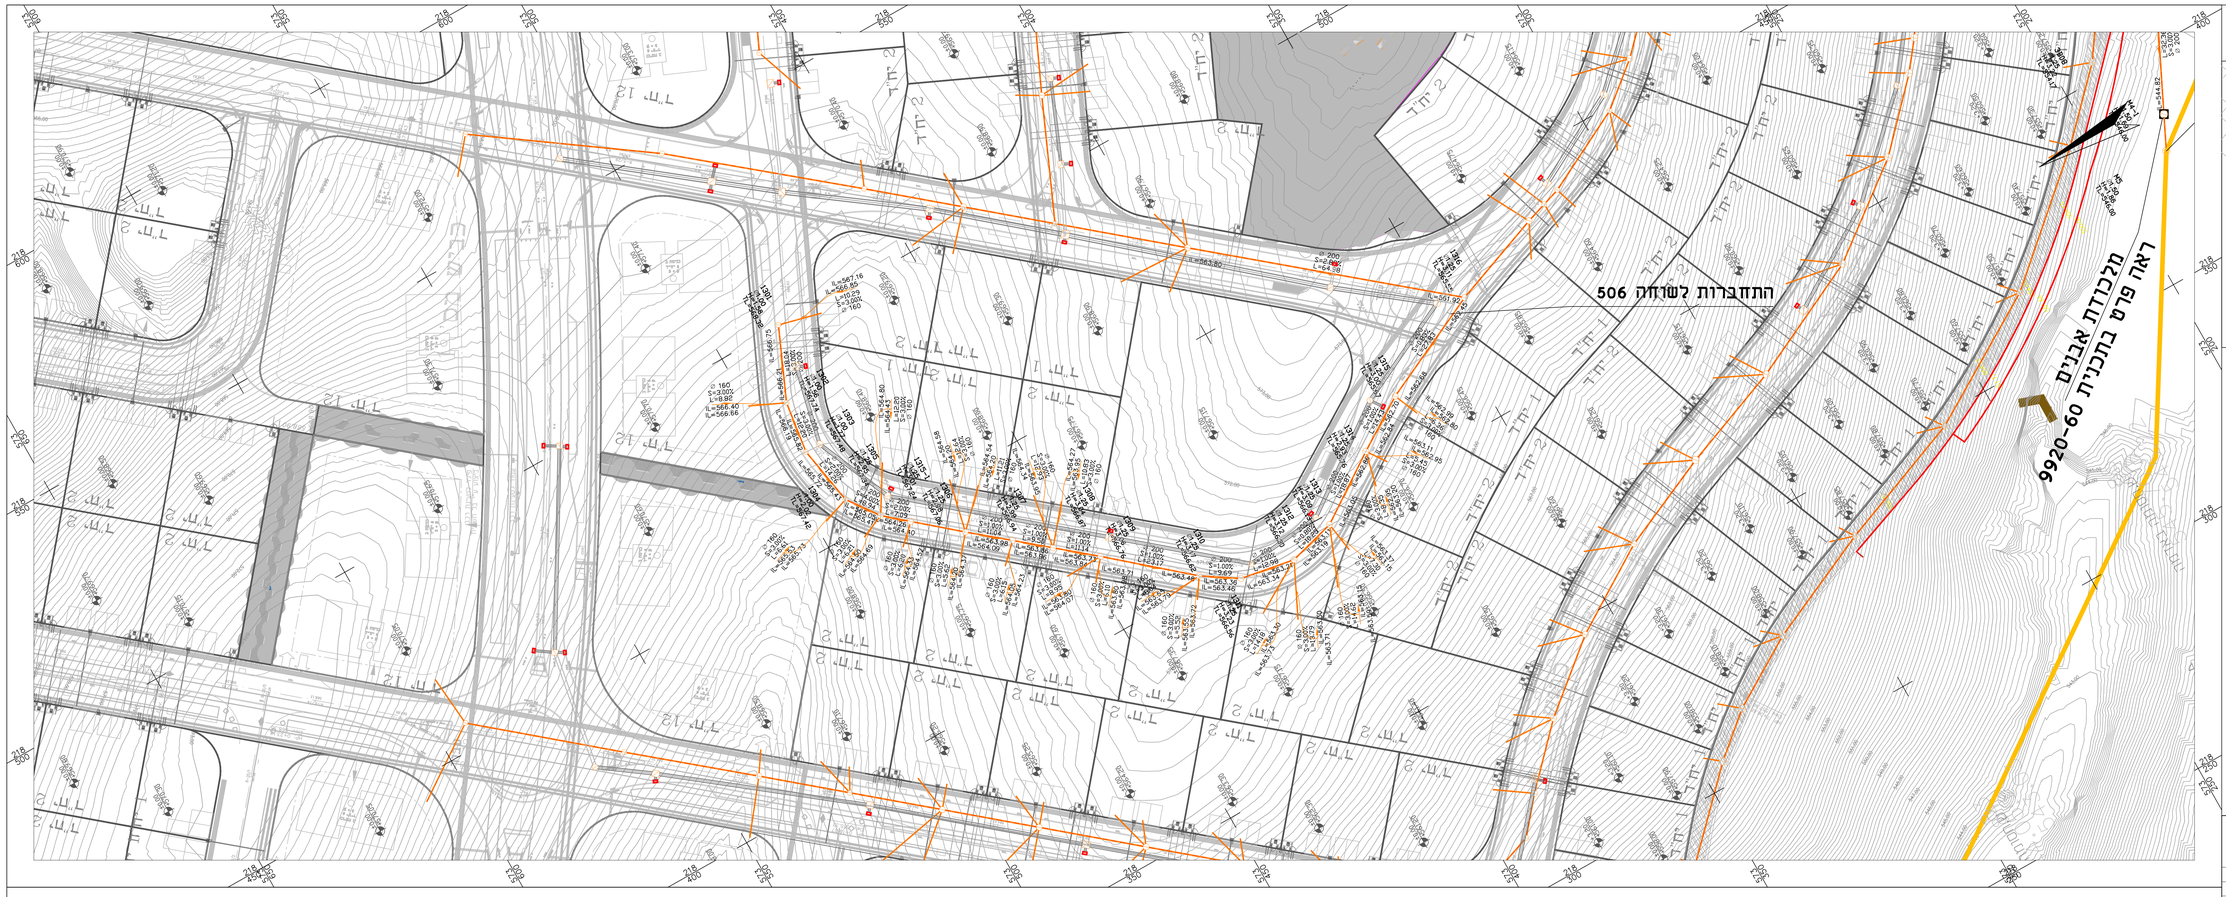
התחברות לשוחה 506
מרכזת אבנים
ראה פרט בתכנית 9920-60

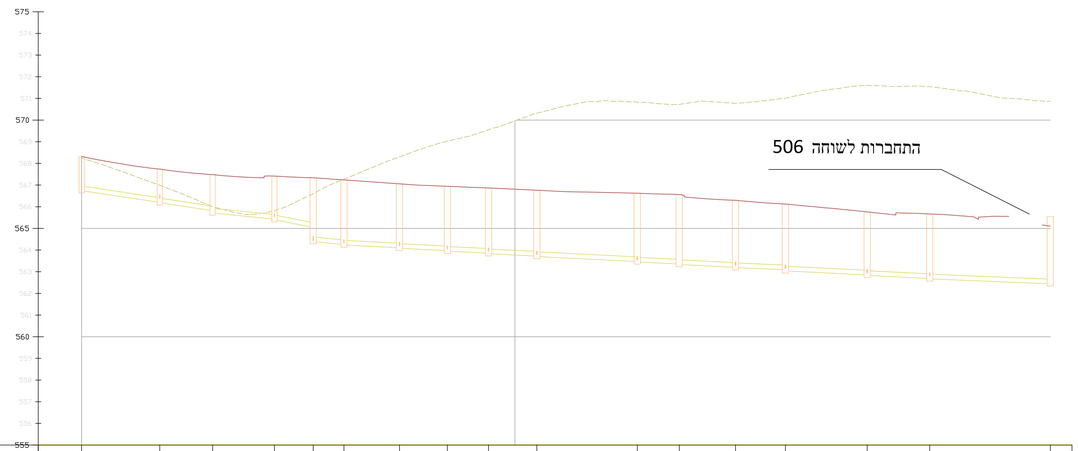
התחברות לשוחה 506
575
570
565
560
555

| | | |