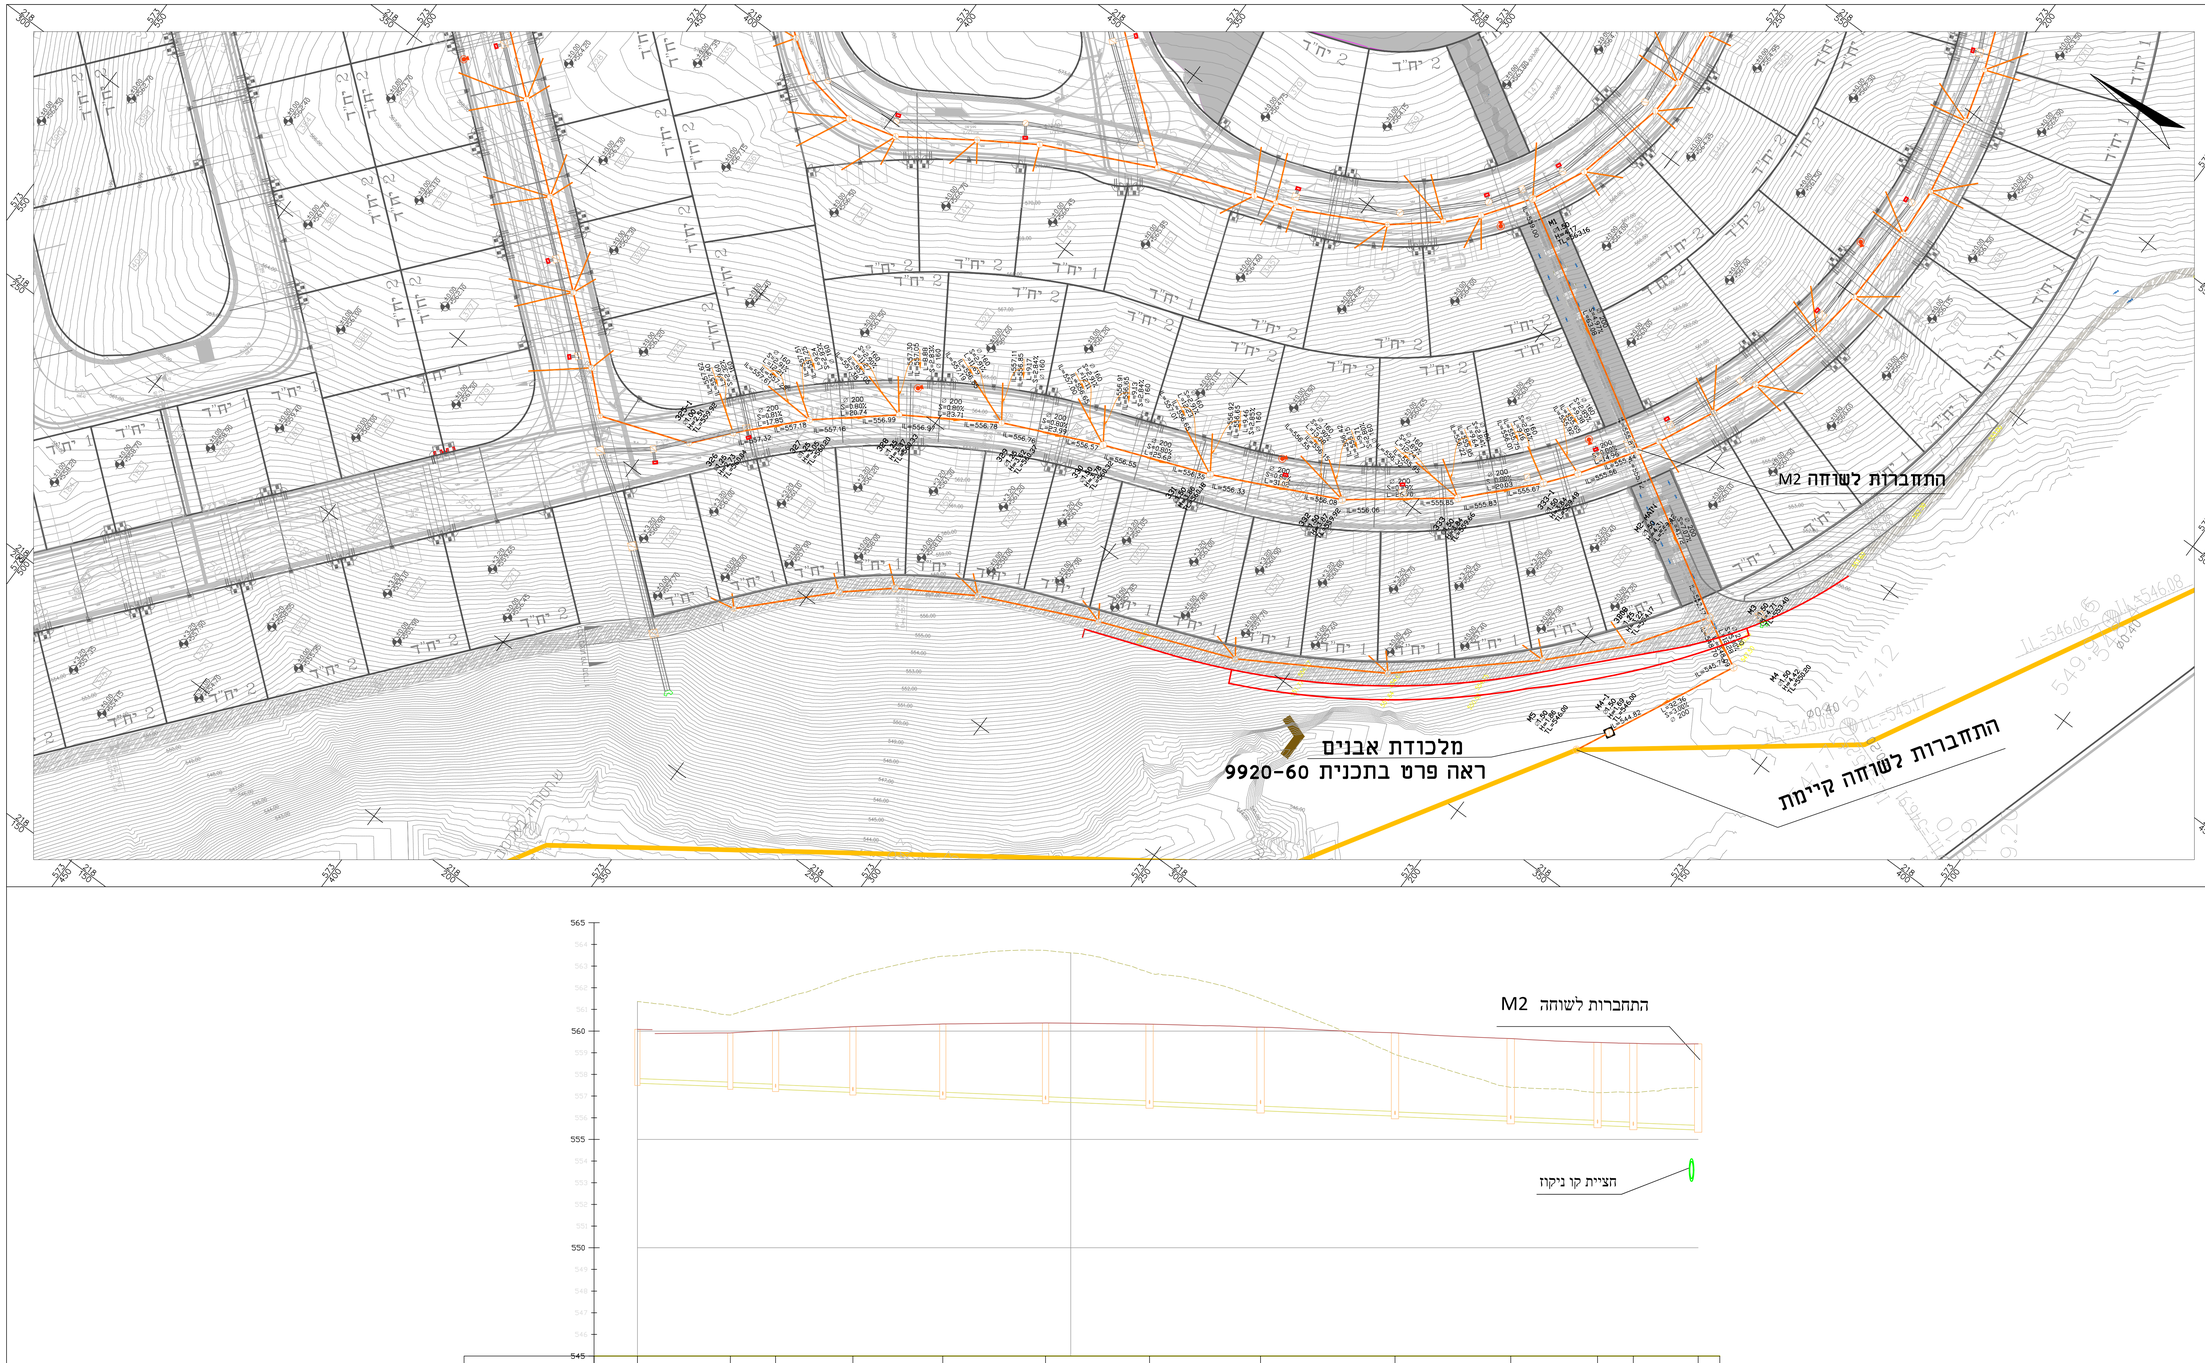

MANHOLE SIZE מידות השוחה	D1.00 H=2.49	D1.00 H=2.51	D1.25 H=2.73	D1.25 H=2.65	D1.25 H=2.57	D1.25 H=2.62	D1.25 H=2.76	D1.50 H=2.90	D1.50 H=3.87	D1.50 H=3.84	D1.50 H=3.54	D1.50 H=3.88	D1.50 H=4.08
MANHOLE NAME שם השוחה	325	325-1	326	327	328	329	330	331	332	333	333-1	334	M2
EXIST ELEVATION רום קיים	561.37	560.74	561.38	562.37	563.46	563.72	562.63	561.43	559.92	557.40	557.15	557.16	557.40
DESIGN ELEVATION רום מתוכנן	560.08	559.92	560.04	560.20	560.33	560.37	560.32	560.18	559.92	559.46	559.46	559.43	559.41
INVERT LEVEL OF PIPE IN\OUT רום קרקעית צנור כניסה ויציאה	557.60	557.44 / 557.42	557.34 / 557.32	557.18 / 557.16	556.99 / 556.97	556.78 / 556.76	556.57 / 556.55	556.35 / 556.33	556.08 / 556.06	555.85 / 555.83	555.67 / 555.65	555.58 / 555.56	555.44
MANHOLE BOTTOM LEVEL&DEPTH רום קרקעית שוחה עומק השוחה	H=2.49 557.59	H=2.51 557.41	H=2.73 557.31	H=2.65 557.15	H=2.57 556.96	H=2.62 556.75	H=2.76 556.54	H=2.90 556.32	H=3.87 556.05	H=3.84 555.82	H=3.54 555.64	H=3.88 555.55	H=4.08 555.42
SLOPES שפוע מתוכנן	S=0.76% L=20.44	S=0.79% L=9.32	S=0.81% L=18.60	S=0.80% L=19.49	S=0.80% L=22.47	S=0.80% L=22.62	S=0.80% L=24.13	S=0.80% L=29.52	S=0.79% L=25.21	S=0.80% L=18.53	S=0.79% L=6.76	S=0.80% L=13.46	
PIPE DIAMETER קוטר צנרת (מ)	ø200	ø200	ø200	ø200	ø200	ø200	ø200	ø200	ø200	ø200	ø200	ø200	
DISTANCE מרחק ביניים	21.44	10.44	17.85	20.74	23.71	23.99	25.62	31.02	26.71	20.03	8.26	14.96	
CUMULATIVE DISTANCE מרחק מצטבר	0.00	21.44	31.88	49.73	70.47	94.18	118.17	143.79	174.81	201.51	221.54	229.80	

קנ"מ 1:500/100
ציר: area-A-road-3-2

מקרא מפה

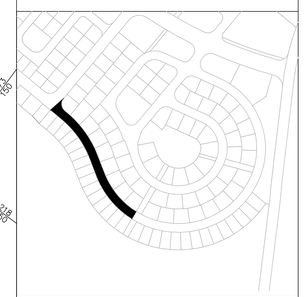

מקרא

קו ביוב 200 מ"מ
PVC SN-8 ø8"

קו ביוב מאסף קיים 500 מ"מ
PVC SN-8 ø20"

פרטי מדידה

שם המודד:	אבנר שיאון
סוג מדידה:	מפה טופוגרפית
תאריך מדידה:	21/03/2019
הערות למדידה:	

הערות:

1. יש לבדוק את המצב הקיים לפני תחילת העבודה, במידה בתיבורים אל תאים קיימים
2. מיקום הצינורות והמיתקנים הקיימים משוער, לאחוד קרס קיימים יש לבצע חפירות נישוש (בתאום עם מהנדס המועצה)
3. יש לתאם את העבודה עם הגורמים המתאימים (חשמל, תשתיות, מים וכו')
4. יש לשמור על מרחק מינימלי של 5 מ' מתשתיות קיימות, אלא אם צוין אחרת.
5. יש לקנות בכל אמצעי הבטיחות הנדרשים.
6. התוכנית מובה לביצוע רק אם קיים היתר בנייה בתוקף. ותתבצע כל הארשורים לזיאור ותשתיות האחרות (מקורות, חשמל וכו')
7. אין לעשות שימוש במידות מדודות מתוך התוכנית אלא רק במידות הרשומות במפורש
8. חציית קוי מקורות תתבצע מתחתיו כ-מ' מדופן לדופן.
פ.יש לשמור על מרחק של 5 מ' מקווי מקורות.
ט.מרחק בוצע במרחק אנכי 1 מ' נפו קפוות מתחתיה תשתיות שהאחר בנישש יתר.
ת.שמוש הקורות בכ קרקעות יהיה כא פחות מ 25 מ' מתחת לפני אספלט ערים וכא פחות מ 15 מ' מתחת לתחתית תעלת ניקוז קיימות.
ז. מיקום קוי מקורות בתצוגה הוא משער.

מהדורה	תאריך	תאור עדכון / אסמכתא / יוזם העדכון	אישר
01	14/06/21	שינוי קו ביוב לפי חוקר תיאום מערכת חדש	אמיר .א

כל הזכויות שמורות לחברת אפיק – הנדסת סביבה והידרולוגיה.
אין לשכפל מסמך זה, לעשות בו שימוש או להפיצו כלא אישור בכתב.

אפיק
הנדסת סביבה והידרולוגיה
רח' הגרן 6 טל': 08-6460914
פארק תעשיה עומר פקס: 08-6460918

שם עבודה: ערד- רובע 12

שם תכנית: תנוחה וחתך לאורך
כביש 3-גיליון 2

מס' פרוייקט מתכנן:	9920	קנ"מ:	1:250

הוכן עבור: תאגיד מעיינות הדרום

מטרה	לעיון (FI) ○	לאישור(FA) ○	למכרז (FT) ●	לביצוע (FC) ○

מהדורה	תאריך	תכנן	בדק	אישר
01	14/06/2021	עטר .ת.	עמרי .ר.	אמיר .א.
00	06/04/2021	עטר .ת.	עמרי .ר.	אמיר.א.

מיקום פרוייקט:
R:\store9\9920 - תכנון ממומש\9920-01\רובע 12 ערד\DWG\9920-01-A.dwg

שם קובץ הגיליונות: 9920-01-A.dwg

שם קובץ הדפסה: 3.2