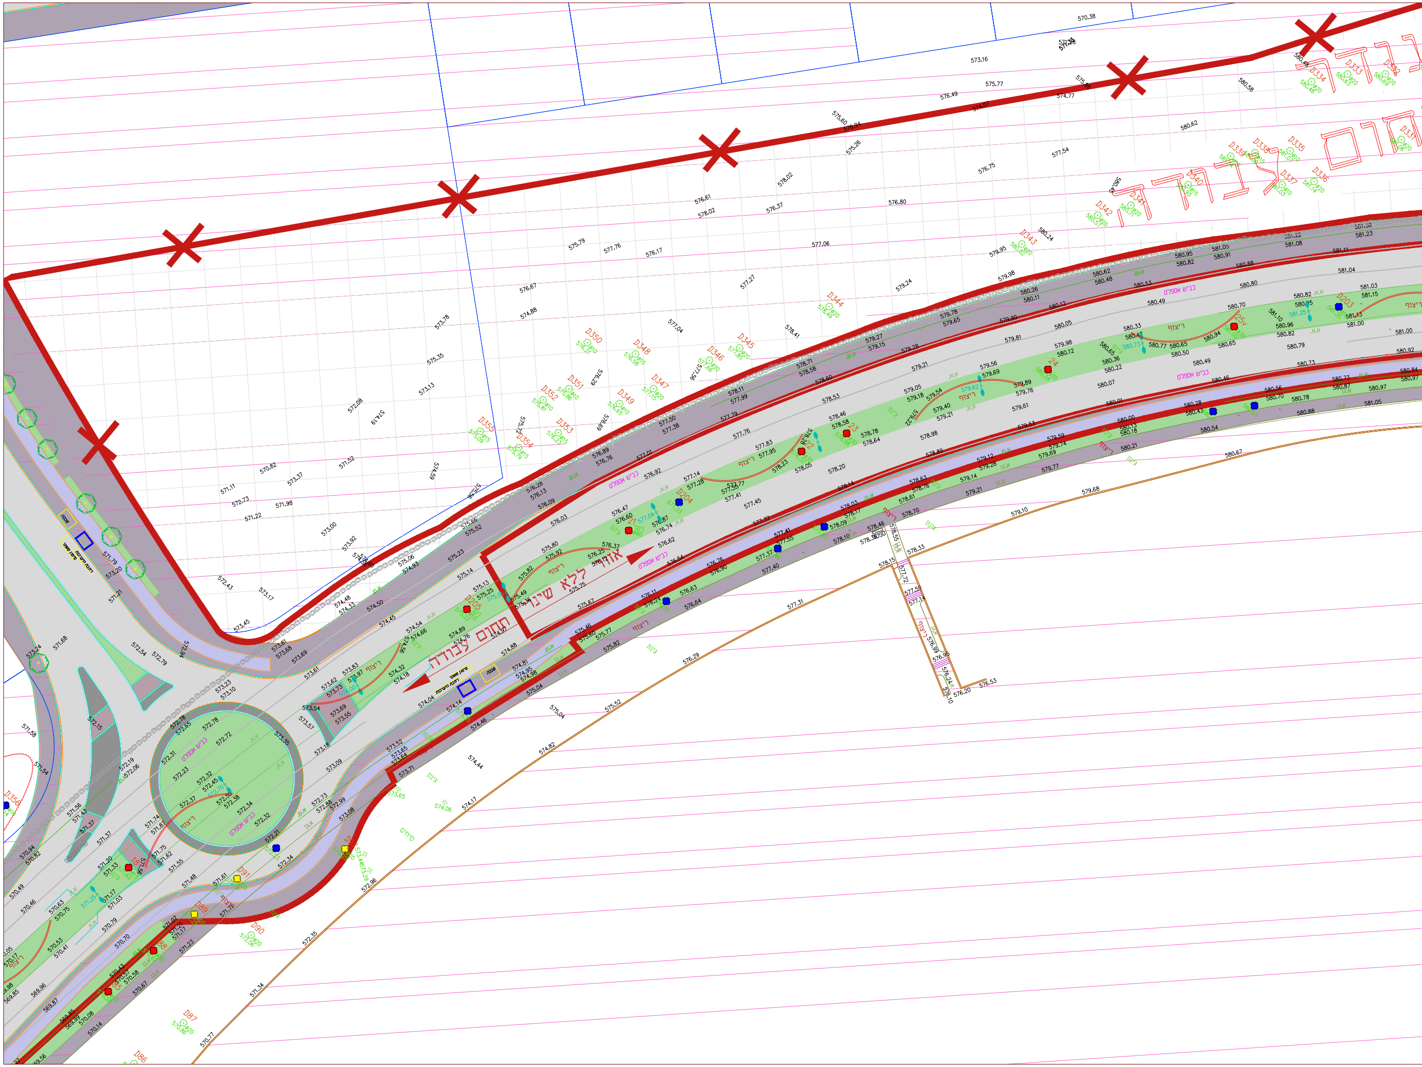
תחום עבודה
ללא שינוי
אזור
תחום עבודה
כביש אספלט
ריצוף
גינון
א.א.
א.ש.
א.גן
מכסה
שילוט מאתר
רחבת דוברות
D204
D205
D203
D331
D332
D333
D334
D335
D336
D337
D338
D339
D340
D341
D342
D343
D344
D345
D346
D347
D348
D349
D350
D351
D352
D353
D354
D355
D356
D86
D87
D88
D89
D90
D91
21
22
23
24
25
דקל ø90
דקל ø50

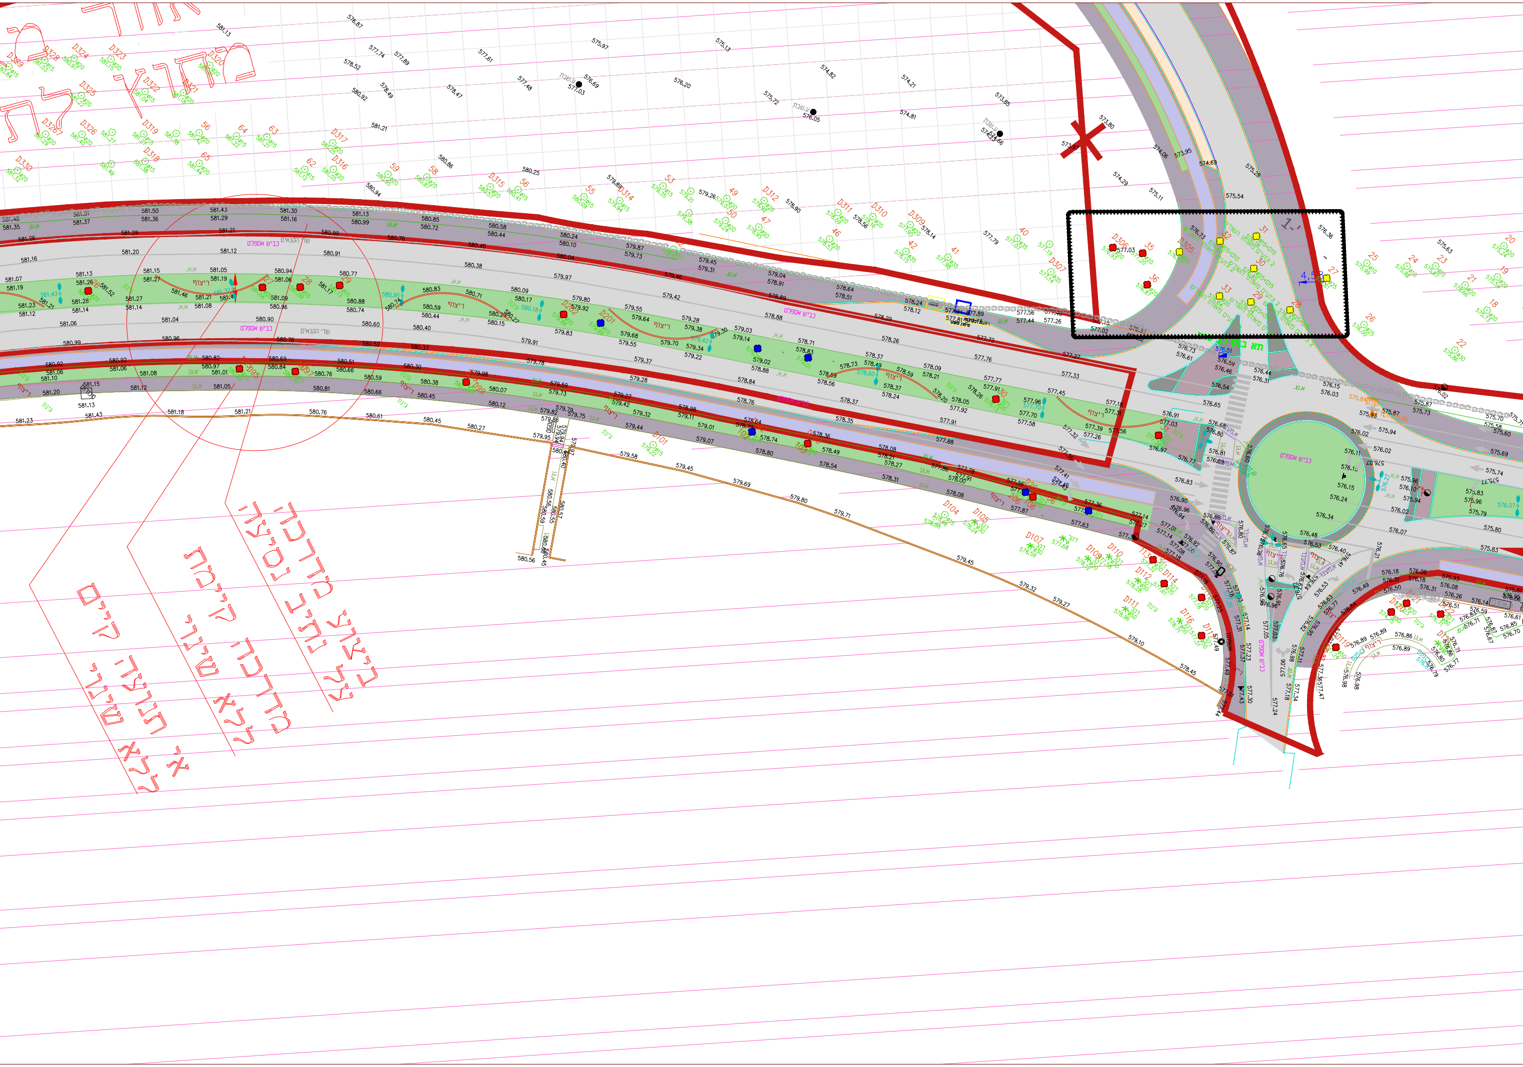
ביצוע מדרכה
על נתיב נסיעה
מדרכה קיימת
ללא שינוי
אי תנועה קיים
ללא שינוי
כביש אספלט
ריצוף
גינון
1-1

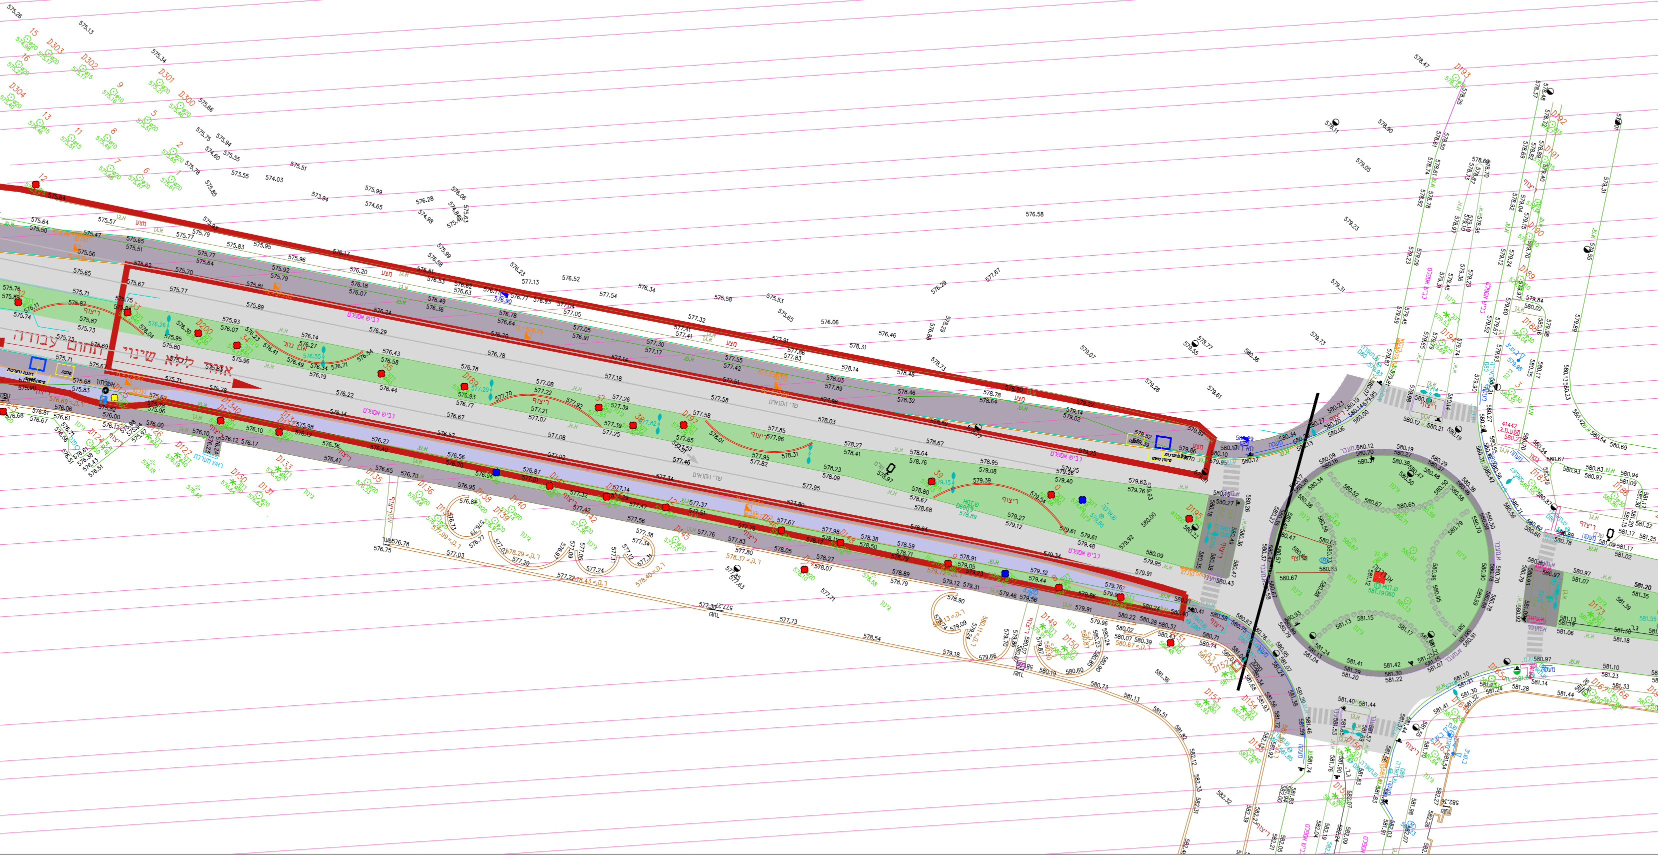
תחום עבודה
אזור ללא שינוי
ריצוף
אבן נחל
גינון
כביש אספלט
אשפתון
קולטן
סככה
מעבר חציה

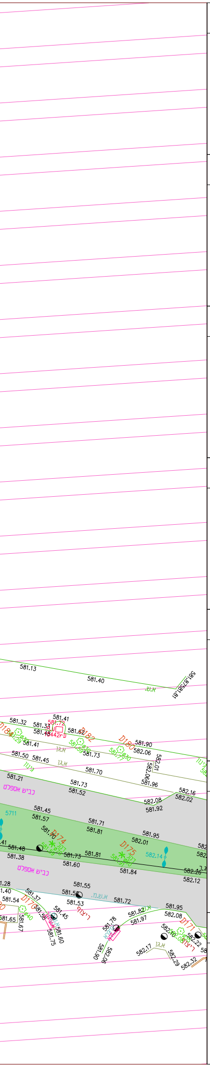

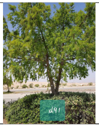

עץ מס' 91D – מללויקה מינים שונים

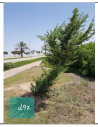

עץ מס' 92D – מללויקה מינים שונים

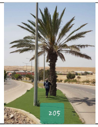

עץ מס' 205D – תמר מצוי

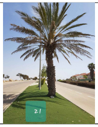

עץ מס' 21 – תמר מצוי

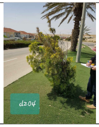

עץ מס' 204D – קליסטימון מינים שונים

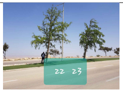

עץ מס' 23,22 – טכסודיון דו טרי

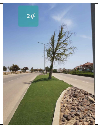

עץ מס' 24 – טכסודיון דו טרי

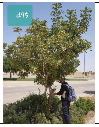

עץ מס' 95D– חרוב מצוי

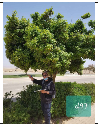

עץ מס' 97D – אדר מצוי

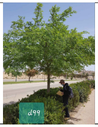

עץ מס' 99D – בוקציה קטנת עלים

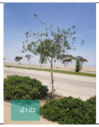

עץ מס' 102D – אלה ארץ ישראלית

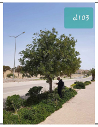

עץ מס' 103D – חרוב מצוי

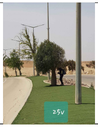

עץ מס' 25V – ברכיכיטון הסלעים

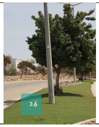

עץ מס' 26 – אדר מצוי

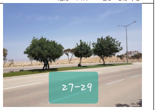

עץ מס' 27 – אלה ארץ ישראלית
עץ מס' 28 – אדר מצוי
עץ מס' 29 – אדר מצוי

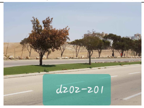

עץ מס' 202D – שזיף דודבני אדום
עץ מס' 201D – ברכיכיטון הסלעים

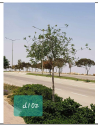

עץ מס' 102D – אלה ארץ ישראלית

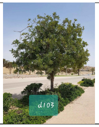

עץ מס' 103D – חרוב מצוי

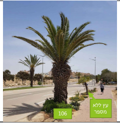
106
עץ ללא מספר
עץ מס' 106D – תמר קנרי
עץ ללא מספר – תמר ננסי רובליני

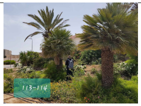

עץ מס' 113D, 114D – כמרופס נמוך

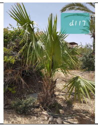

עץ מס' 117D – סבל פלמטו

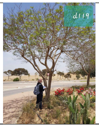

עץ מס' 119D – סיגלון עלי מימוזה

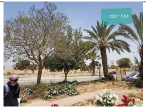

עץ מס' 120D – סיגלון עלי מימוזה
עץ מס' 121D – חרוב מצוי
עץ מס' 122D – חרוב מצוי

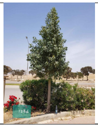

עץ מס' 123D –ברכיכיטון צפצפתי

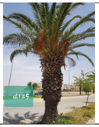

עץ מס' 125D – תמר קנרי

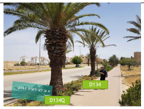

עץ מס' 134D,D134Q – תמר קנרי

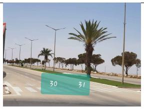

עץ מס' 31,30 – תמר מצוי

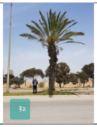

עץ מס' 32 – תמר מצוי

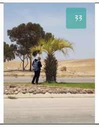

עץ מס' 33 – בוטיה דרומית

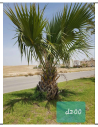

עץ מס' 200D – סבל פלמטו

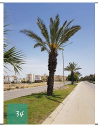

עץ מס' 34 – תמר מצוי

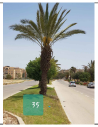

עץ מס' 35 – תמר מצוי

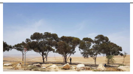
ענן עצים מס 1 – אקליפטוס הצווארון
סה"כ 11 עצים

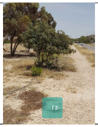

עץ מס' 12 – חרוב מצוי

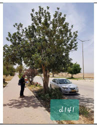

עץ מס' 141D – חרוב מצוי

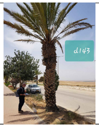

עץ מס' 143D – תמר מצוי

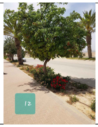

עץ מס' 12 – אדר מצוי

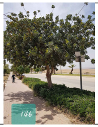

עץ מס' 146D– חרוב מצוי

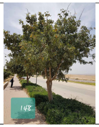

עץ מס' 148D – חרוב מצוי

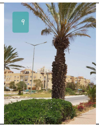

עץ מס' 9 – תמר מצוי

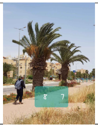

עץ מס' 8,7 – תמר קנרי

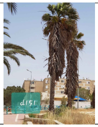

עץ מס' 151D – וושינגטוניה חוטית

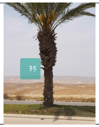

עץ מס' 35 – תמר מצוי

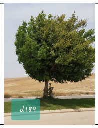

עץ מס' 189D – אדר מצוי

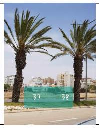

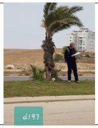

עץ מס' 197D – תמר ננסי רובליני

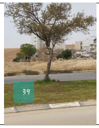

עץ מס' 39 – אדר מצוי

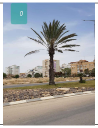

עץ מס' 0 – תמר מצוי

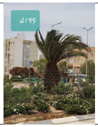

עץ מס' 195D – תמר קנרי

מקרא:
- זכות הדרך
- אבן שפה — א.ש.
- אבן שפה מונמכת — א.ש.מ.
- אבן עליה לרכב — א. עליה לרכב
- עמוד תמרור
- תמרור
- פס מוביל במעבר חציה
- ריצוף מדרכה
- אספלט
- חניה
- חנית נכה
- ריצוף אבן אי
- שביל אופניים
- גינון
- כניסה למגרשים לרכב
- גישת ה"ר למגרשים
- ריכוז ארונות תקשורת ומרכזיות תאורה
- חדר טרפו
- עץ לעקירה

נוהל מבט - סקר עצים

מקרא

סימון	תיאור
🟠	עץ להעתקה
🔴	עץ לשימור
🟡	עץ לכריתה
●	עץ לכריתה - ללא רשיון
[🟠]	עץ להעתקה שלא סומן ע"י מודד אלא בסימון עצמי במיקום משוער
[🔴]	עץ לשימור שלא סומן ע"י מודד אלא בסימון עצמי במיקום משוער
[🟡]	עץ לכריתה שלא סומן ע"י מודד אלא בסימון עצמי במיקום משוער
[●]	עץ לכריתה ללא רשיון שלא סומן ע"י מודד אלא בסימון עצמי במקום משוער
🔵	עץ שנמדד אך אינו קיים בשטח או שאינו עומד בגודל מינימום ע"פ הגדרות תיקון 80
[○]	עצים קיימים בשטח שלא סומן ע"י מודד אלא בסימון עצמי במקום משוער
○	עצים קיימים בשטח שסומנו ע"י מודד. ללא סיווג (שימור /כריתה/העתקה)

שם הפרויקט:
סקר עצים - ערד רובע 12
נספח סקר עצים

קנ"מ 1:250 גליון 2/2

פרטי המתכנן:
שם: אהרון ברגר
תאריך: 5/4/2020