


תרשים סביבה

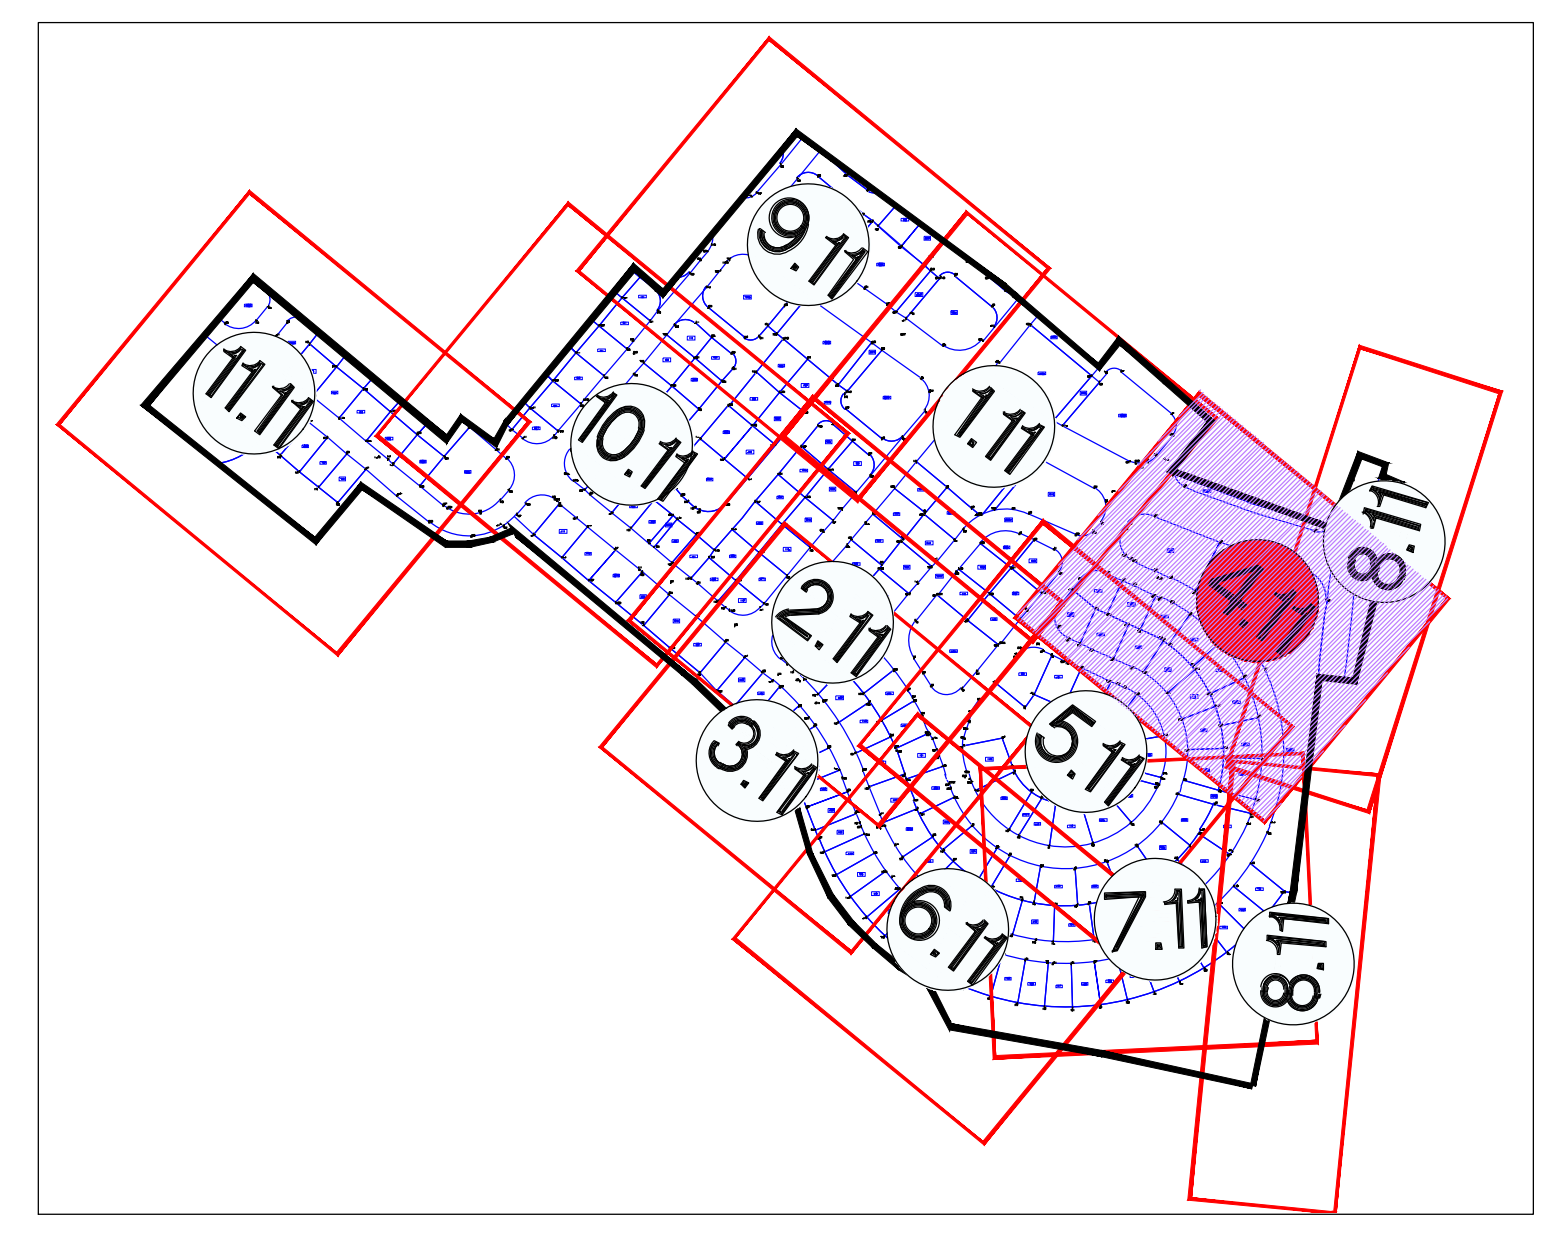

מקרא:

	גבולות מגרש נבול עבודה
	קווי גובה במגרשים
	גבהים בתחתית מבנה כבישים
	גובה בציר (גובה סופי)
	דיקור
	קו כתף
	קיד מתוכנן

שיוניים	מרהו השני	תאריך	16/06/21	טען עבודה טכר	01
שיוניים	מרהו השני	תאריך	16/06/21	טען עבודה טכר	02
פרטי הפרויקט

מכין:

נהדרל הפרויקט:

אדריכל בינה:

מחנכר רשוי:

שם הפרויקט: **רובע 12 ערד**

נוש: 100252/1, 30605-3075

חלקות:

טסטוס הפרויקט

פ'צ	שלבי חכנון
ראשני	מקורס
ביצוע	סופ
o	o

פרטי גליון

שם חוכנית: **עבודות עפר כבישים ומגרשים מכרז 1**

מספר גליון: 2714/1-28(1)-250-4.11

קני' 1:250

מסרת החוכנית

לעיון	לאישור	למכרו	לביצוע
o	o	o	o

פרטי המחודרה

נוהר	תאריך	חכנו	בישורת
00	26/07/20	צבינה	אכנס
01	16/06/21	צבינה	אכנס

מחנכנו:

ניהול חכנון

מחנכנו חשוכיות כבישים חנועה

כדוכבת: רחל חושמנסקי 100 תר 58568

פלטון: תל אביב 6713917

פכס: 077-212-1105

אינטרנט: www.drh-eng.com

דואר י: data@drh-eng.com

מסום לאישורים, הערות וחוכניות:

שם אורגן	תפקיד	תאריך	חוכנית וחוכנית