



תרשים סביבה

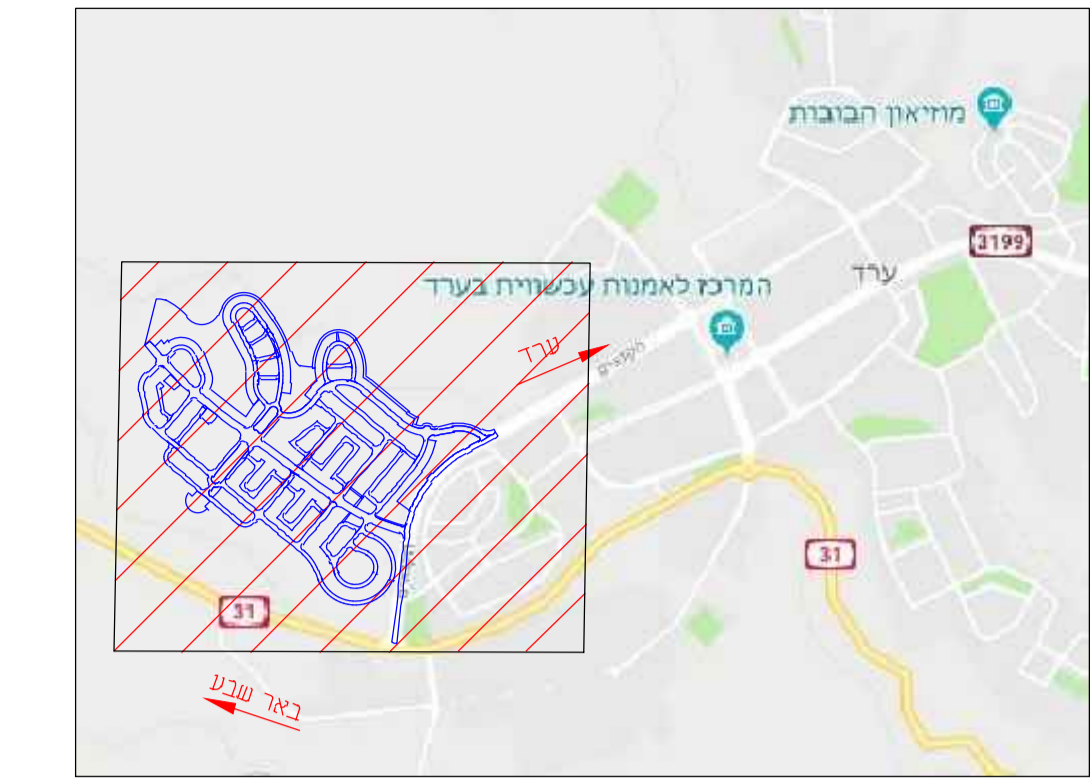

מפתח גליונות

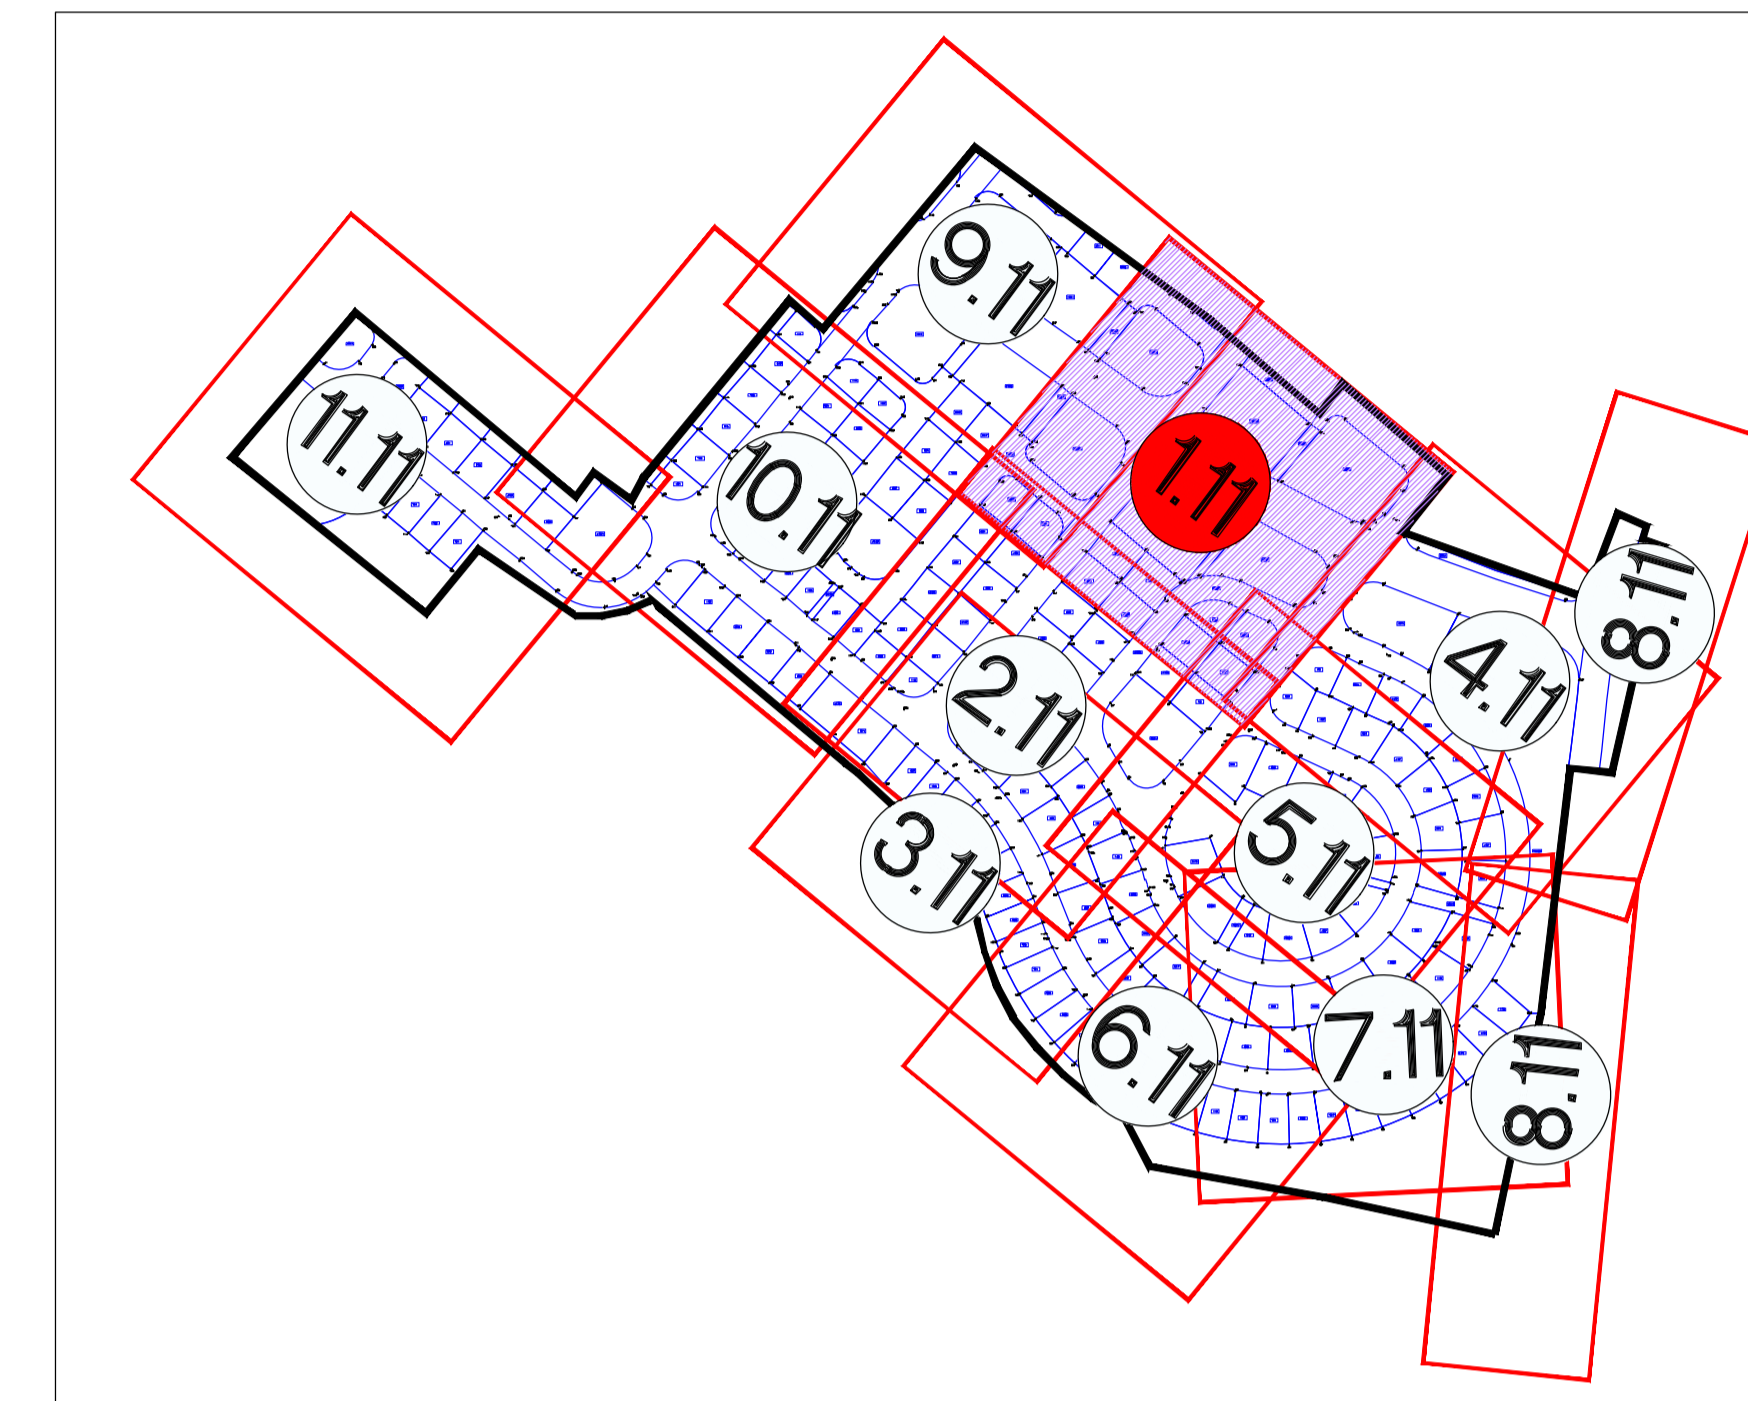

10
09
08
07
06
05
04
03
02
01

תאריך: 16/06/21

שירותי: מידע

פרטי הפרויקט:

מכונן
עיריית ערד
הנדסה וניהול גדיש
הנדסה וניהול
אדריכל בינוי
Udi Carmil Architects
מחנכין ראשי
ד"ר הנדסה בע"מ

רובע 12
ערד
 100282/1, 30688-30715

מסמך הפרויקט	
מ"פ	שלב תכנון
ביצוע	מקדם סופי
0	0

פרטי גליון
 עבודות עפר כבישים ומגרשים מרכז 1
 2714/1-28(1)-250-1.11
 1:250

מסרת התוכנית	
לעיון	לאישור
0	0

פרטי ההחזרה	
תאריך	החזרה
20/07/20	צביה
16/06/21	צביה
0	0

מחנכין
ד"ר הנדסה בע"מ

ניהול תכנון ותשתיות כבישים תנועה	
מחנכין	רח' החשמלים 100, חי' 52582
מסמך	תל אביב 6713317
פקס	077-212-1100
אייטרים	077-212-1105
דוא"ר	www.drh-eng.com
	data@drh-eng.com

הכנתו והנעתו תחת בדיקת
 ע"י הנדסה וניהול גדיש
 בדרגות ת"מ 2015 ו-2016
 ע"י הנדסה וניהול גדיש

מקרא:

- גבולות כגוש
- גבול עבודה
- קווי גובה כגורשים
- גבולות בתחתית
- מבנה כבישים
- גובה כציר
- (גובה סופי)
- דיקור
- קו כחף
- קיר מוחנכו

סקום לאישורים, תעודת מחנכין
 שם ארגון: המפיד, תאריך: זיהומת וחתימה

