



**תרשים סביבה**

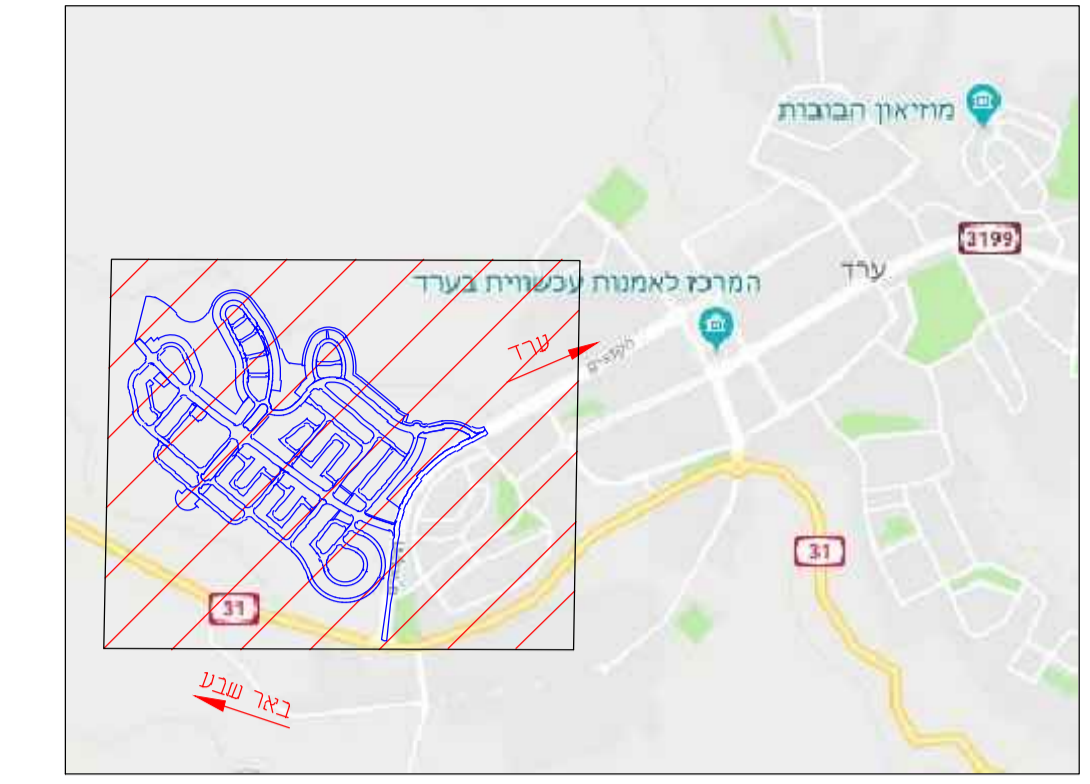

**מפתח גליונות**

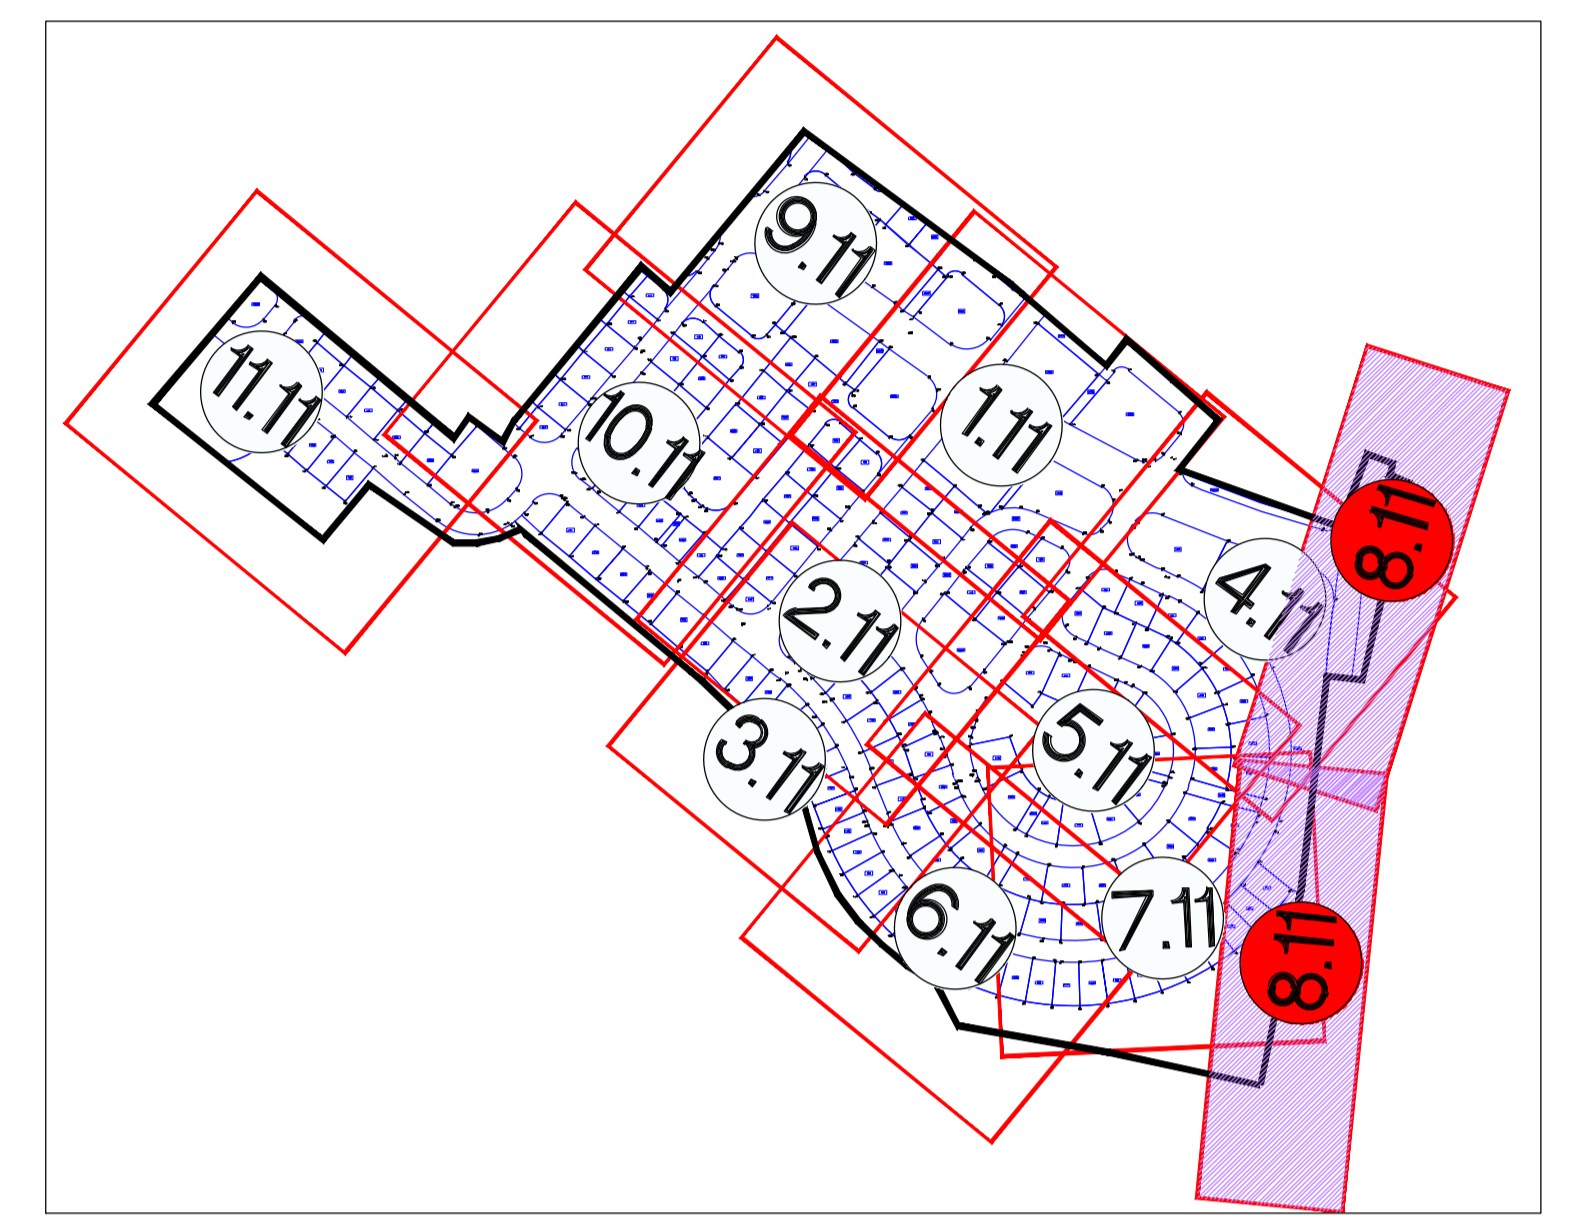

10	
09	
08	
07	
06	
05	
04	
03	
02	
01	טדכון נכודת עפר
תאריך:	16/06/21
מחבר:	מרת הוהנימ

**פרסי הפרויקט**

מממן:

חברה מערכה וניהול הפרויקט:

אדריכל בינוי:

מחנכן ראשי:

שם הפרויקט: **רובע 12 ערד**

נוש: 100252/1, 38685-38715

תחומת:

**מסמך הפרויקט**

שלב התכנון:  פ"ע  מפרט  מפרט כביש  מפרט כביש

ראשוני:  כביש  מפרט  מפרט כביש  מפרט כביש

**פרסי גליון**

שם תוכנית: **עבודות עפר כבישים ומגושים מרכז 1**

מספר גליון: 2714/1-28(1)-250-8.11

ק"פ: 1:250

**מסרת התוכנית**

לעיון:  לאישור  לטכני  לכביש

**פרסי התחודרת**

מחבר	תאריך	הענן
אלנס	20/07/20	צ"ניה
אלנס	16/06/21	צ"ניה

מחנכן ראשי - אלנס רבין

**מחנכן**

**ניהול התכנון**

מחנכן תשתיות כבישים תנועה

חברות: רדי והספאקס 100 תד 52562, 077-212-1105

מספרון: 077-212-1105

פקס: 077-212-1105

אתר אינטרנט: www.drt-ens.com

דוא"ל: data@drt-ens.com

תכנון זה נעשה תחת בקורת של משרד הנדסה וניהול הפרויקט בדרגות ת"י 2005, 2006 ו-2007 על ידי משרד הנדסה וניהול הפרויקט.

**מקרא:**

- נבולות מנוש
- נבול עבודה
- קווי גובה כבישים
- גבהים בתחנית
- מבנה כבישים
- גובה בניין (גובה סופי)
- דיקור
- קו חתך
- קיר מחנכן

פיקס לאישורים, תעודות תוהימיות, שם ארגון, הפקיד, תאריך, ותוחמת ותחית
