



תרשים סביבה

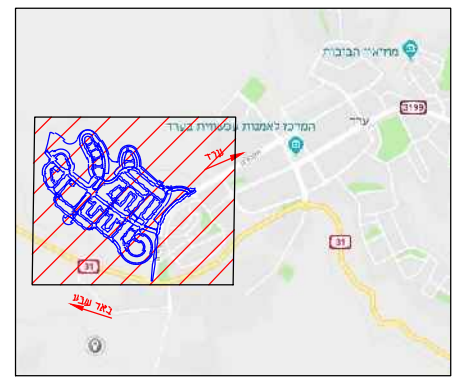

Elevations Table				
Number	Minimum Elevation	Maximum Elevation	Color	Area
1	-13.15	-7.00	Dark Blue	45881.76
2	-7.00	-4.00	Blue	134074.22
3	-4.00	-2.00	Light Blue	116689.97
4	-2.00	0.00	Very Light Blue	124811.27
5	0.00	2.00	Light Green	128348.36
6	2.00	4.00	Medium Green	114602.27
7	4.00	7.00	Dark Green	100931.96
8	7.00	15.19	Very Dark Green	59120.71

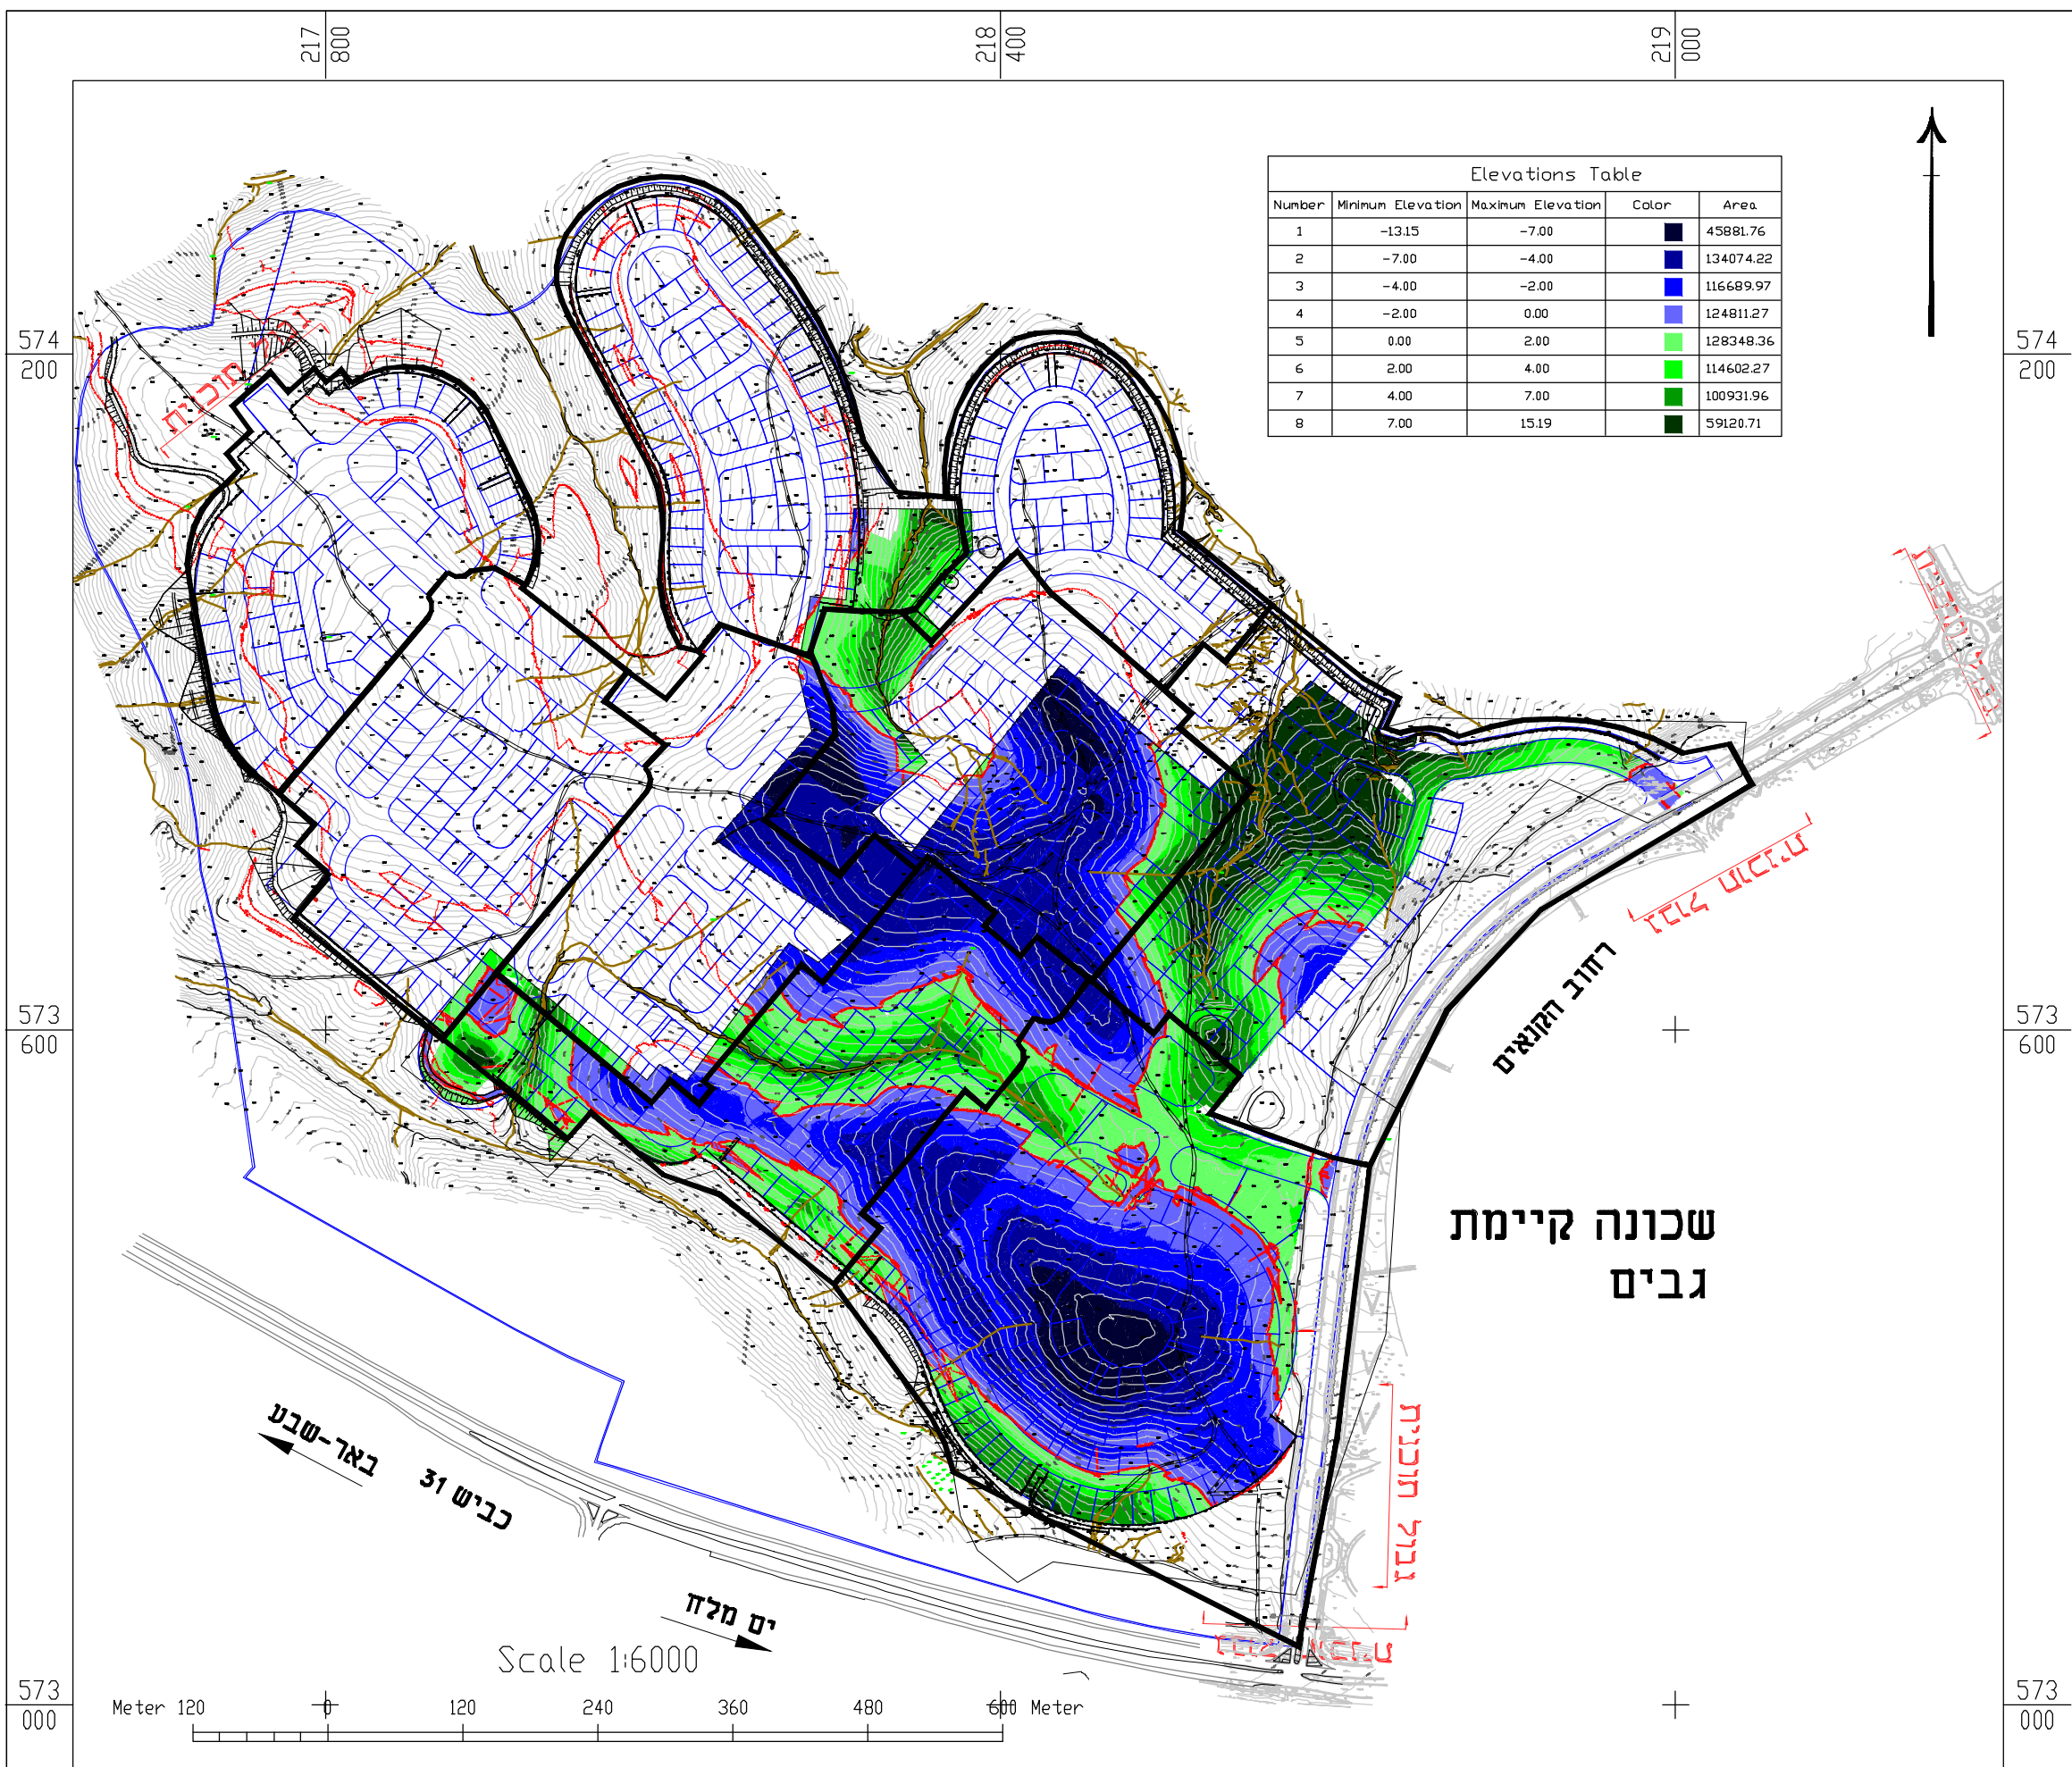

מקרא

—	גבול תב"ע
—	גבולות מגרש
—	קו אפס
—	חלוקה למותחמים
—	קיד תומך

		מזמין:
		חברה מנהלת וניהול הפרויקט:
		אדריכל בניין:
		מתכנן ראשי:
רובע 12 ערד		שם הפרויקט:
100252/1, 38685-38715		גוש:
		חלקות:
סטטוס הפרויקט		
פ"ע	שלבי חכנון	
ביצוע	מפורט	סופי
○	●	○
פרטי גליון		
תרשים עבודות עפר מכרז 1		שם תוכנית:
2714-1-26(1)-6000-1.1		מספר גליון
1:6000		קב"מ
מסדנת התוכנית		
לביצוע	למכרז	לאישור
○	●	○
פרטי המחזור		
תאריך	תכנון	בדיקה
24/03/21	00	00
24/03/21	00	00
מהנדס ראשי - אלכס רבין		
מתכנן:		
ניהול תכנון חכנון תשתיות כבישים תנועה		
כתובת:	רח' המשגיאים 100 ת.ד. 52582	
טלפון:	תל אביב 0713317	
פקס:	077-212-1101	
אינטרנט:	077-212-1105	
דוא"ל:	www.drh-eng.com	
	data@drh-eng.com	
תכנון זה נעשה תחת בקרה של מערכת ניהול איכות השוואת בדרושות ת"י 2015: ISO 9001 שאושרה ע"י יו"מ מ"י בתעודת מס' 96940		