



עבודות עפר במגרשים

פרט 1

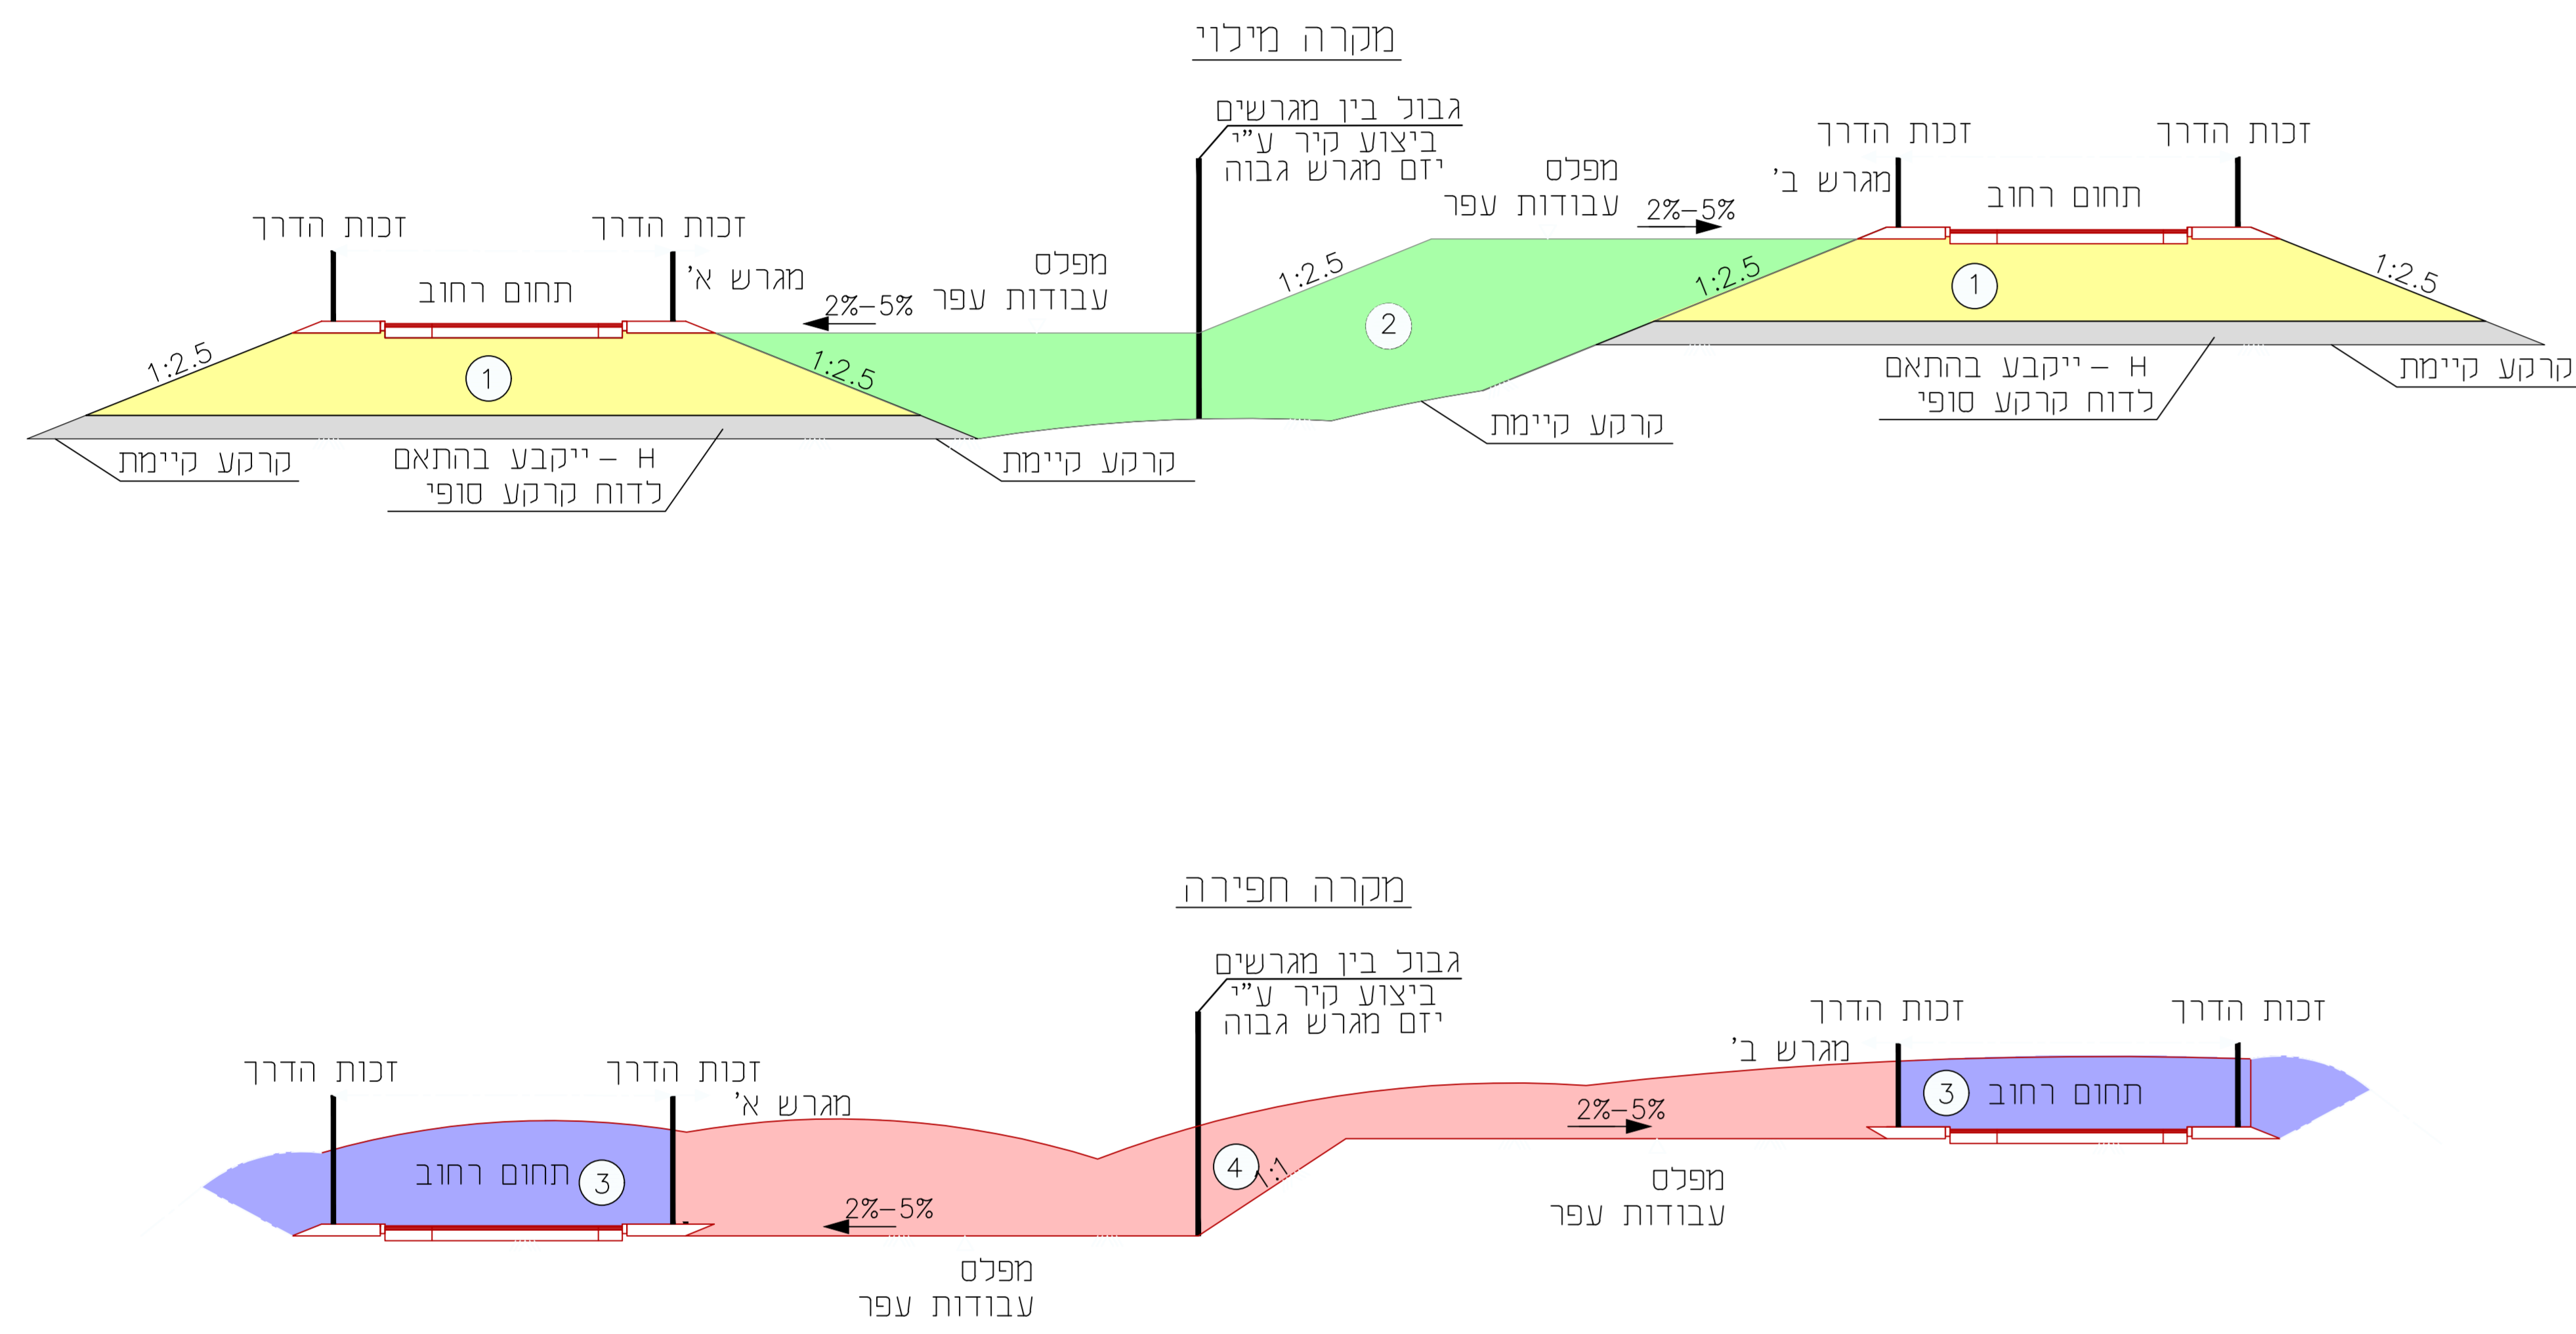


עבודות עפר במקרה של החלפת קרקע

פרט 3

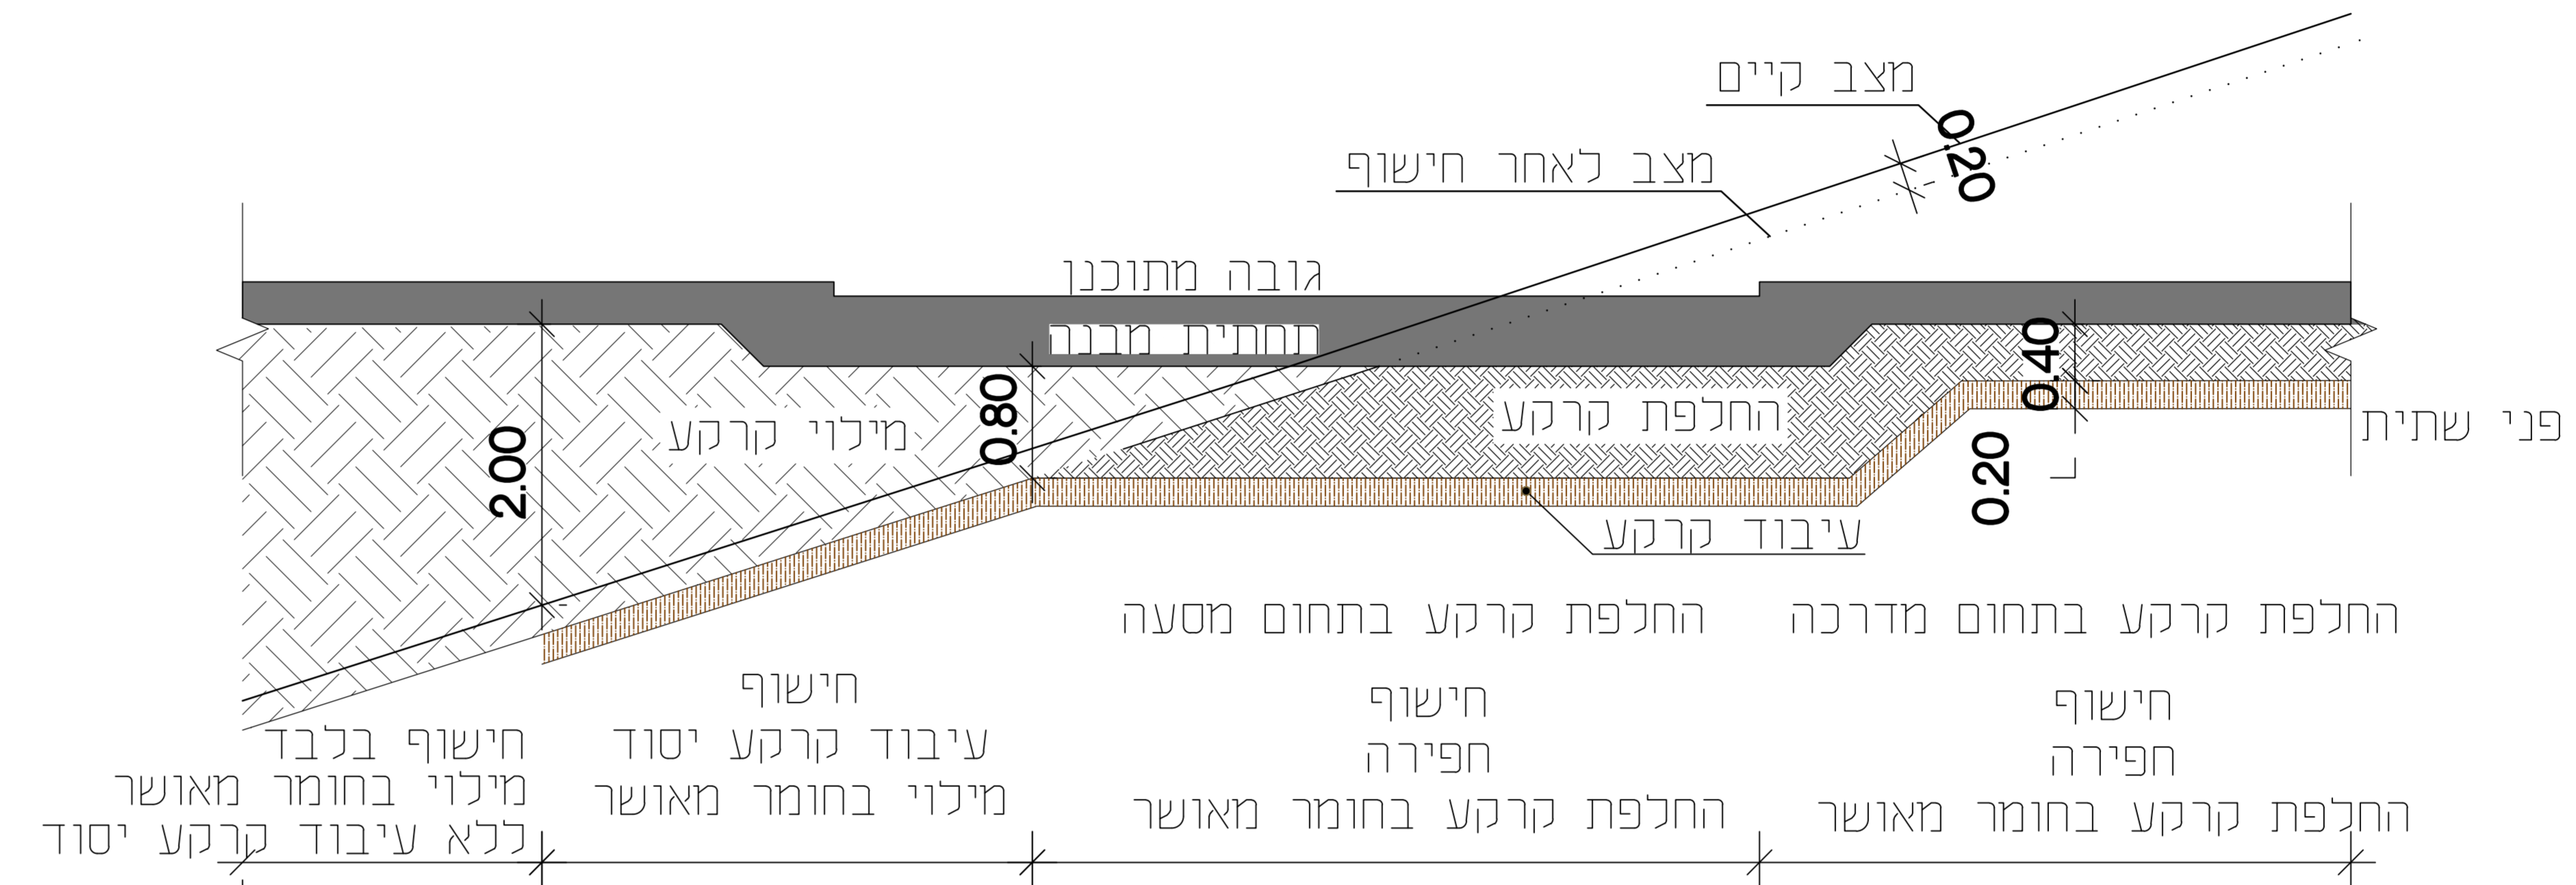


חפירה עד תשתיות עמוקות

פרט 2

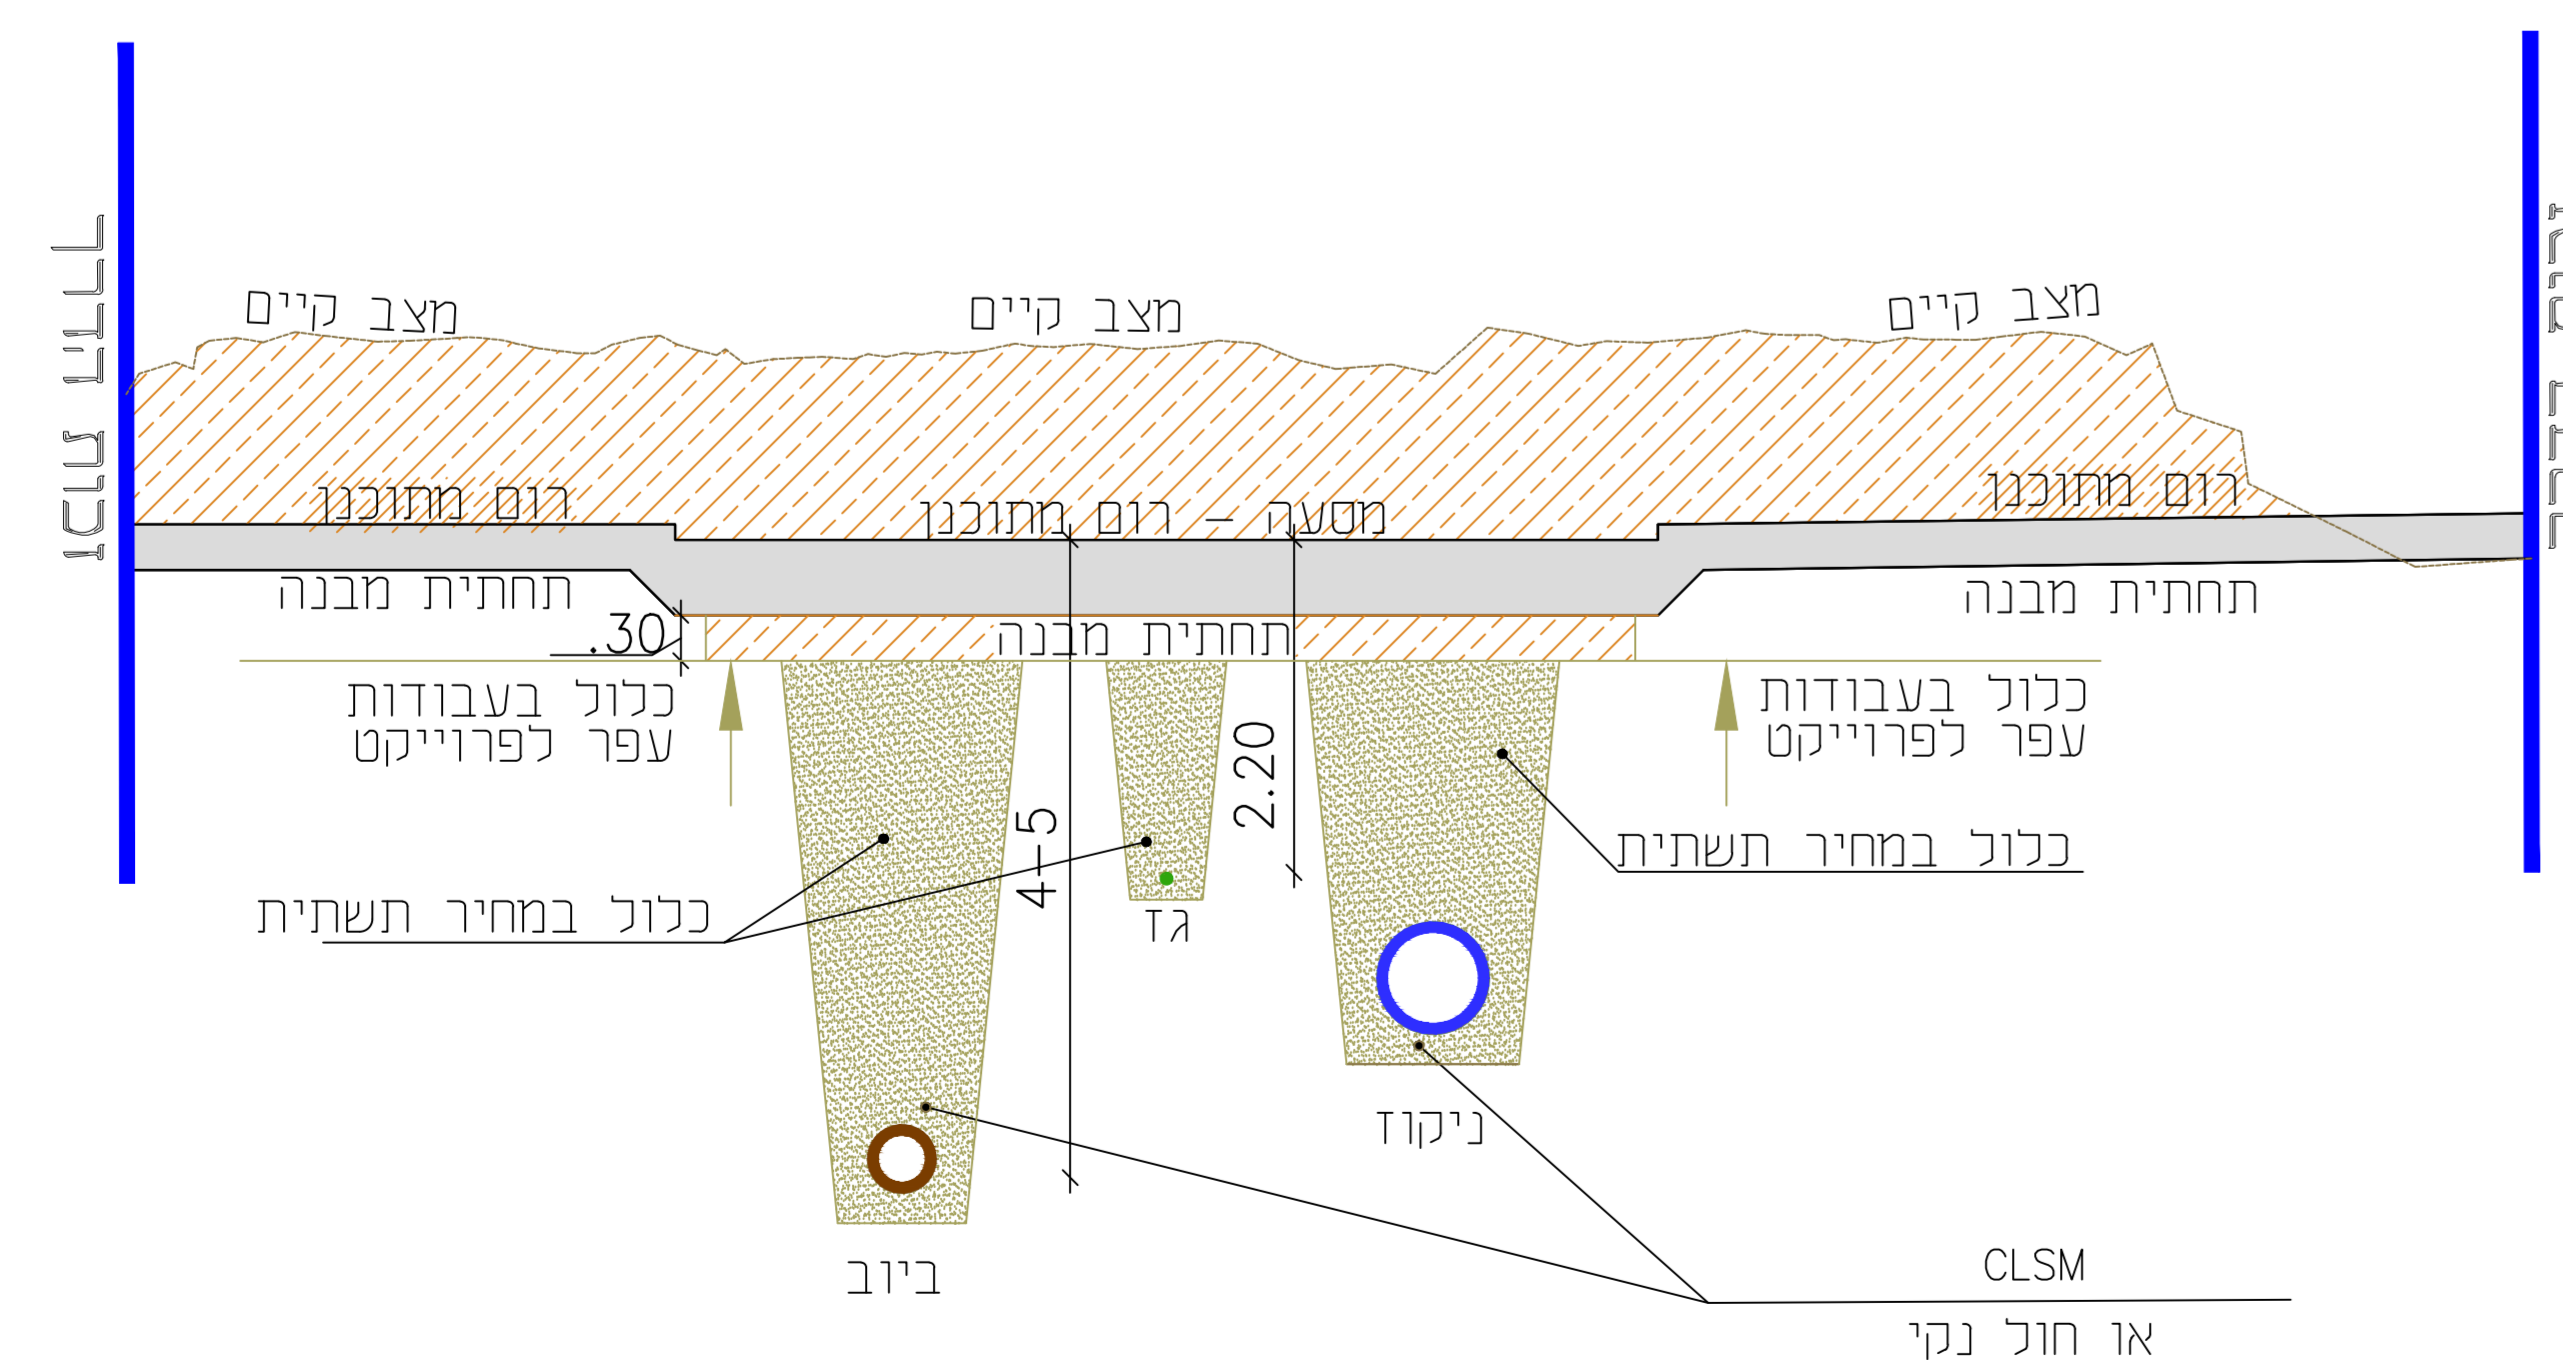

פרט מיילוי עבור תשתיות עמוקות

פרט 4

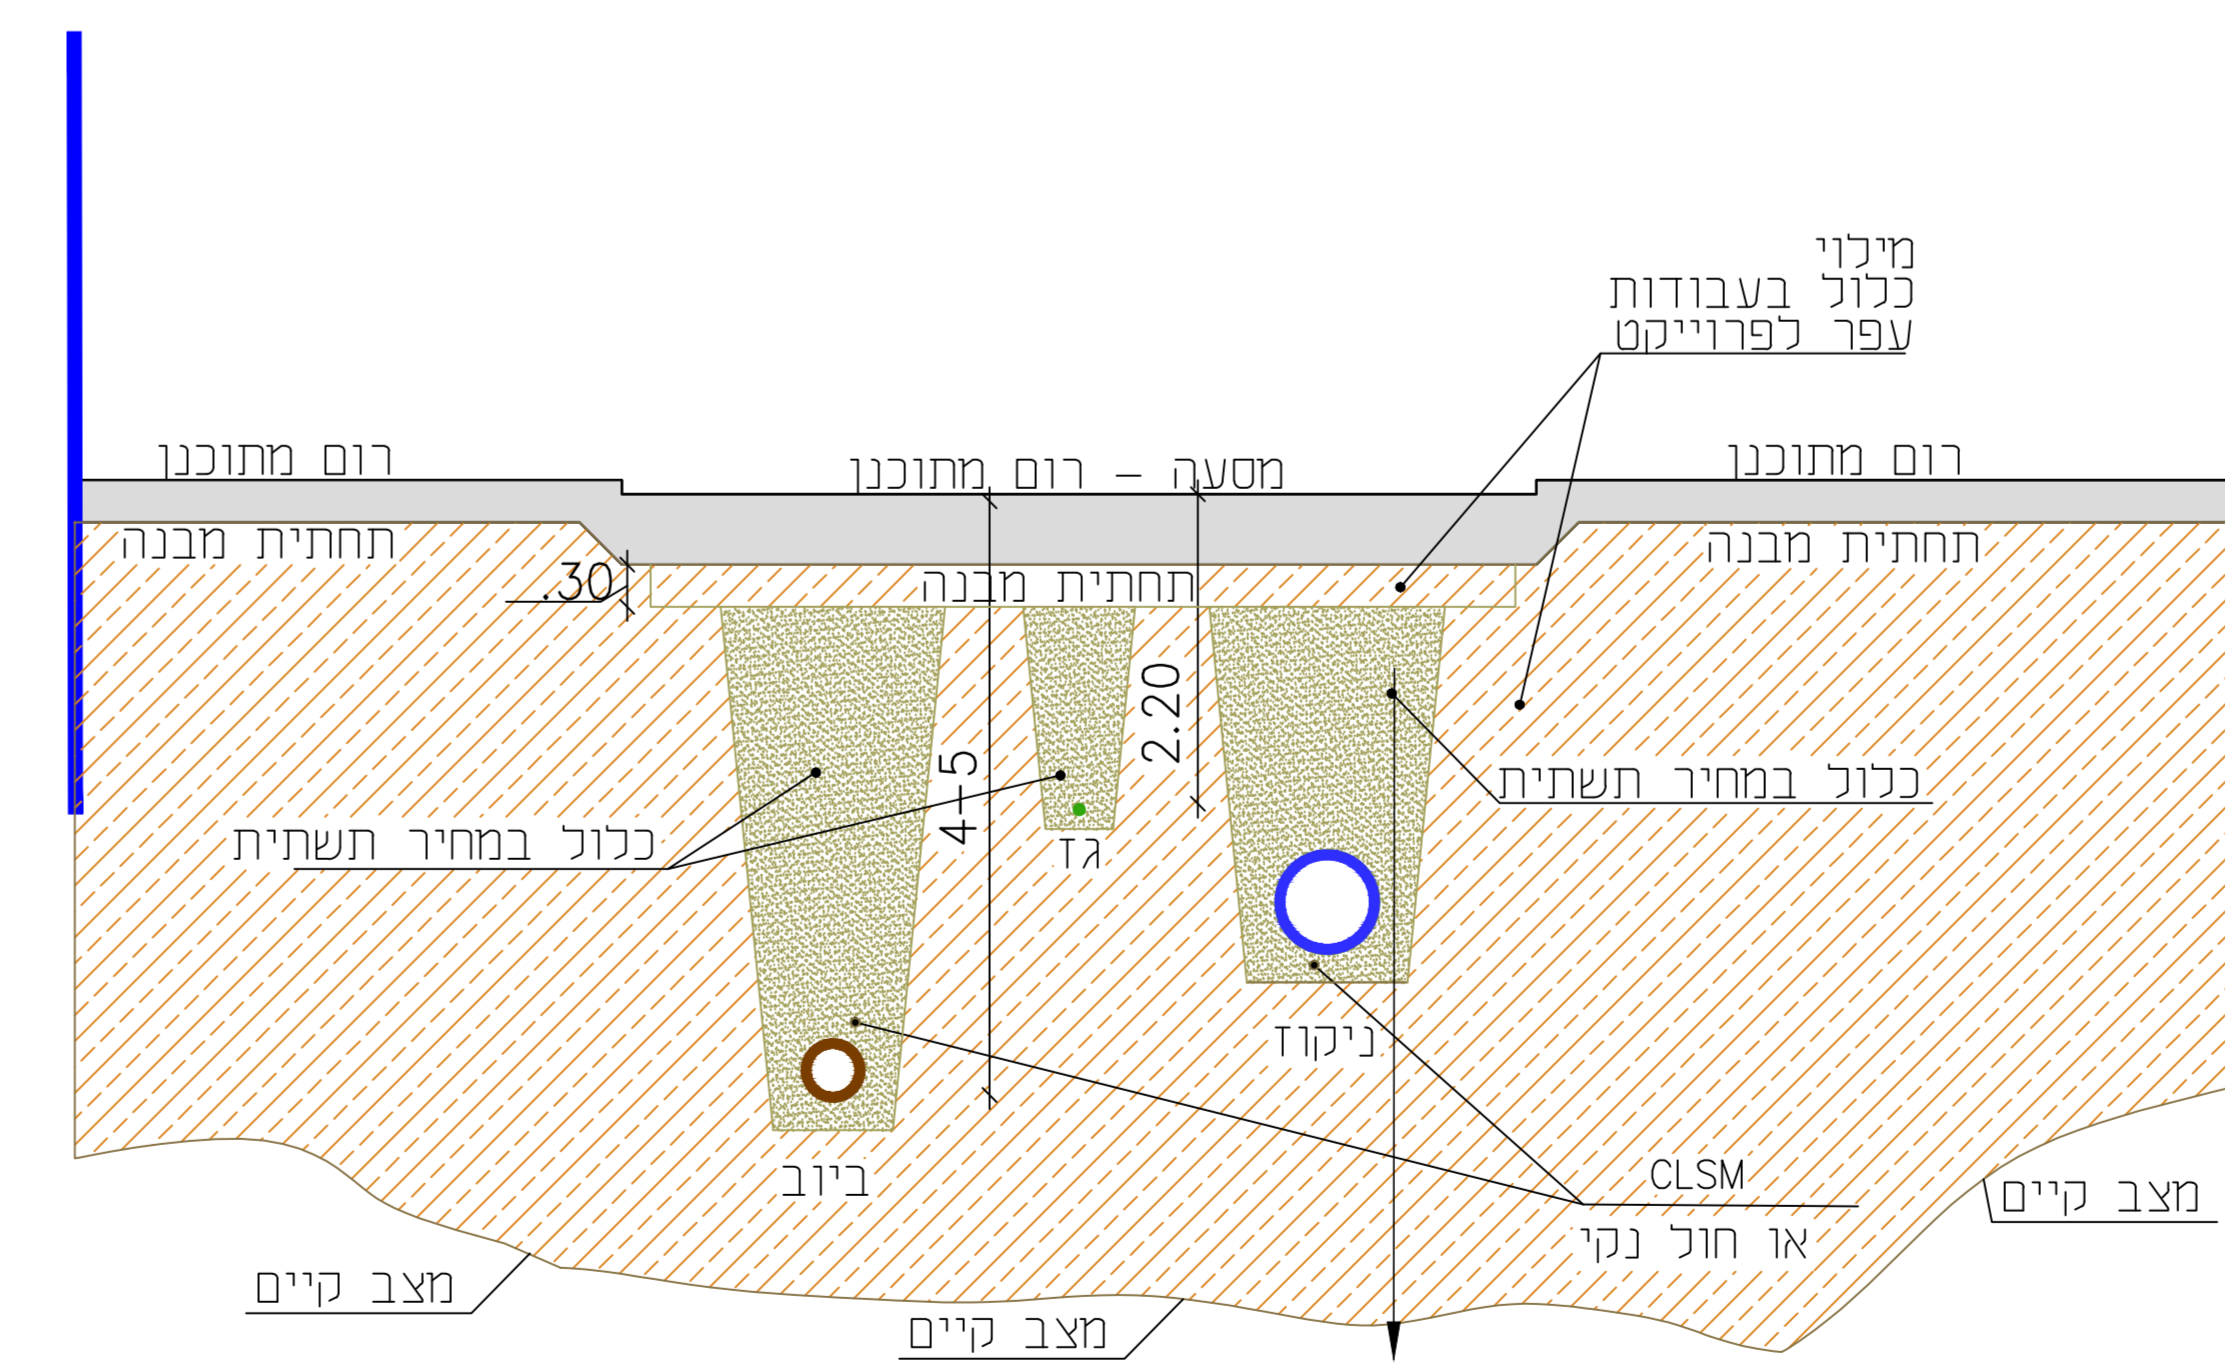

10	
09	
08	
07	
06	
05	
04	
03	
02	12/05/21 תיקון כרואם להערה שנתקבלו
01	10/05/21 עדכון פרטים
סודות	חאירי: כותב השני

פרטי הפרויקט

מומין:

חברה מהלכת ונידול הפרויקט:

אדריכל בינוי:

מחנך ראשי:

שם הפרויקט:	רובע 12 ערד
נוש:	100252/1, 38685-38715
חלקות:	

מסמך הפרויקט:	שליח חכונ
מ"ע:	מפרט
ראשוני:	מוקדם
	מוקדם
	מוקדם
	מוקדם

פרט נילון:	פרטי עבודות עפר מכרז 1
שם חובתי:	2714/1-94(1)-1.1
מספר נילון:	משתנה
ק"מ:	

מסמך הפרויקט:	מסמך הפרויקט
מסמך הפרויקט:	מסמך הפרויקט
רשימת פרטים:

פרט 1 - עבודות עפר במגרשים

פרט 2 - ביצוע תשתית עמוקה בחפירה

פרט 3 - עבודות עפר בכביש והחלפת קרקע

פרט 4 - ביצוע תשתית עמוקה במיילוי

רשימת פרטים:

פרט 1 - עבודות עפר במגרשים

פרט 2 - ביצוע תשתית עמוקה בחפירה

פרט 3 - עבודות עפר בכביש והחלפת קרקע

פרט 4 - ביצוע תשתית עמוקה במיילוי