פריסת קיר ניצב
1 : 25

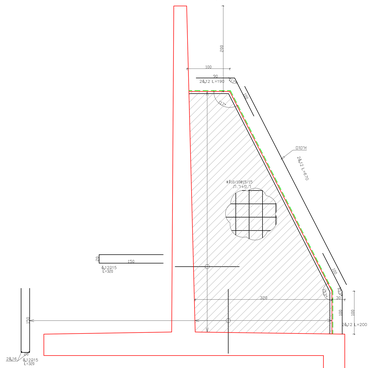

קיר רגל
חתך 2–2
תימוך קרקע עד 6.5 מ'
1 : 25

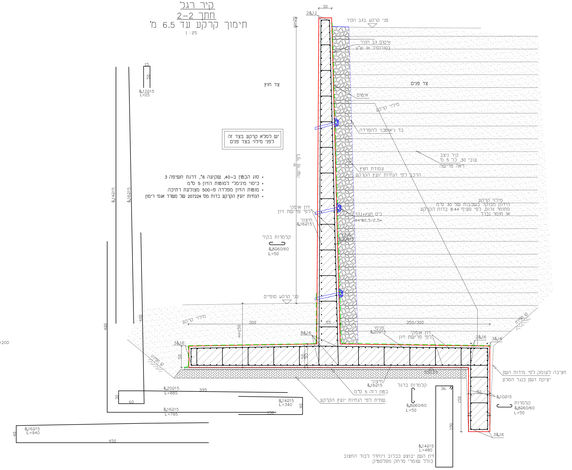

חתך א–א
1 : 25

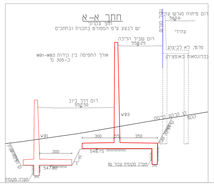

פריסות זיון מיפוסית בקיר וברגל
1 : 25

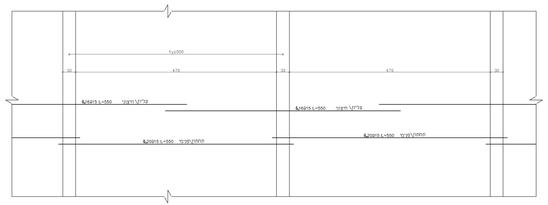

חתך מיפוסי בקיר רגל
חתך 1–1
1 : 25

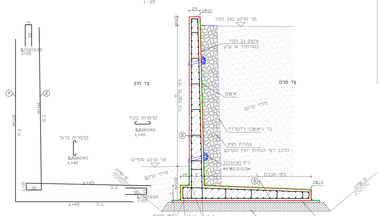

S	Y	Z	C	H
6,@20	6,@20	6,@25	25	50-150
6,@20	6,@15	6,@15	25	150-250
6,@20	6,@15	6,@15	25	150-250
6,@20	6,@15	6,@15	25	250-250
6,@20	6,@15	6,@15	30	250-300
6,@20	6,@15	6,@20	30	300-350
6,@20	6,@15	6,@20	35	350-400

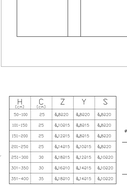

פרט חפר התפשטות
• סוג הבטון C-30, עמידה ל. דרגת חשיפה 3
• ביטוי מינימלי לגשמות הזזה 5 מ"מ
• מפתח הזזה מפרקה 5-500 מפרקות דרוכה
• יחידות יצוק קרקע בחיה מל אבנים על מצוד אנר ר"מ
יש לבצע הפרדה גם בחומה וגאבן הנמצא בגב המסך

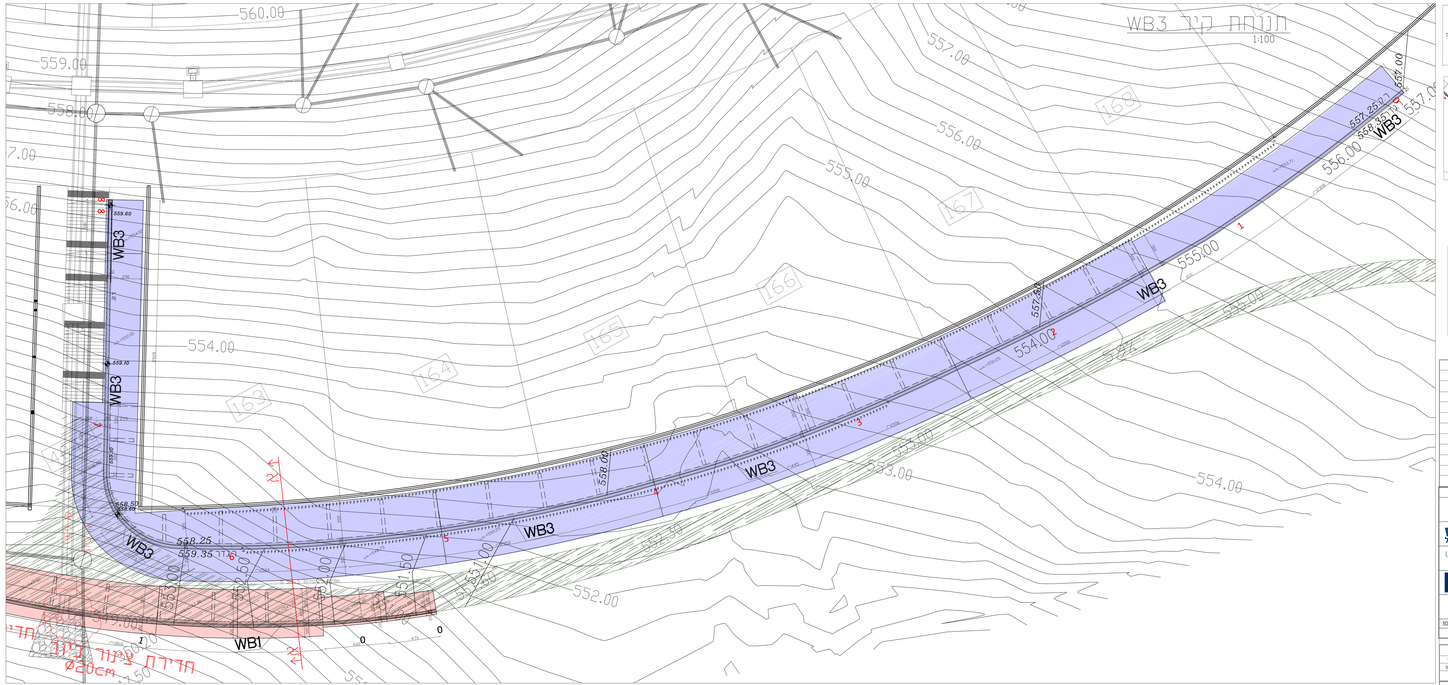

פריסת קיר WB3
1:100

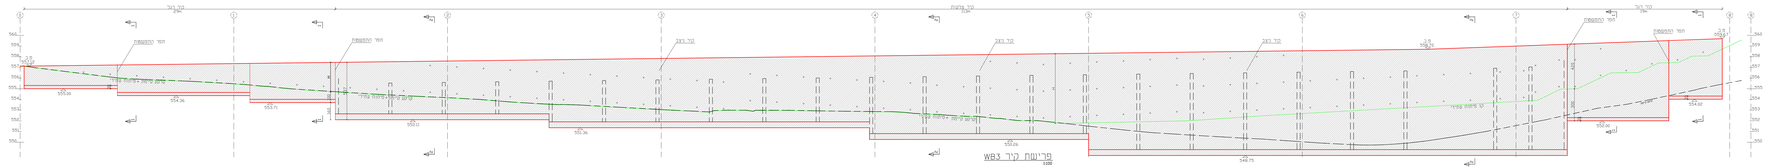

המסמך נעשה בכדאי יוצא לקרקע בכישום
אל אבר בשטח מדוכים נעלים
תוצאת הדוחה נעשתה ע"י יחד הדוחה בעלים
מבוסס על מדידה של מודד מוסמך
אל ב המחדש - מדידת בעלים

תרשים סביבה

מספר	תאריך	נושא
01		
02		
03		
04		
05		
06		
07		
08		
09		
10		

פרטי המדריכים

מפיק	KIRMA DERY
חברה המתמחה בניהול הפרויקט	גדיש הנדסה וניהול
אדריכל בית	UCNUCAUCN Ma Carol Architects
מתכנן ראשי	דרך הנדסה בע"מ
שם הפרויקט	רובע 12 עורד
גוש	100282/1 ,38685-38715
הערות	

סטטוס הפרויקט

מידע			
	אינו יוצא		
ראשוני	מיפוס	סקר	מפורט

פרטי גליון

שם יחידת	קונטטרוקציה קיר WB3
מספר גליון	con-WB3
קנ"מ	as marked

מפרט המהנדס

לעיון	ראשוני	לתכנון	לביצוע

פרטי המהדורה

מספר	תאריך	תיאור	מתכנן
00	8.10.21	ראשון	עצ

מתכנן

KIRMA&DERY ENGINEERING

קירמה דרי הנדסה
077-2705097 • 054-9102003 • 050-8196439
www.KirmaDery.co.il
office@KirmaDery.co.il