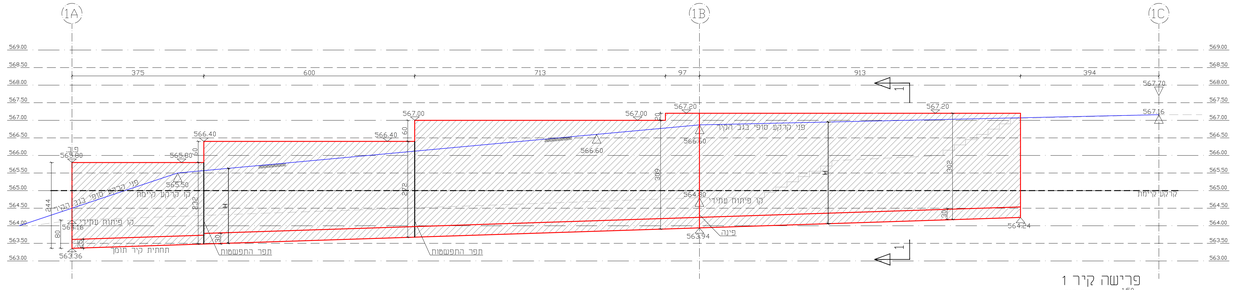

פרישה קיר 1
קיר רגל 1:50

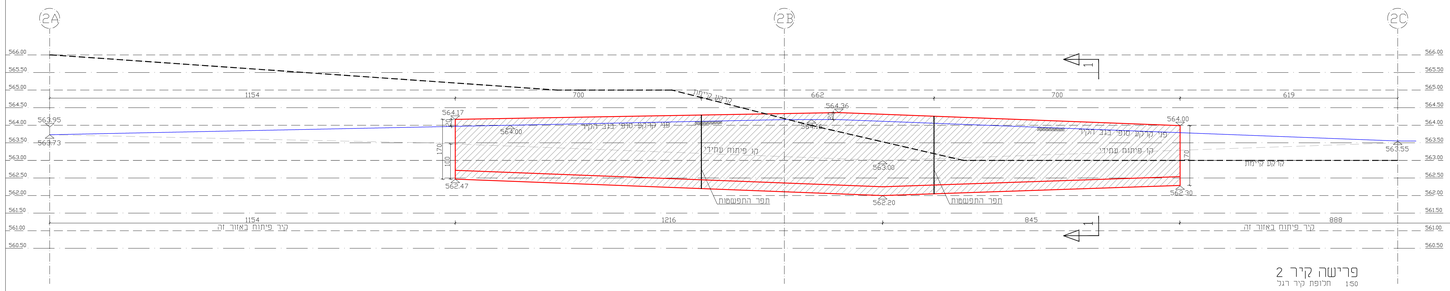

פרישה קיר 2
תכופת קיר רגל 1:50

חתך 1–1
חתך טיפוסי בקיר רגל
1 : 25

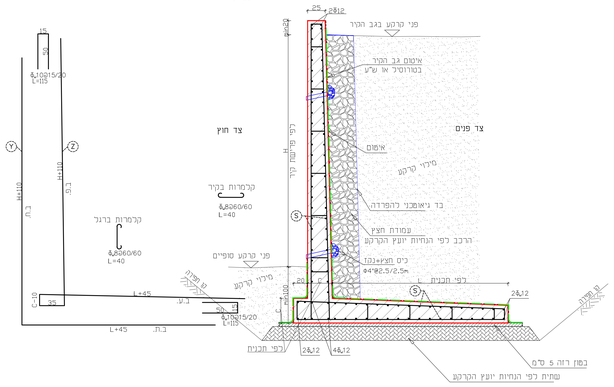

H [cm]	C [cm]	Z	Y	S
50-100	25	8,Ø20	8,Ø20	8,Ø20
101-150	25	8,10Ø15	8,Ø15	8,Ø20
151-200	25	8,12Ø15	8,Ø15	8,Ø20
201-250	25	8,14Ø15	8,10Ø15	8,Ø20
251-300	30	8,16Ø15	8,12Ø15	8,10Ø20
301-350	30	8,16Ø10	8,14Ø15	8,10Ø20
351-400	35	8,18Ø10	8,14Ø15	8,10Ø20

- סוג הבטון ב-30, שקיעה 6", דרגת חשיפה 3
- כיסוי מינימלי למסומה הזיון 5 ס"מ
- מסמה הזיון מפרדה פ-500, מצוקת רתיכה
- הנחיות יועץ הקרקע בדוח מס' 207224 שב' מעודד אסי רימון

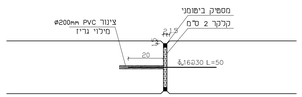

פרט תפר התפשטות
התפר יבוצע לכל העובה כולל רגל וקיר
יש לבצע הפרדה גם במעקה ובאזור הקופיבה בקו התפר

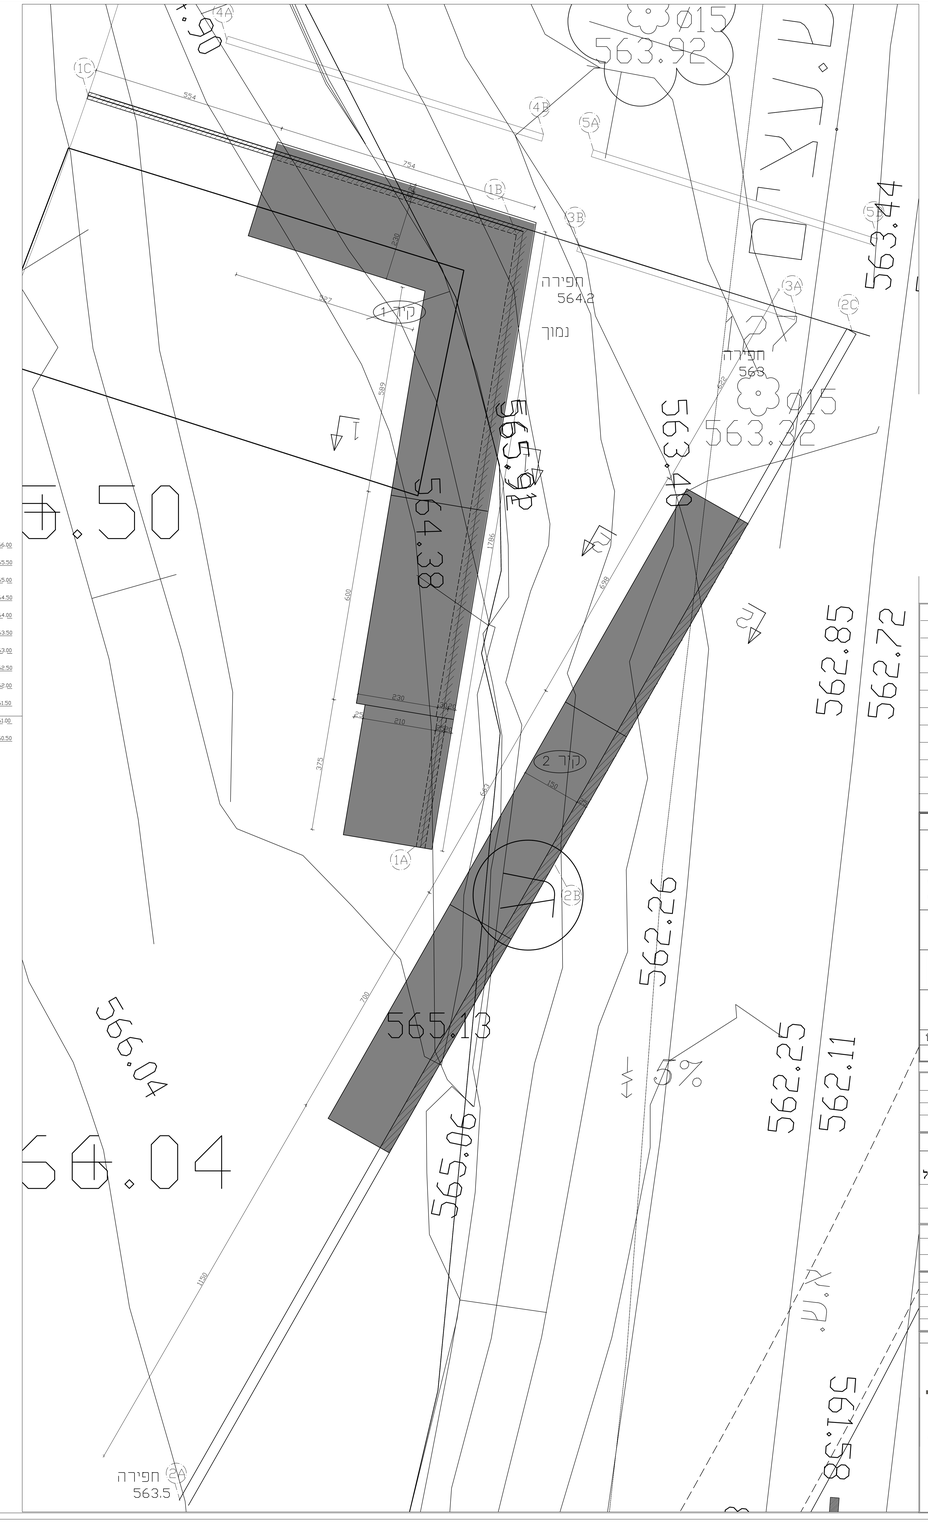

התכנון נעשה בריווי יועץ קרקע וביסוס
חב' אבי רימון מהנדסים בע"מ

תוחת קירות נעשתה ע"י חב' דרך הנדסה בע"מ

מבוסס על מדידה של מודד מוסמך
חב' א קונפידרם – מדידות בע"מ

תרשים סביבה

מהדורה	תאריך	מהות השינוי
01		
02		
03		
04		
05		
06		
07		
08		
09		
10		

שינויים

פרטי הפרויקט

מזמין:	עזריאלי ערד
חברה מנהלת וניהול הפרויקט	גדיש הנדסה וניהול
אדריכל בינוי:	Udi Carmil Architects
מתכנן ראשי:	דרך הנדסה בע"מ
שם הפרויקט:	רובע 12 ערד
גוש:	100252/1 ,38685-38715
חלקות:	

סטטוס הפרויקט

שלבי תכנון				
ראשוני	נוקדים	סופי	מסודרים	בביצוע
●	●	●	○	○

פרטי גליון

שם תוכנית:	קונסטרוקציה קירות 1+2 חלופה קיר רגל
מספר גליון	con-01
קנ"מ	משתנה

מטרת התוכנית

לעיון	לאישור	למכרז	לביצוע
●	●	●	○

פרטי המהדורה

מהדורה	תאריך	חתכון	ביקורת איכות
00	24.6.21	יפעת	ענת

מתכנן:

KIRMA&DERY ENGINEERING
קירמה ודרי הנדסה
077-2705677 • 0524732932 • 0509199439
www.KirmaDery.co.il
office@kirmadery.co.il