

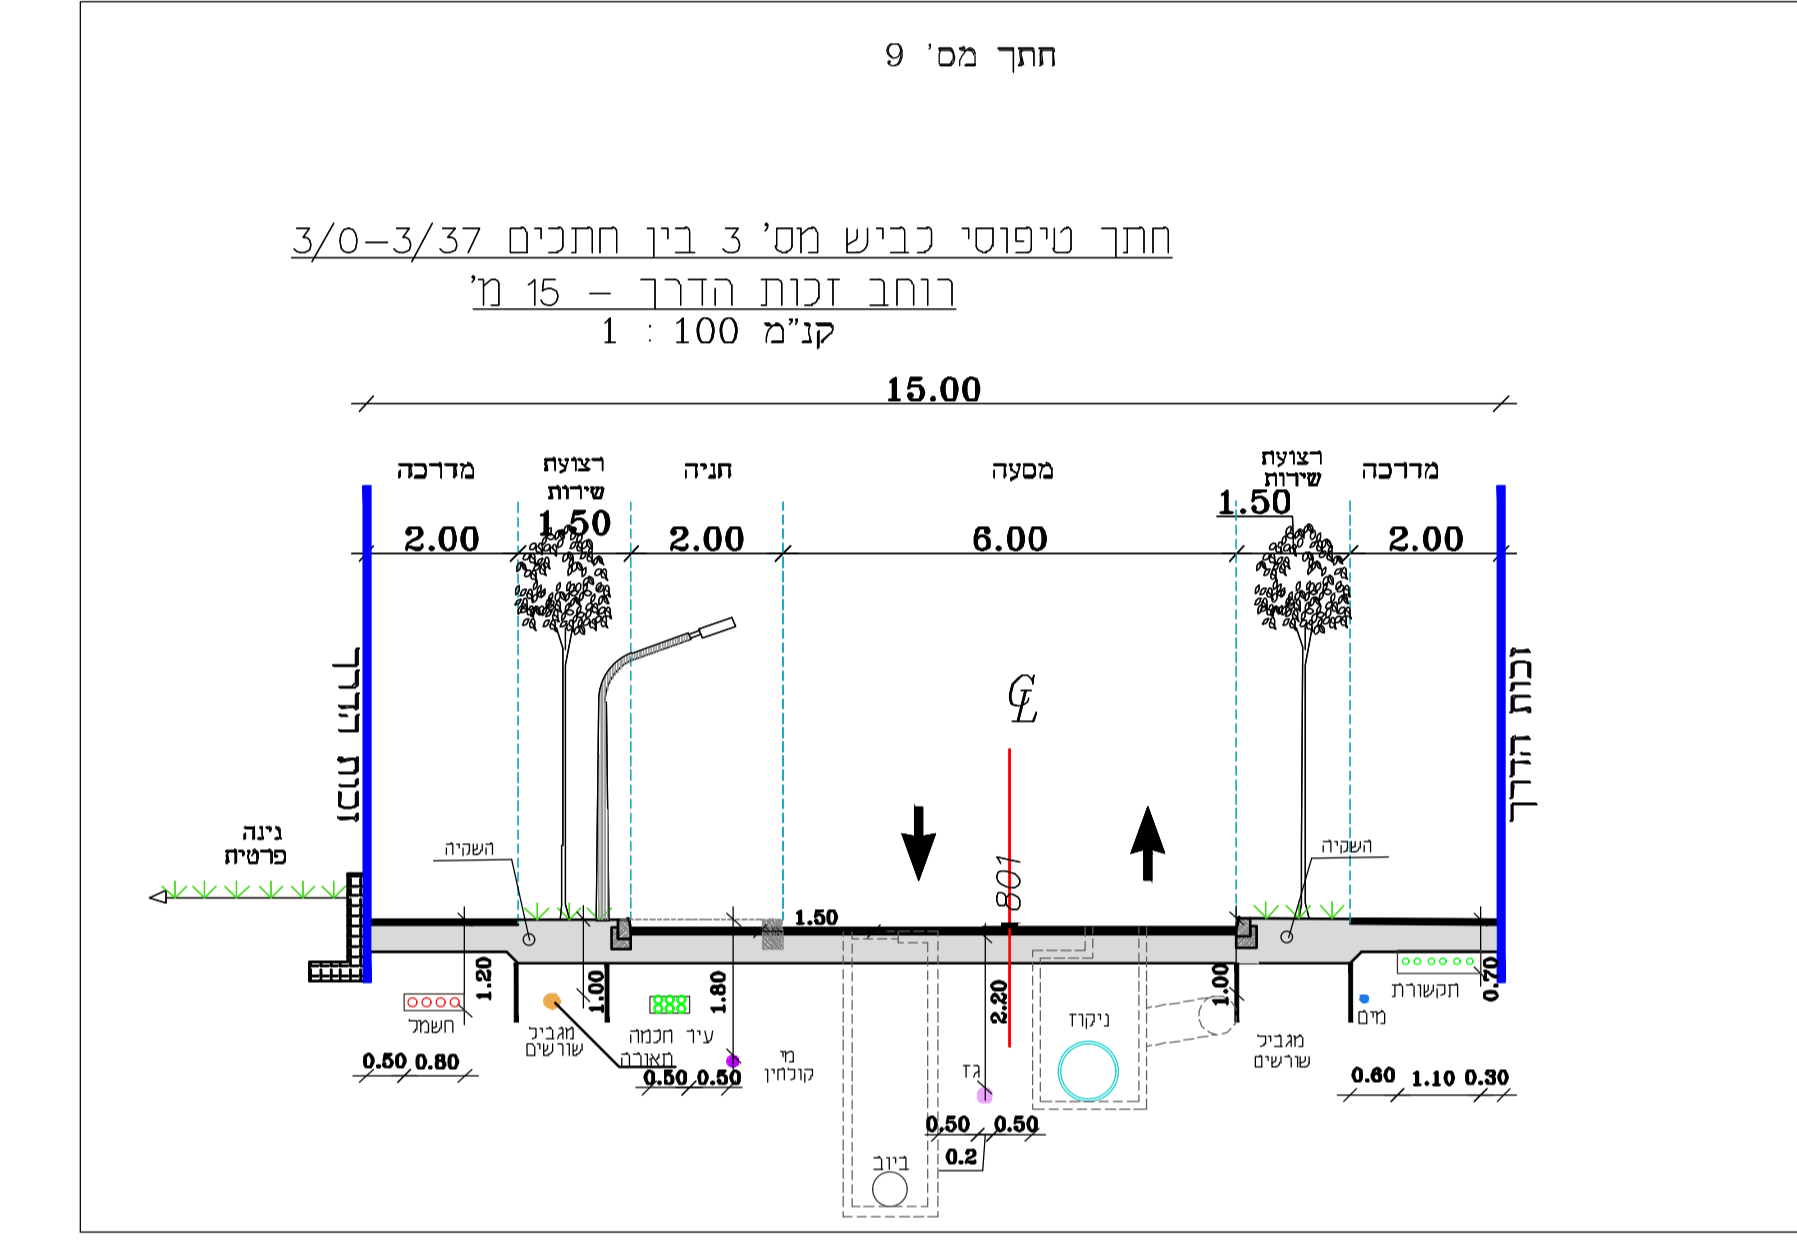
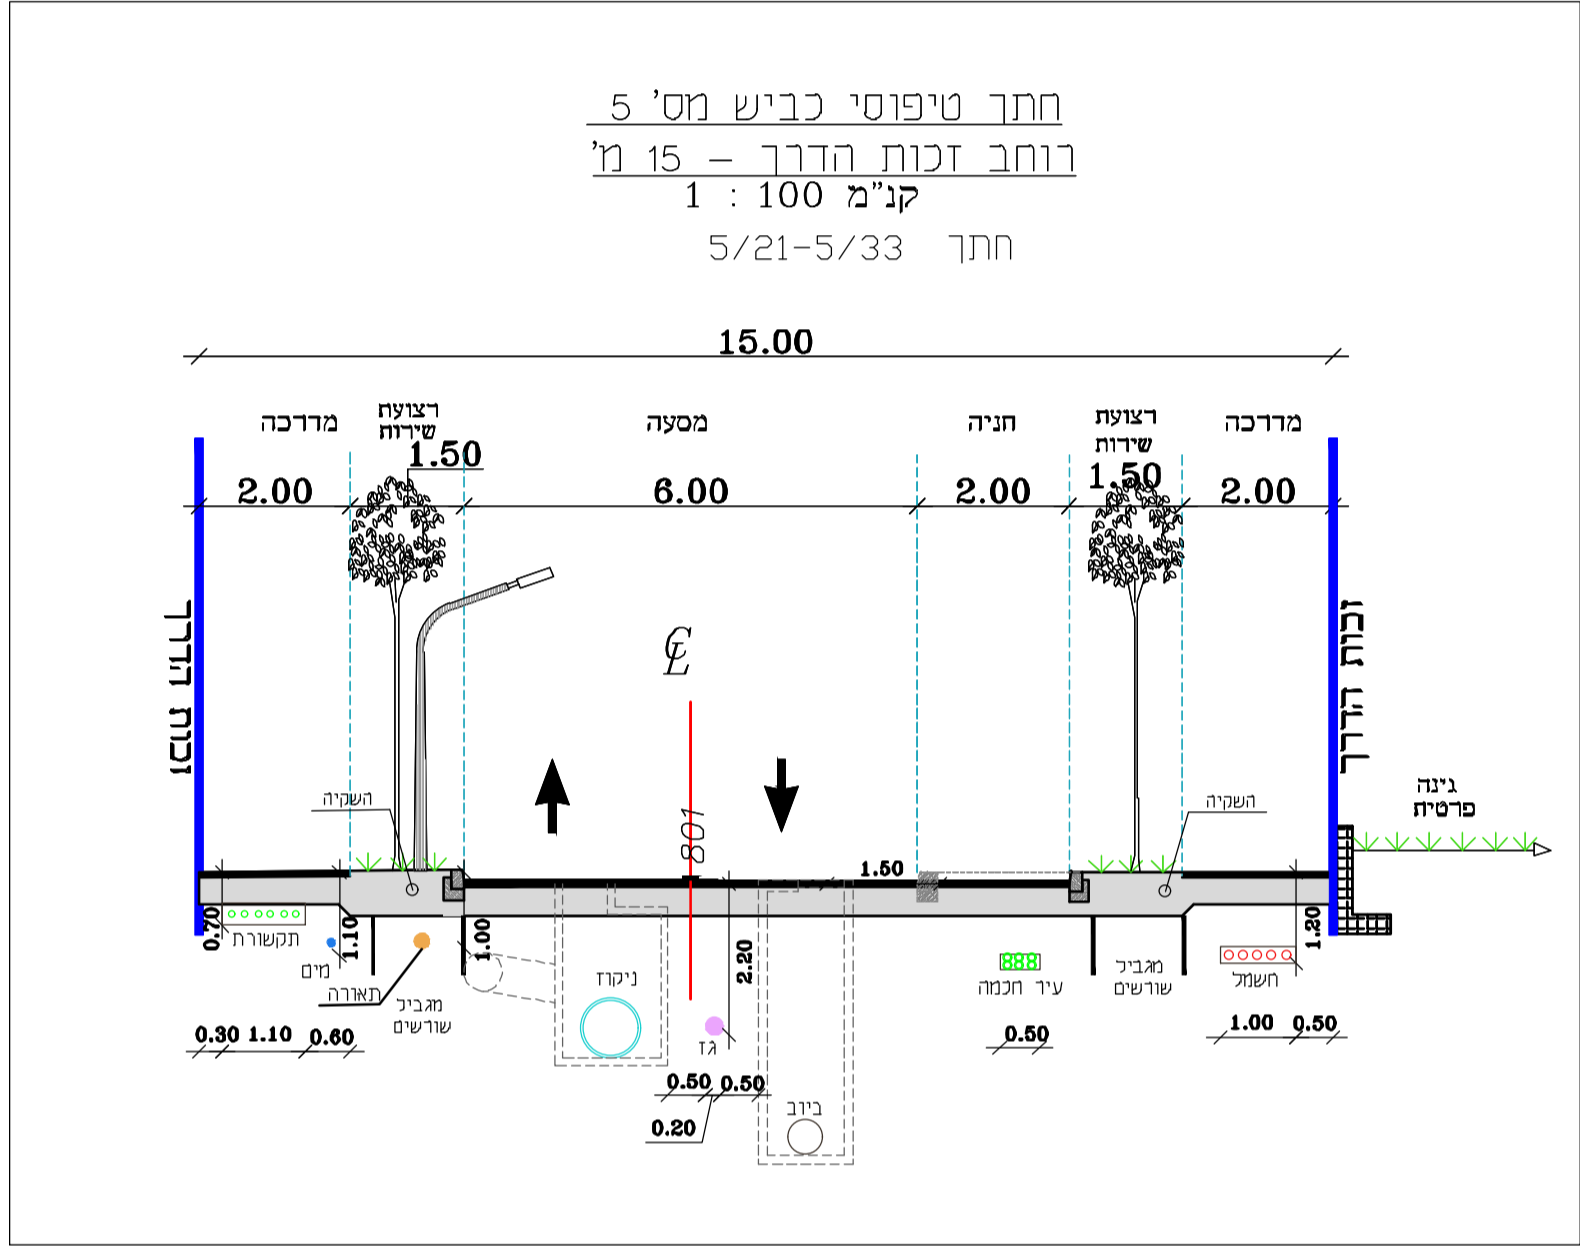
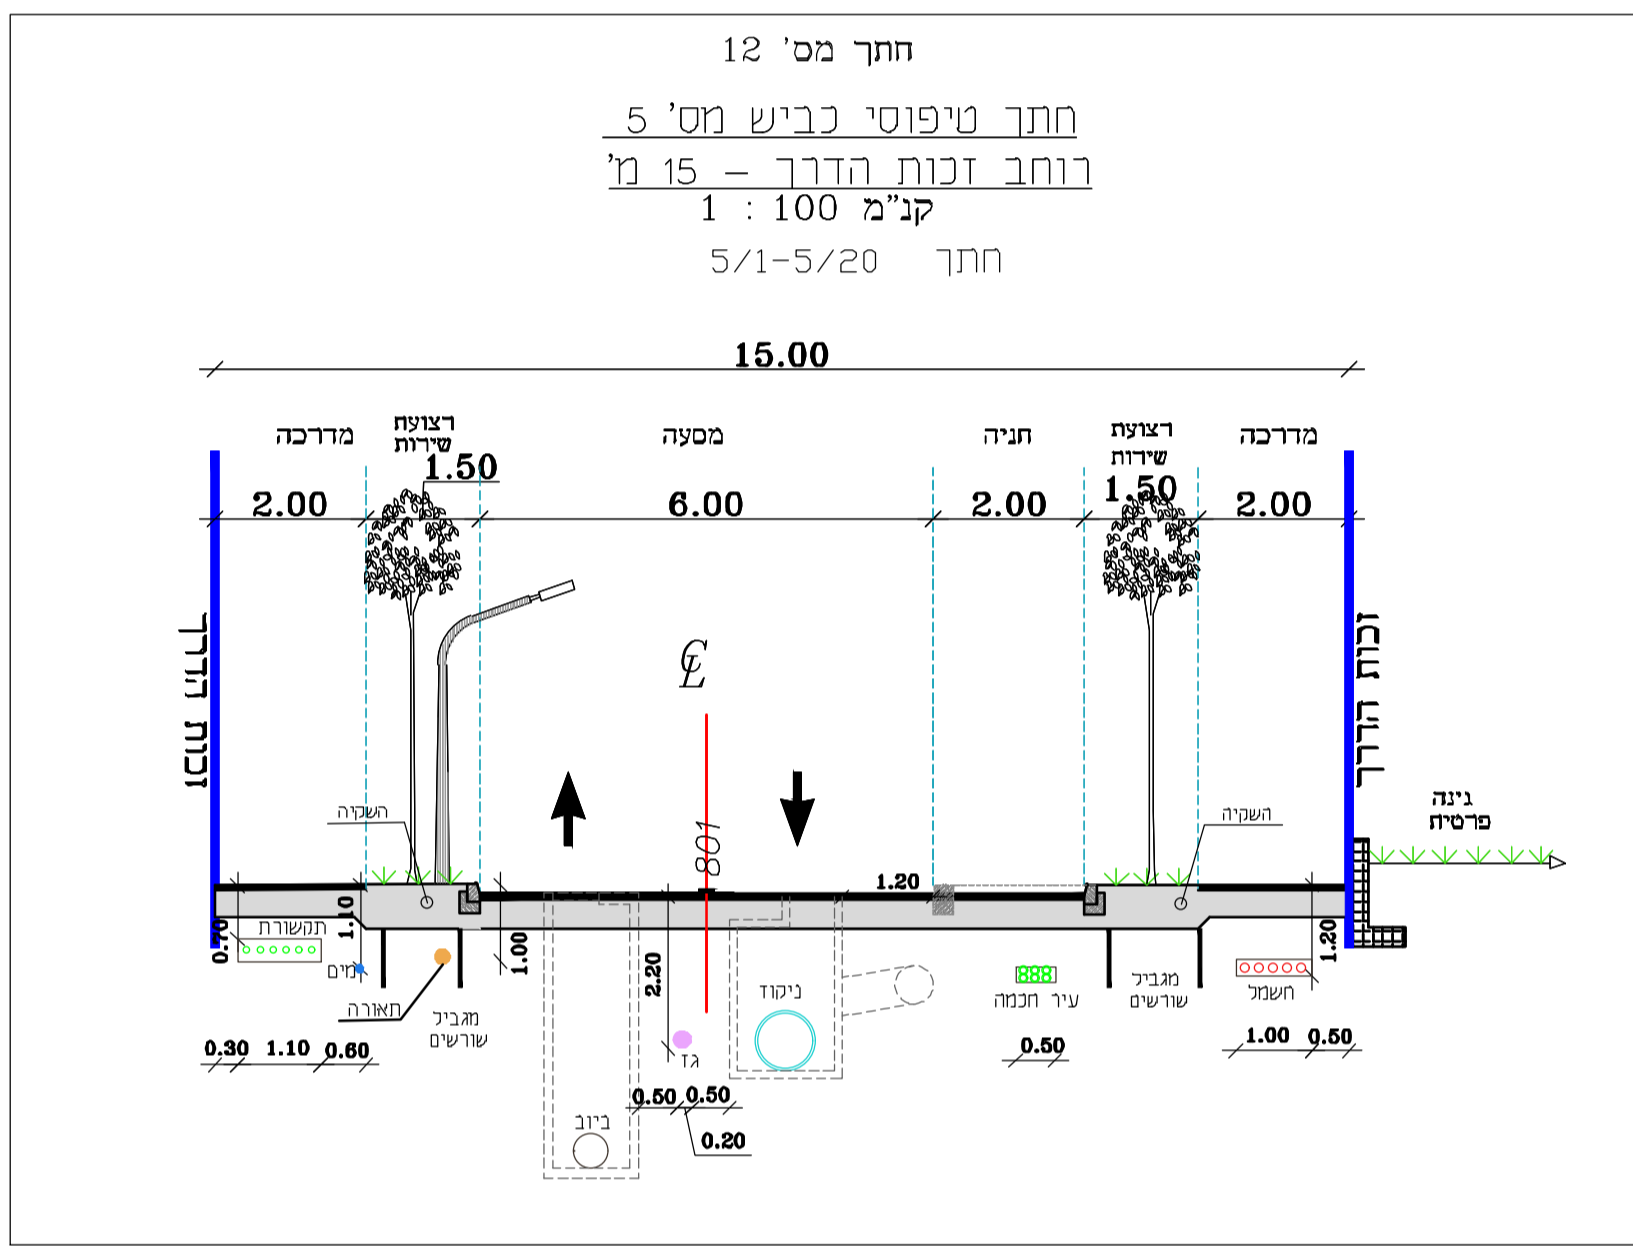
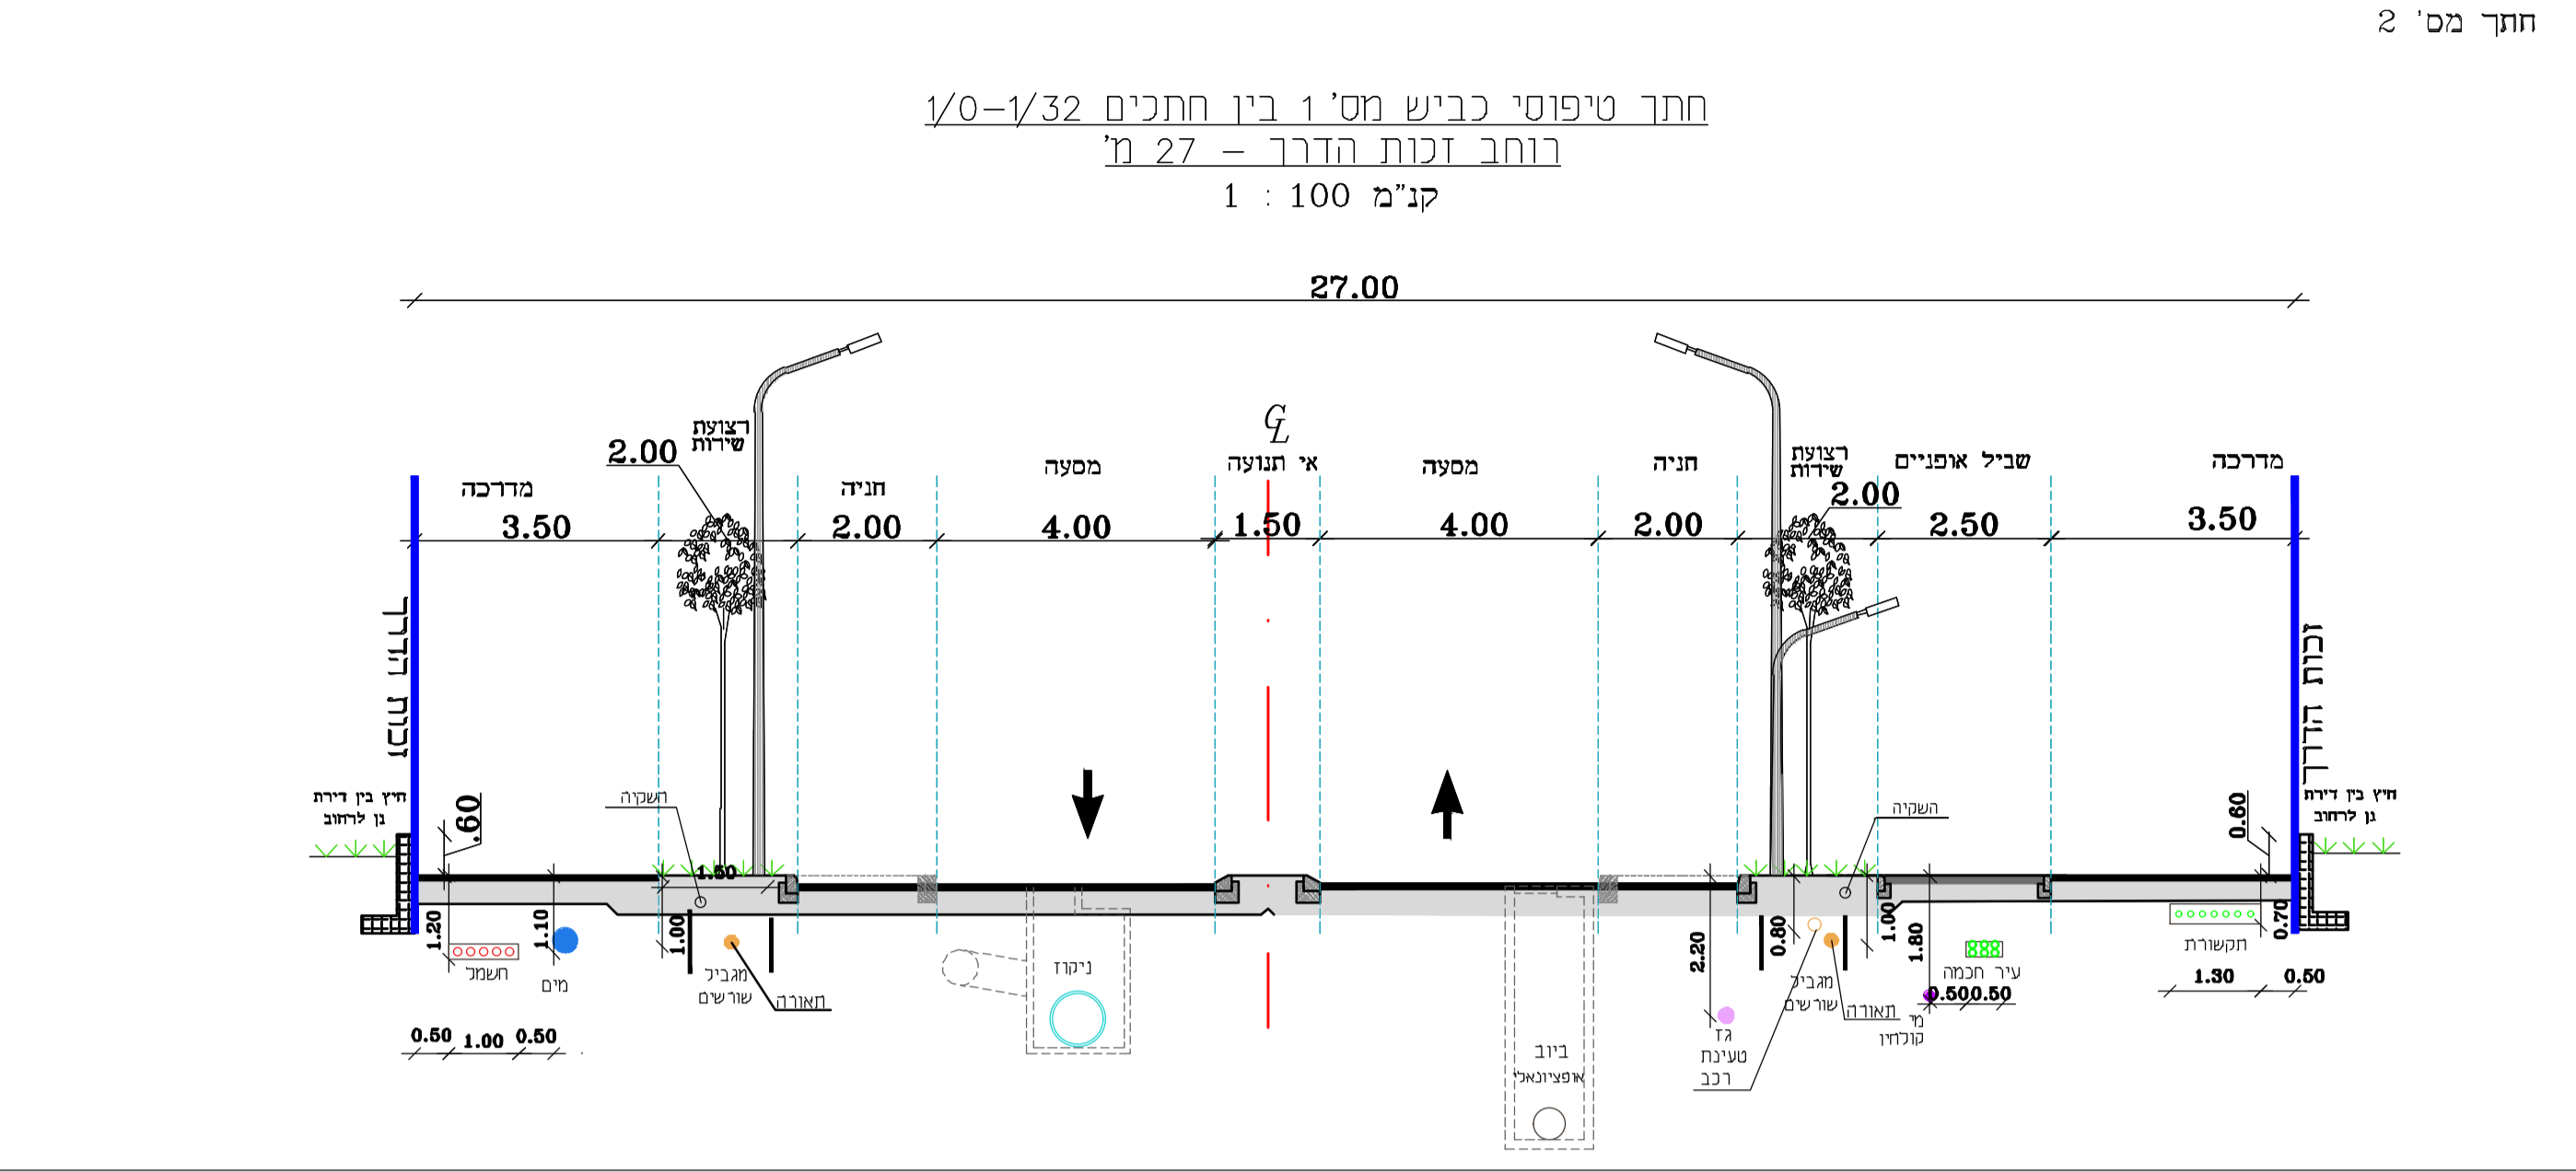
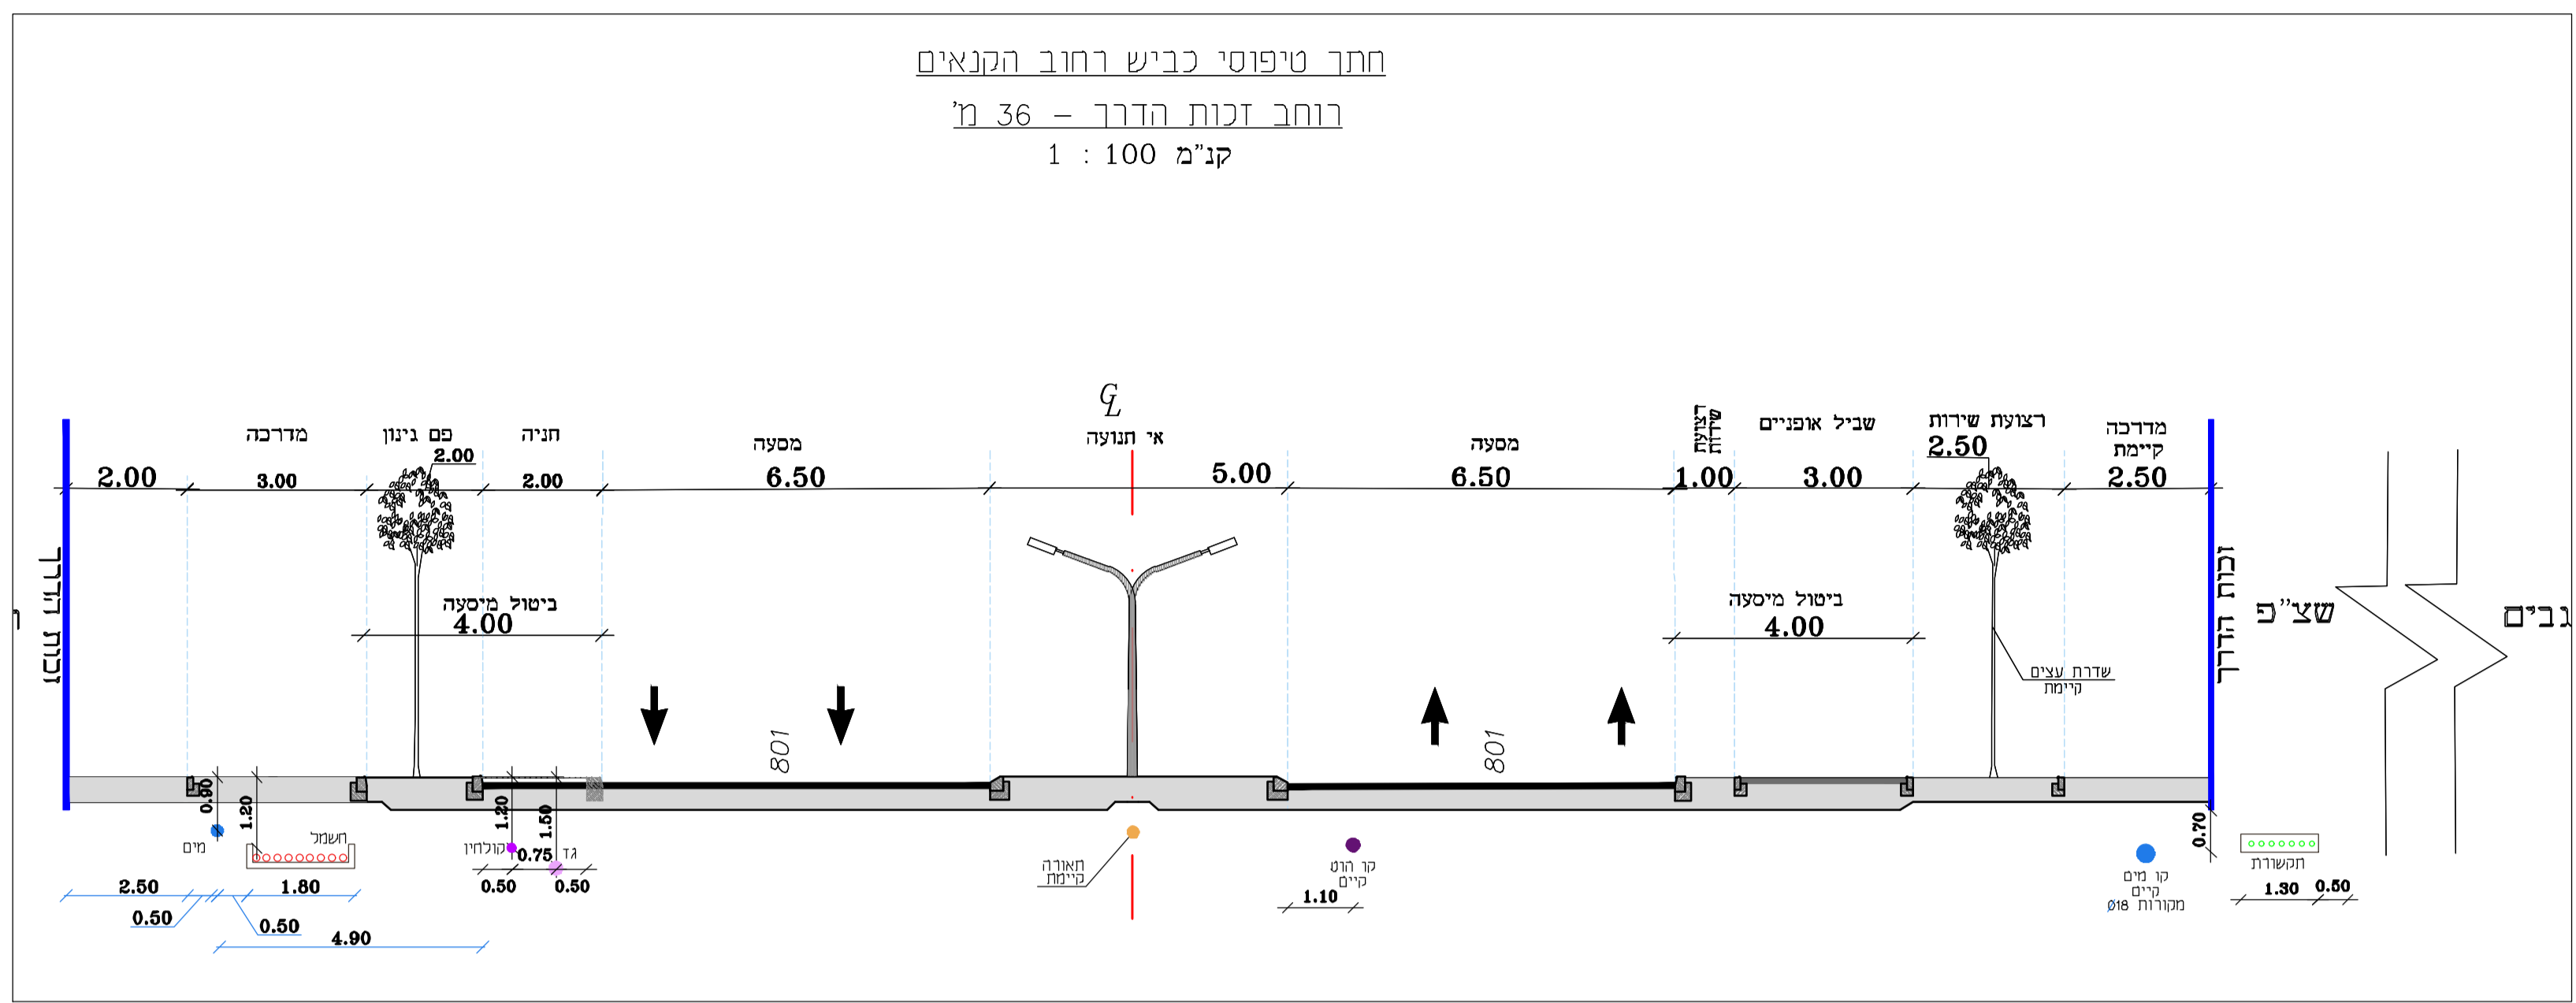
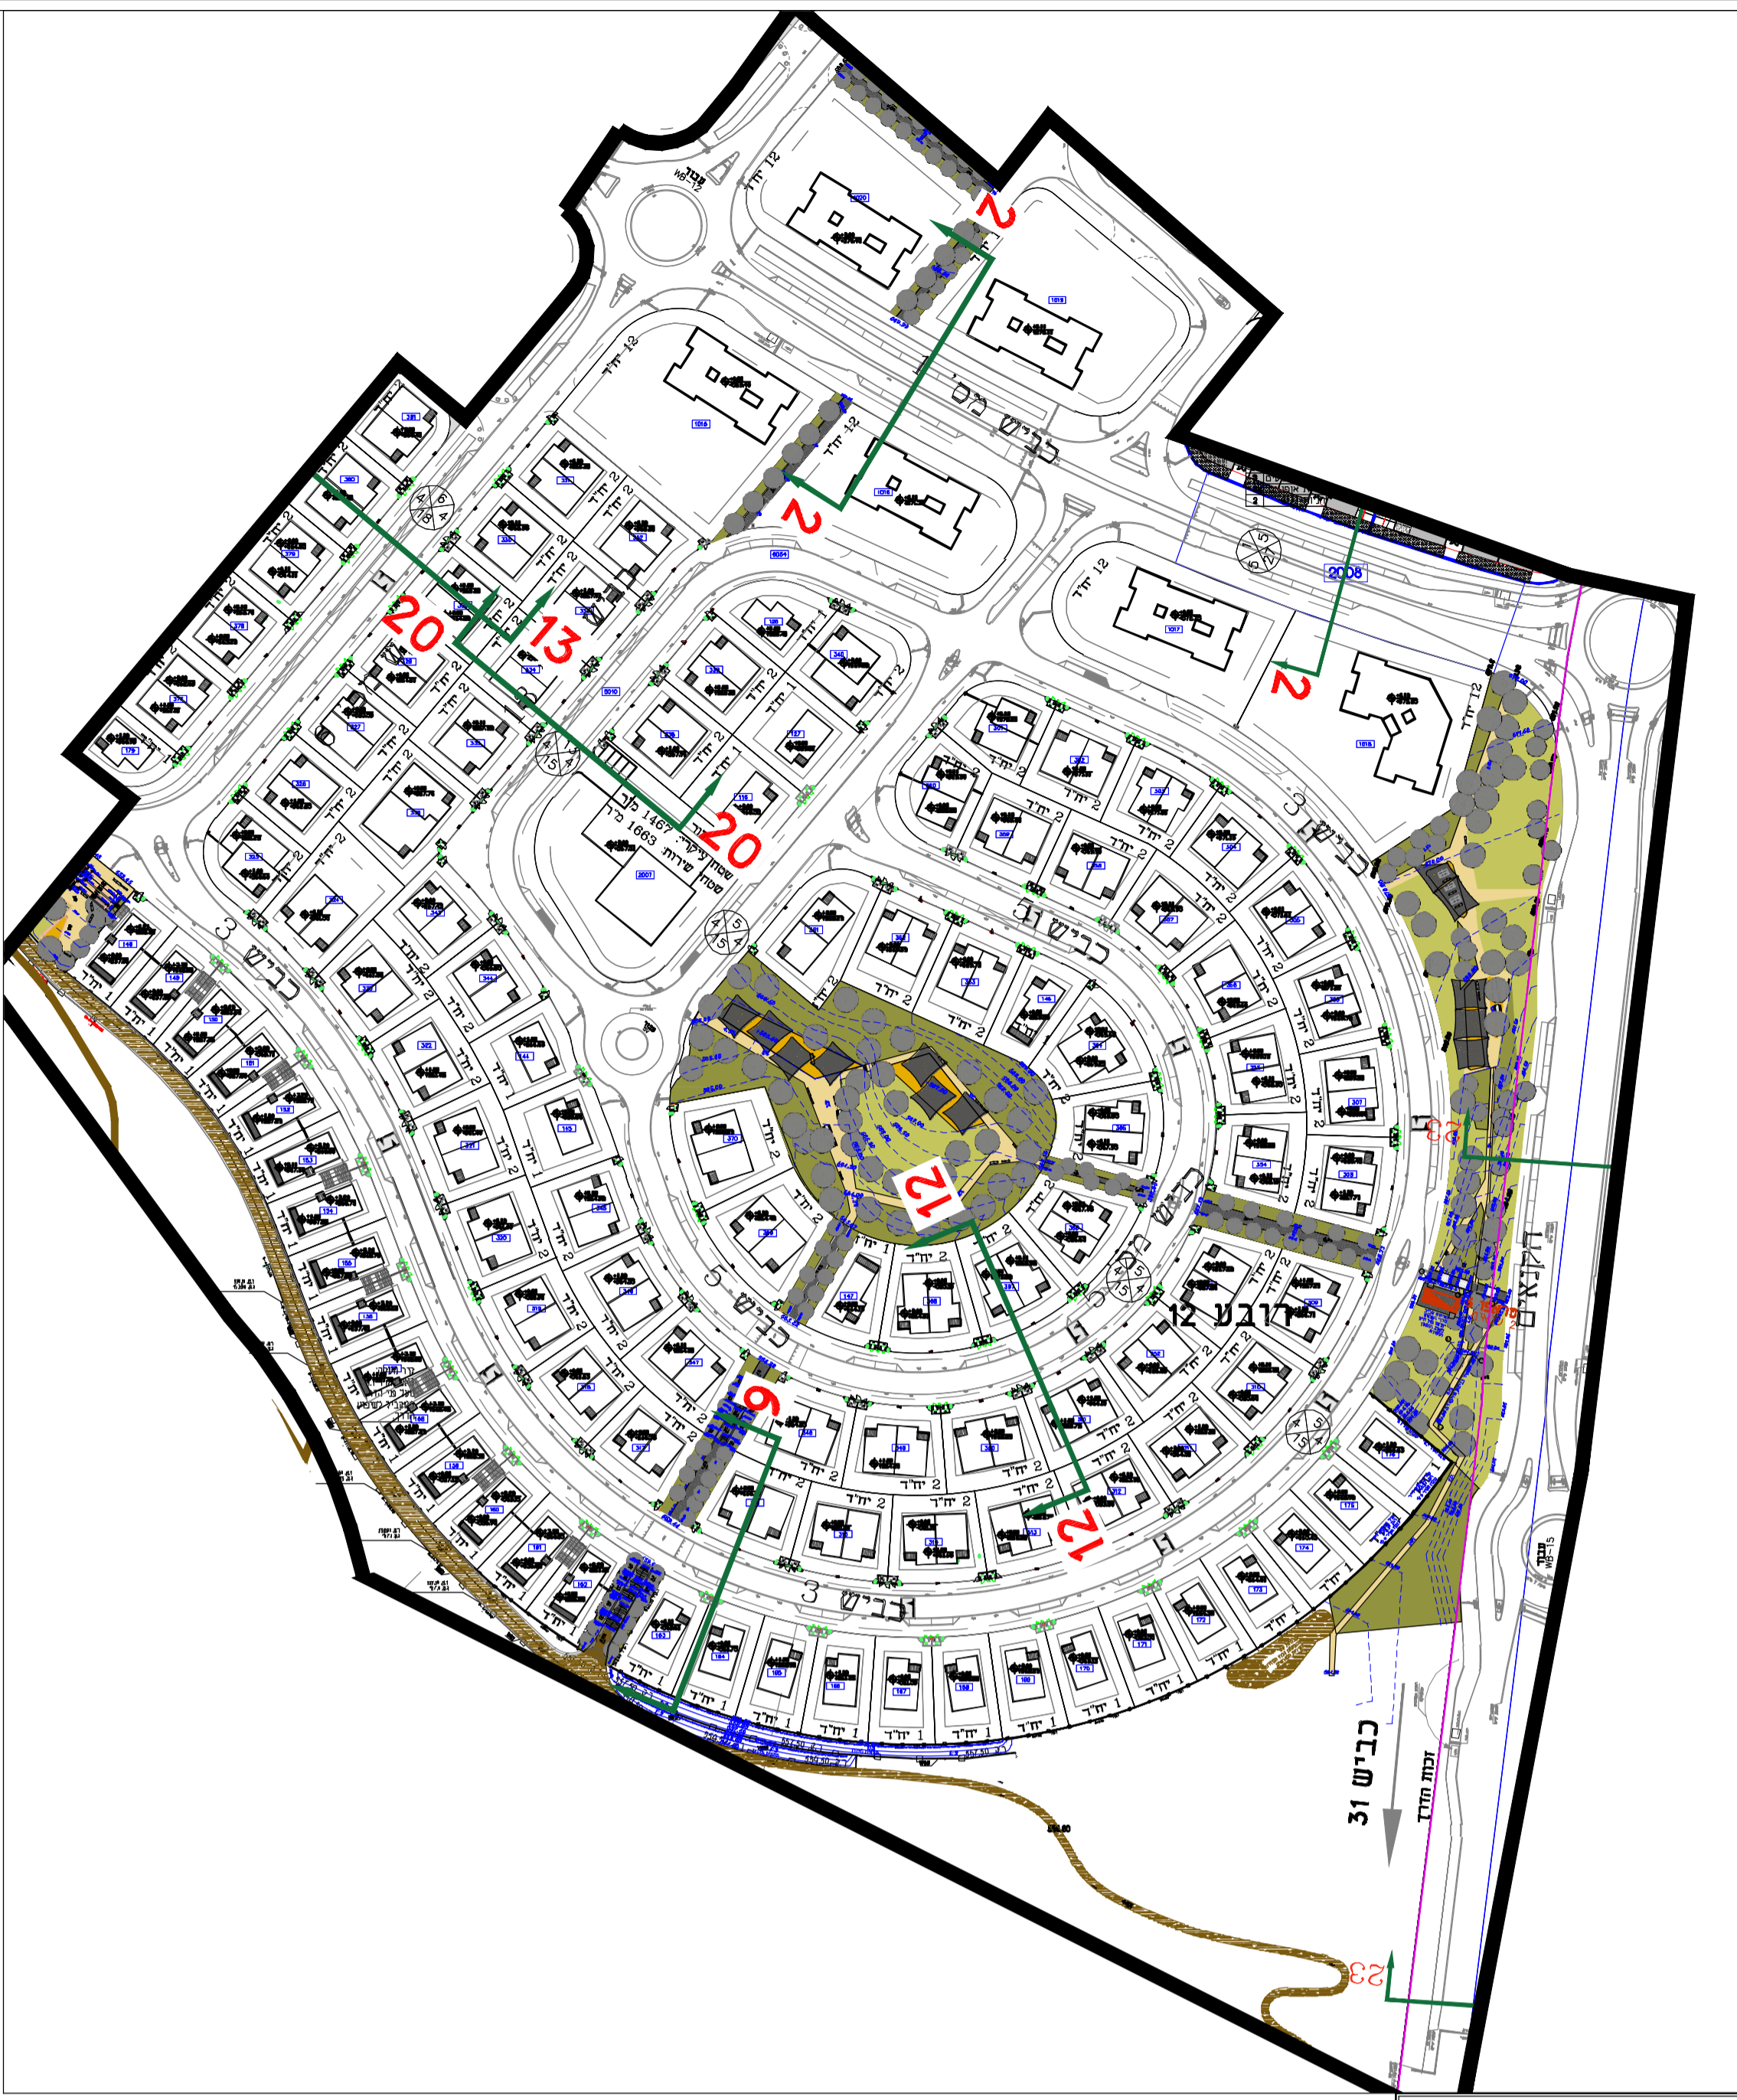
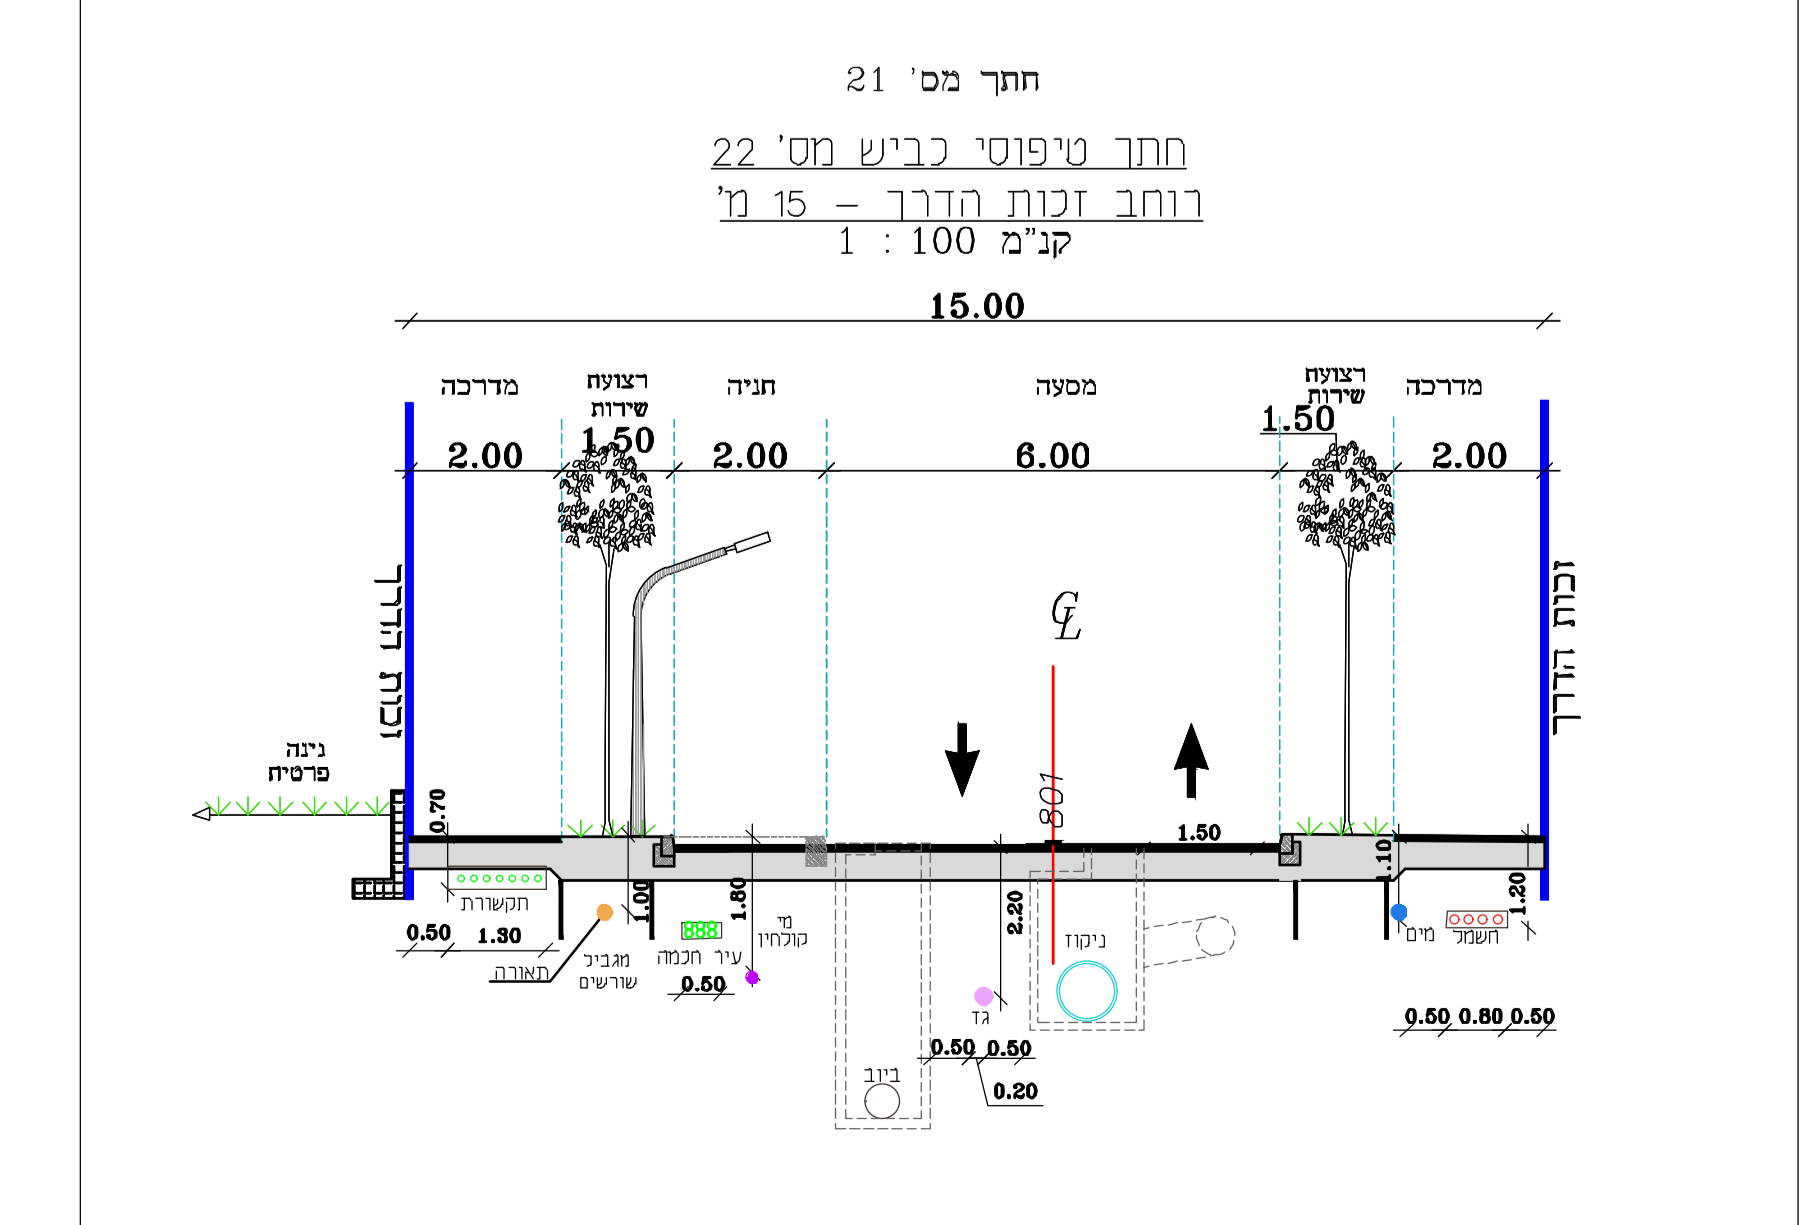
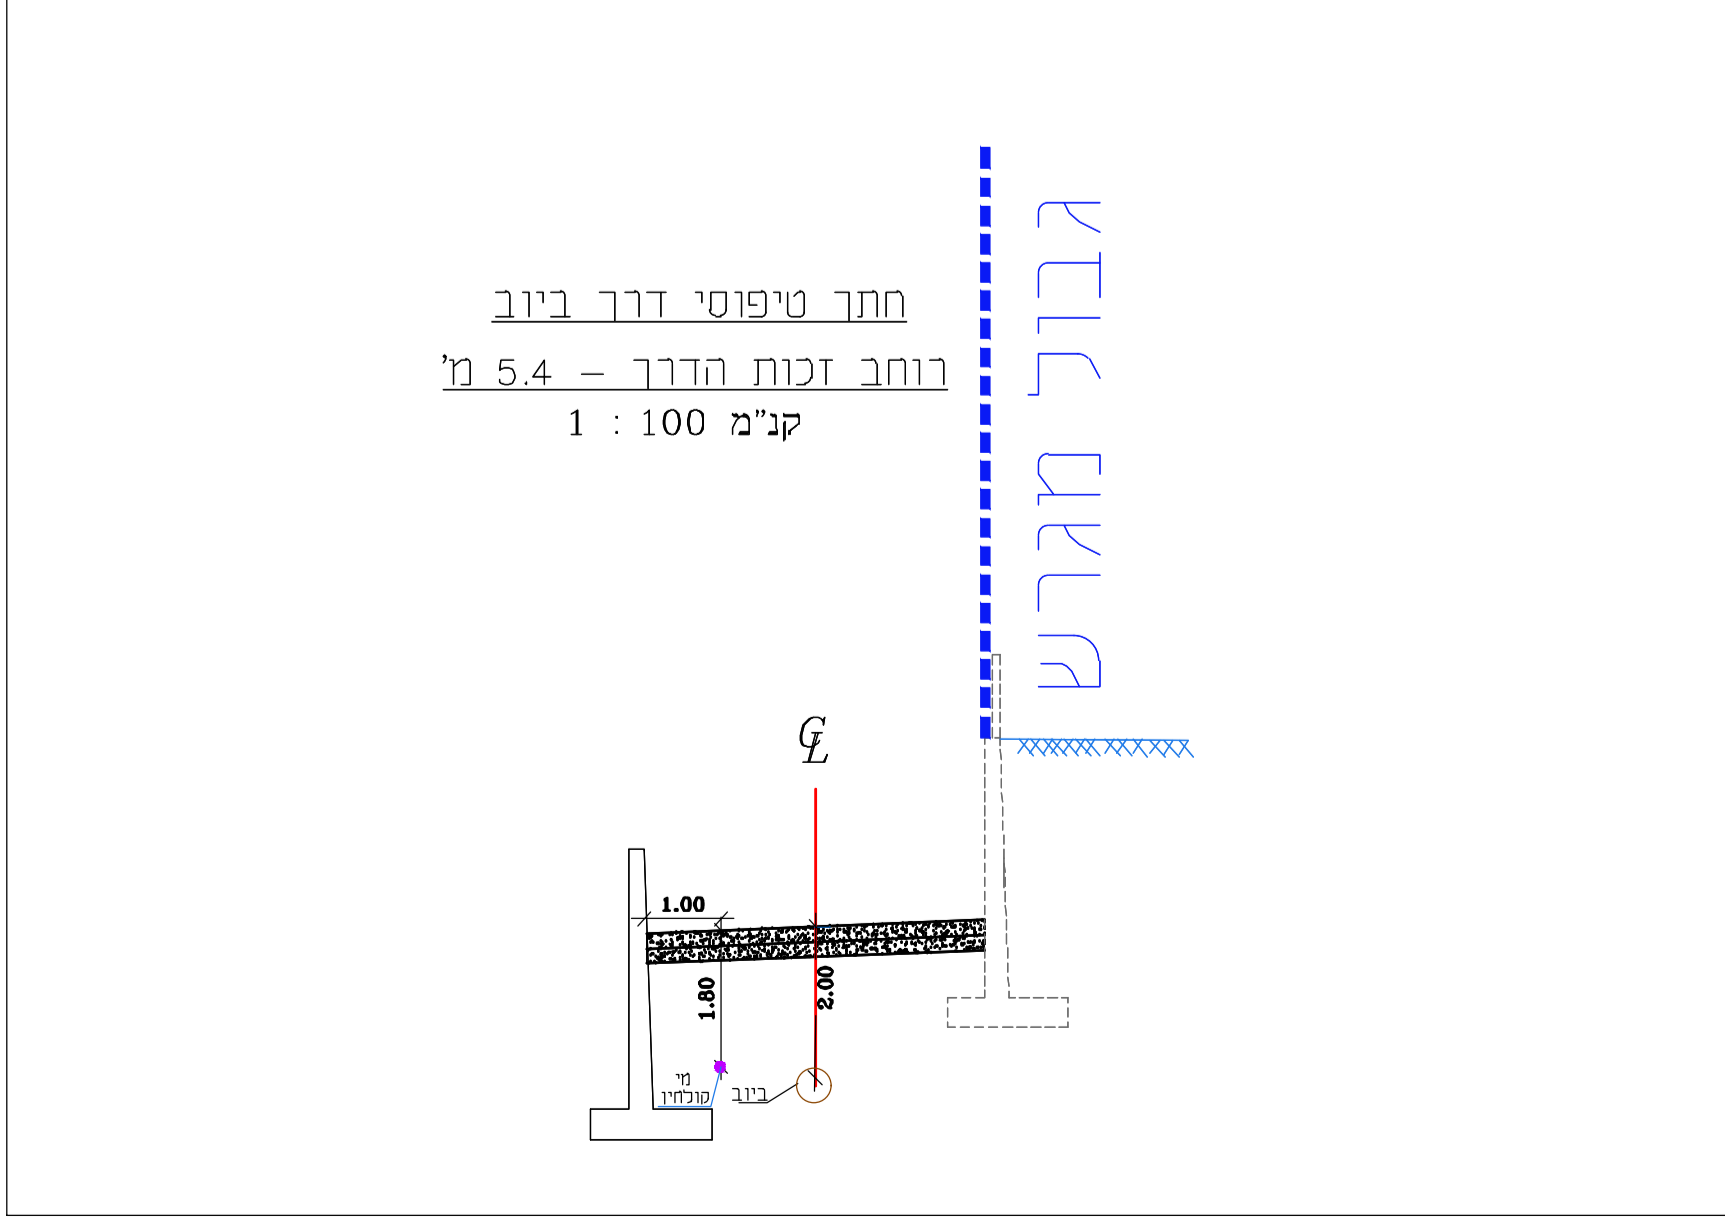
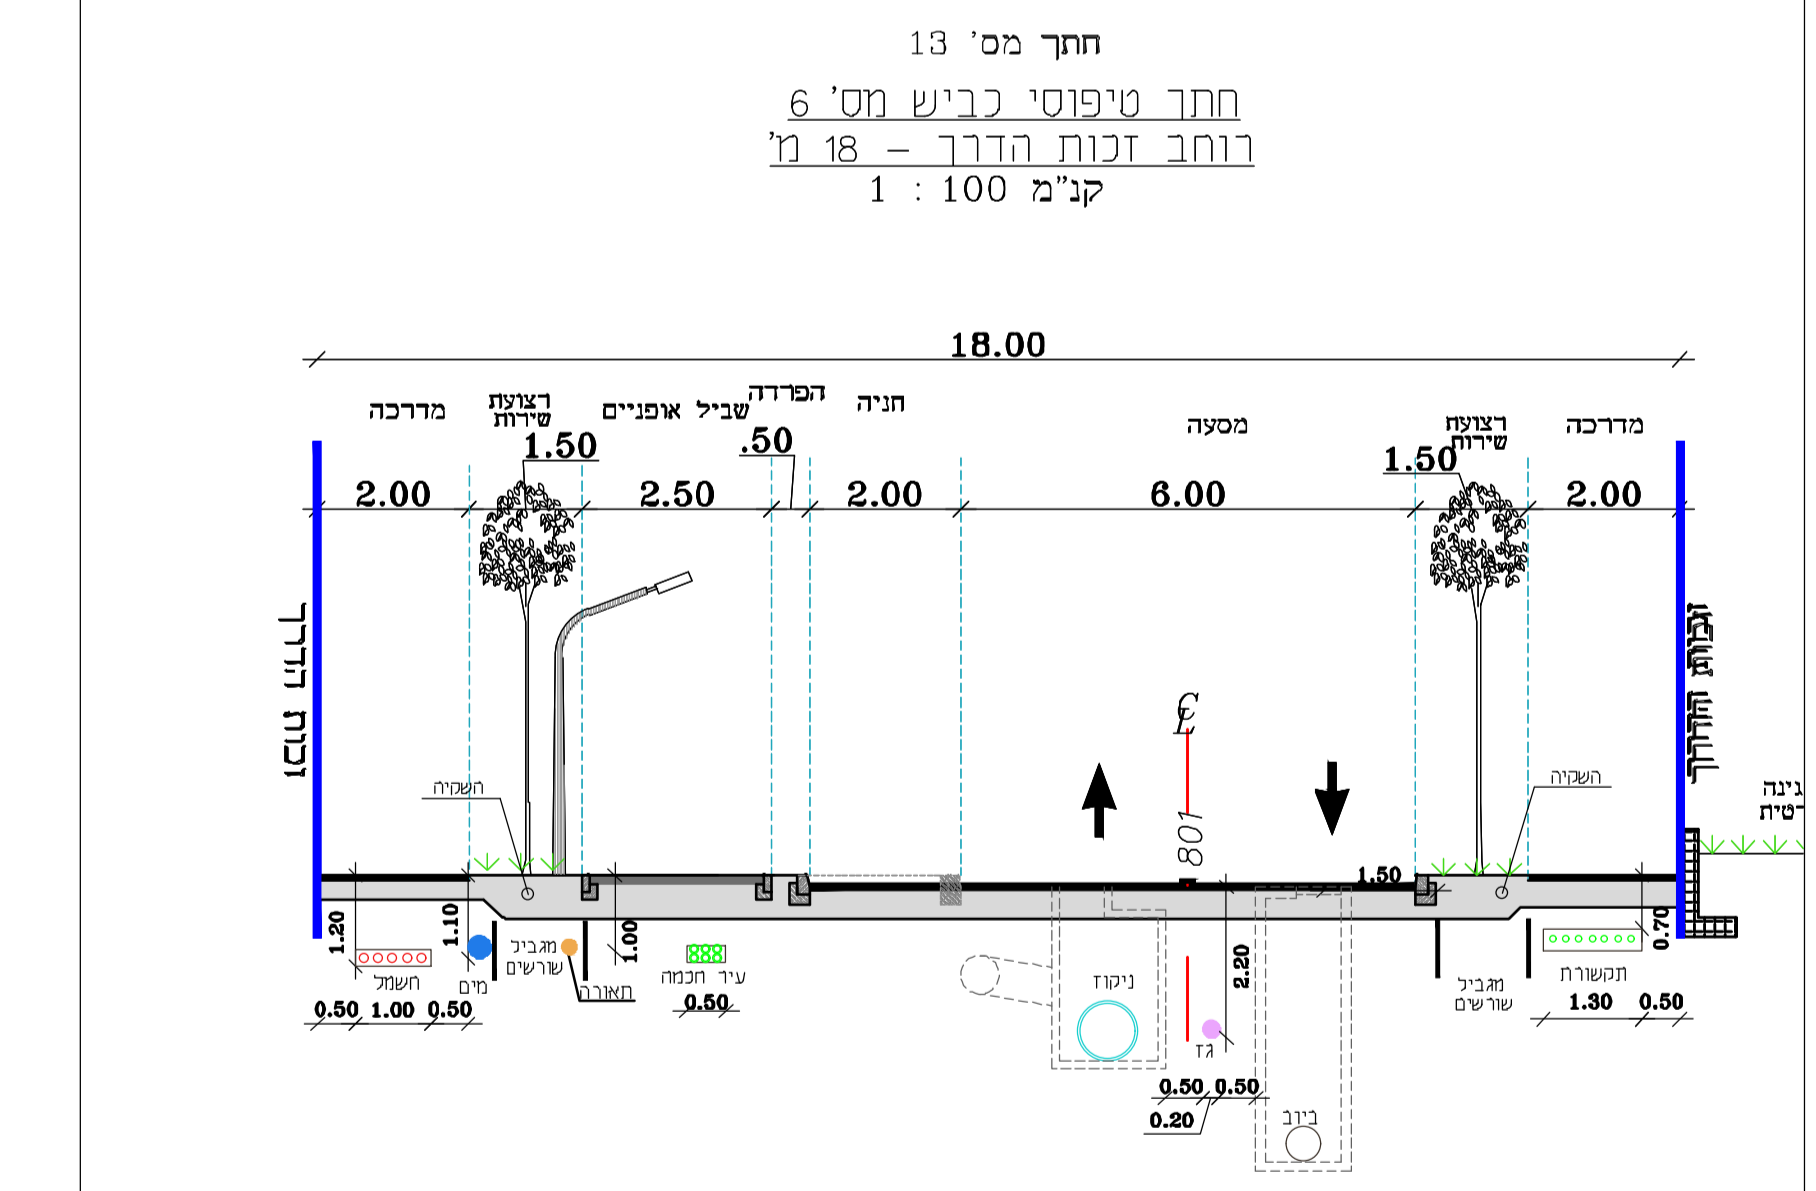
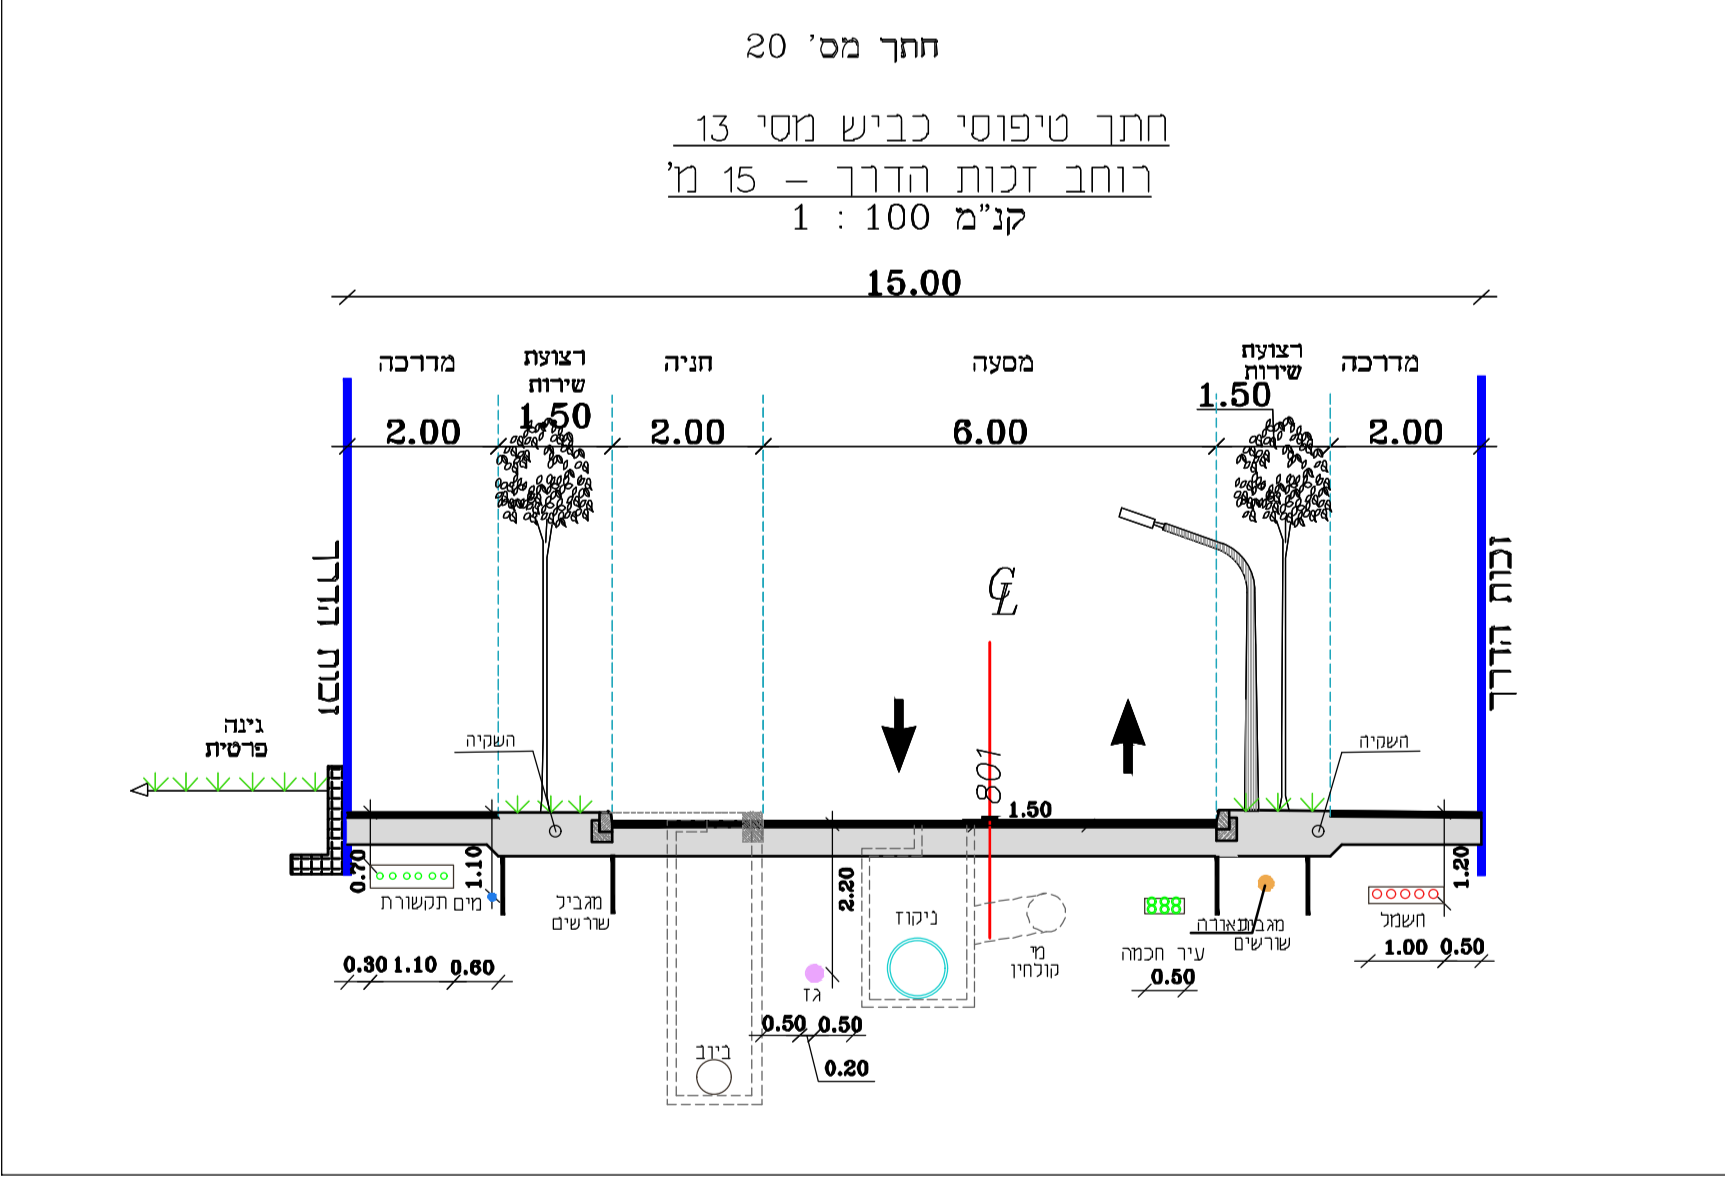
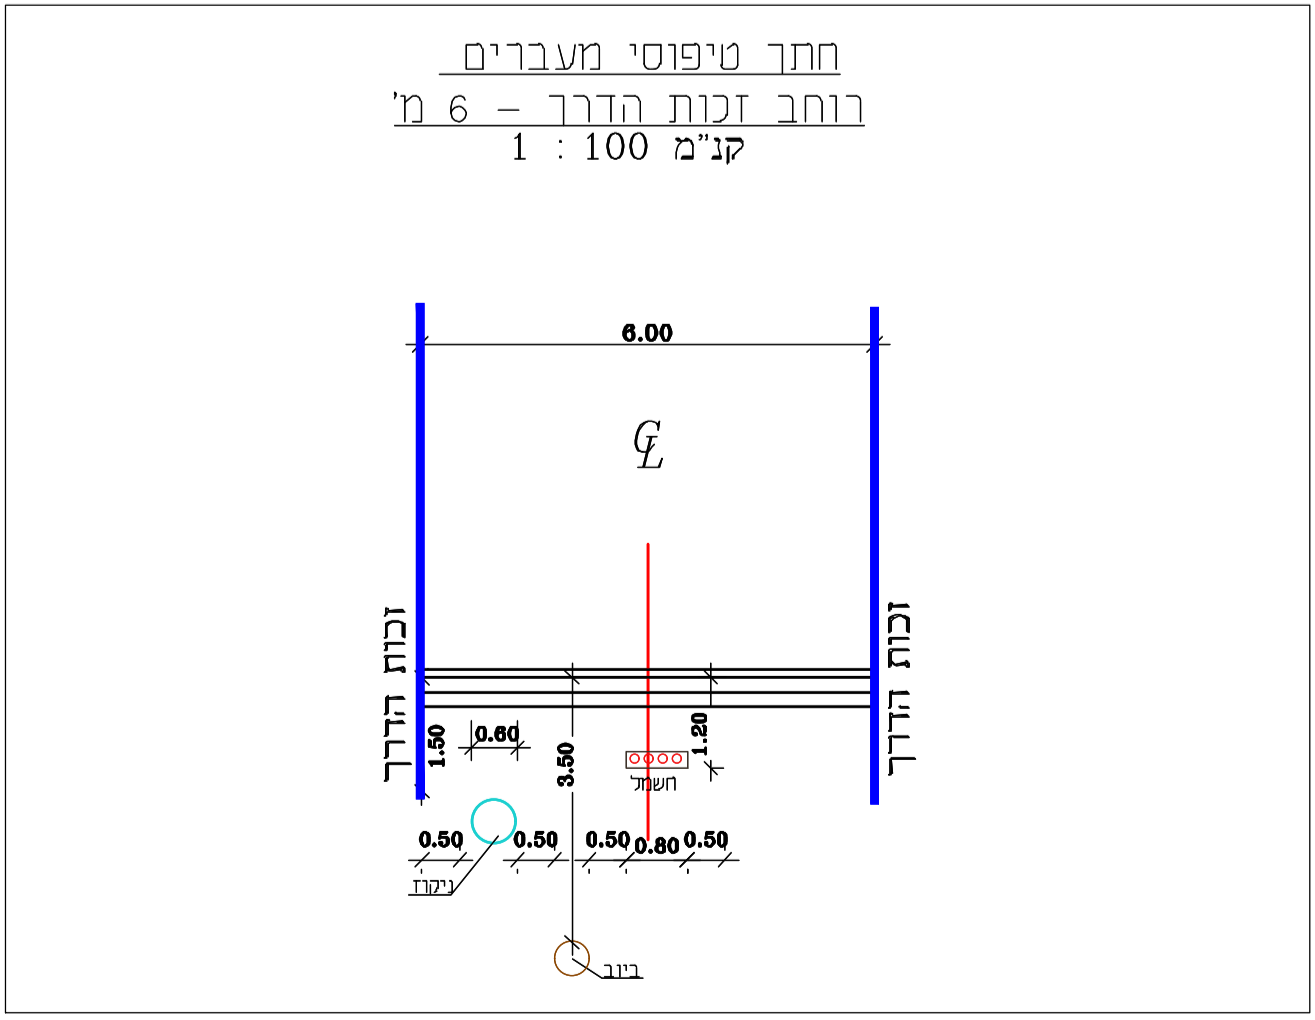
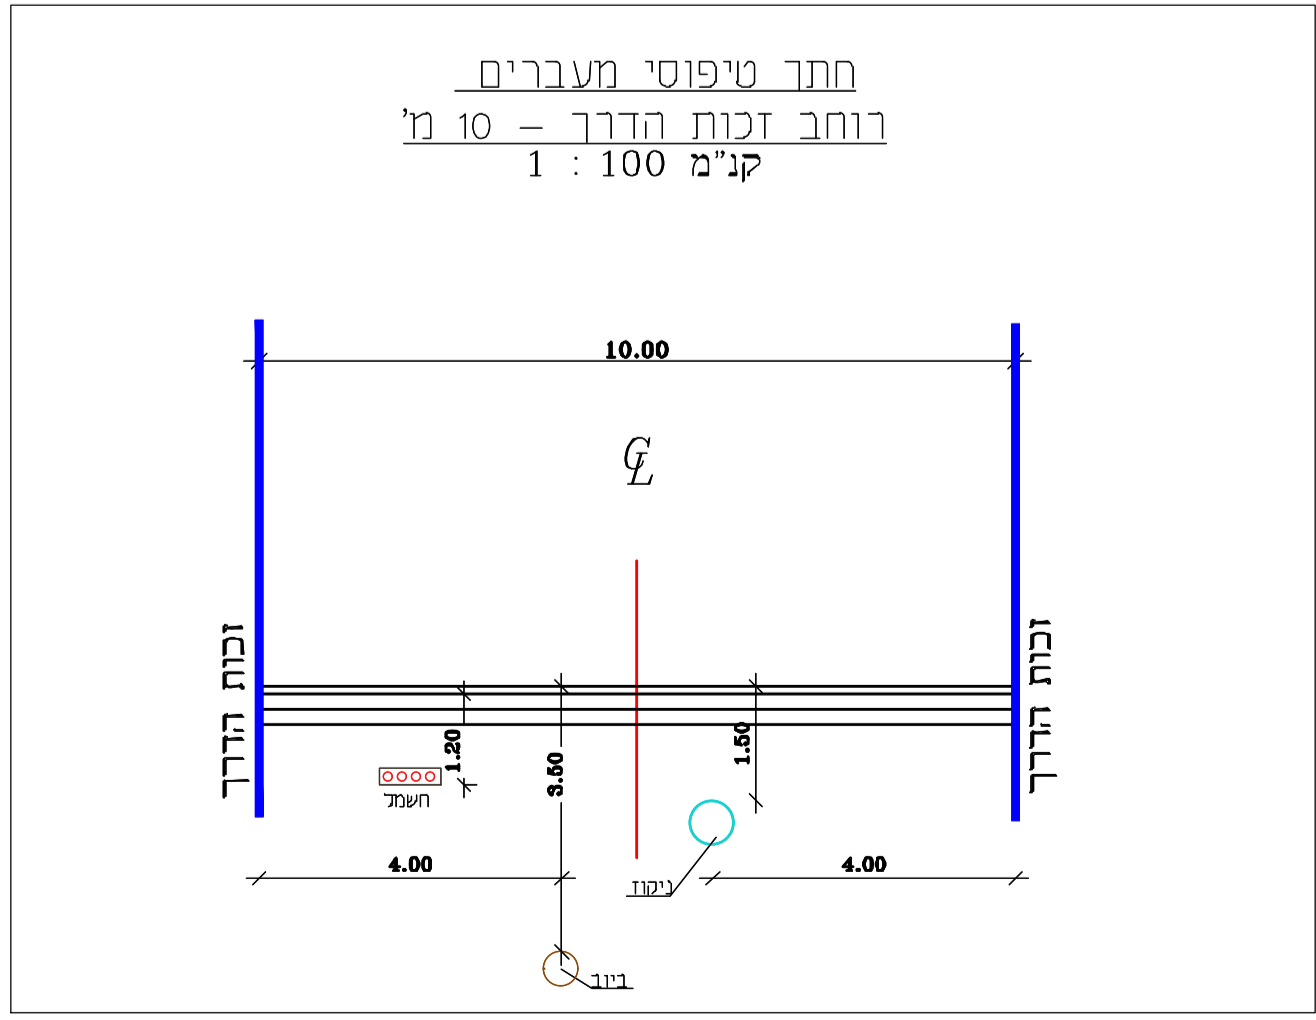


חתכי כבישים

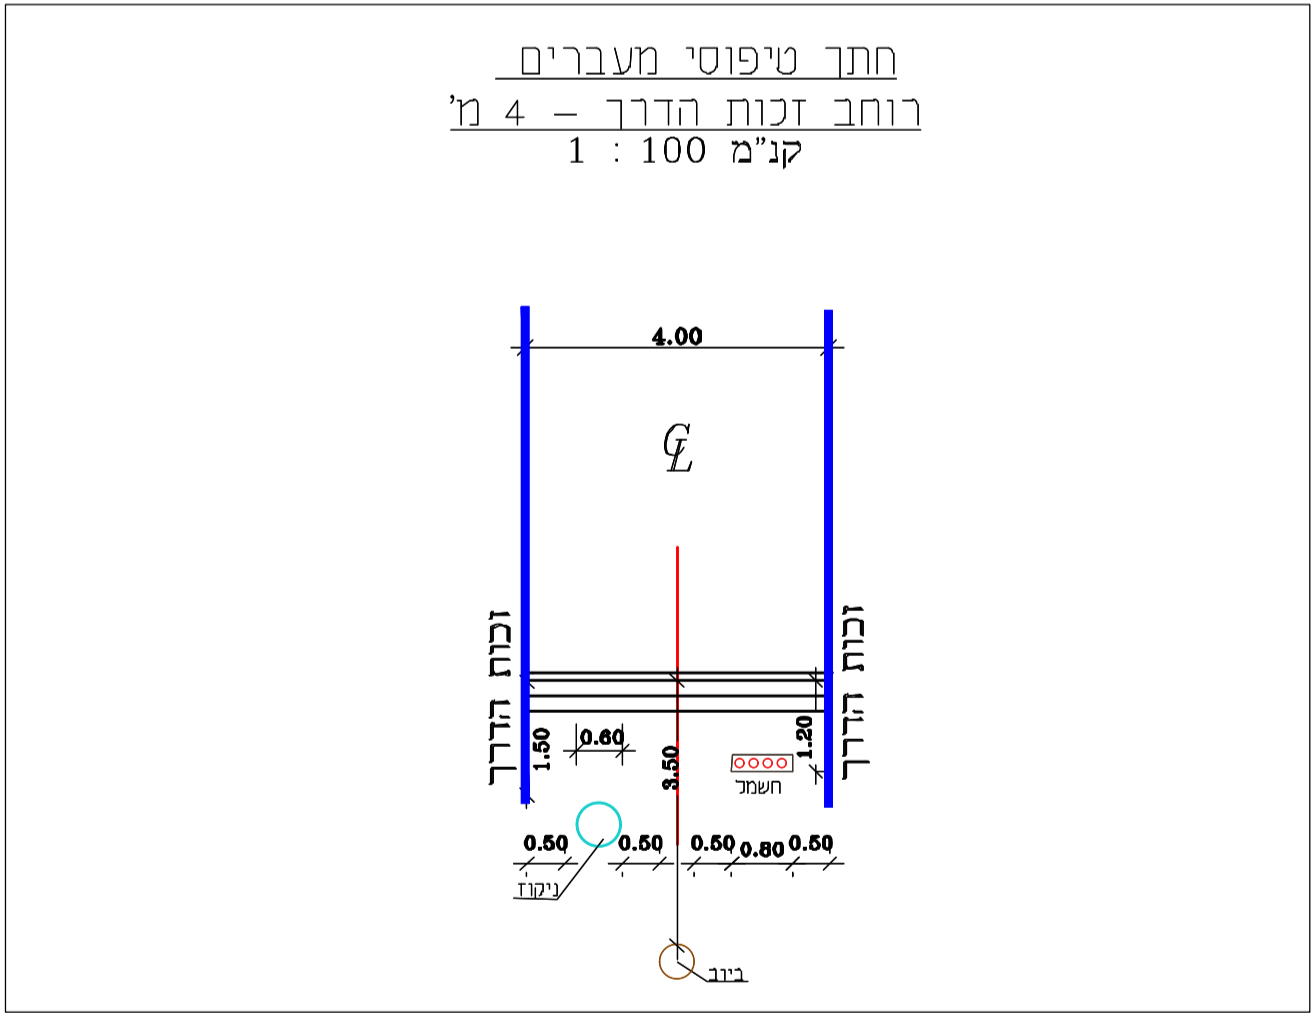

חתכי מעברים

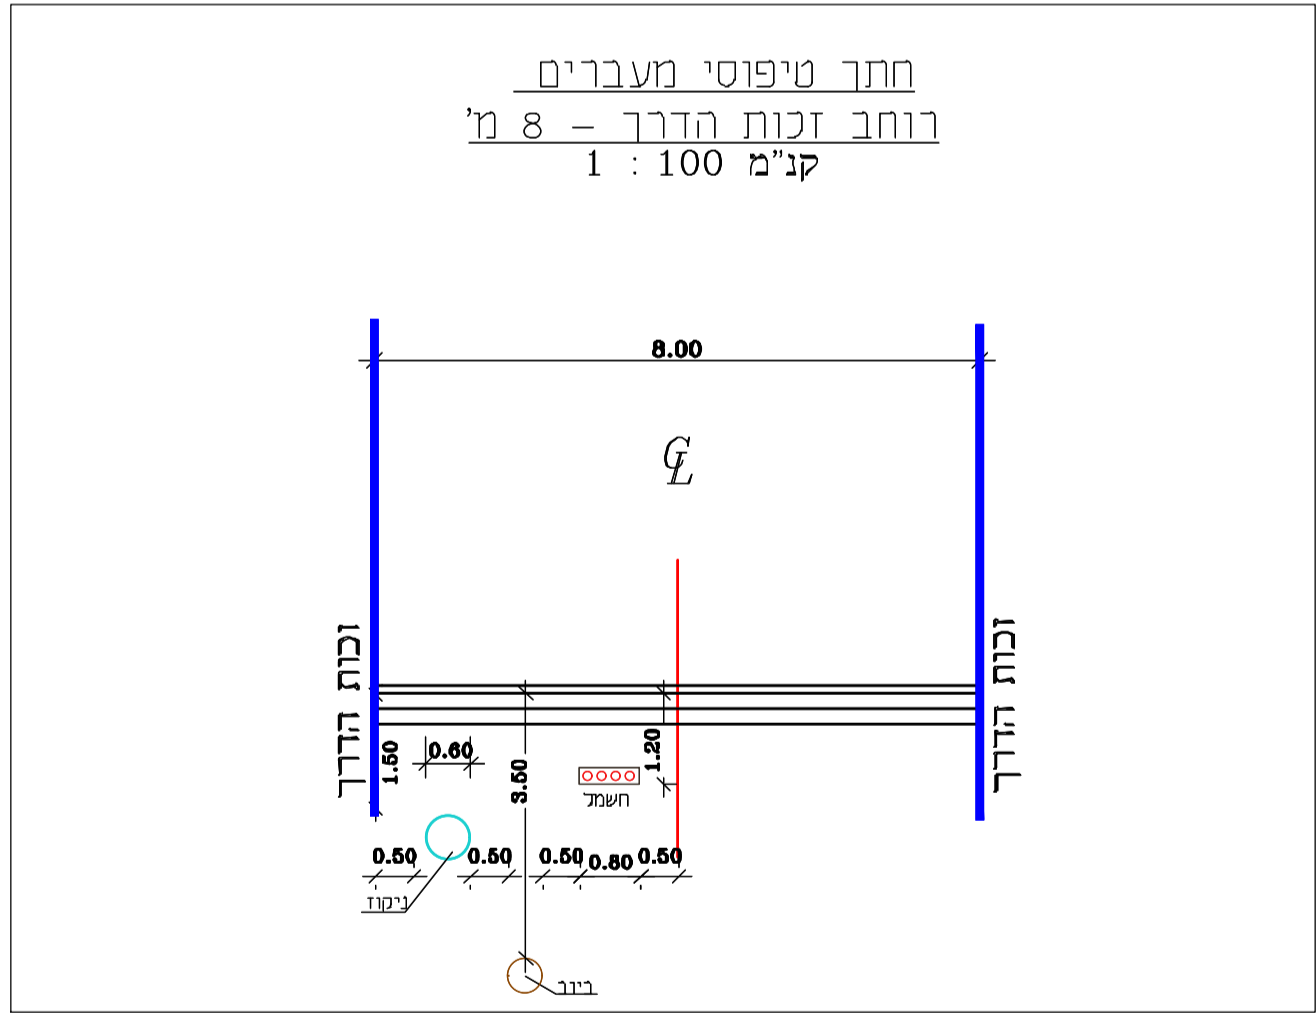

10		
09		
08		
07		
06		
05		
04		
03	עודכן החכם	13/06/21
02	זכות חתך מס' 10 ספר	24/05/21
01	טבח חתך ודר בנד ועודכן חיסום פי קולנו	13/05/21
מחודד	חאריץ	מרות השינוי

פרטי הפרויקט

מכין:

חברה מנהלת וניהול המכרז:

אדריכל בינוי:

מתכנן ראשי:

שם הפרויקט: **רובע 12 ערד**

נוש: 100252/1, 38685-38715

חלקות:

סטטוס הפרויקט

ש"ע	שלבי חכנון
ביצוע	מפרט
○	●
○	○

פרטי גליון

שם חוכנית: **זחכים מערכות מכרז 1**

מספר גליון: 2714/1-37(1)-100-1.1

ק"מ: 1:100

מסרת התוכנית

לעיון	לאשור	למכרז	לביצוע
○	●	○	○

פרטי המחזור

מחזור	חאריץ	מכנו	ביצוע
00	24/03/21	ערד	צביקה
02	24/05/21	ערד	צביקה

מנהלים ראשי - אלכס רבין

מתכנן:

ניהול חכנון
תכנון חשדות כבישים תנועה

רח' המשטאים 100 תד 52562
תל אביב 6713317

טלפון: 077-212-1101
פקס: 077-212-1105
www.drh-eng.com
data@drh-eng.com

מיקום לאישורים, תפרות ותמימות:
סג ארגון: _____
מפקיד: _____
תאריך: _____
זאתמת ותמימת

מים-ניבוב-תוכנון על ידי התאגיד
11-תוכנון על ידי נבב 11

תכנון זה נעשה תחת חברה בקרה
שכ משרכת ניהול אכות הנומרת
כדרישת ת"י 205 וסג 9000 משרת
עב ידי פתרי בתעודה מס' 98340