



מרכזיה לתאורה - מבנה חיצוני

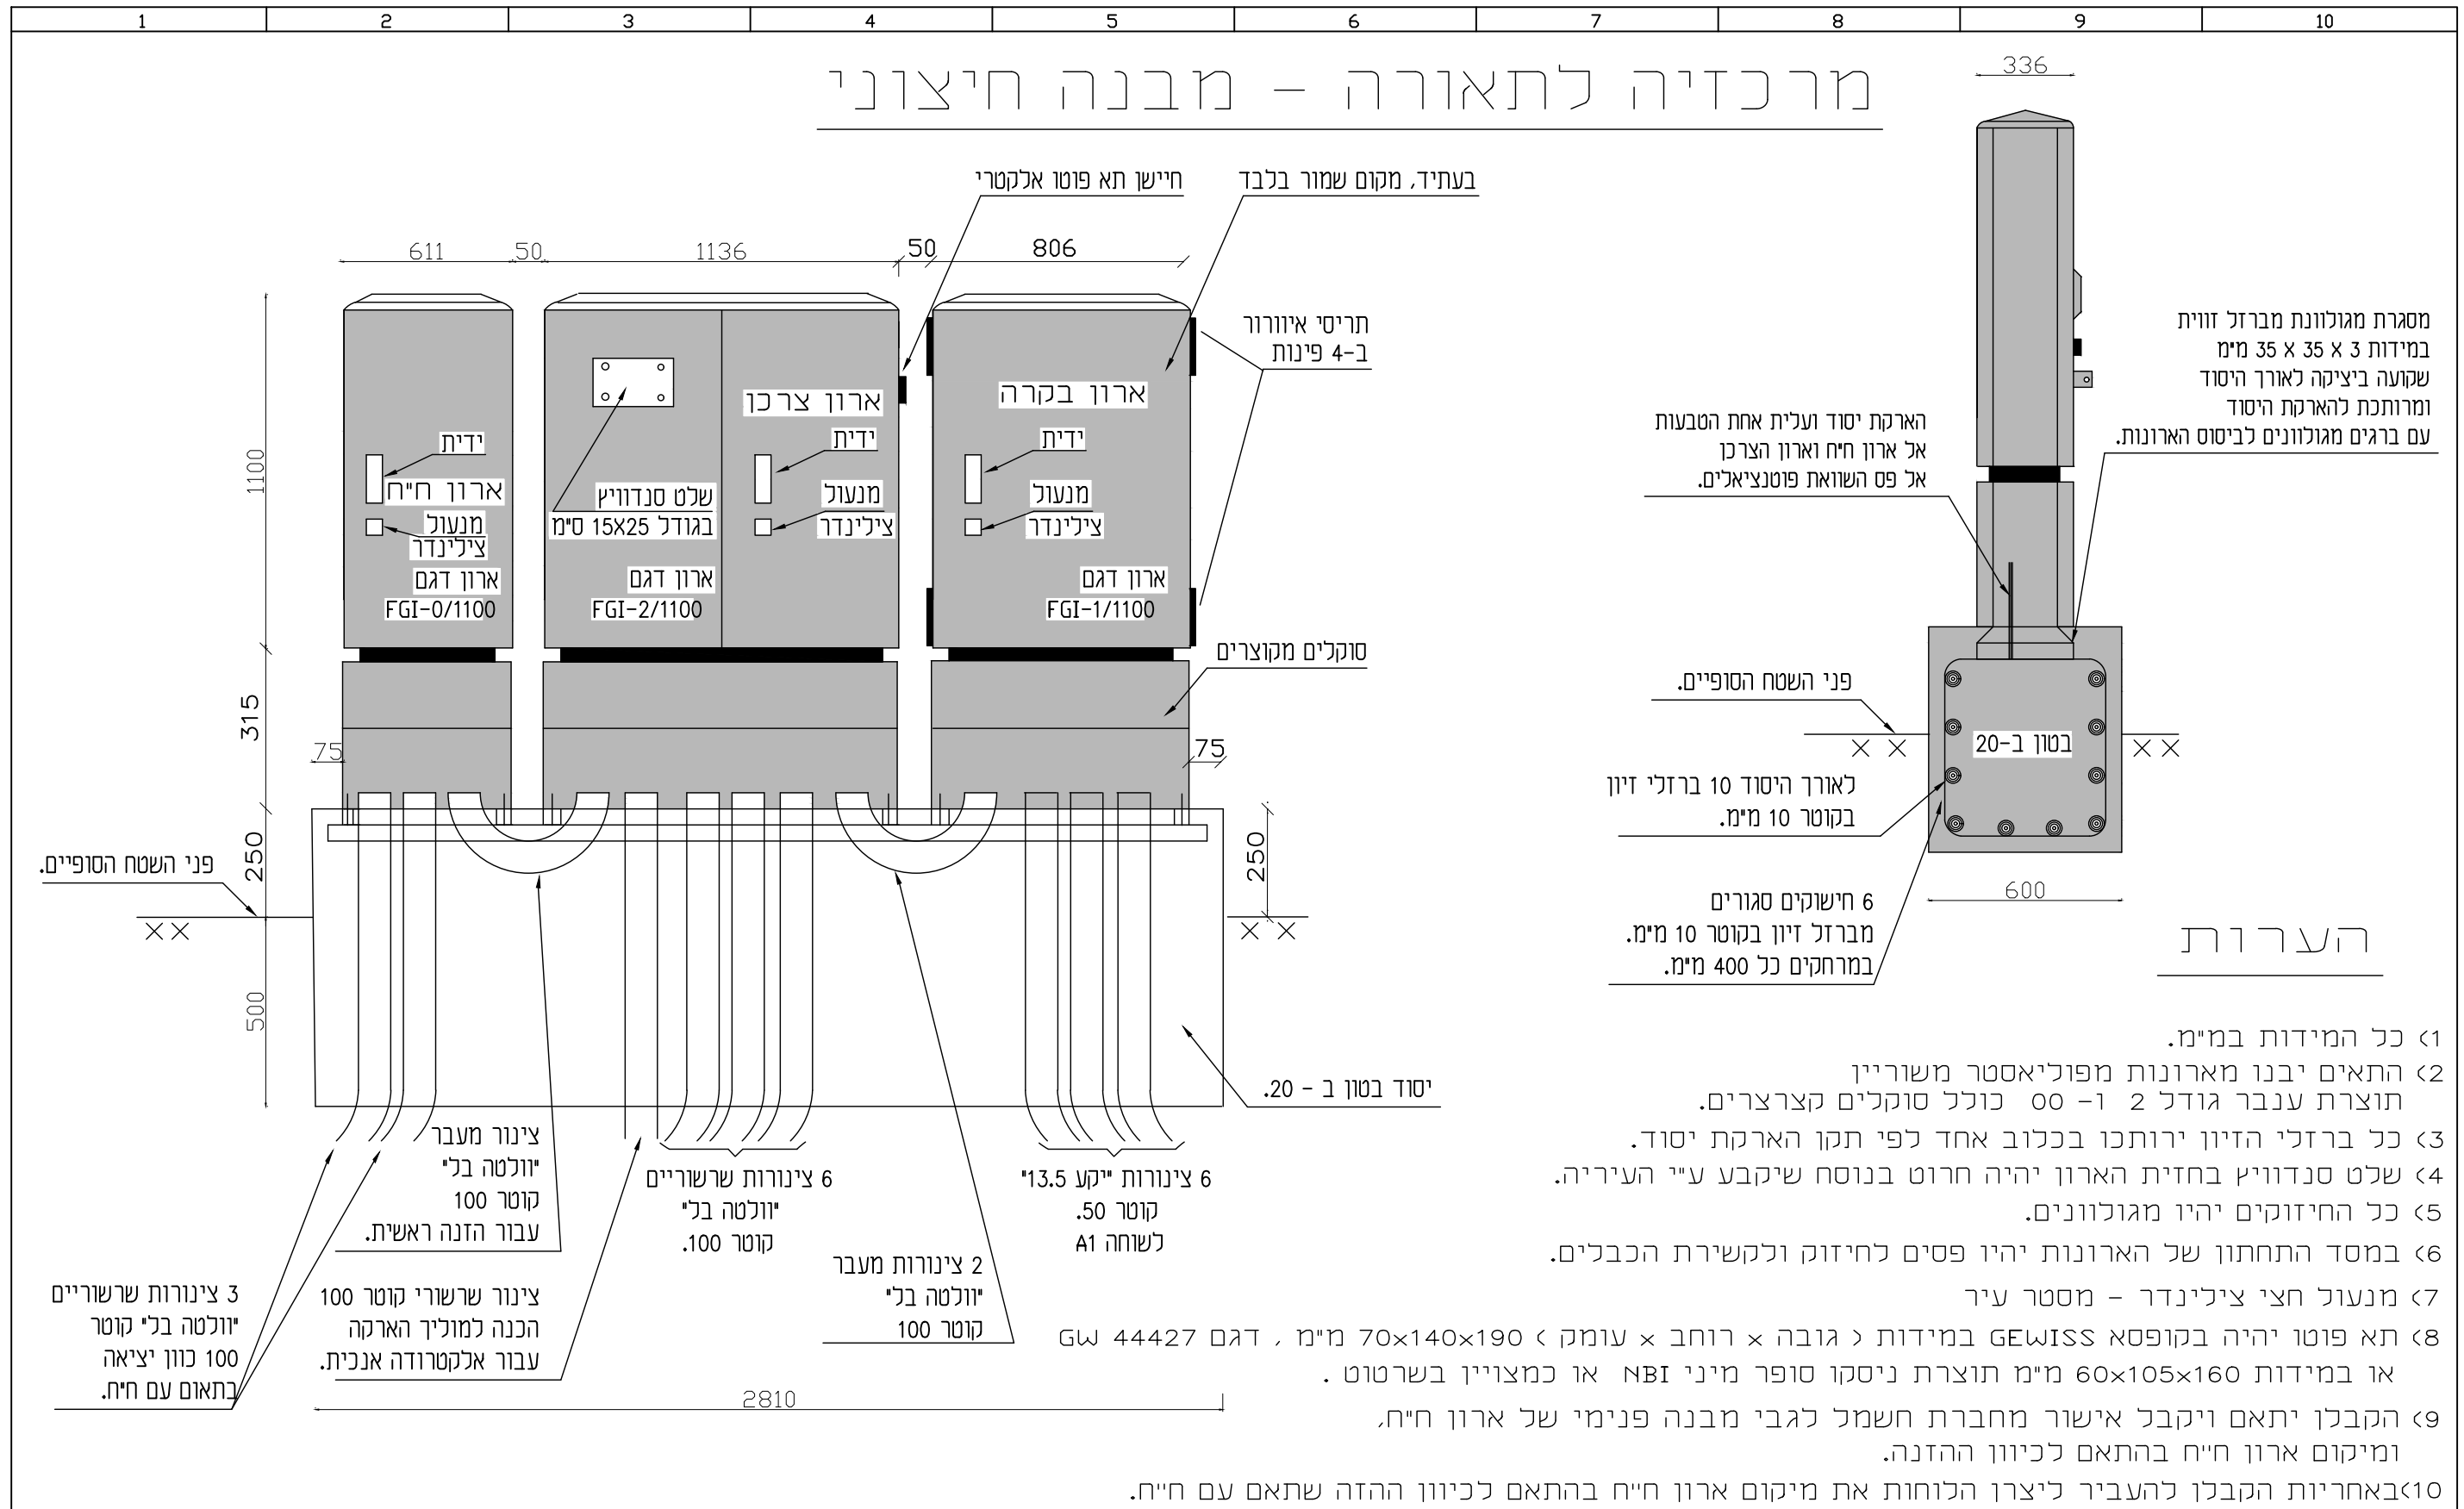


תאריך עדכון: 06.06.21	ד"ר: 1/3	מס' גליון: B1	תוכן תליון: לוח מרכזית תאורה	שלב: לעיון	תאריך: 06.06.21	המזמין: עיריית ערד	תכנון: ויקה איגנטייב	תחום: חשמל	<p>א.ד. מערכות חשמל</p> <p>תל: 0504301333 פקס: 077-7852720 מייל: VIKA.ADM250@GMAIL.COM</p>
ק"מ:	1/3	B1	תוכן תליון: לוח מרכזית תאורה	לעיון	06.06.21	מקום: ערד	שרטוט: ויקה איגנטייב	תאריך מקור: 2019	
ק"מ:	1/3	B1	תוכן תליון: לוח מרכזית תאורה	לאישור:	06.06.21	פרייקט: רובע 12 ערד	ביקורת: ויקה איגנטייב	מס' עבודה: Arad	
				לביצוע:			קובץ: D:\Oren\2019\Arad\plan\Arad-UDI.dwg		

מרכזיה לתאורה <3x80A> - מבנה פנימי

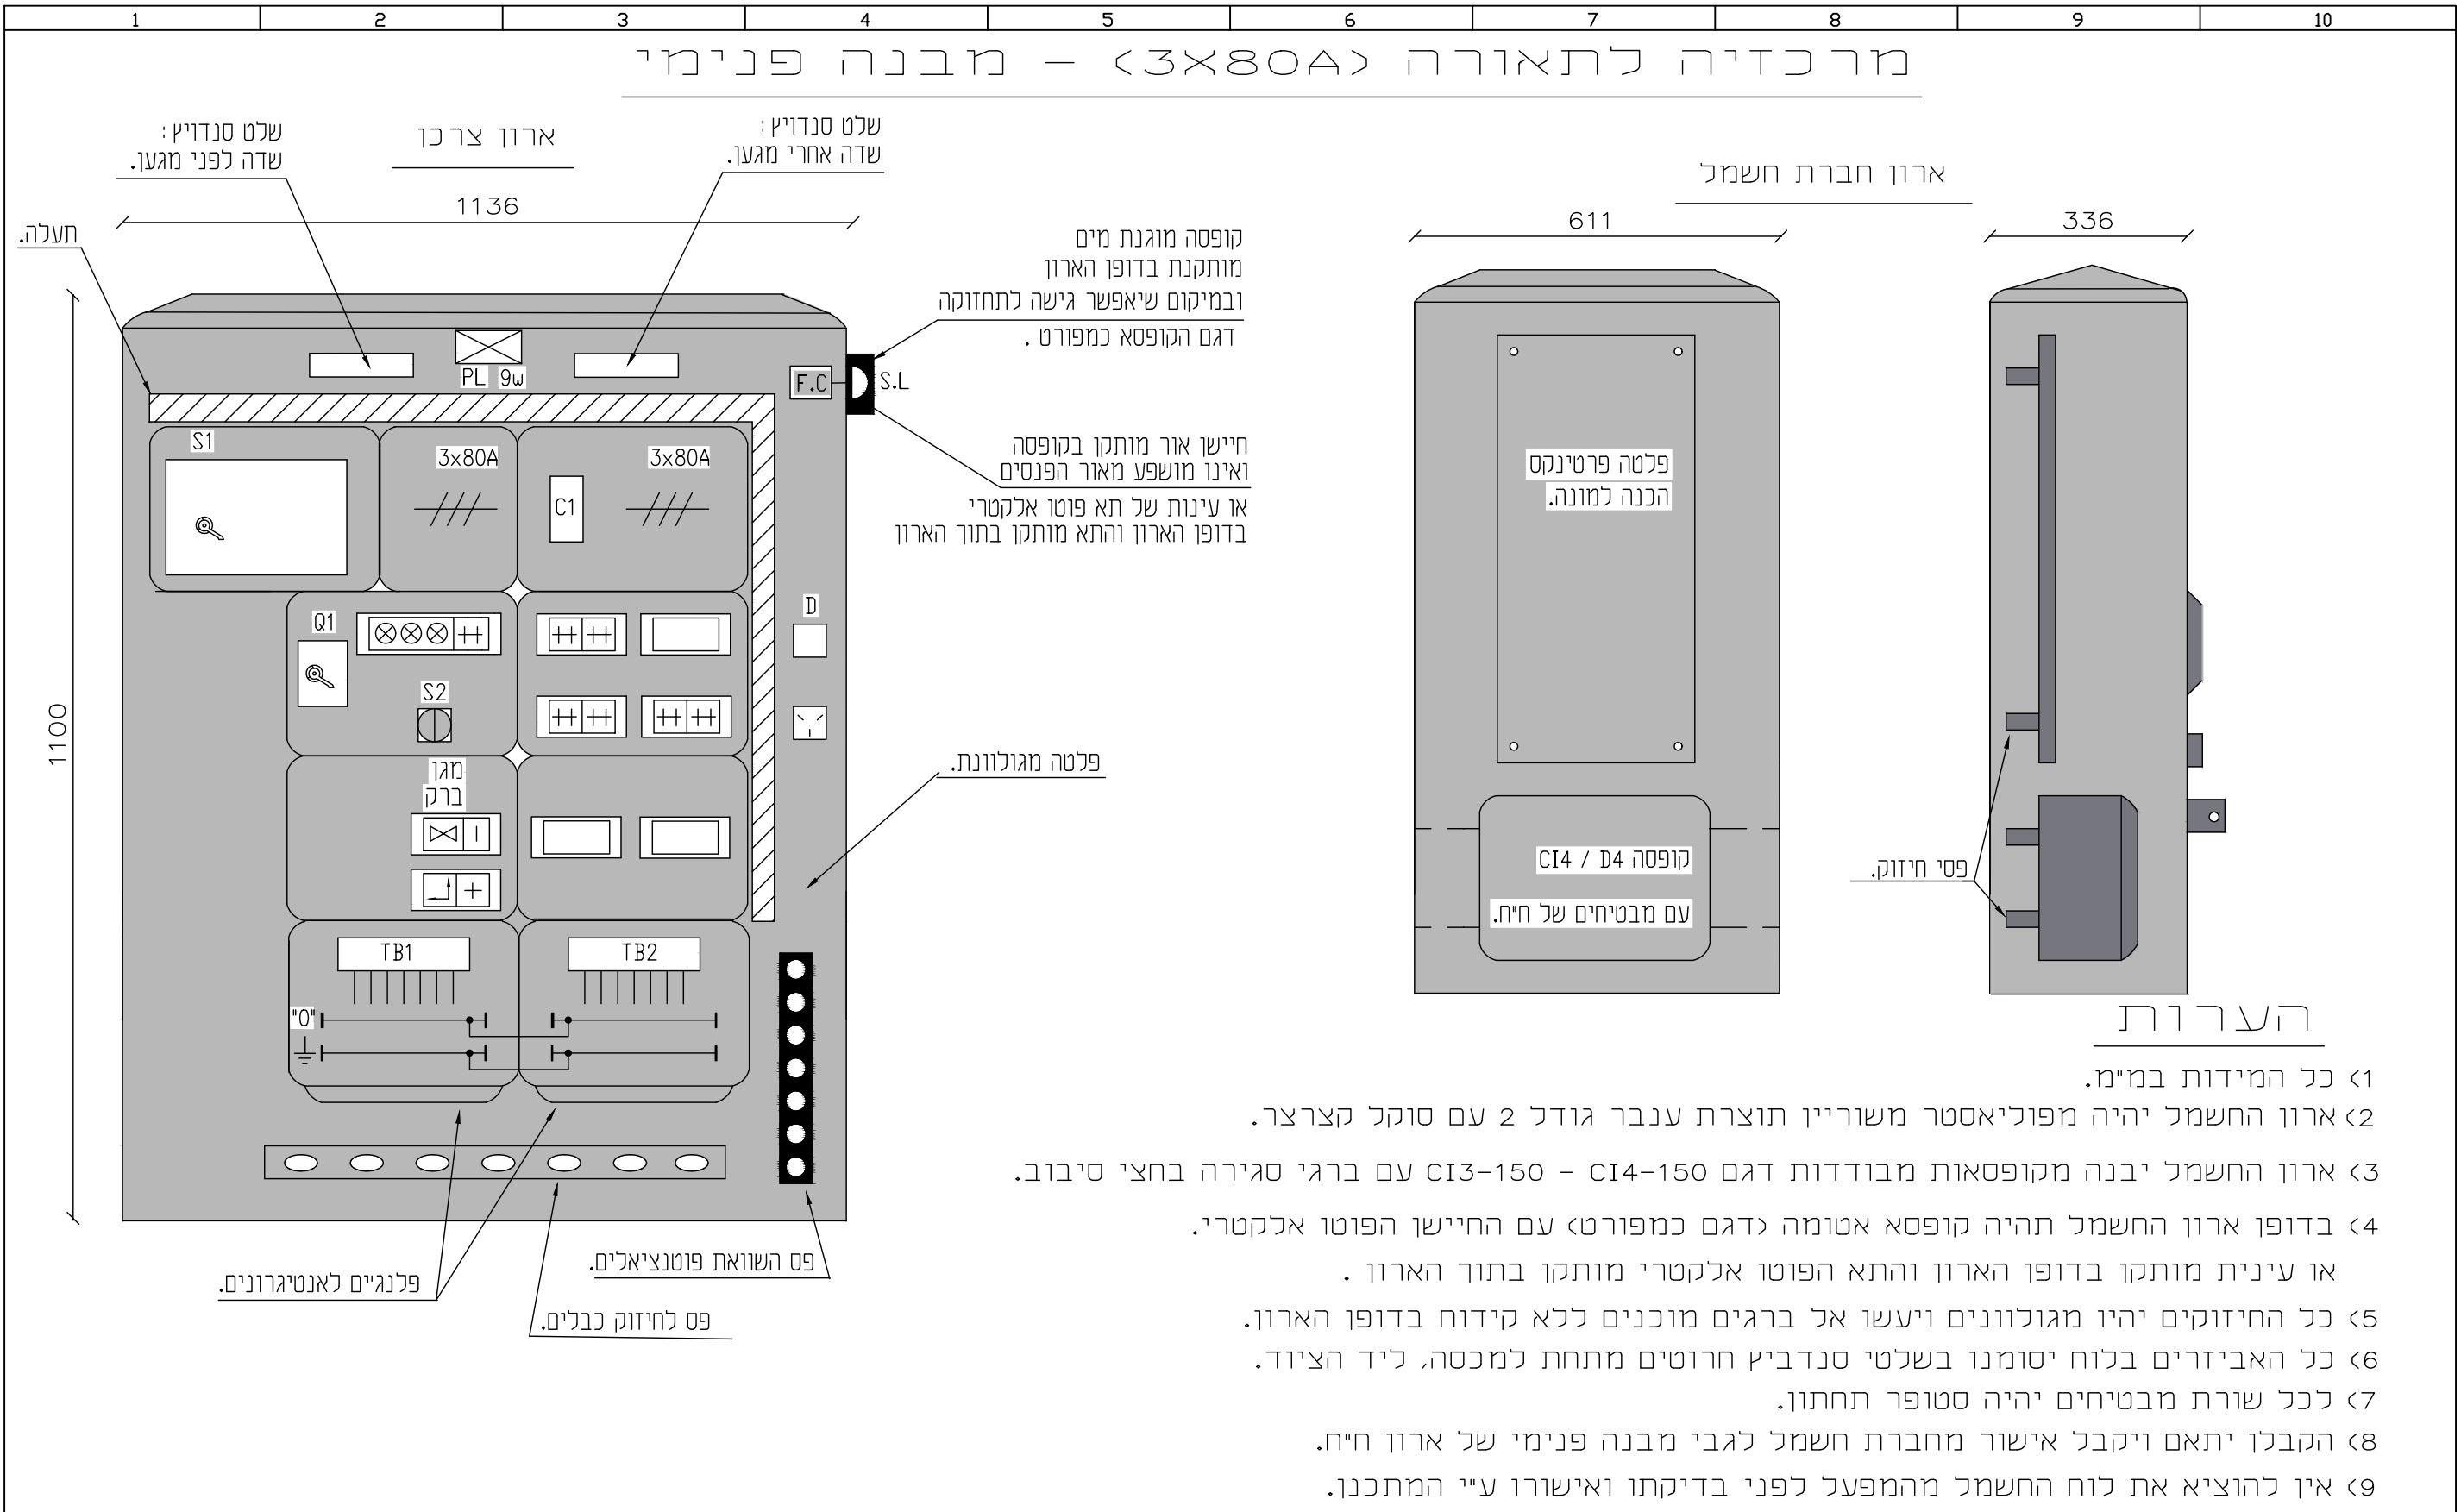

תאריך עדכון: 06.06.21	מס' גליון: 2/3	מס' גליון: B1	תאריך: 06.06.21	שלב: לעיון	המזמין: עיריית ערד	תכנון: ויקה איגנטייב	תחום: חשמל	<p>א.ד. מערכות חשמל</p> <p>תכנון חשמל, תקשורת, מערכות מני"מ *בדיקות חשמל לרישוי עסקים ולכיבוי אש *ביצוע צילום תרמוגרפיה ממוחשב *פתרון לבעיות איכות החשמל *בודק חשמל מוסמך</p> <p>TEL : 0504301333 FAX : 077-7852720 MAIL : VIKA.ADM250@GMAIL.COM</p>
מס' גליון: ---	מס' גליון: ---	מס' גליון: ---	תאריך: 06.06.21	שלב: לאישור	מקום: ערד	שרטוט: ויקה איגנטייב	תאריך מקור: 2019	
לוח מרכזית תאורה			תאריך: 06.06.21	שלב: למכרז	פרויקט: רובע 12 ערד	ביקורת: ויקה איגנטייב	מס' עבודה: Arad	
			תאריך: ---	שלב: לביצוע	קובץ: D:\Oren\2019\Arad\plan\Arad-UD1.dwg			

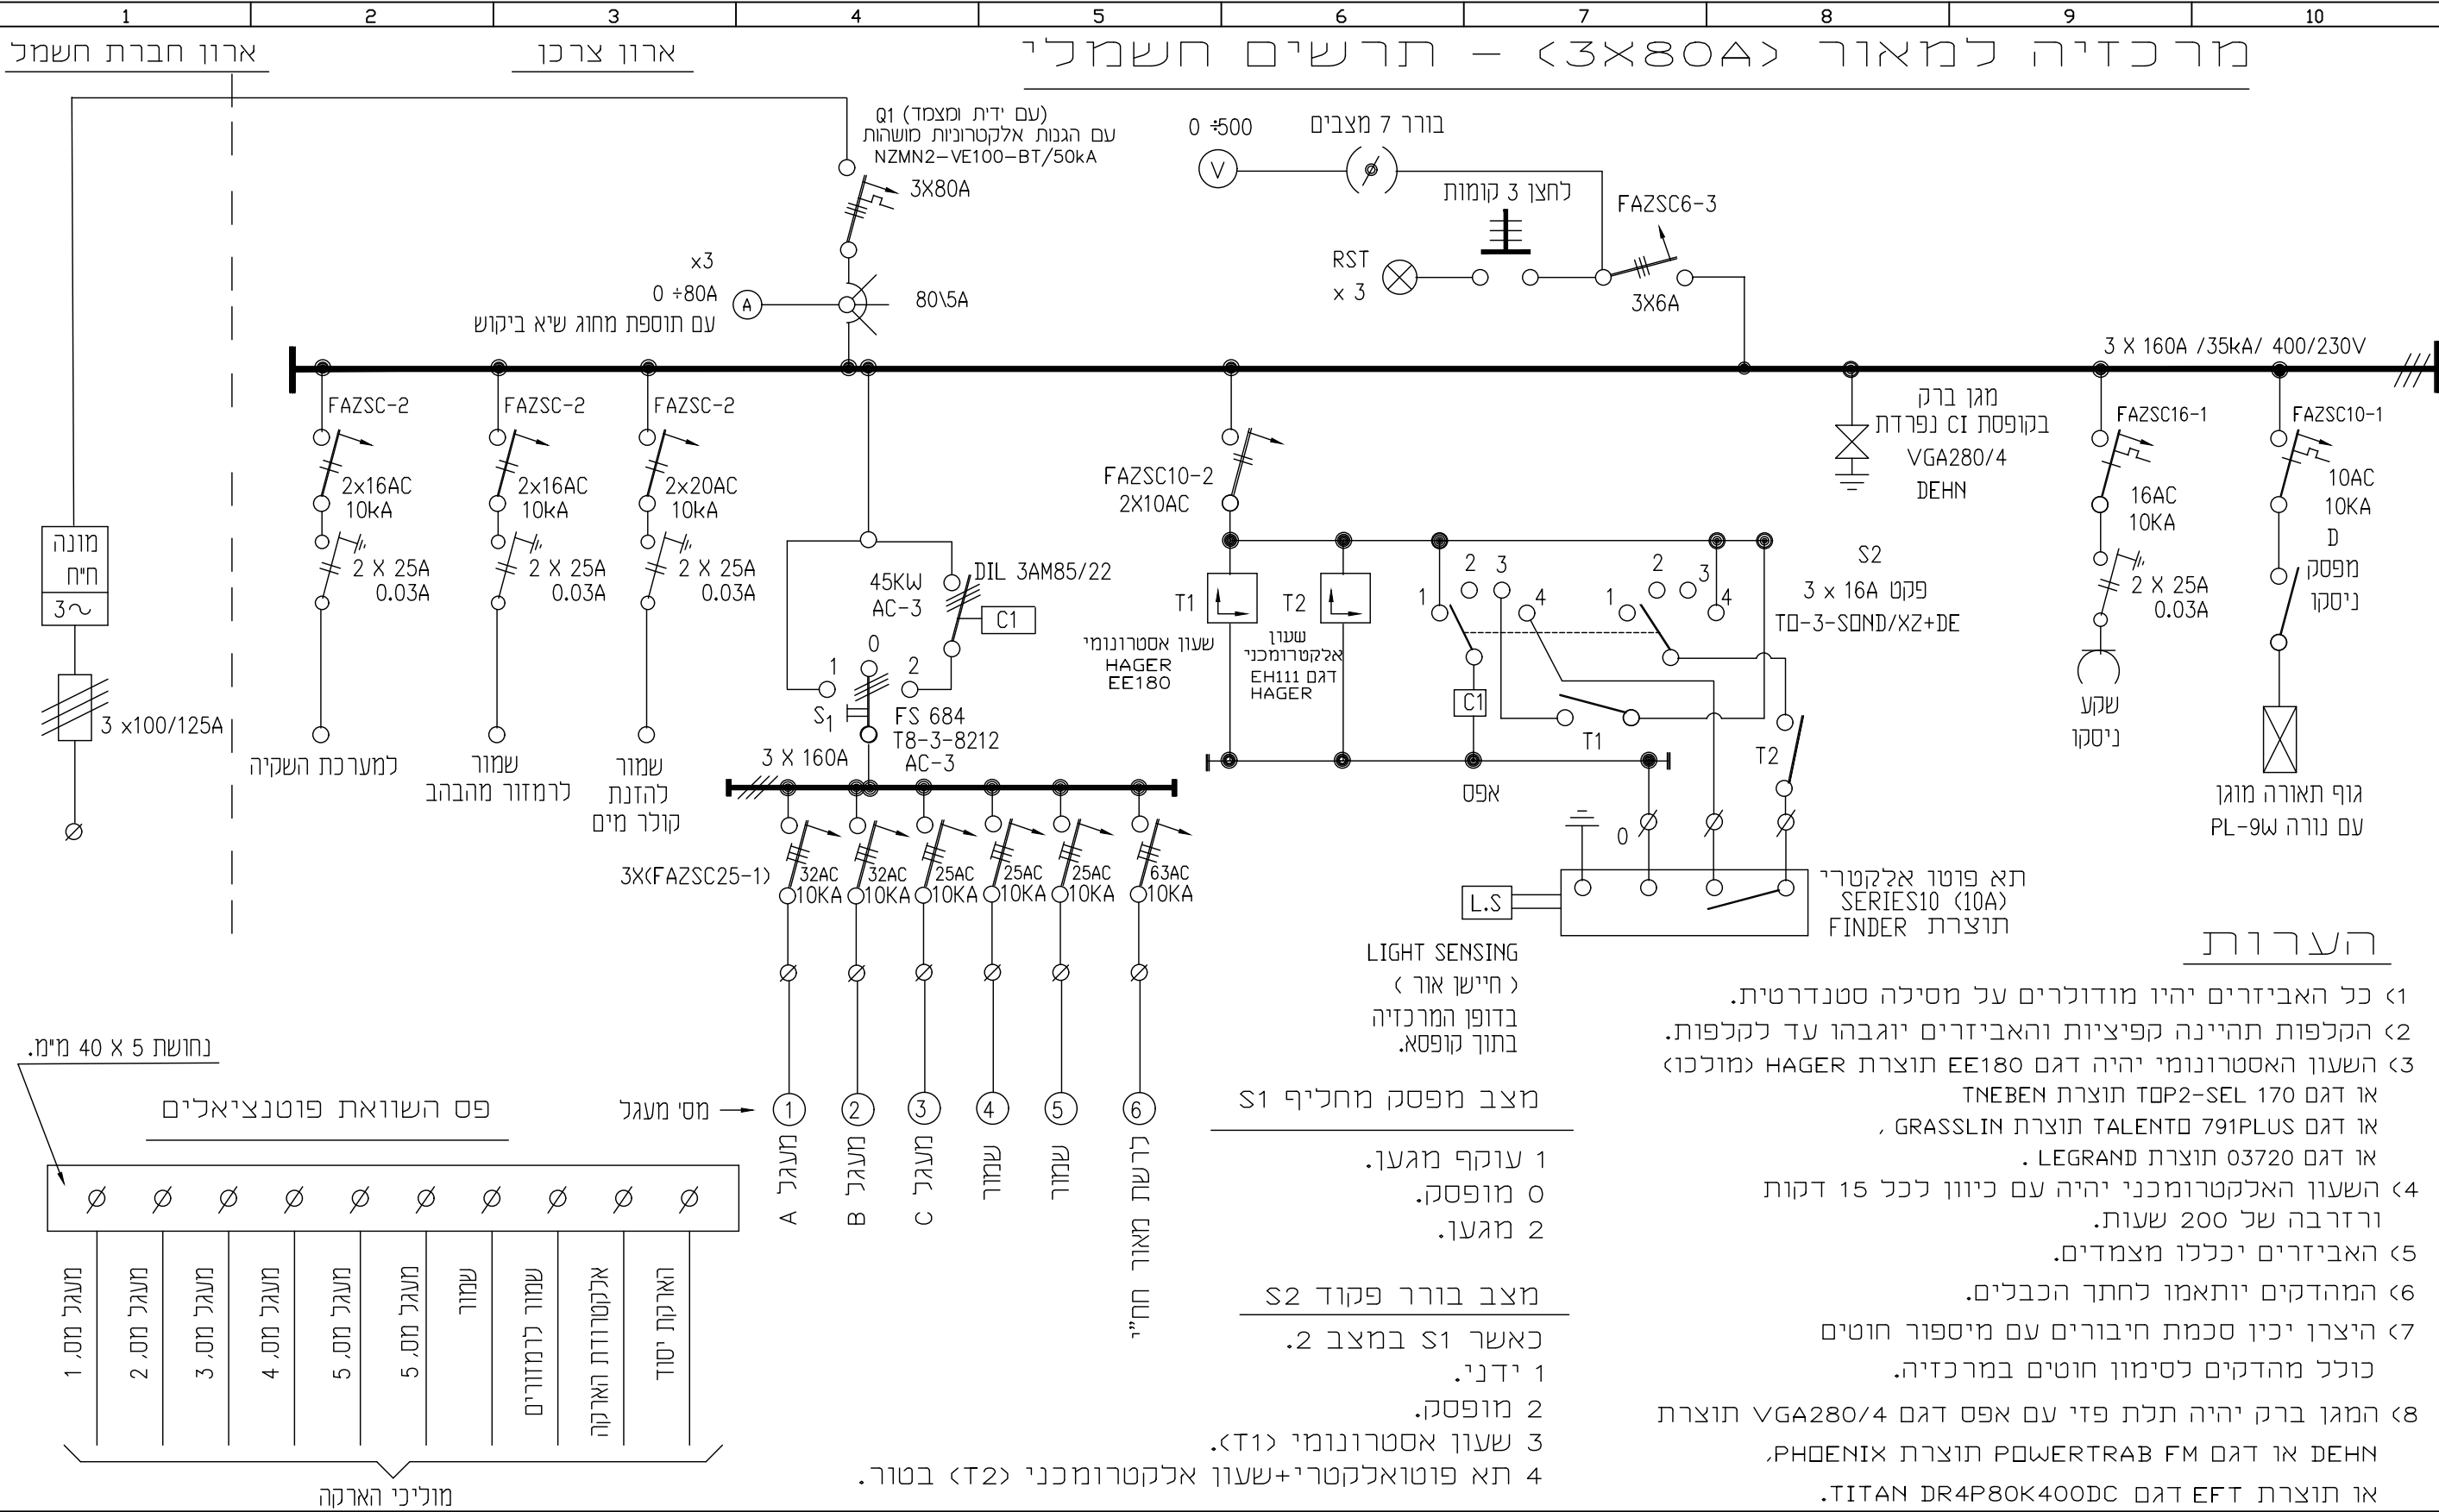

הערות

- 1 כל האביזרים יהיו מודולרים על מסיכה סטנדרטית.
- 2 הקלפות תהיינה קפיציות והאביזרים יוגבהו עד לקלפות.
- 3 השעון האסטרונומי יהיה דגם EE180 תוצרת HAGER (מוכנו) או דגם TOP2-SEL 170 תוצרת TNEBEN או דגם TALENTO 791PLUS תוצרת GRASSLIN או דגם 03720 תוצרת LEGRAND.
- 4 השעון האלקטרומכני יהיה עם כיוון לכל 15 דקות ורזרבה של 200 שעות.
- 5 האביזרים יכללו מצמדים.
- 6 המהדקים יותאמו לחתך הכבלים.
- 7 היצרון יכין סכמת חיבורים עם מיספור חוטים כולל מהדקים לסימון חוטים במרכזיה.
- 8 המגן ברק יהיה תלת פזי עם אפס דגם VGA280/4 תוצרת DEHN או דגם POWERTRAB FM תוצרת PHOENIX או תוצרת EFT דגם TITAN DR4P80K400DC.

- מצב מפסק מחליף S1**
- 1 עוקף מגעו.
 - 0 מופסק.
 - 2 מגעו.
- מצב בורר פקוד S2**
- 1 כאשר S1 במצב 2.
 - 2 מופסק.
 - 3 שעון אסטרונומי (T1).
 - 4 תא פוטואלקטרי+שעון אלקטרומכני (T2) בטור.

נחשת 40 x 5 מ"מ.

פס השוואת פוטנציאלים

1	2	3	4	5	5	שמור	שמור לרמזורים	אלקטרודת הארקה	הארקת יסוד
מעגל מס. 1	מעגל מס. 2	מעגל מס. 3	מעגל מס. 4	מעגל מס. 5	מעגל מס. 5	שמור	שמור לרמזורים	אלקטרודת הארקה	הארקת יסוד

מוליכי הארקה

תאריך עדכון: 06.06.21	מהדורה: 3/3	קנייני:	מס' גליון: B1	תוכן תגליון: לוח מרכזית תאורה	תאריך: שלב: עריית ערד: ערד: פרויקט: רובע 12 ערד	תכנון: ויקה איגנטייב	תחום: חשמל	שרטוט: ויקה איגנטייב	תאריך מקור: 2019	ביקורת: ויקה איגנטייב	מס' עבודה: Arad	קובץ: D:\Oren\2019\Arad\plan\Arad-UD1.dwg	תחום: חשמל	שרתוסט: ויקה איגנטייב	תאריך מקור: 2019	ביקורת: ויקה איגנטייב	מס' עבודה: Arad	קובץ: D:\Oren\2019\Arad\plan\Arad-UD1.dwg	תחום: חשמל	שרתוסט: ויקה איגנטייב	תאריך מקור: 2019	ביקורת: ויקה איגנטייב	מס' עבודה: Arad	קובץ: D:\Oren\2019\Arad\plan\Arad-UD1.dwg
--------------------------	----------------	---------	------------------	---	---	-------------------------	------------	-------------------------	---------------------	--------------------------	--------------------	--	------------	--------------------------	---------------------	--------------------------	--------------------	--	------------	--------------------------	---------------------	--------------------------	--------------------	--

מערכות חשמל

א.ד. מערכות חשמל

*תכנון חשמל, תקשורת, מערכות מניח
 *בדיקות חשמל לרישוי עסקים ולכיבוי אש
 *ביצוע צילום תרמוגרפיה ממוחשב
 *פתרון לבעיות איכות החשמל
 *בודק חשמל מוסמך

TEL : 0504301333
 FAX : 077-7852720
 MAIL : VIKA.ADM250@GMAIL.COM