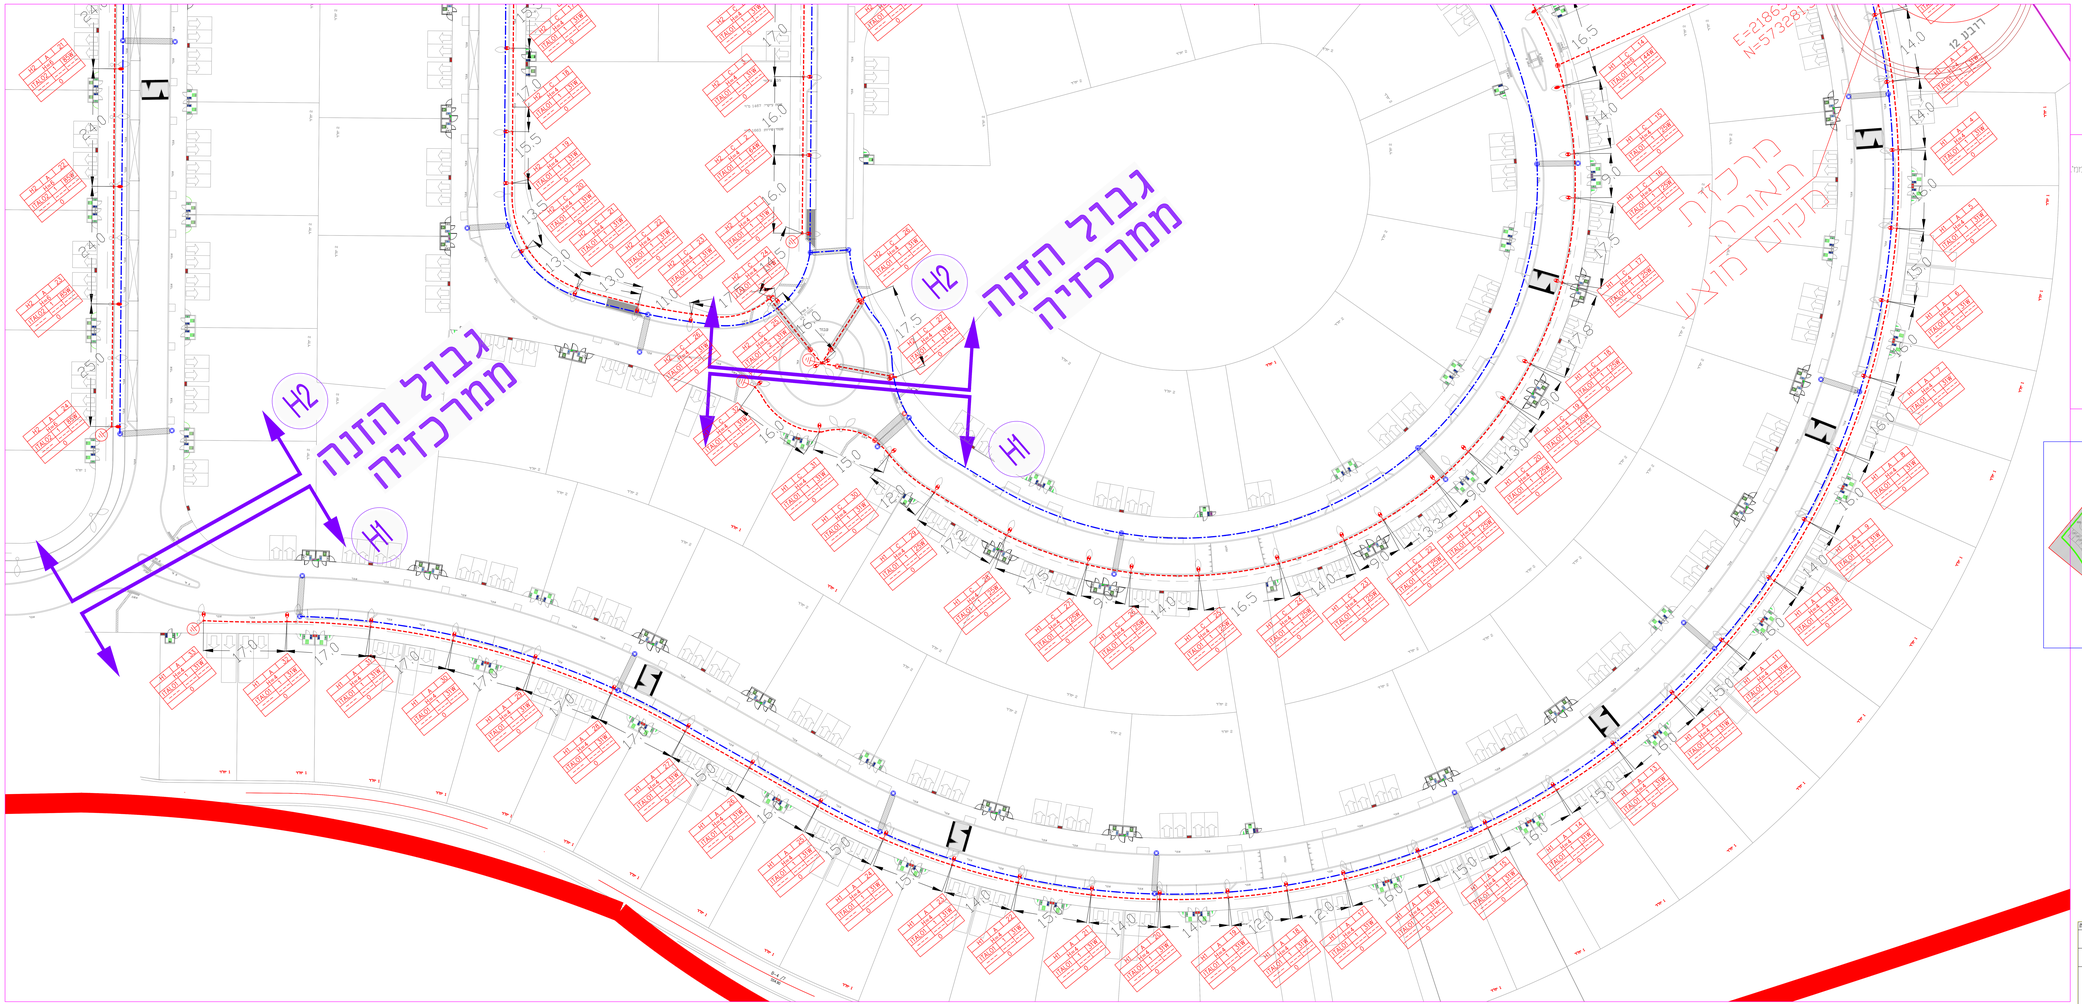

מקרא :

- כו תאורת חוץ בצנרת 3" כבל 4x16 N2XY+35Cu
- הכנה לעיר חכמה, 3 צוברות יק"ע 13.5 בטונר 50 ממ"
- מעבר כביש 3+4"
- עמוד תאורה בגובה 6 מטר עם גוף תאורה LED 85W/57W/44W
- עמוד תאורה בגובה 4 מטר 3W/25W
- עמוד תאורה בגובה 6 מטר עם גוף תאורה LED 57W+גוף בגובה 4 מטר 11W
- אלכסורודת האירה אנכית בשורה
- תא מעבר כלשתית תאורה ø90
- תא מעבר כבלים דגם P: 85/85/92
- פיכר חשמל
- מספר עמוד
- מספר מעגל
- מספר מרכזייה
- גובה עמוד
- פרטי פנסים
- זווית הפנס

XXX	X	XX	
מס.מ			
LED	1	64W	
LED M1	1	20/6W	
	0		

מפתח גליונות

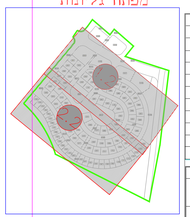

מקרא

- גבול הרחב
- אם שאר
- אם שאר מוטמן
- אם עליה לינוב
- מסלול תמרורי
- מעגלי
- מס מרוכז בטעינה חשמל
- רקעים מדידה
- אספלט
- מדרכה
- מבנים נלה
- רקעים אם אי
- דשא
- כניסה לכוונים לינוב
- יציאה לדרך הכוונים
- רקע מדידה המצוירים המלאים מאדה
- חתך מדיה

מסגרת לאישורים, הערות והוספות:

שם מרגון	תפקיד	תאריך	חתימה והחתמה

מספר	תאריך	מהות השינוי
10		
09		
08		
07		
06		
05		
04		
03	25/06/21	עדכון מיקום עמודים
02	06/06/21	עדכון גובה עמודים
01	12/04/21	עדכון גובה עמודים

שינויים

פרטי הפרויקט

מזמין	TEL AVIV-YAFO
חברה מנהלת ובעל הפרויקט	גדיש הנדסה וניהול
אדריכל בעיר	UDI CARMIL ARCHITECTS
מתכנן ראשי	דרור הנדסה בע"מ
שם הפרויקט	רובע 12 ערד
גוש	100252/1 ,38685-38715
חלקות	

מפמוט הפרויקט

שלבי תכנון				
מ"ג				
ראשי	מרקם	סיפר	פמדים	ביצוע

פרטי נלינון

שם יחידת	קווי תאורה וקווי עיר חכמה
מספר נלינון	Arad-U-stage-1-250-2.2
קנ"מ	1:250

מפרת התוכנית

לעיון	לאישור	לכיבוי	לביצוע
○	●	○	○

פרטי ההחלטה

מהדורה	תאריך	מהות	מגיש	מאשר
02	06/06/21	ריכה אינגב"ר	ריכה אינגב"ר	ריכה אינגב"ר
03	27/06/21	ריכה אינגב"ר	ריכה אינגב"ר	ריכה אינגב"ר

כתובת ראשי: ארץ רחי

מתכנן

אבנר ר.י. הנדסה בע"מ
TEL : 055-630-333
FAX : 077-7852230
MAIL : VIKA.ADNER@GMAIL.COM
משרד תשכ"ל