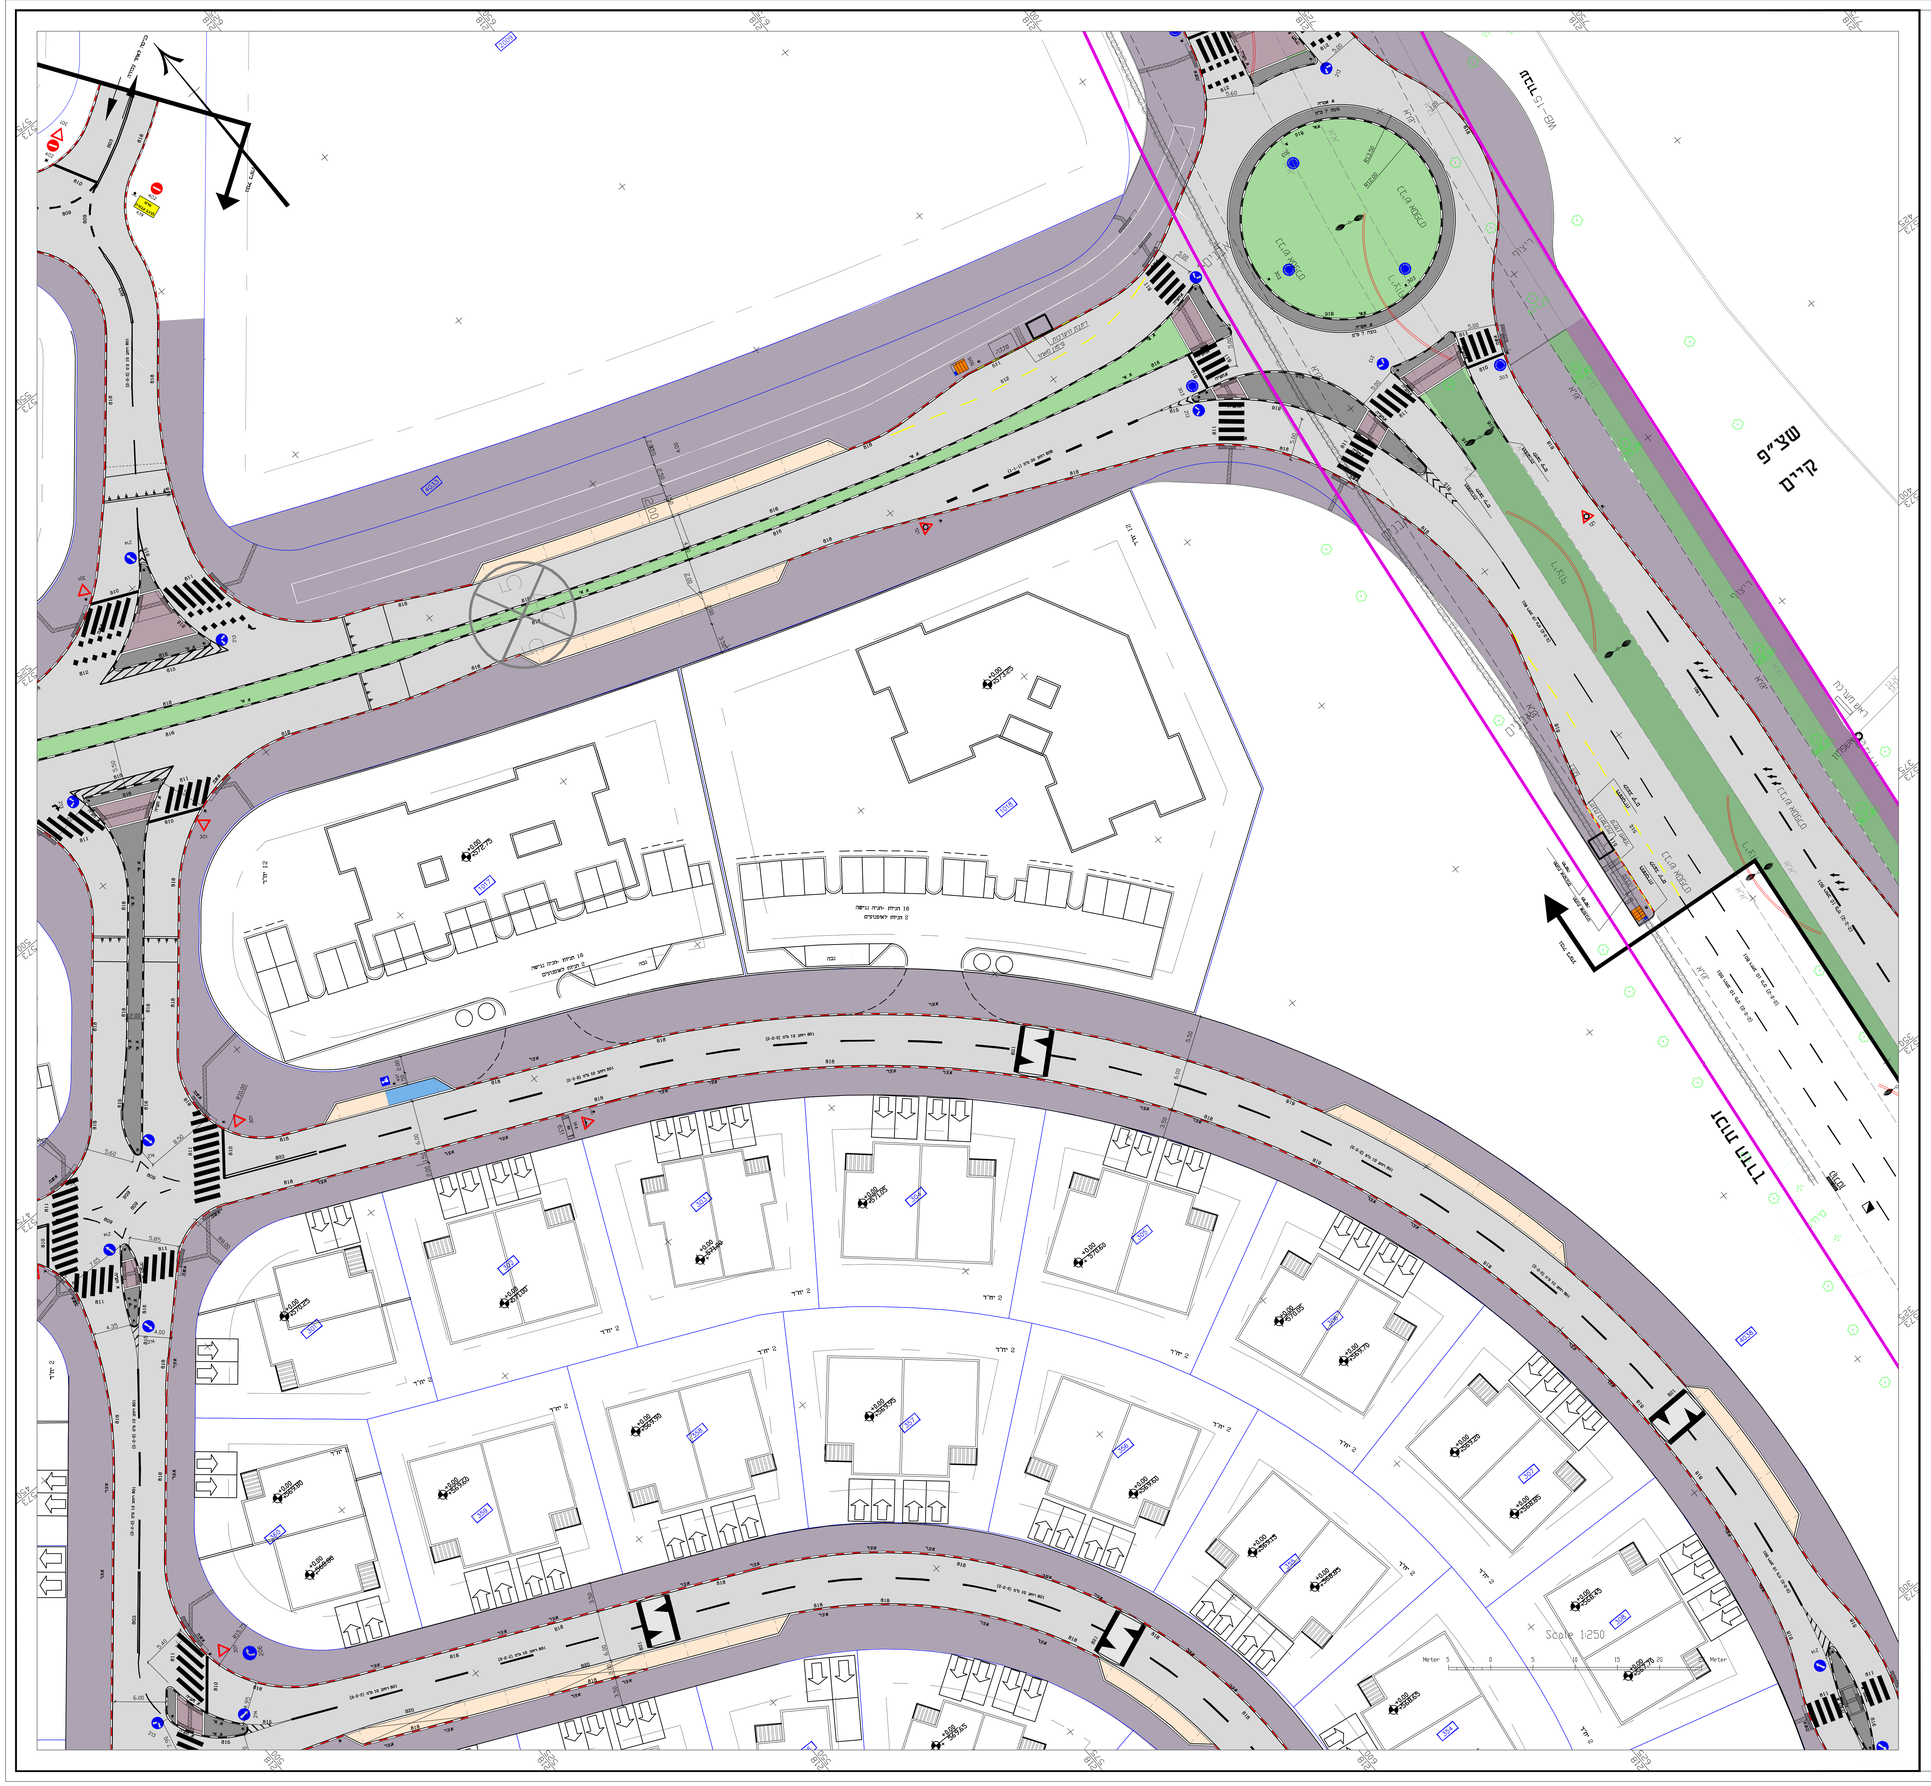

תרשים סביבה

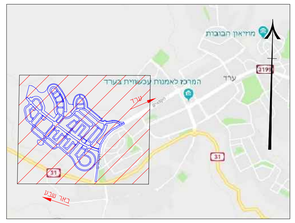

מפתח גליונות

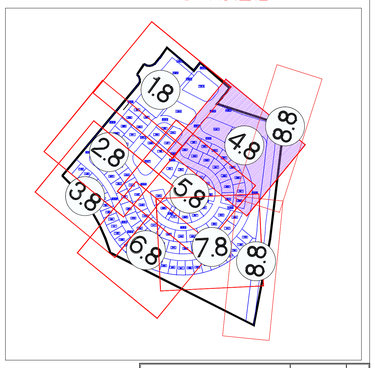

מהדורה	תאריך	תכנון	הערה
10			
09			
08			
07			
06			
05			
04			
03			
02	24/08/2021	עדכון HATCH לפי נבול עמודה	
01	13/06/2021	עדכון תוכנית בתאום להערות הוועדה, עדכון חוברים של כבישים	

שינויים

פרטי הפרויקט

מזמין:	עיריית ערד
חברה מנהלת וניהול הפרויקט:	גדיש הנדסה וניהול
אדריכל בינוי:	Udi Carmil Architects
מתכנן ראשי:	דרך הנדסה בע"מ
שם הפרויקט:	רובע 12 ערד
גוש:	100252/1 ,38685-38715
חלקות:	

סמסוס הפרויקט

שלבי תכנון				ס"ע
ראשוני	מוקדם	סופי	ממורט	ביצוע
○	○	○	●	○

פרטי גליון

שם תוכנית:	תוכנית תנועה מכרז 1
מספר גליון	2714/1-10(1)-250-4.8
קנ"מ	1:250

מסרת התוכנית

לעיון	לאישור	למכרז	לביצוע
○	○	●	○

פרטי המהדורה

מהדורה	תאריך	תכנון	בקרת סניפית
00	20/07/20	רימה	צבימה
02	24/08/21	רימה	צבימה

מהנדס ראשי - אלכס דבין

מתכנן:

דרך הנדסה בע"מ

ניהול תכנון
תכנון תשתיות כבישים תנועה

כתובת: רח' החשמונאים 100, תד 52562 חל אביב 6713317
טלפון: 077-212-1101
פקס: 077-212-1105
אינטרנט: www.drh-eng.com
דוא"ל: data@drh-eng.com

תכנון זה נעשה תחת בקרה שב מערכת ניהול איכות העומדת בדרישות תי" 9001: 2015 שאושרה על יד מחי בתעודה מס. 96940

מקרא:

- זכות הדרך — א.ש
- אבן שפה — אש.ב
- אבן שפה מונמכת — אע.ר
- אבן עליה לרכב
- עמוד תמרור
- תמרור
- פס מוביל במעבר חצייה
- מדרכה אספלט בשלב זה
- אספלט
- חניה אספלט בשלב זה
- חניה נגישה
- א' תנועה
- גינון
- כניסה לפנרשים לרכב
- נישת הדר לפנרשים
- ריכוז ארונות תקשורת ופרוכיות תאורה
- חדר טרפו

הערות

1. הנבחות וסכי האסה יבוצעו לפי הוראות של מנהל הפרויירים
2. מדרכות ומפרצי חניה יבוצעו מאספלט בשלב זה
3. סימון צבע 801 ללא קנ"מ.

מקום לאישורים, הערות והתיחסות:

שם ארגון	תפקיד	תאריך	שותפת והתיחסה