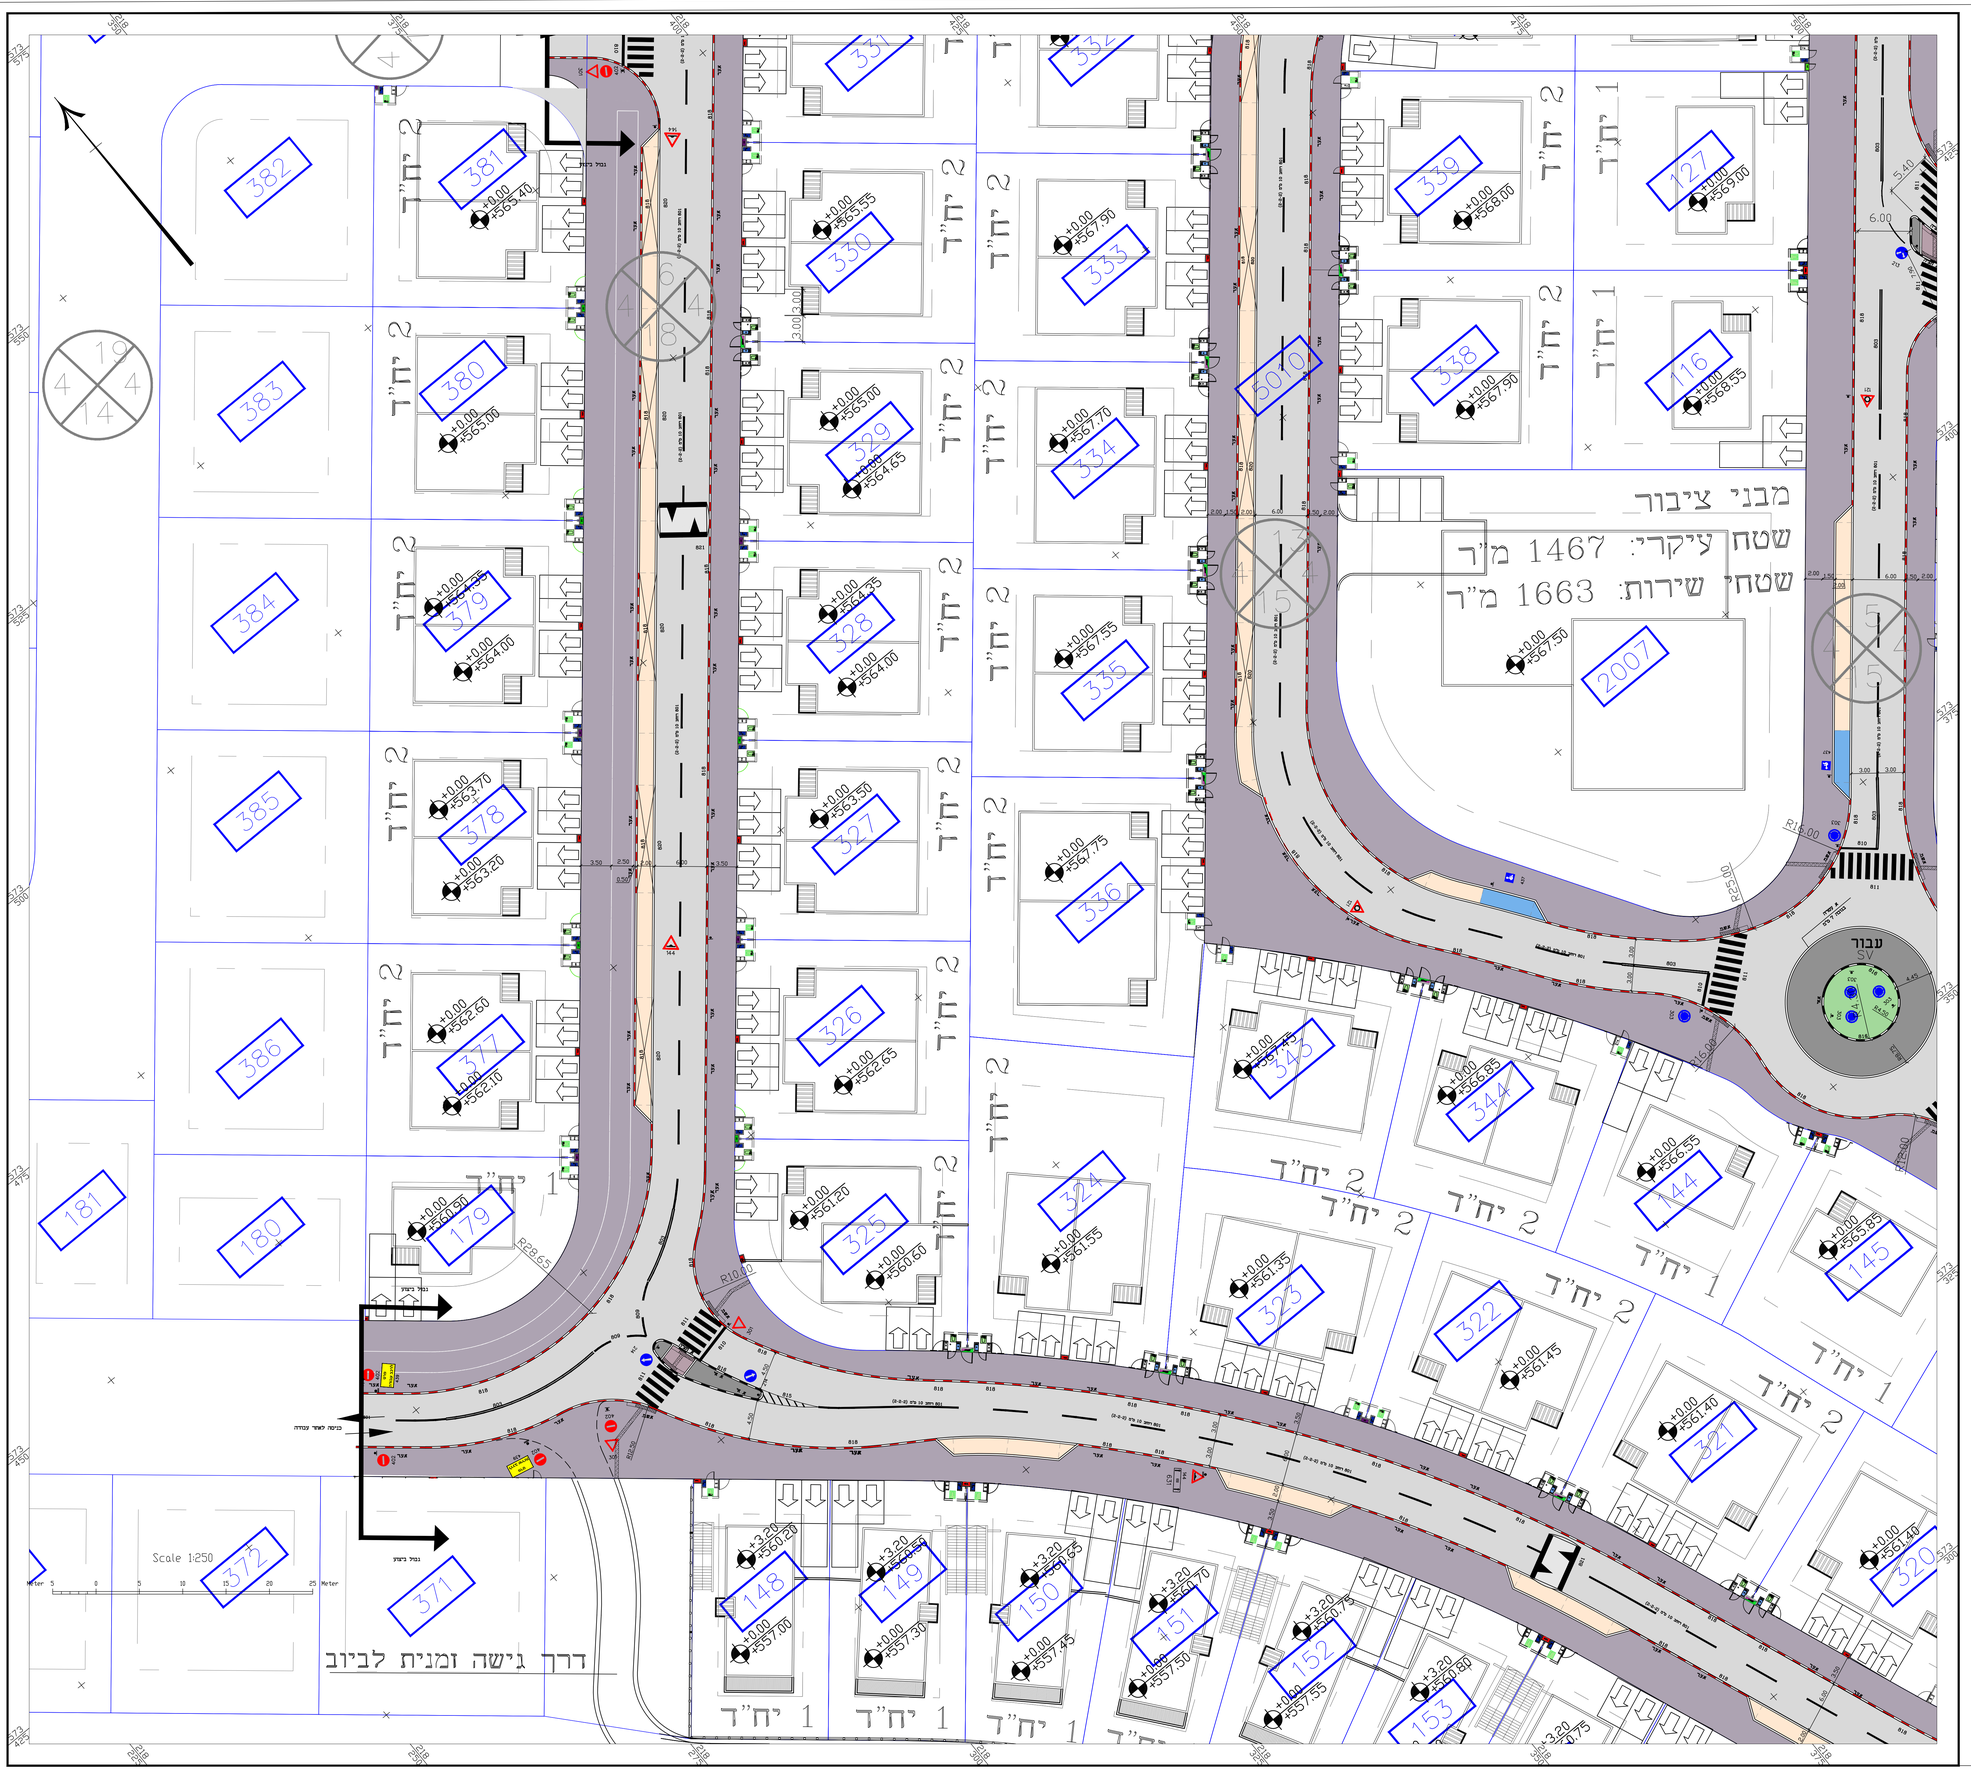

תרשים סביבה

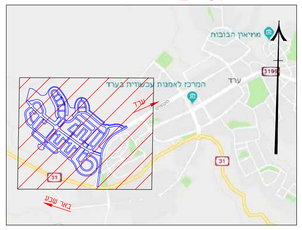

מפתח גליונות

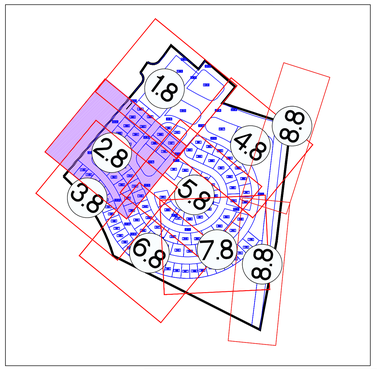

10		
09		
08		
07		
06		
05		
04		
03		
02	24/08/2021	עדכון HATCH לפי נגזל עבודה
01	13/06/2021	עדכון תוכנית בהאם להערות הועדה עדכון חתכים של כבישים
מהדורה	תאריך	מהדורת השינוי

שינויים

פרטי הפרויקט

מזמין:	עיריית ערד
חברה מנהלת וניהול הפרויקט:	גדיש הנדסה וניהול
אדריכל בינוי:	Udi Carmil Architects
מתכנן ראשי:	דרך הנדסה בע"מ
שם הפרויקט:	מתחם מלונות ערד
גוש	100252/1 ,38685-38715
חלקות:	

סטטוס הפרויקט

שלבי תכנון				פ"ע
ראשוני	מוקדם	מפורט	ביצוע	ביצוע
○	○	○	●	○

פרטי גליון

שם תוכנית:	תוכנית תנועה מכרז 1
מספר גליון	2714/1-10(1)-250-2.8
קנ"מ	1:250

מטרת התוכנית

לעיון	לאישור	למכרז	לביצוע
○	○	●	○

פרטי המהדורה

מהדורה	תאריך	תכנון	בדיקת מומחה
00	20/07/20	רימה	צביקה
02	24/08/21	רימה	צביקה

מהנדס ראשי - אלכס רבין

מתכנן:

דרך הנדסה בע"מ

ניהול תכנון
תכנון תשתיות כבישים תנועה

כתובת:	רח' השטנאים 100, תד. 52562 חל אביב 6713317
טלפון:	077-212-1101
פקס:	077-212-1105
אינטרנט:	www.drh-eng.com
דוא"ל:	data@drh-eng.com

מתכנן זה נעשה תחת בקרה
ובמערכת ניהול איכות העומדת
בדרישות תקן ISO 9001:2015 ואושרה
ע"י מחי בתעודה מס' 96940

מקרא

- זכות הדרך
- אבן שפה — אש
- אבן שפה מונמכת — אשמ
- אבן עליה לרכב — אער
- עמוד תפרור
- תפרור
- סם מוביל במעבר חציה — סימן מספר / כיוון אחדות
- מדרכה אספלט בשלב הזה
- אספלט
- תנועה אספלט בשלב הזה
- תנועה נגישה
- אי תנועה
- גינון
- כניסה למגרשים לרכב
- נישת ה"ר למגרשים
- ריכוז ארונות תקשורת ומרכזיות תאורה
- חדר טרפו

הערות

1. הנבחות ופסי האטה יבוצעו לפי הוראות של מנהל הפרויקט
2. מדרכות ומפרצי חניה יבוצעו מאספלט בשלב זה
3. סימון צבע 801 ללא קנ"מ.

מקום לאישורים, הערות והחתימות:

שם ארגון	תפקיד	תאריך	חותמת וחתימה