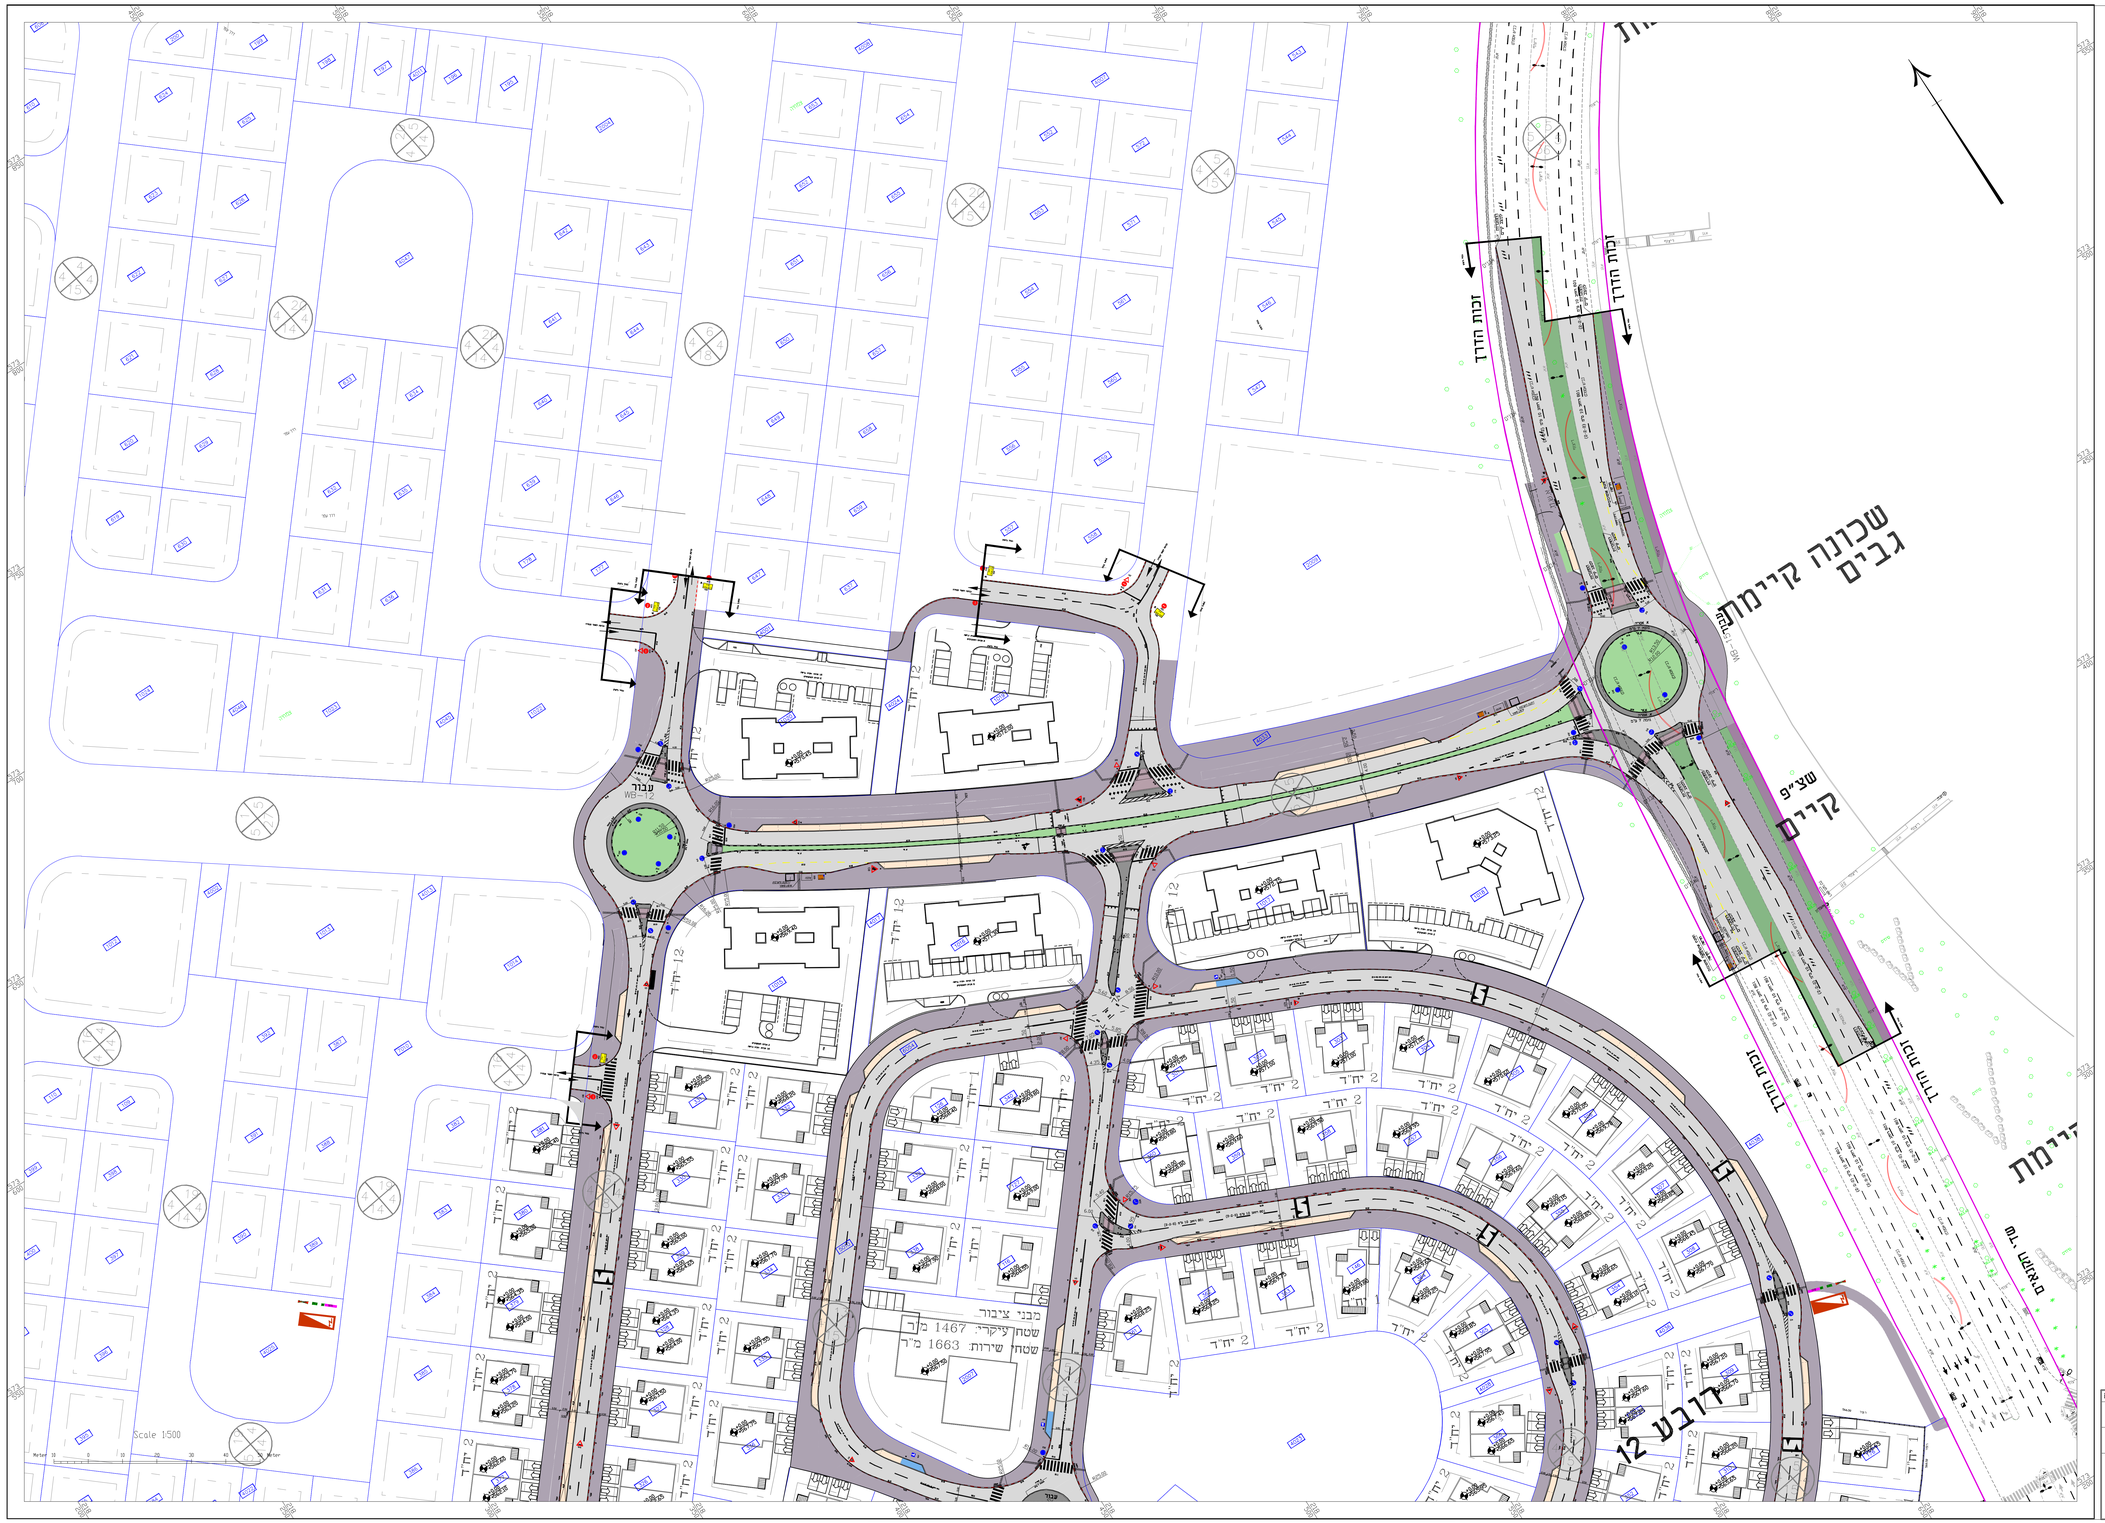


## תרשים סביבה

## מפתח גליונות

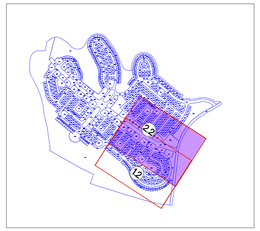

| מספר | תאריך | נושא השינוי |
|---|---|---|
| 01 | 13/06/2021 | עדכון תוכנית בהתאם להערות הוועדה<br>עדכון חתכים של כביש |
| 02 | 24/08/2021 | עדכון HATCH<br>לפי נבל נגדה |
| 03 | | |
| 04 | | |
| 05 | | |
| 06 | | |
| 07 | | |
| 08 | | |
| 09 | | |
| 10 | | |

**שינויים**

**פרטי הפרויקט**

| | |
|---|---|
| מזמין: | עיריית ערד |
| חברה קבוצת ניהול הפרויקט: | גדיש הנדסה וניהול |
| אדריכל ביצוע: | UCNUCAUCN Udi Carmil Architects |
| מתכנן ראשי: | דרך הנדסה בע"מ |
| שם הפרויקט: | רובע 12 ערד |
| גוש | 100252/1 ,38685-38715 |
| חלקות | |

**סטטוס הפרויקט**

| שלבי תכנון | | | | פ"ע |
|---|---|---|---|---|
| ראשוני | מוקדם | סופי | מפורט | ביצוע |
| ○ | ○ | ○ | ● | ○ |

**פרטי גליון**

| | |
|---|---|
| שם תוכנית | תוכנית תנועה מכרז 1 |
| מספר גליון | 2714/1-10(1)-500-2.2 |
| קנ"מ | 1:500 |

**מסגרת התוכנית**

| לגיון | לאישור | למכרז | לביצוע |
|---|---|---|---|
| ○ | ○ | ● | ○ |

**פרטי המהדורה**

| מהדורה | תאריך | תכנון | הערות מהדורה |
|---|---|---|---|
| 00 | 20/07/20 | רימה | צביה |
| 02 | 24/08/21 | רימה | צביה |

מהנדס ראשי - אלכס רבין

**מתכנן:**

**דרך הנדסה בע"מ**

**ניהול תכנון**
**תכנון תשתיות כבישים תנועה**

| | |
|---|---|
| כתובת | רח' השקמים 100, תא 52562<br>תל אביב 6713317 |
| טלפון | 077-212-1191 |
| פקס | 077-212-1105 |
| אינטרנט | www.drh-eng.com |
| דוא"ל | data@drh-eng.com |

תכנון זה נעשה תחת בקרה
של מערכת ניהול איכות העומדת
בדרישות תקן 9001 ISO מאושרת
על ידי מחלק בתעודה מס' 9640

**מקרא:**

- זכות הדרך
- אבן שפה
- אבן שפה מונמכת (אש)
- אבן עליה לריכב (אע)
- עמוד תמרור
- תמרור
- מס מוביל בפנעי תנועה
- מדרכה אספלט בשלב זה
- אספלט
- אספלט מפורט
- תיבת נגישה
- אי תנועה
- ניטון
- כניסה לנגישים לרכב
- יציאת הר לנגישים
- ריכוז ארונות תקשורת ומרכזיות תאורה
- חדר טרפו

**הערות**

1. הנבחות ומסי האמה יבוצעו לפי הוראות של מנהל המחלקה
2. מדידות ומפרטי תיבה יבוצעו מאספלט בשלב זה
3. מיפוי ענני 801 ללא קנ"מ

**מקום לאישורים, הערות והחתמות:**

| שם ארגון | תפקיד | תאריך | והחתמה והחתמה |
|---|---|---|---|
| | | | |