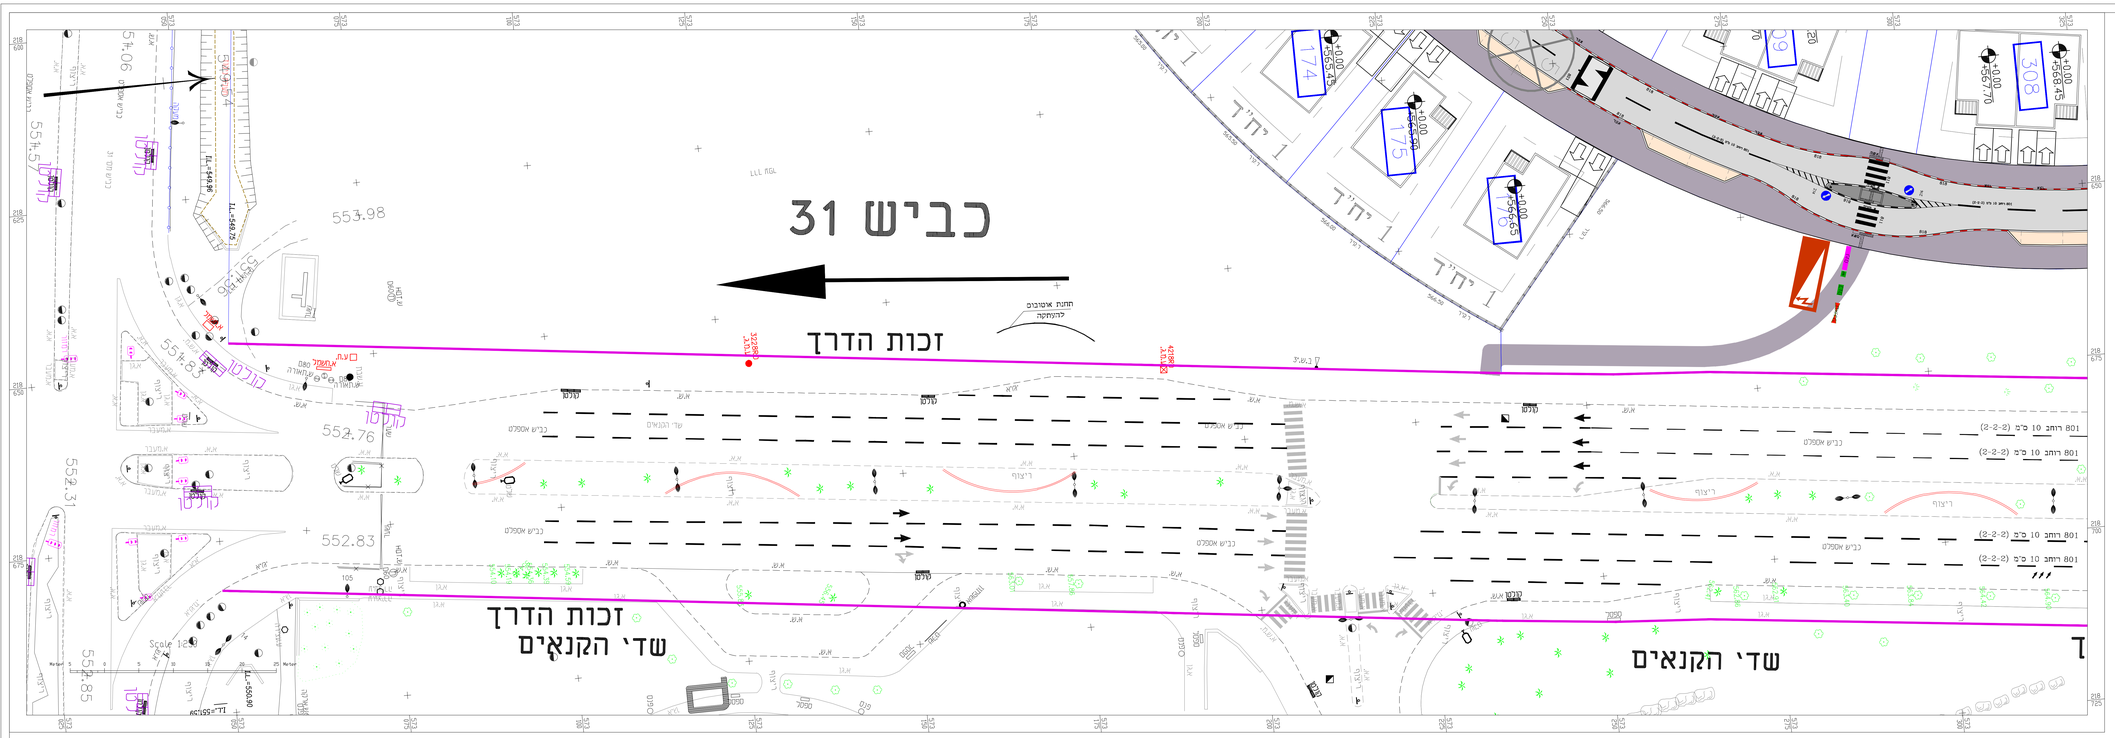

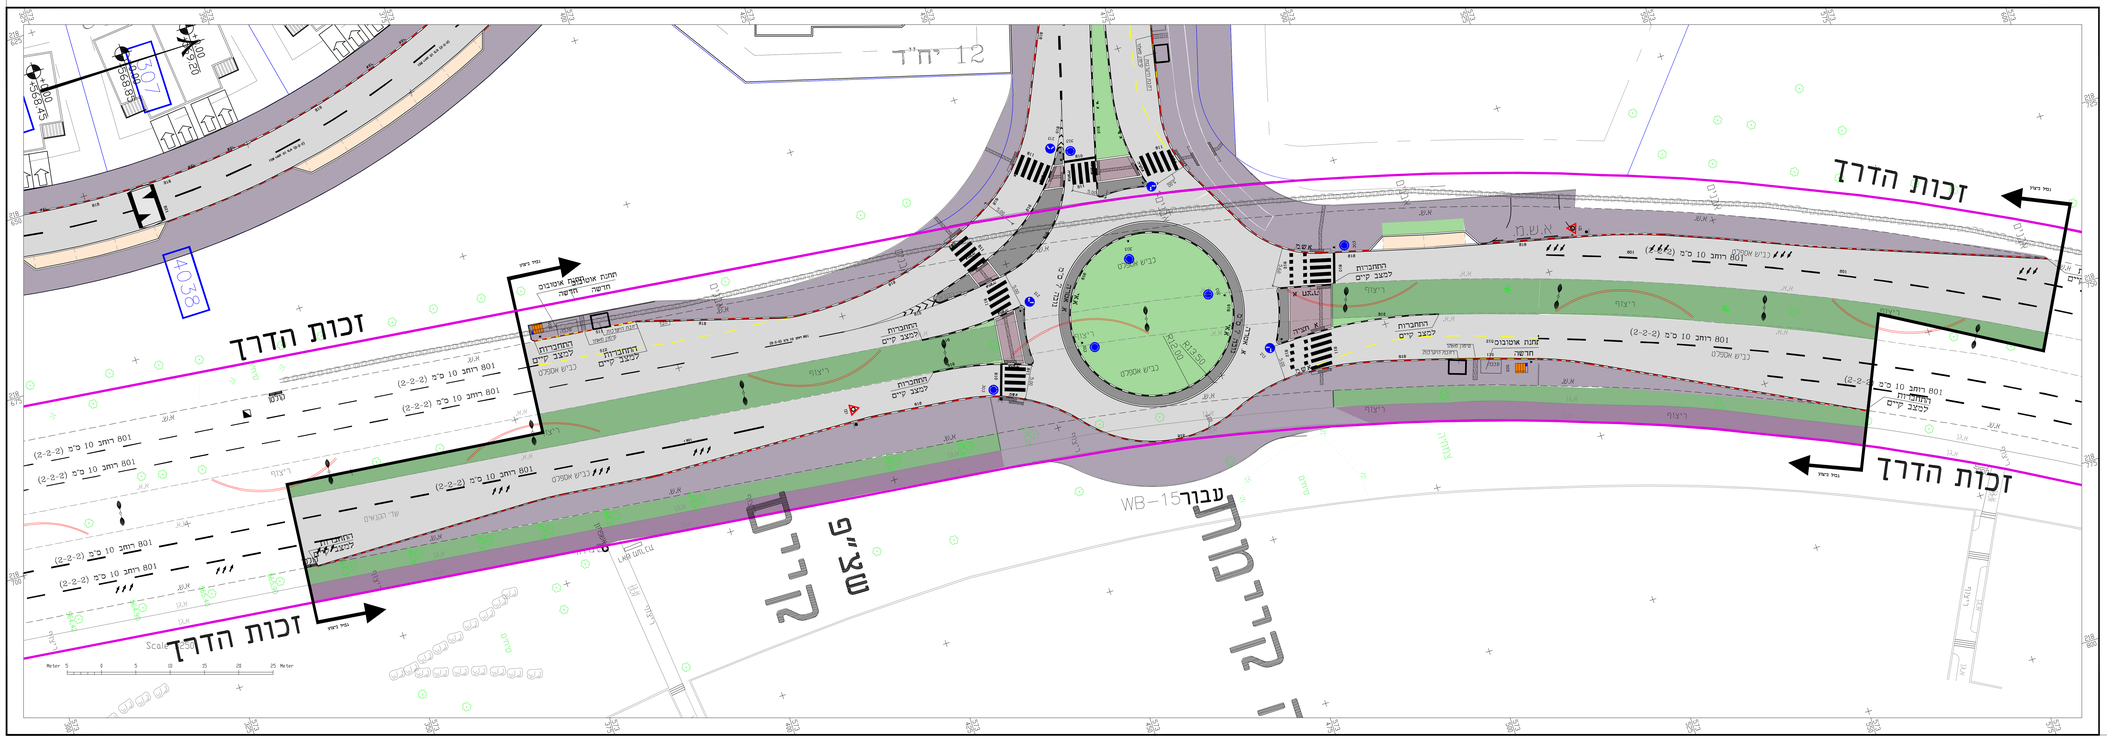

תרשים סביבה

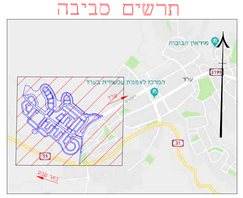

מפתח גליונות

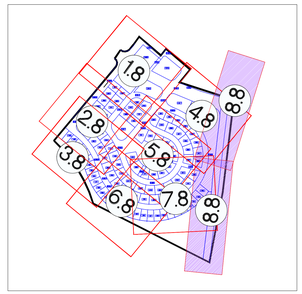

10		
09		
08		
07		
06		
05		
04		
03		
02	24/08/2021	עדכון HATCH לפי נבל עמדה
01	13/06/2021	עדכון תוכנית בהתאם להערות הוועדה עדכון חתכים של כביש
מהדורה	תאריך	מהות השינוי

שינויים

פרטי הפרויקט

מזמין:	עיריית ערד
חברה מנהלת וניהול הפרויקט:	מגדיש הנדסה וניהול
אדריכל בנוי:	UDI CARMIL ARCHITECTS
מתכנן ראשי:	דרך הנדסה בע"מ
שם הפרויקט:	רובע 12 ערד
גוש:	100252/1 ,38685-38715
חלקות:	

סטטוס הפרויקט

ראשוני	מוקדם	סופי	מפורט	בביצוע
		שלבי תכנון		מ"ע
○	○	○	●	○

פרטי גליון

שם תוכנית	תוכנית תנועה מכרז 1
מספר גליון	2714/1-10(1)-250-8.8
קנ"מ	1:250

מסרת התוכנית

לביצוע	לאישור	למכרז	לעיון
○	○	●	○

פרטי המהדורה

מהדורה	תאריך	תכנון	בקורת איכות
00	20/07/20	רימה	צביקה
02	24/08/21	רימה	צביקה

מהנדס ראשי: אלכס רבין

מתכנן:

ניהול תכנון

תכנון תשתיות בכישים תנועה

כתובת: רח' השטנצלר 100, תד 52562
תל אביב 6713317
טלפון: 077-212-1101
פקס: 077-212-1105
אינטרנט: www.drh-eng.com
דוא"ל: data@drh-eng.com

תכנון זה נשאה רוחת בקרה
שב מערכת ניהול איכות המומחית
בהיראות תו: 209 ISO 9001 שאושרה
על ידי מתיי בתעודה מס: 96940

מקרא

זכות הדרך	
אבן שפה	אש
אבן שפה מונמכת	אשמ
אבן גילה לרכב	אגר
עמוד תמרור	
תמרור	
פס מוביל במעבר חציה	
הרחבה אספלט משלב הה אספלט	
אספלט	
אספלט מקורר	
חציה נגישה	
אי תנועה	
גינון	
כניסה לנגישים לרכב	
נישת הר' לנגישים	
ריכוז ארונות תקשורת המלכתיות תאורה	
חדר טרפו	

הערות

1. הנחיות ומפרי האפה יבוצעו לפי הוראות של מנהל הפרויקט
2. מדידות ומפרטי חציה יבוצעו מאספלט בשלב זה
3. סימון צבע 801 ללא קנ"מ

מקום לאישורים, הערות והוותרות:

שם ארגון	תפקיד	תאריך	חותמת והוותרה