PSN ניהול פרוייקטים ואדריכלות בע"מ

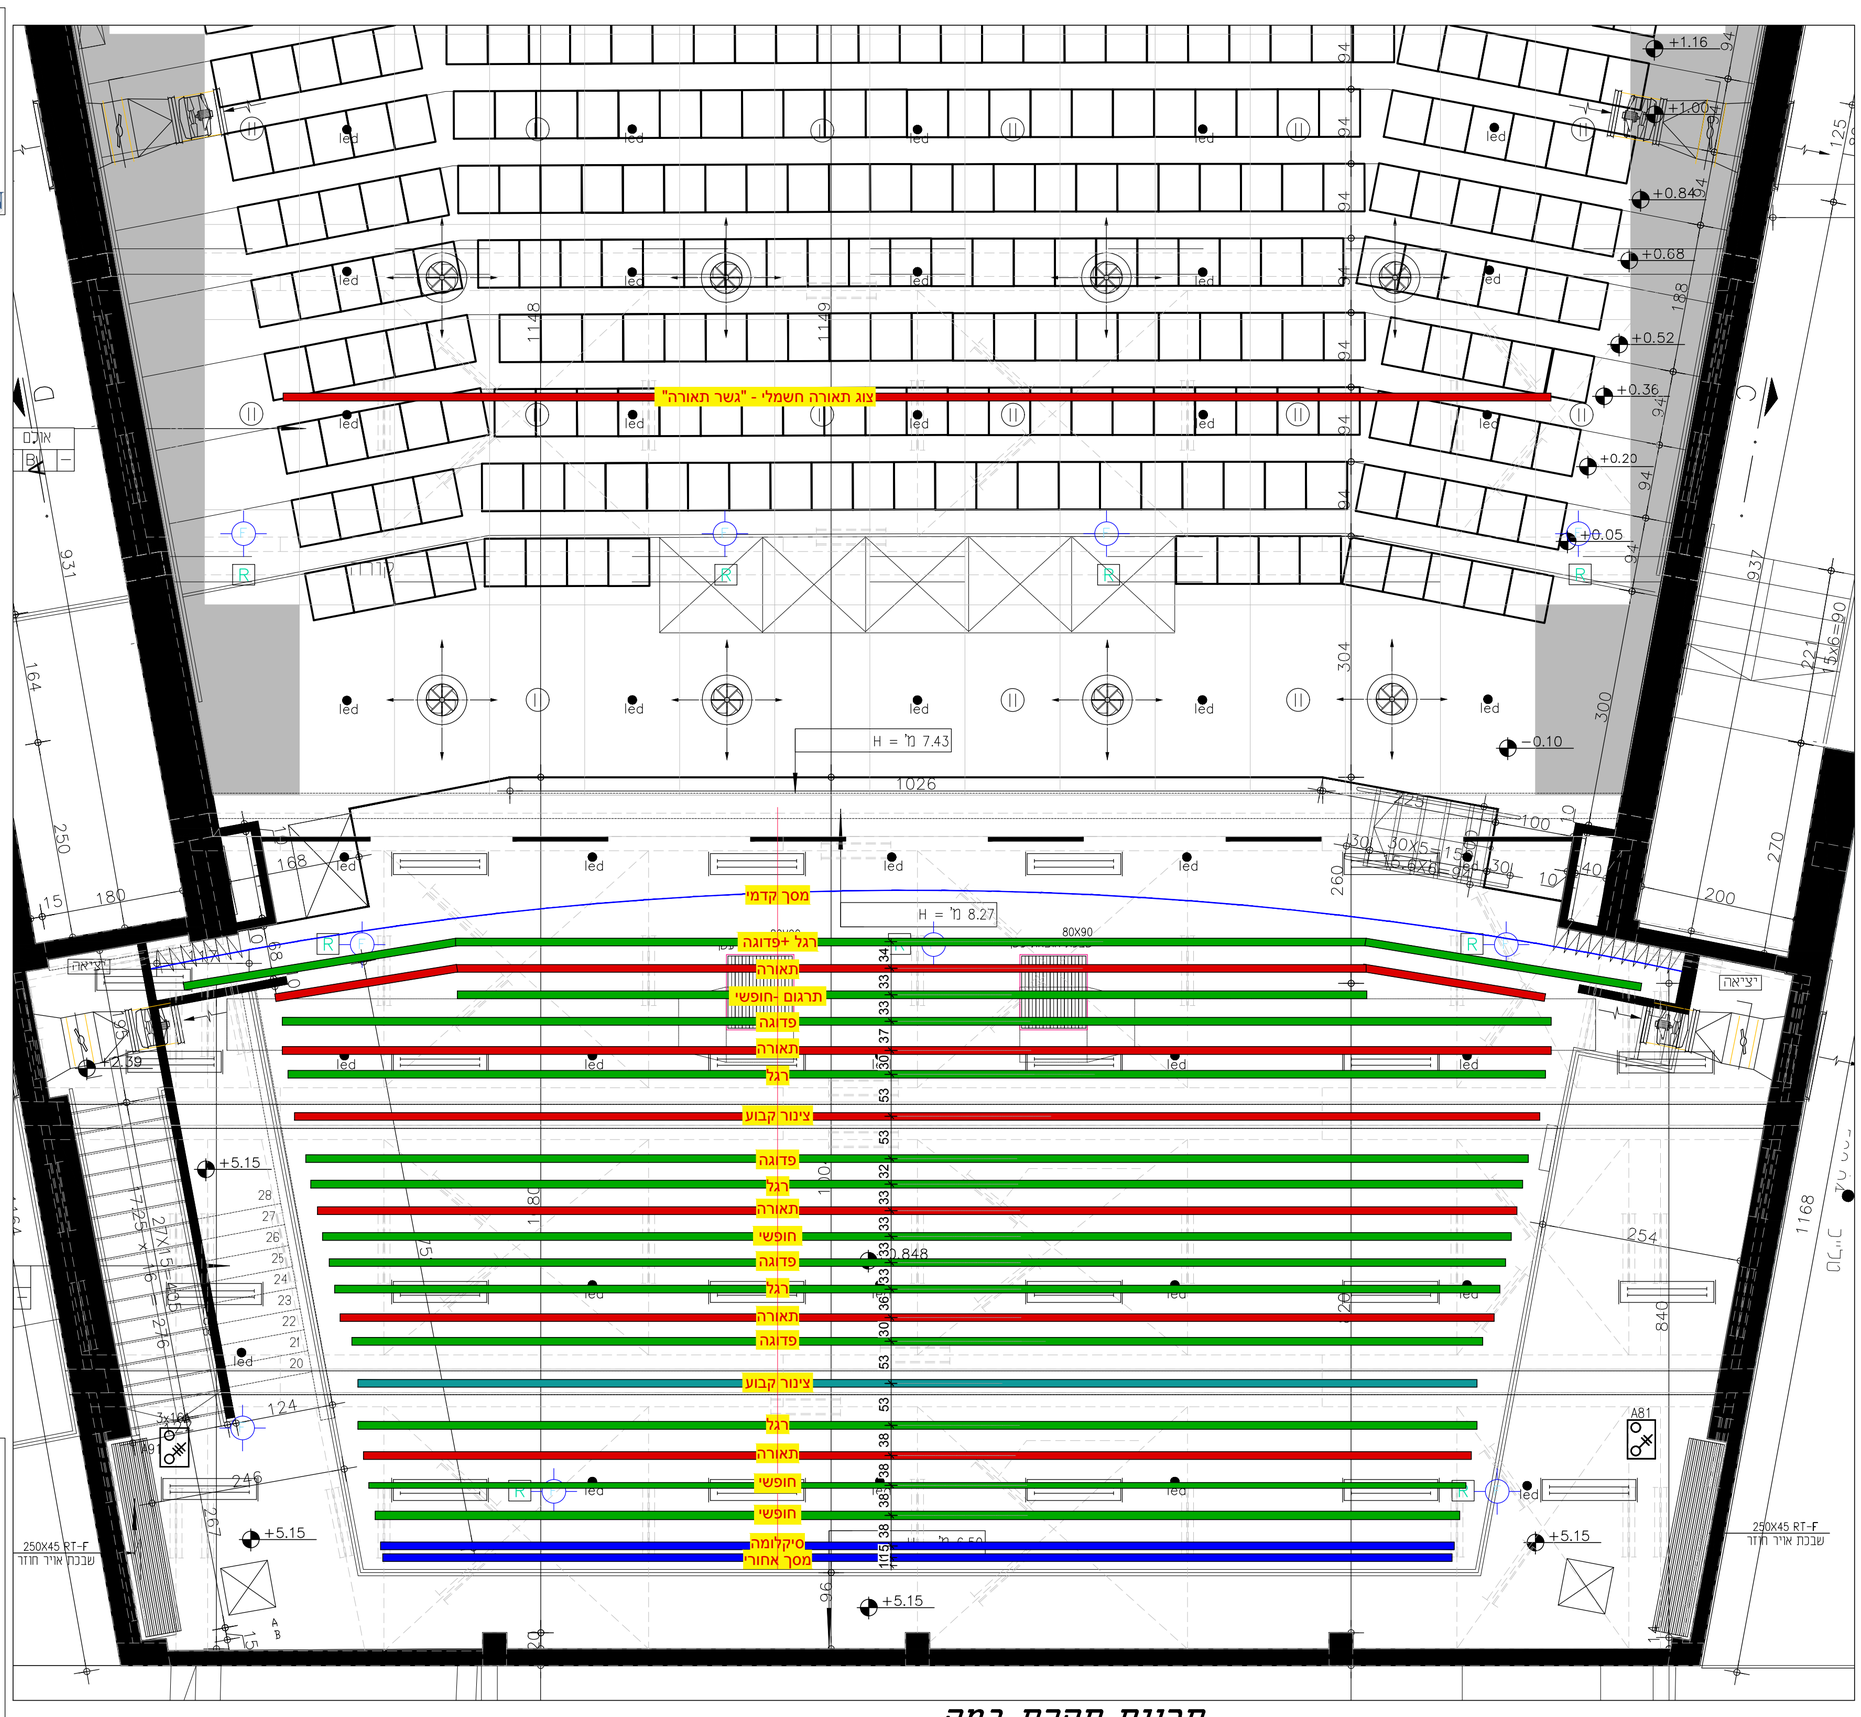

תכנית תקרת במה

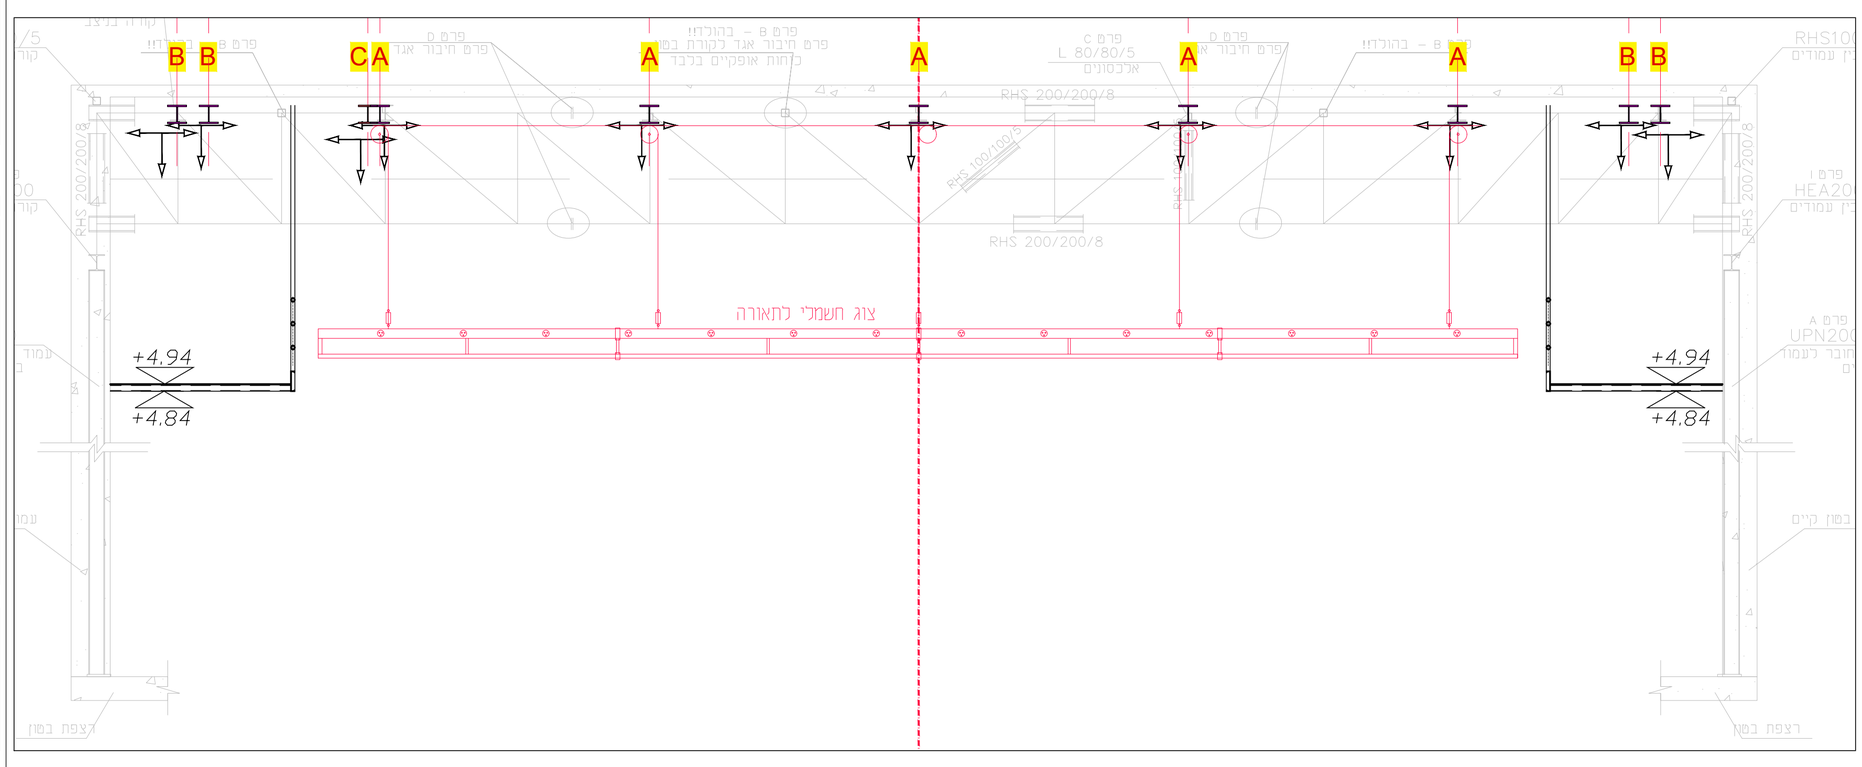

חתך א-א לרוחב הבמה

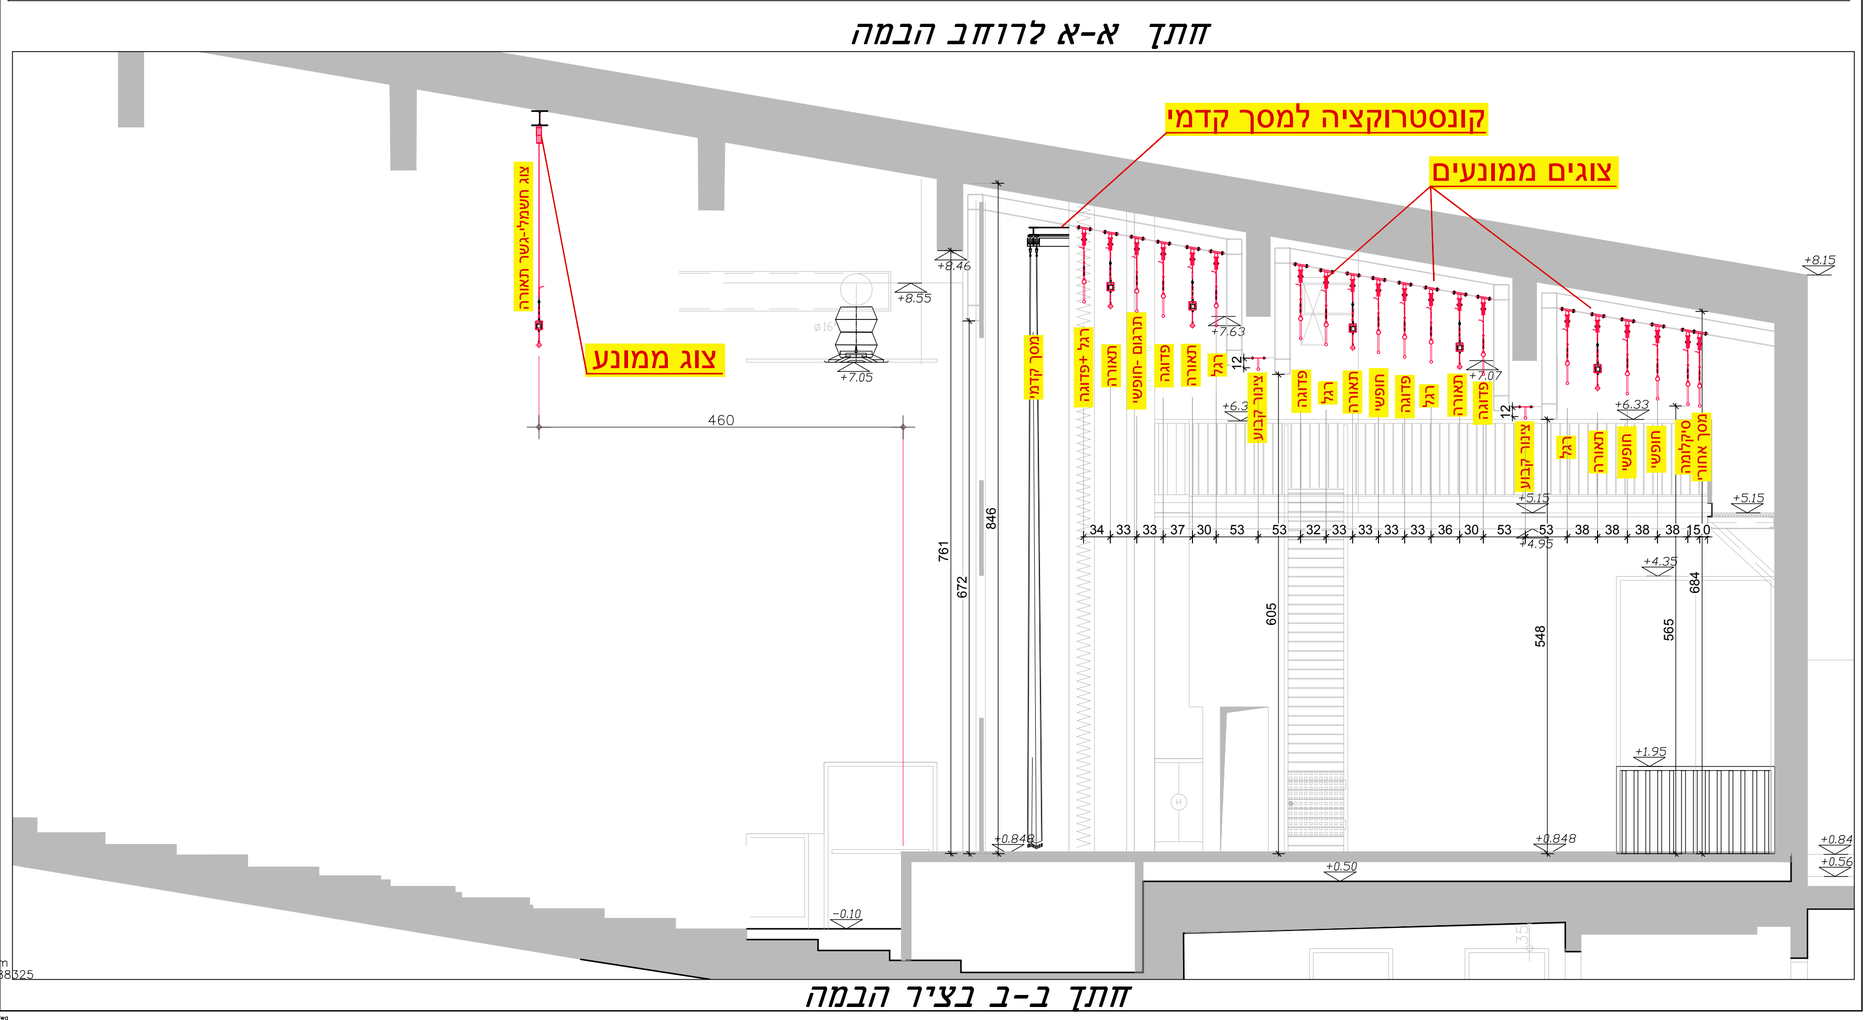

חתך ב-ב בציר הבמה

BRASLAVI ARCHITECTS

ברסלבי אדריכלים בע"מ מתכנני מבני תרבות ציבוריים ומערכות במה
BRASLAVI ARCHITECTS LTD. DESIGNERS OF PUBLIC CULTURE BUILDINGS & STAGE SYSTEMS
info@braslavi.co.il ✉ +972-(0)9-7455542 🖷 +972-(0)9-7455525 ☎
רח' החרושת 5, ת.ד 2366, נ.ת. רעננה, 4365603 5 HAKHAROSHET ST. P.O. BOX 2366 RA'ANANA,

המבצע אחראי לבדיקת המידות ולהתאמתן למקום. על המבצע לבקר את כל המידות. על כל טעות או אי התאמה לדווח למתכנן. אין לחרוג מידות. אין המירטוט מהנדס ואו יוגע אשר שמו רשום מעל שם האדריכל בתוכנית זו, נושא לבדו באחריות המקצועית והחוקית לתוכנית.

כל הזכויות והקניין הרוחני במסמך זה שמורות למשרד v5 אדריכלים והן רכושו הבלעדי ואין לעשות כל שימוש במסמך או בחלקים מתוכו בכל דרך שהיא ובכל אמצעי שהוא. קיימים או עתידיים, ללא אישור מראש ובכתב מצד מוסמך של המשרד.

Distribution: תפוצה:

C - תדפיס בלבד
E - עותק אלקטרוני בלבד
▪ - אלקטרוני + תדפיס

| | | |