PSN ניהול פרוייקטים
PSN ניהול פרוייקטים ואדריכלות בע"מ

BRASLAVI ARCHITECTS
ברסלבי אדריכלים בע"מ מתכנני מבני תרבות ציבוריים ומערכות במה
BRASLAVI ARCHITECTS LTD. DESIGNERS OF PUBLIC CULTURE BUILDINGS & STAGE SYSTEMS
info@braslavi.co.il ✉ +972-(0)9-7455542 🖷 +972-(0)9-7455525 ☎
רח' החרושת 5, ת.ד 2366, אז"ת, רעננה, 4365603 5 HAKHAROSHET ST. P.O. BOX 2366 RA'ANANA, 4365603

המבצע אחראי לבדיקת המידות ולהתאמתן למקום. על המבצע לבקר את כל המידות ועל כל טעות או אי התאמה להודיע למתכנן. אין למדוד מידות מן השרטוט. מידות אשר שמו רשם נעל שם האדריכל בתוכנית זו, נושא לבדו באחריות המקצועית והחוקית לתוכנית.

כל הזכויות והקניין הרוחני במסמך זה שמורות למשרד פי אדריכלים ואין רכושו הבלעדי ואין לעשות כל שימוש במסמך או בחלקים ממנו בכל דרך שהיא ובכל אמצעי שהוא, קיימים או עתידיים, ללא אישור מראש ובכתב מצד מוסמך של המשרד.

Distribution: תפוצה:

C - תדפיס בלבד
E - עותק אלקטרוני בלבד
■ - אלקטרוני + תדפיס

מס	תאור	סטטוס

Layout Updates: עדכוני גליון:

מס' עדכון	תאריך	מהות השינוי והערות
1	3.11.20	למכרז
	2.2.21	לביצוע
	11.1.22	למכרז
	17.8.22	לביצוע עפ"י תכנית מהנדס חשמל
	22.1.24	תוספת פרט צינור תלייה קבוע

Visualization: הדמייה:

Project: הפרויקט:
אולם אורון

Project Number: מס' פרויקט:
521

Client: לקוח:
עיריית ערד

Status: סטאטוס:
לעיון For Review ☐ | למכרז For Tender ■ | לביצוע For Construction ☐

North: צפון: Page Size: גודל דף: A0_L

Layout Number: מספר גליון:
521-MA-02

Layout Contents: תוכן הגליון:
פרטי מערכות במה

Layout Scale: קנה מידה:
1:5

Revision: מהדורה:
02

Approved by: אושר ע"י: Editor: העורך:
22.1.23

אדריכלים V5 architects
Gendler / Perry / Arnoldshin / Carmon / Gendler / גנדלר / כרמון / ארנולדשין / פרי / גנדלר
רח' כורזין 1, בית מולדבסקי, גבעתיים
1st Korazin St. , Moldavsky Building, Givatayim
Tel: +972 (0)3 7237300 Fax: +972 (0)3 6188325
www.v5arch.com

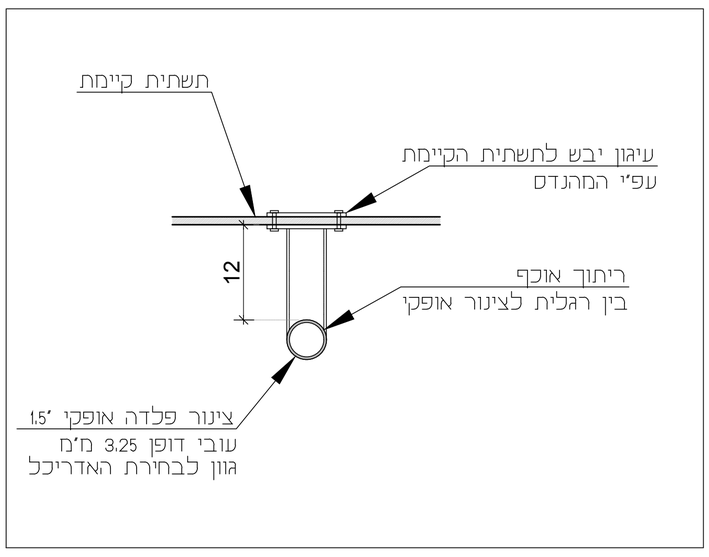

צינור קבוע לתלייית תפאורה

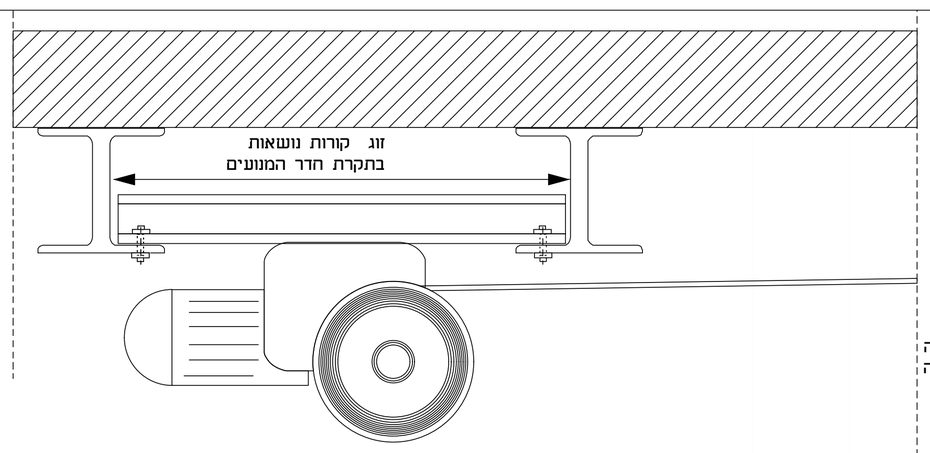

מבט צד על מערכת ההנעה ותוף האיסוף

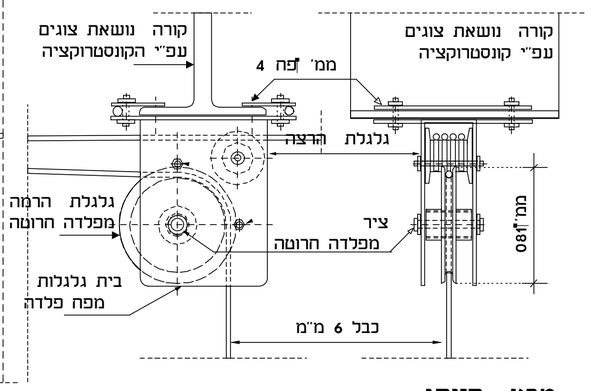

מבט חזיתי

מבט צד

גלגלת הרמה טיפוסית

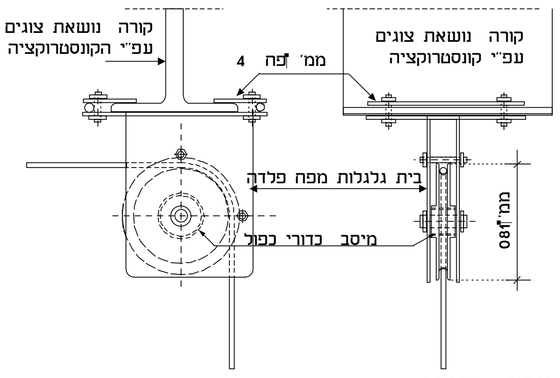

מבט צד

מבט חזיתי

גלגלת הרמה טיפוסית

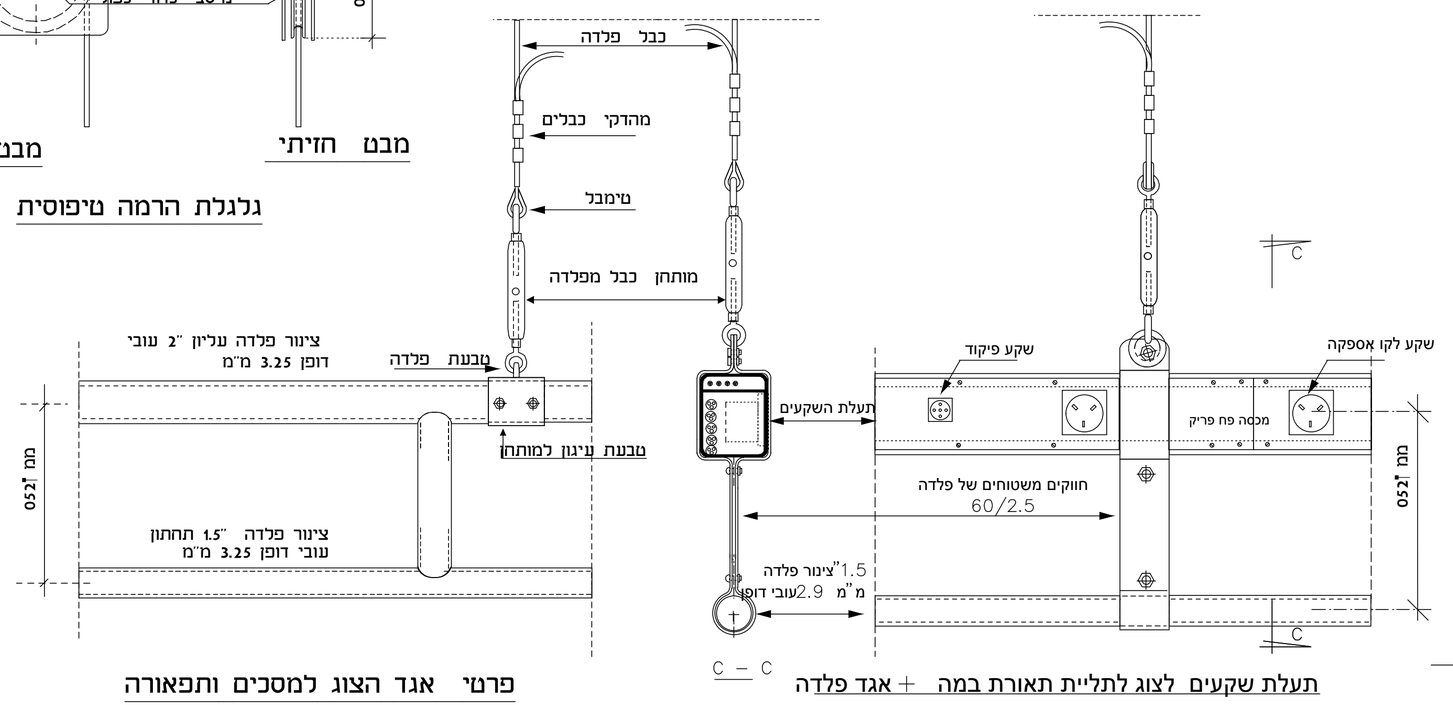

תעלת שקעים לצוג לתלייית תאורת במה + אגד פלדה

פרטי אגד הצוג למסכים ותפאורה

פרטי צוגים חשמליים ק.מ. 1:5

Z:\פרוייקטים ד\פרוייקטים\ל-ש\אולם אורון-ערד\521\בוצע\22-1-24 עדכון צוגים-להמרה\521-22-1-24 תפאורה במה מסכאות.dwg