תת לשכה מודיעין עילית

1. מיזוג כללי של אולם קבלת קהל
2. מיזוג חדרי עבודה
3. מיזוג חדר תקשורת **2 מזגנים**
4. הוספת תאורה מעל הדלפקים
5. כל מעטפת המבנה או בטון\בלוקים\פח 3 מ"מ + דלת פלדלת לפי מפרט
6. חדר תקשורת או בטון\בלוקים\פח 3 מ"מ + דלת פלדלת לפי מפרט
7. הבינוי כולל: התאמות מבנה לפי דרישה
חשמל ותאורה, הכנות לתשתיות על הדלפקים עד לסימבוקס כולל התקנת סימבוקס
8. אישור כיבוי אש
9. ביטוח מבנה
10. חניות לעובדים
11. מטבחון \ מקום לאוכל ולשתיה
12. מקום\מיקום לממשל זמין
13. תא שרותים נעול לעובדים
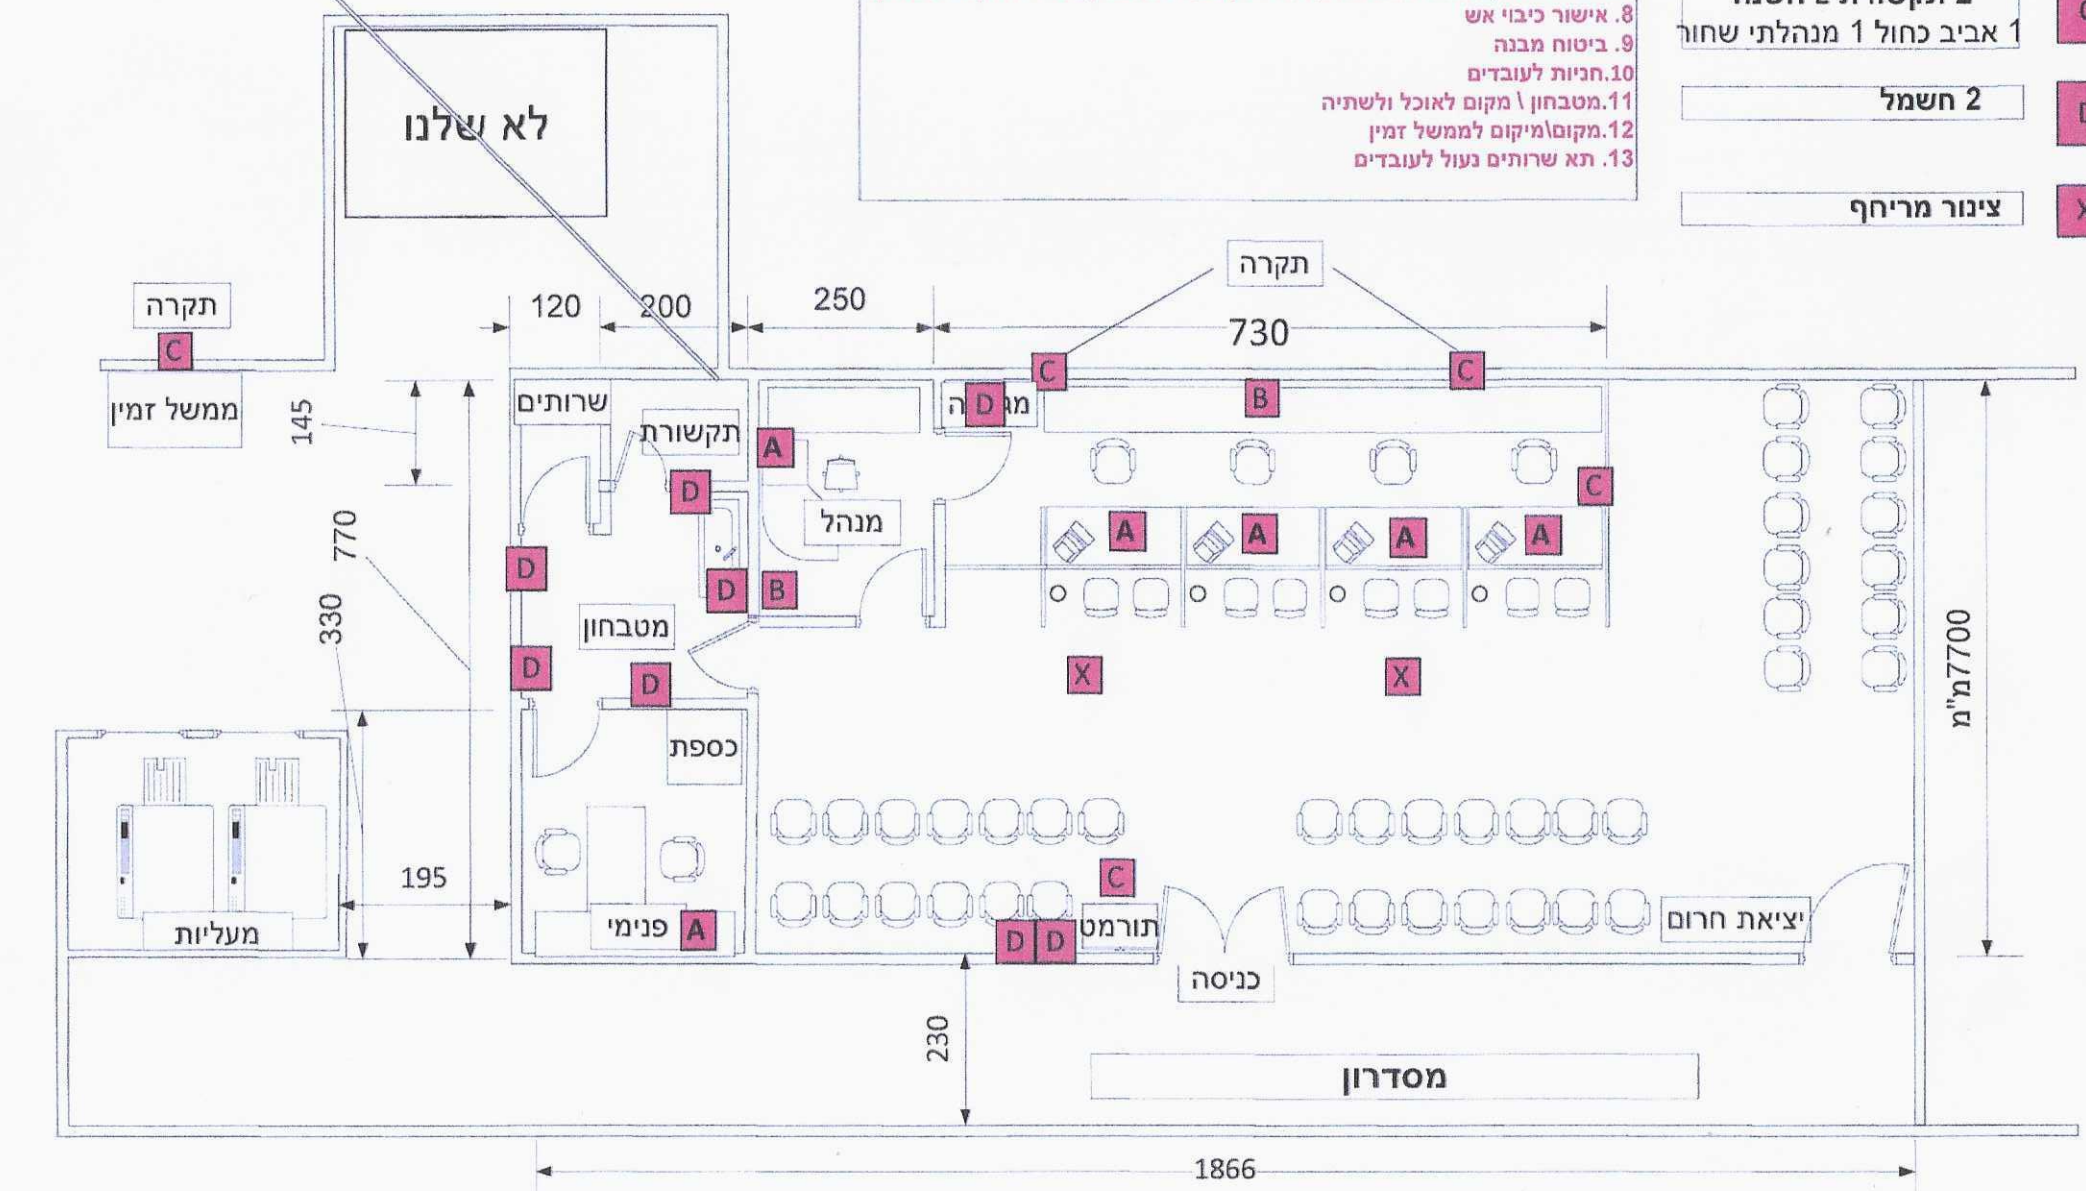
A	**6 תקשורת 10 חשמל** 2 אביב כחול 4 מנהלתי שחור
B	**4 תקשורת 6 חשמל** 2 אביב כחול 2 מנהלתי שחור
C	**2 תקשורת 2 חשמל** 1 אביב כחול 1 מנהלתי שחור
D	**2 חשמל**
X	**צינור מריחף**