








מפתח גליונות

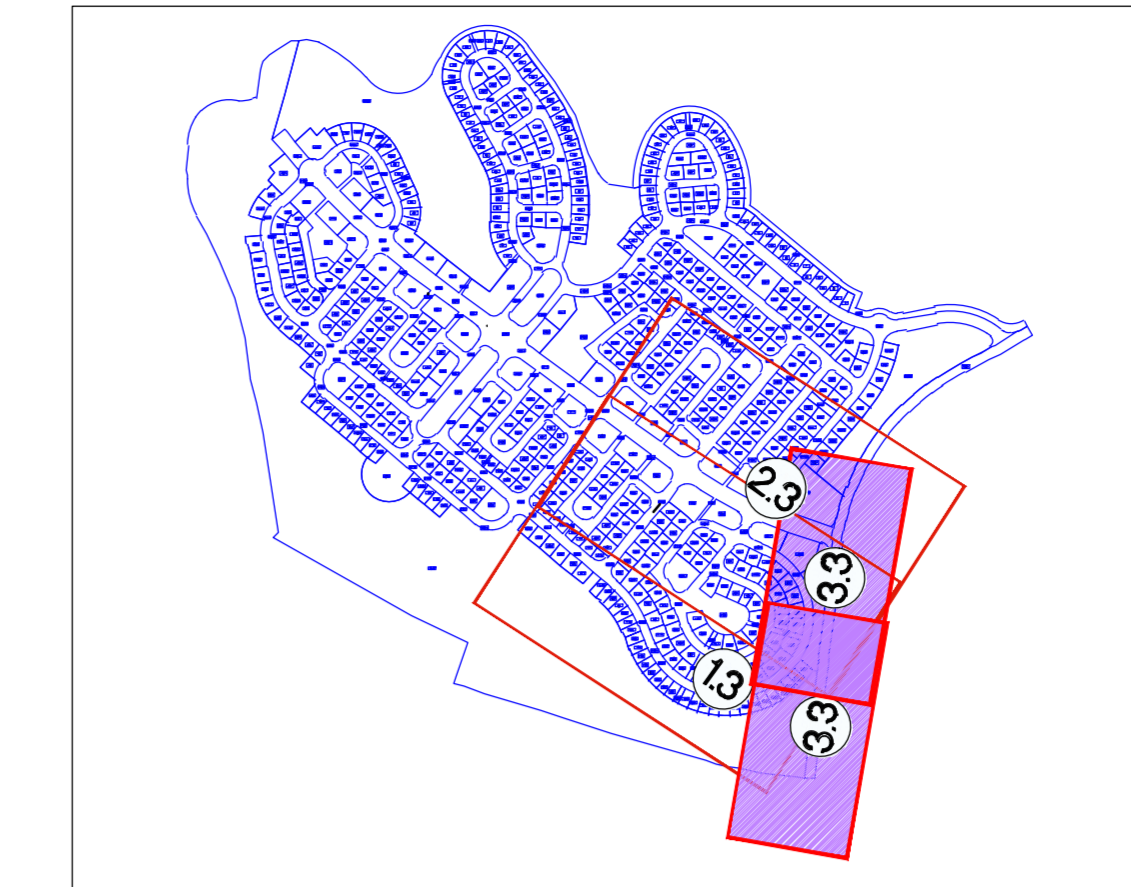

תרשים סביבה

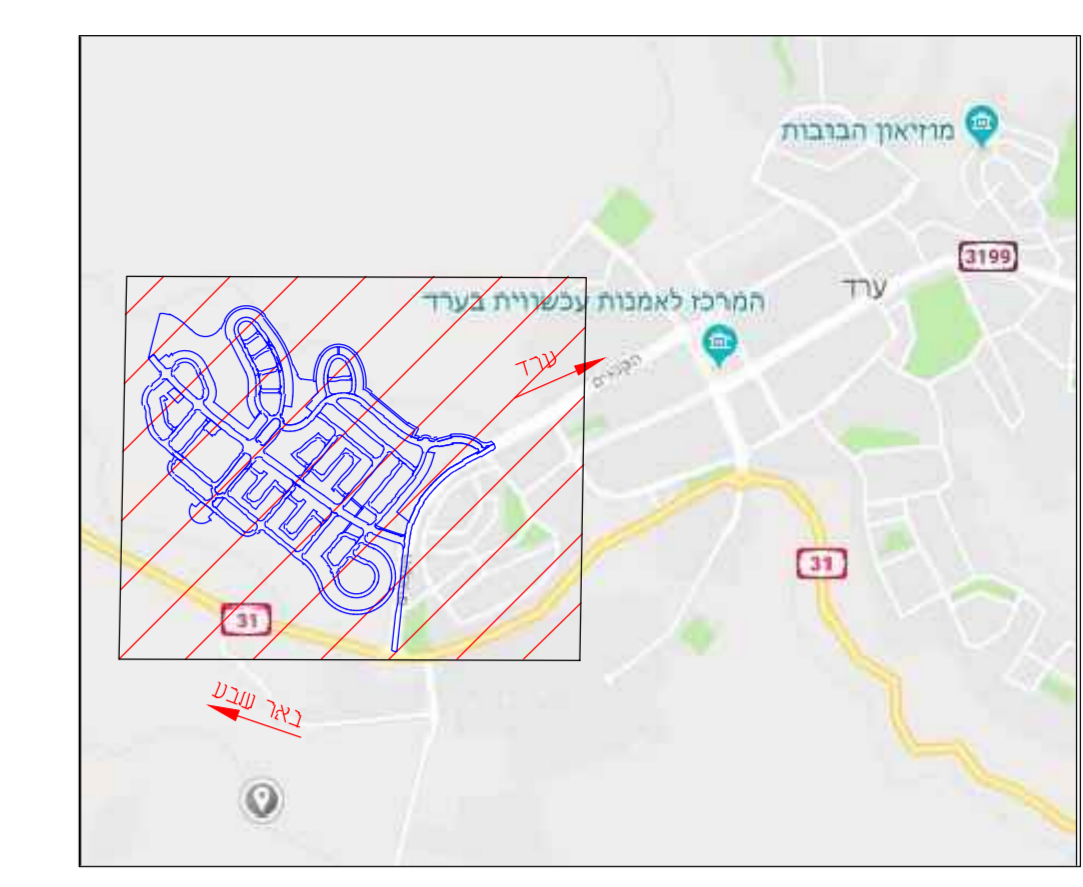

פרט פילר
ק"מ 1:100

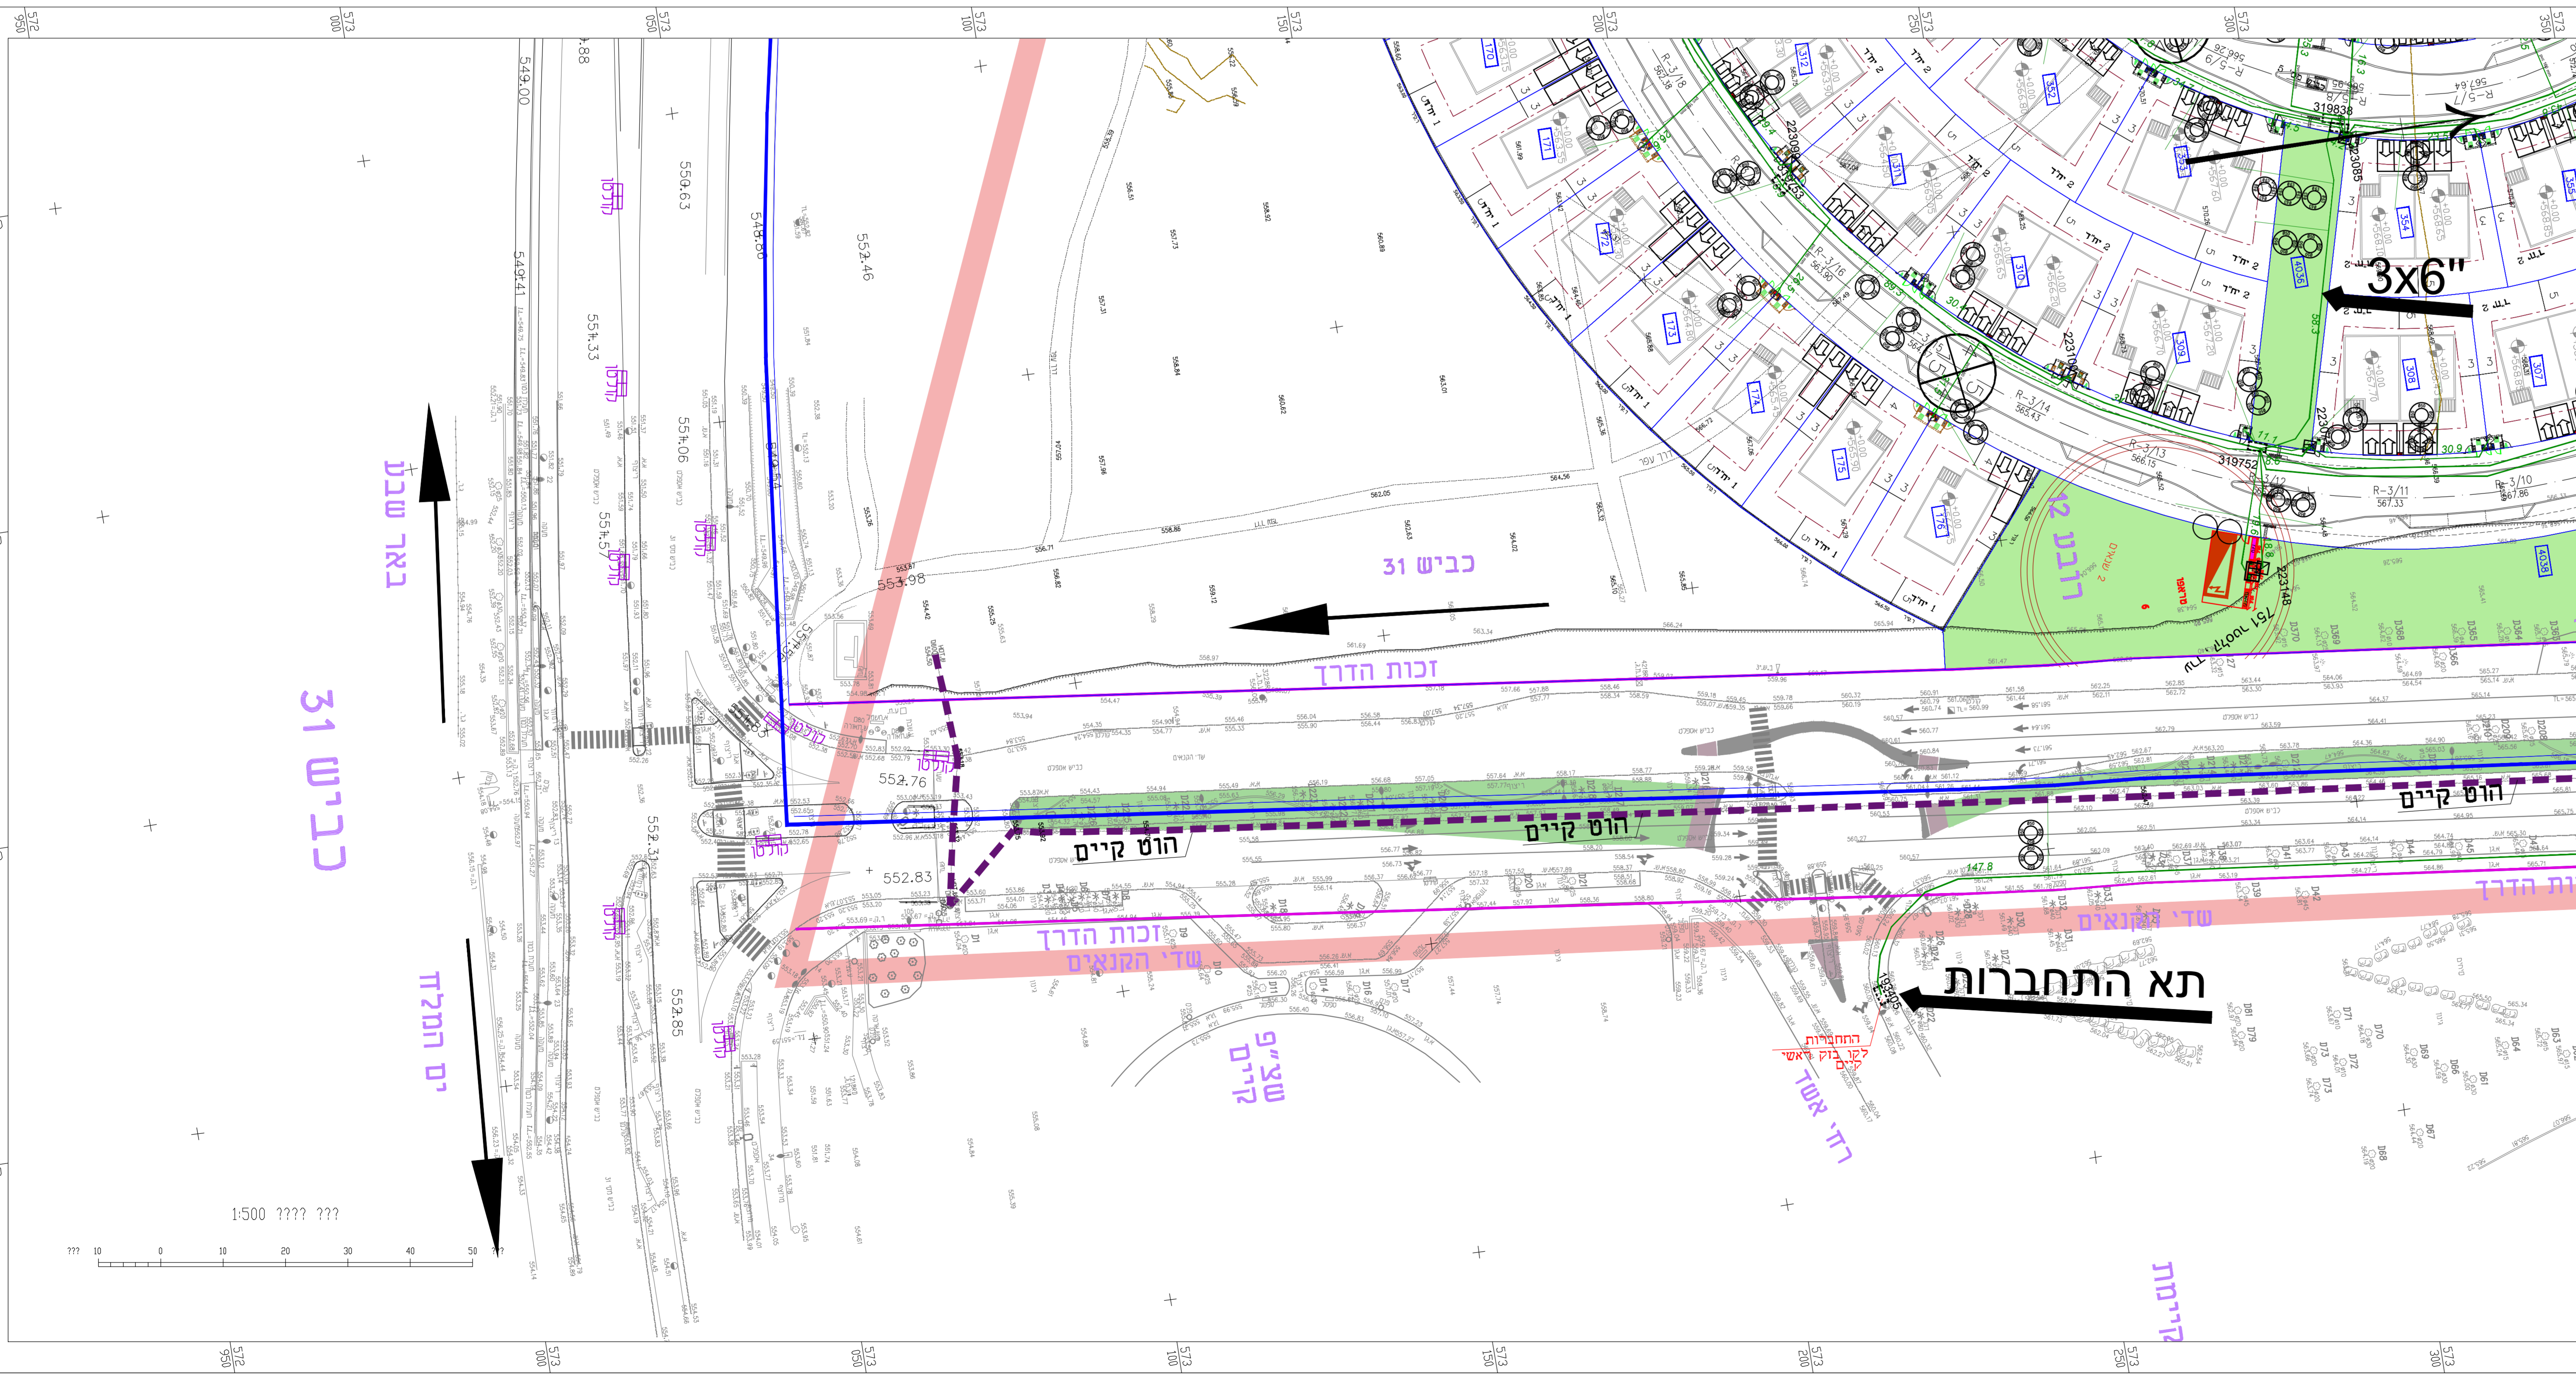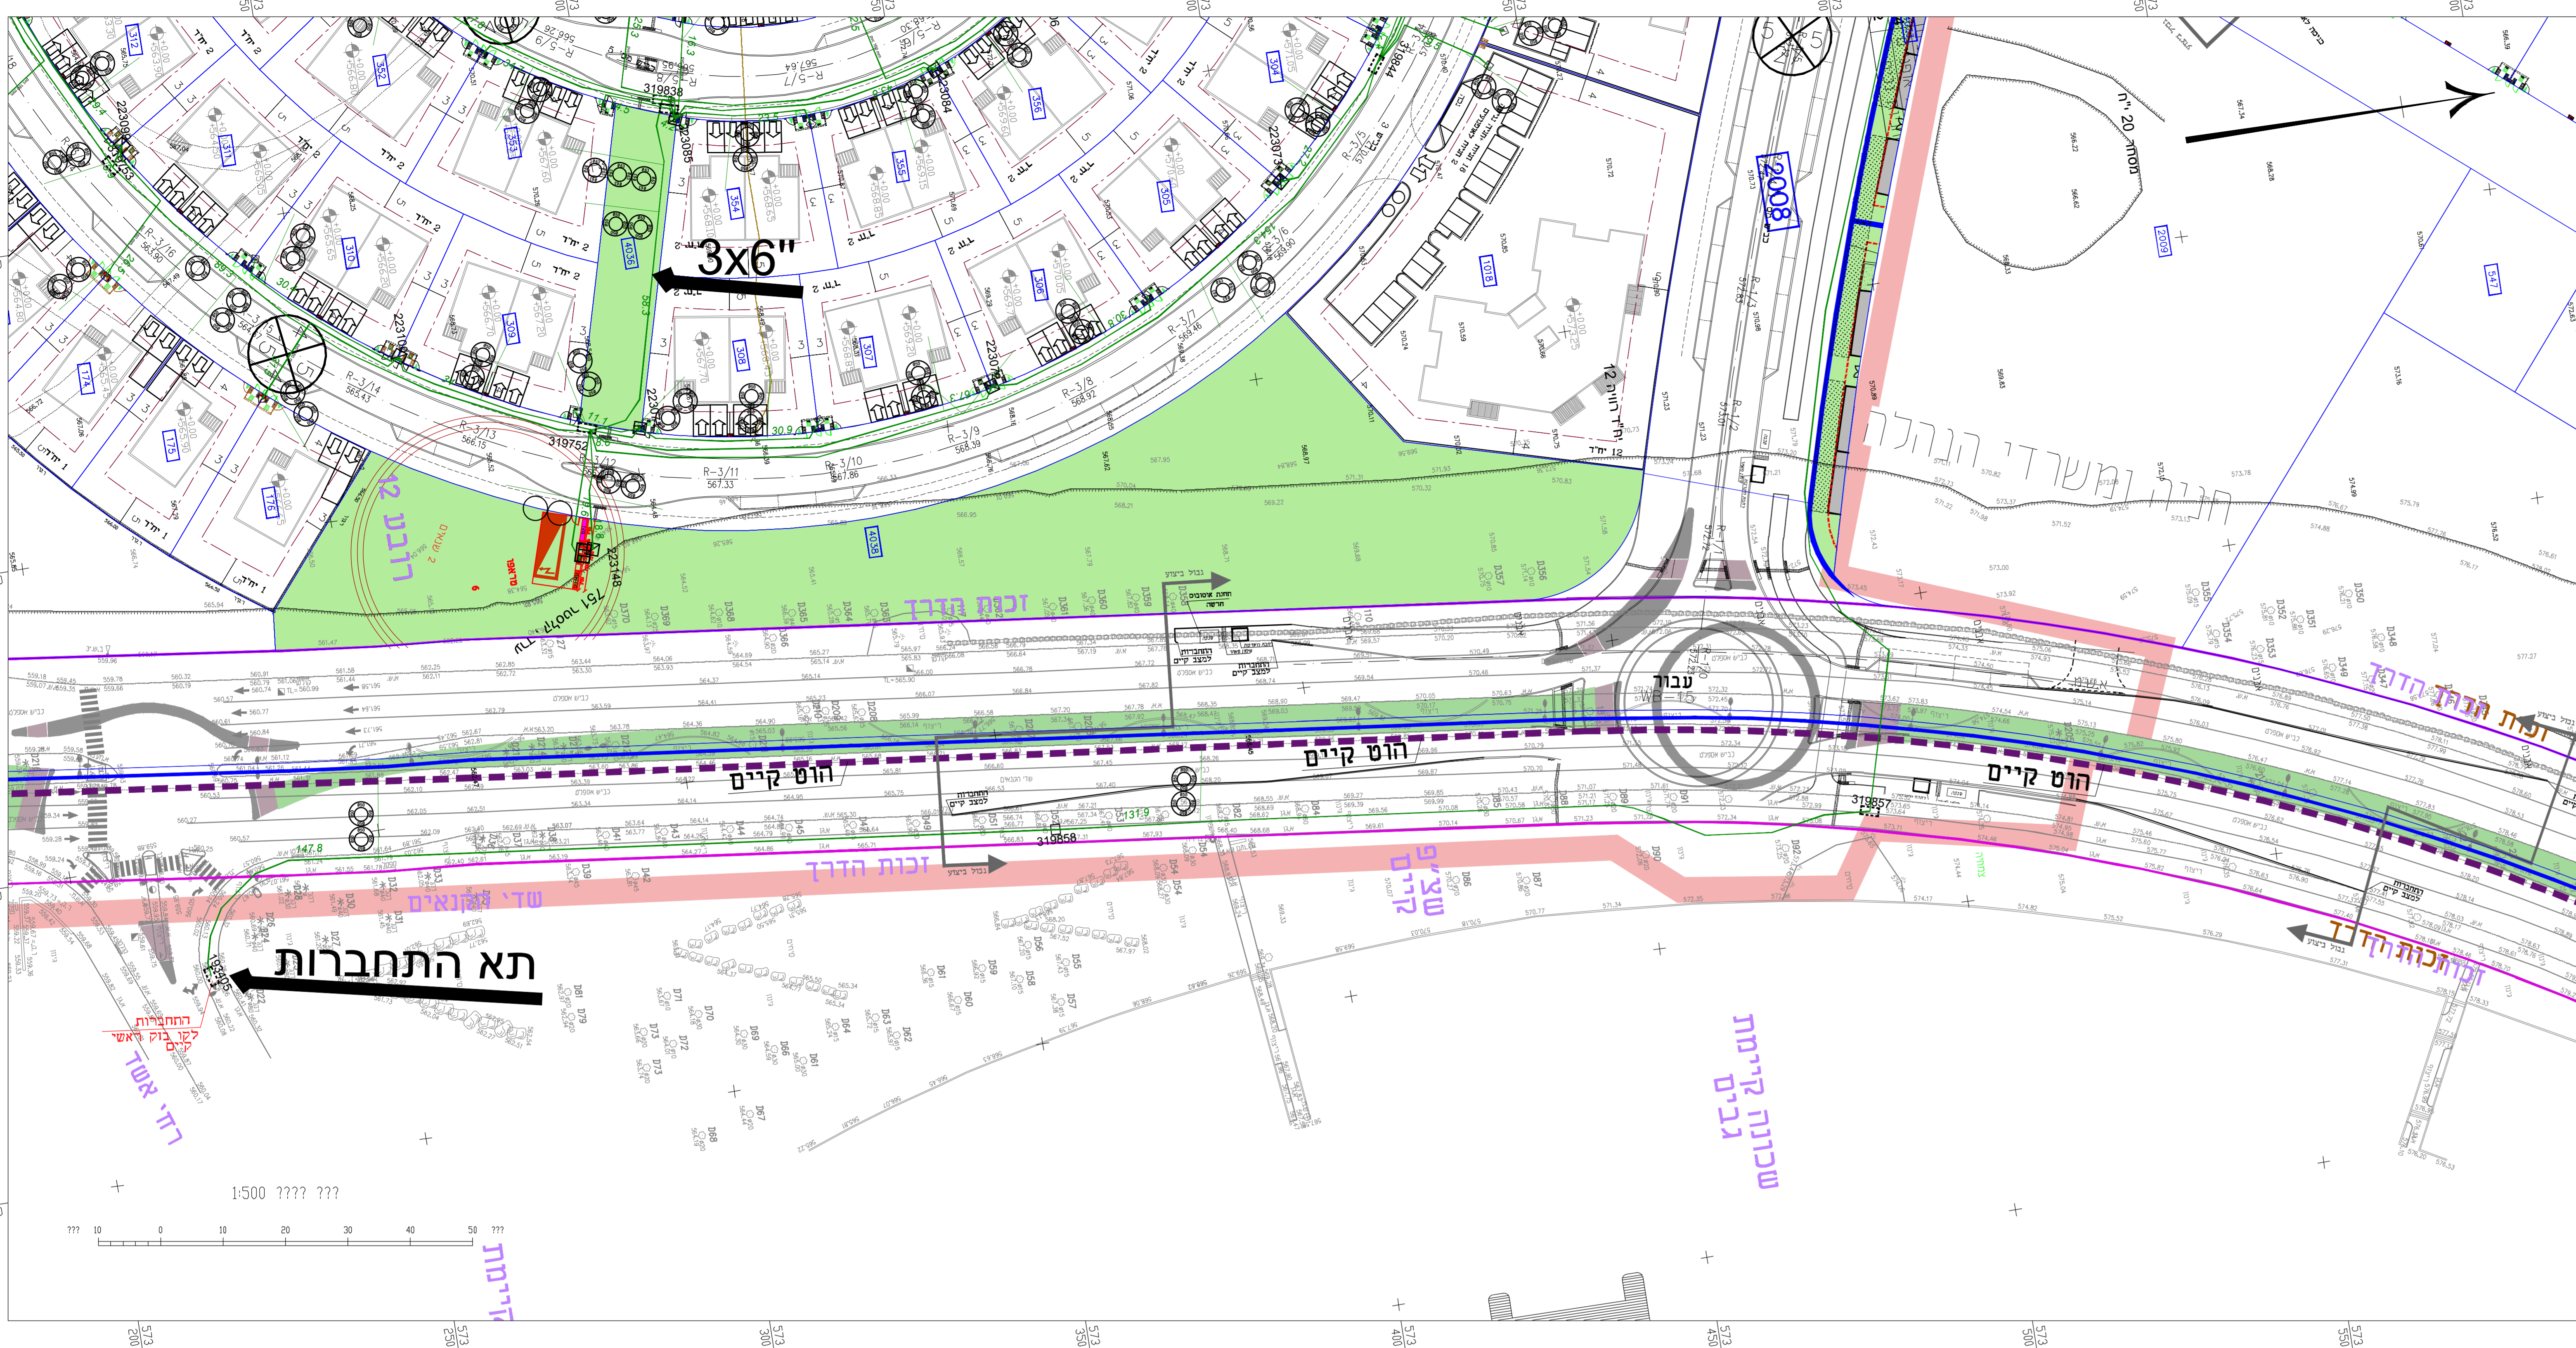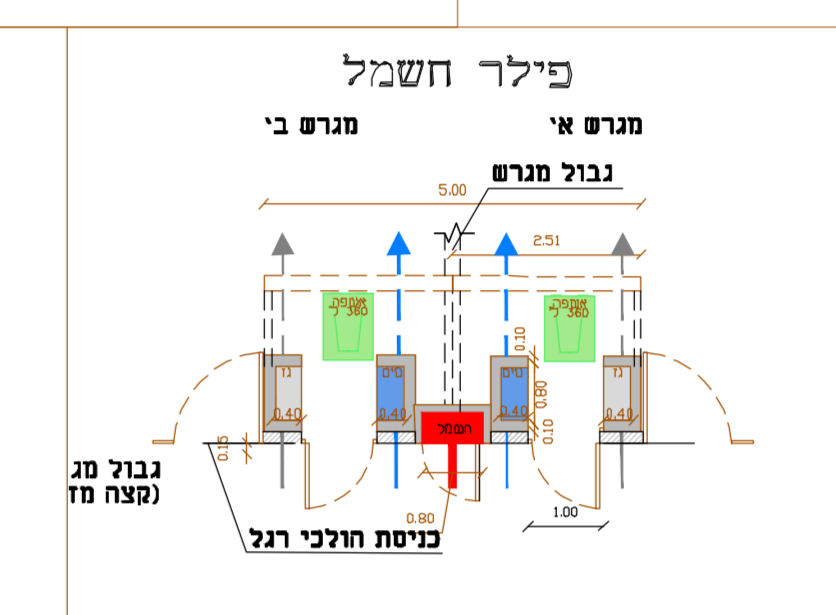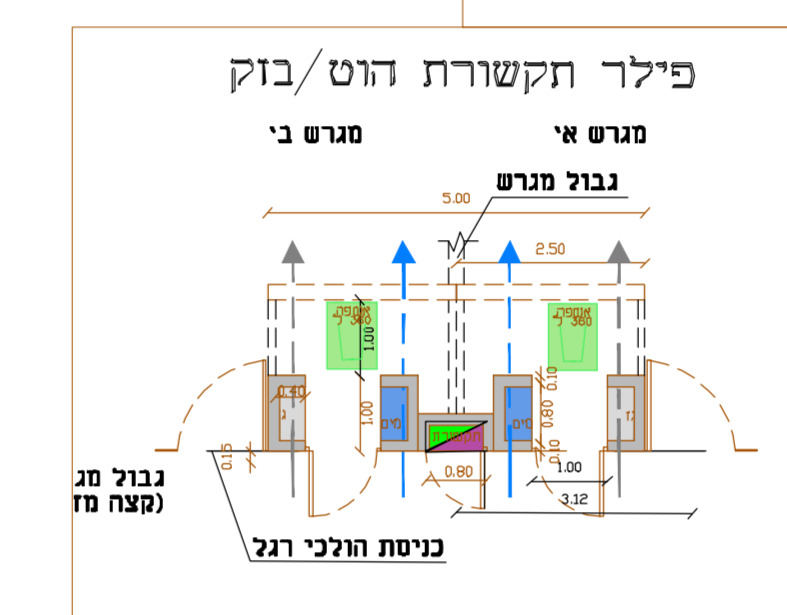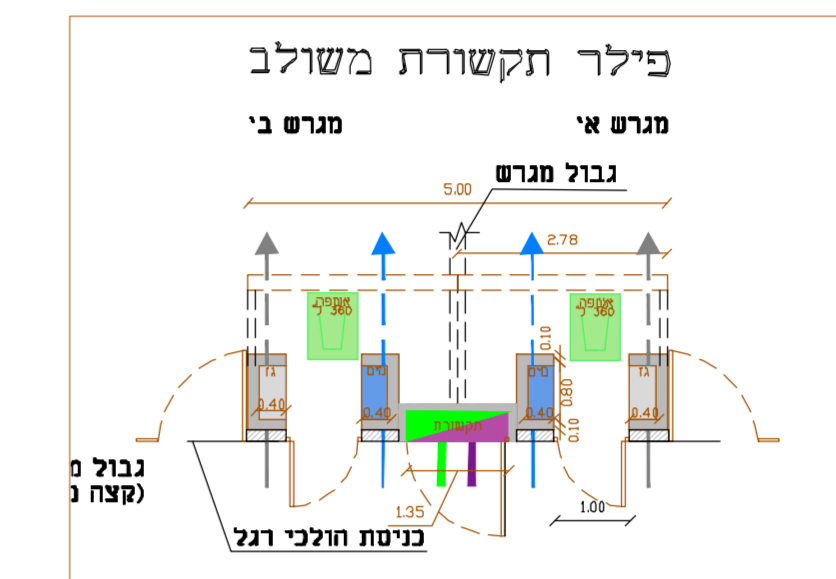

מקרא:

	חלוקת כנרסים
	גבול ביצוע מתחם
	קו תקשורת בוק ראשי
	קו תקשורת בוק משני
	עובי כבל לפי דרישה בוק
	קו תקשורת בוק קיים
	כניסה למגרשים לרכב
	חיבור בוק למגרשים
	ריכוז ארונות תקשורת ומרכזיות האודר
	חודר טרפז

מסמך לאישורים, הערות וזמיונים:

שם ארגון	תפקיד	תאריך	חתימת וזמית

10
09
08
07
06
05
04
03
02
01
13/06/21
ערכו חתכים
מדינת השני
תאריך:
שנויים

פרטי הפרויקט

מו"פ:

חברה מנהלת וניהול הפרויקט: **נדיש** הנדסה וניהול

אדריכל בנין: **אחאאאאא** Udi Carmil Architects

מחנן ראשי: **דור הנדסה בע"מ**

שם הפרויקט: **רובע 12 ערד**

נוש: 100252/1, 38688-38718

חלקות:

מסמך הפרויקט

פ"נ	שליב תכנון	ראשוני	ניקודם	סופי	כפרט	ביצוע

פרטי נגיון

שם תוכנית: **תכנית בזק מרכז 1**

מספר נגיון: 2714/1-32(1)-500-3.3

ק"מ: 1:500

מסרת התוכנית

לעיון	לאישור	למכרז	לביצוע

פרטי המהדורה

מדינת	תאריך	מחנן	ביקורת
00	24/03/21	אחרון	אלכס
01	13/06/21	אחרון	אלכס

מנהלם ראשי - אלכס רבין

דור הנדסה בע"מ

ניהול תכנון ותשתיות כבישים תנועה

מחנן: **ד"ר הנדסאים 100 תר. 52562**

תל אביב: 6713317

טלפקס: 077-212-1101

טלפקס: 077-212-1105

www.drh-eng.com

אימייל: data@drh-eng.com

תכנון זה נעשה תחת בקרה של משרד תשתיות וביטחון המערכת בדין וישראל ת"ר 2005 ונוסח 589 מאשרה עב"ד ת"ר כ"ה במערה ת"ר 9640