תרשים סביבה

מפתח גלינות

פרט פילר
קנ"מ 1:100

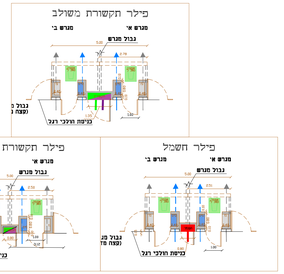

10		
09		
08		
07		
06		
05		
04		
03		
02		
01	13/06/21	עדכון חוכים
מהדר	תאריך	מהות השינוי

שינויים

פרטי הפרויקט

מזמין	עיריית ערד
חברה מנהלת וניהול הפרויקט	גדיש הנדסה וניהול
אדריכל ביצוע	UDI CARMIL ARCHITECTS
מתכנן ראשי	דרך הנדסה בע"מ
שם הפרויקט	רובע 12 ערד
גוש	100252/1 ,38685-38715
חלקות	

סמסום הפרויקט

שלבי תכנון				
ראשוני	מוקדם	סופי	ממדוד	ב"צוע
○	○	○	●	○

פרטי נגיון

שם תוכנית	תכנית בזק מכרז 1
מספר נגיון	2714/1-32(1)-500-1.3
קנ"מ	1:500

מסמרת התוכנית

לעיון	לאישור	לפכרי	לביצוע
○	○	●	○

פרטי המהדורה

מהדורה	תאריך	הכנה	בקרת איכות
00	24/03/21	אורון	אככס
01	13/06/21	אורון	אככס

מתכנן ראשי - אלכס רבין

מתכנן:

דרך הנדסה בע"מ

ניהול תכנון
תכנון תשתיות כבישים ונוענה

כתובת: רח' השפולאים 100, מת' 52562
מל' אביב 6713317
טלפון: 077-212-1101
פקס: 077-212-1105
אינטרנט: www.drh-eng.com
דוא"ל: data@drh-eng.com

תכנון זה נעשה וחתם בקרה
של מערכת ניהול איכות העמדת
בדרישות ת"י 9001 ISO 2015 ואושרה
על ידי מוסד בתעודה מס' 96940

מקרא

- חלוקת מגרשים
- גבול ביצוע מתחם
- קו הקשורת בזק ראשי
- קו הקשורת בזק משני
- עוני כבל לפי דרישות בזק
- קו הקשורת בזק קיים
- כניסה למגרשים לרכב
- חבור בזק למגרשים
- ריכוז ארונות הקשורת ומרכזיות תאורה
- חדר טרפו

הערות לתוכנית:
1.חוזר מראש וחדר והקשורת יתוכנן סופית בהמשך
2.תוואה תואמת לתוכנית תאום מערכות
3.ג'וצעים שרוחים באורך 3 מ' לחוץ המגרשים

מקום לאישורים, הערות והתייחסות:

שם ארגון	תפקיד	תאריך	אחתמת והתייחסה

מתחם	בניה רוויה		דו משפחתי		חד משפחתי		סה"כ	
	כמות יחידות דיור	כמות מגרשים	כמות יחדות דיור	כמות מגרשים	כמות יחדות דיור	כמות מגרשים	יחדות דיור	מגרשים
מתחם 1	72	6	104	52	21	21	197	79

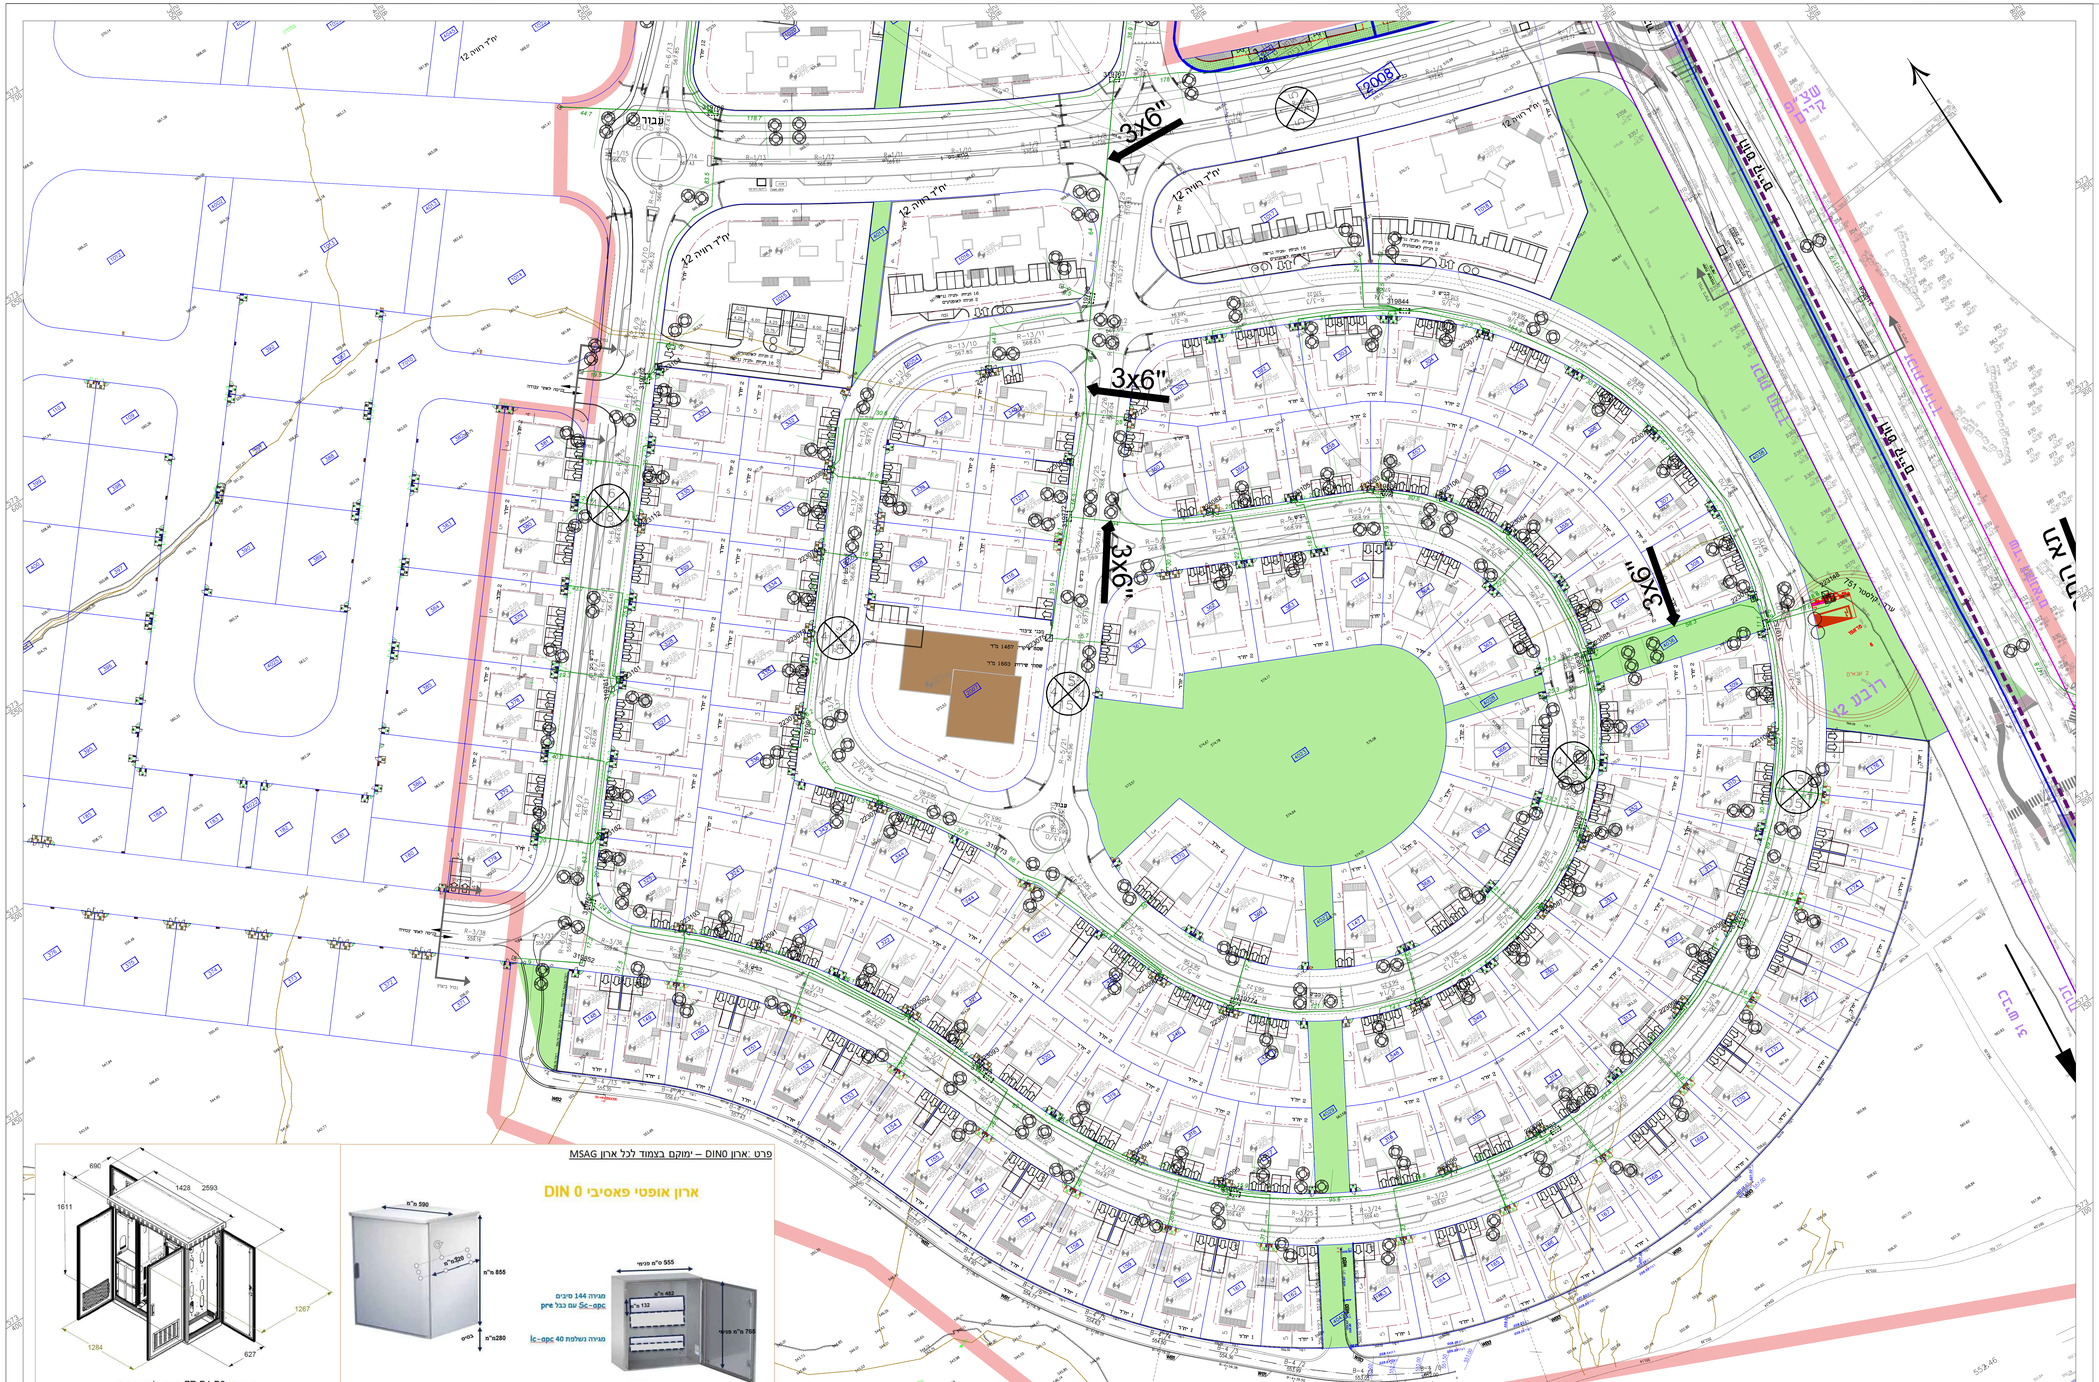
3x6"
3x6"
3x6"
3x6"
רובע 12
שביל קיים
יח"ד רווה 12
2008
עבור
מגרש לשימוש ציבורי
מגרש לבנייה רוויה
מגרש לבנייה דו משפחתי
מגרש לבנייה חד משפחתי
מגרש לבנייה חד משפחתי
מגרש לבנייה חד