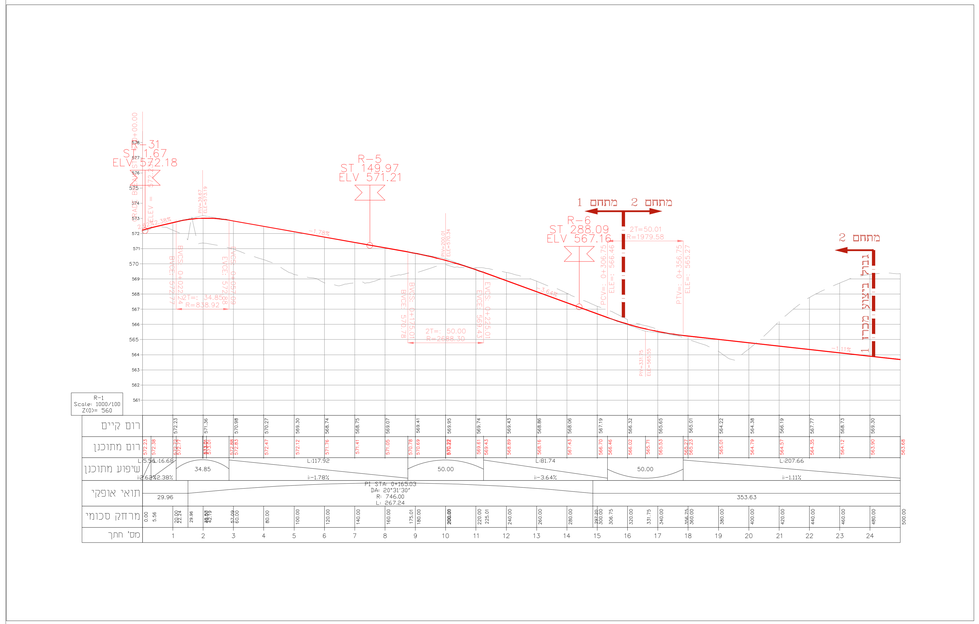

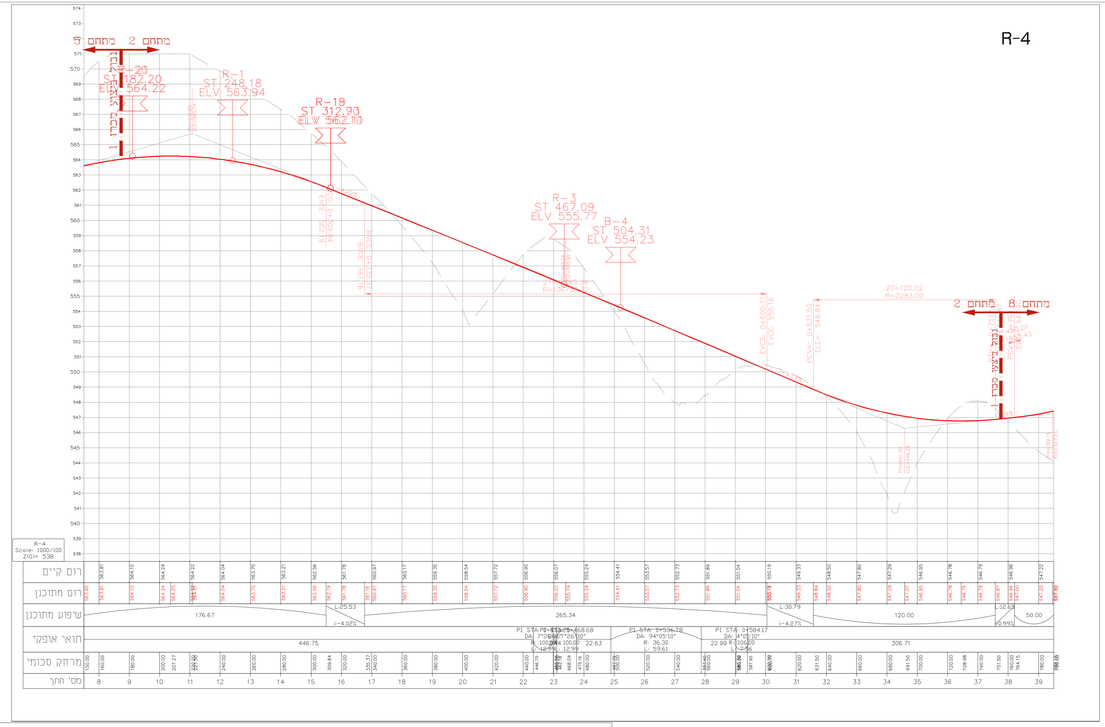

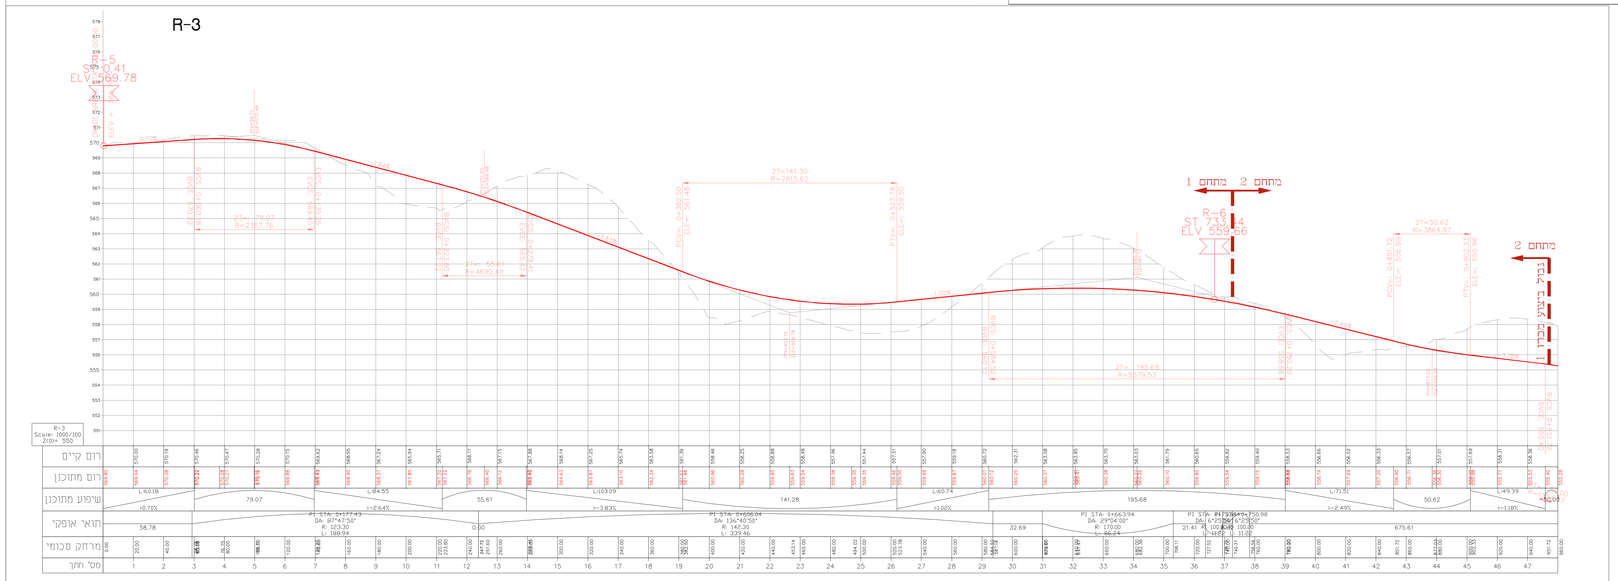

סכמת צירים

07		
06		
05		
04		
03		
02	עדכון בהתאם ציר בעקבות שינוי חתך על בסיס הריפוי עדייה	25/05/21
01	עדכון בהתאם ציר בעקבות שינוי חתך על בסיס הריפוי עדייה	25/05/21
מהדורה	תאריך	מהות השינוי

שינויים

פרטי הפרויקט

מזמין	עיריית ערד
חברה מנהלת ניהול הפרויקט	גדיש הנדסה וניהול
אדריכל בנ"י	UDI CARMIL ARCHITECTS
מתכנן ראשי	דרך הנדסה בע"מ
שם הפרויקט	רובע 12 ערד
נושא	100252/1 ,38685-38715
חלקות	

מפפסום הפרויקט

שלבי תכנון				
פ"ע				
ראשוני	מוקדם	מיפי	ממדים	ביצוע
○	○	○	●	○

פרטי גליון

שם תוכ"ת	תכנית זחתכים לאורך מכרז 1
מספר גליון	2714/1-42(1)-1.3
קנ"מ	1:100/1000

סדרת התוכנית

לעיון	לאישור	לסכרז	לביצוע
○	○	●	○

פרטי ההחזרה

מהדורה	תאריך	תכנון	בקרת איכות
00	24/03/21	צביקה	אלכס
02	04/10/21	צביקה	אלכס

מכרז ראשי - אלכס רבין

מתכנן:

דרך הנדסה בע"מ

ניהול תכנון

תכנון תשתיות כבישים תנועה

כתובת: רח' השיטה 100, תל 52582
תל אביב 6713317
טלפון: 077-212-1101
פקס: 077-212-1165
אתר: www.drh-eng.com
דוא"ל: data@drh-eng.com

תכנון זה נעשה תחת בקרה
של מערכת ניהול איכות העבודות
בדרישות תי 9001 : 2015 ISO שאושרה
על ידי מחלקת מדעה מס' 96940

מקום לאישורים, הערות והחתמות:

שם ארגון	תפקיד	תאריך	חותמת וחתימה