

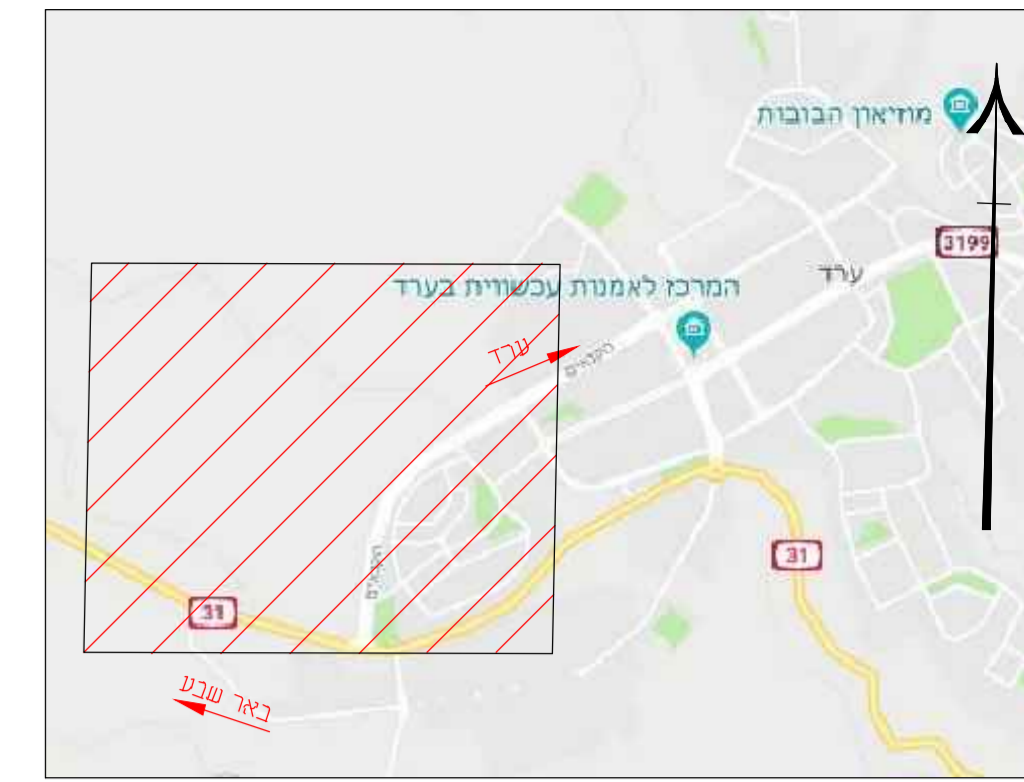
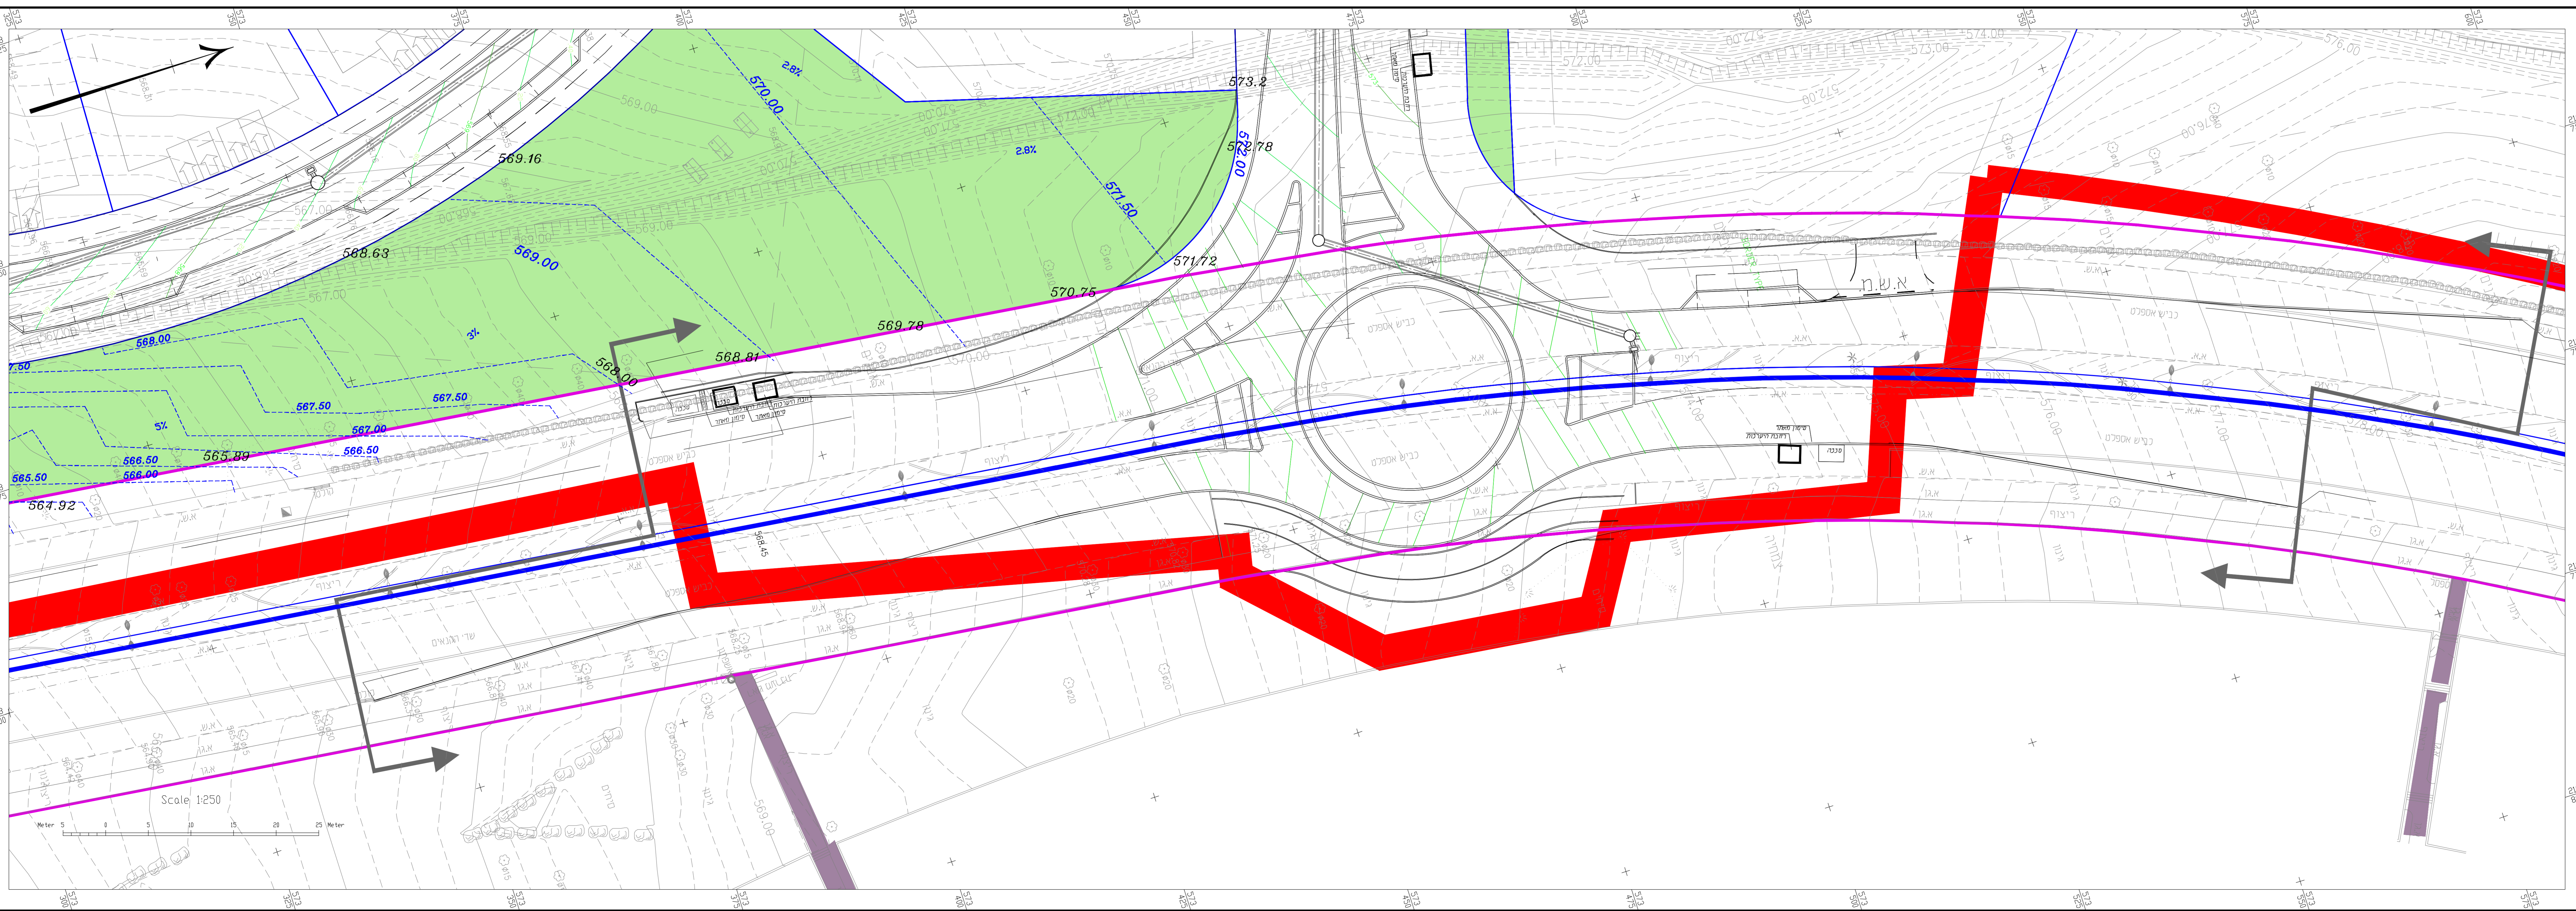


תרשים סביבה

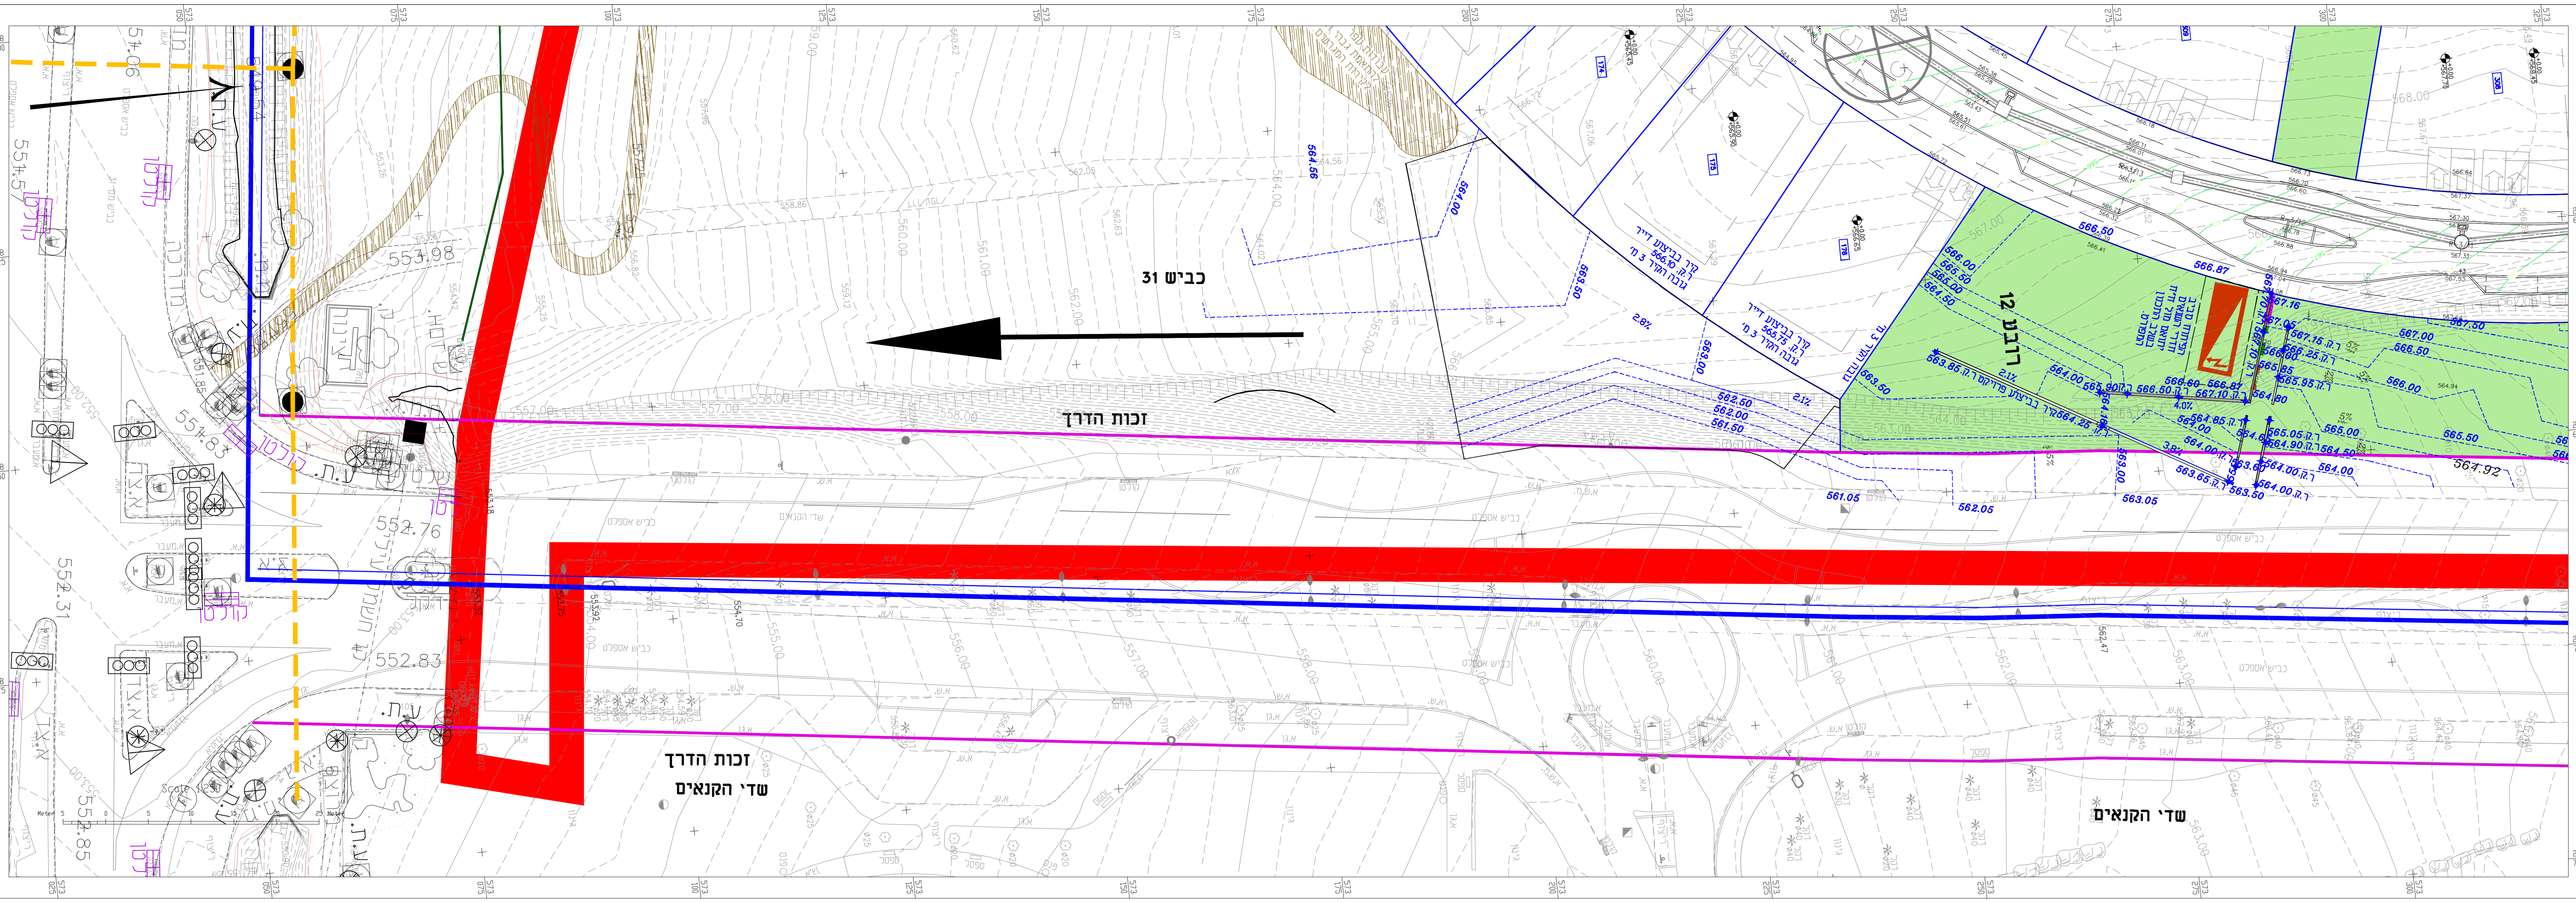

מפתח גליונות

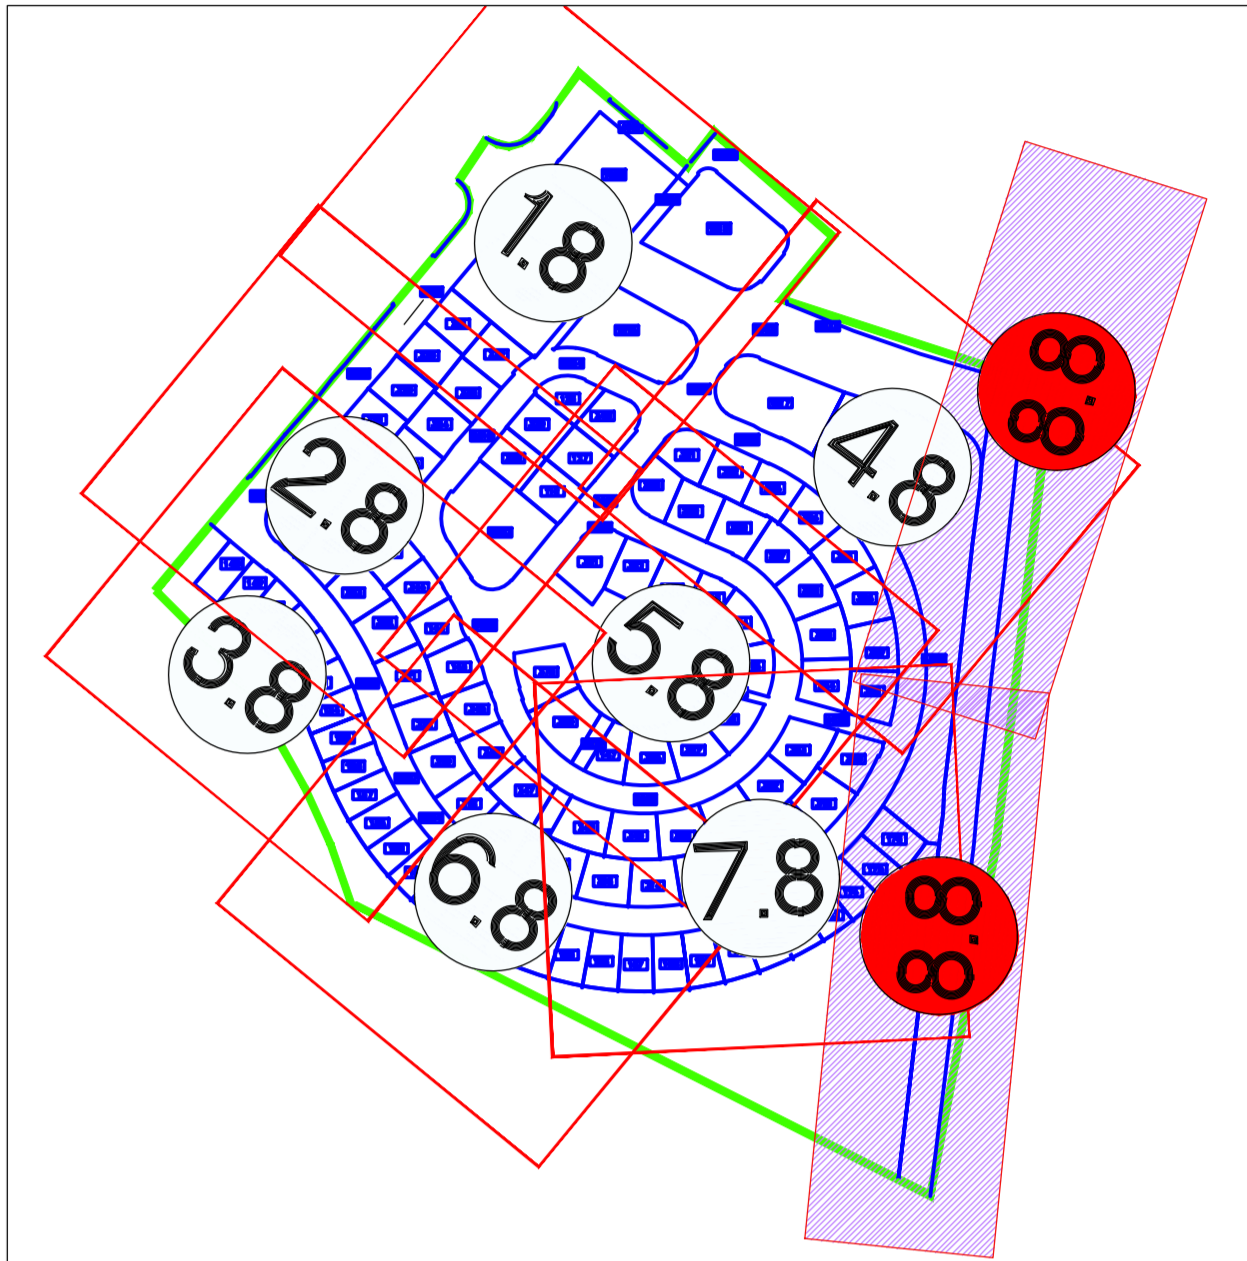

מקרא

	גבול תב"ע
	גבולות מגרש
	גדרים מחוכנים
	גדרים קיימים
	קו רכס
	נק' ממוכה
	קיד מחוכן
	ניקוז מחוכן
	קו הצפה 1.20
	נחל צאלים

מסמך לאישורים, הוראות ותחיתום:

שם ארגון	תפקיד	תאריך	חתימת החתום

שיוניים		10
		09
		08
		07
		06
		05
		04
		03
		02
		01
		00

פרטי הפרויקט

מזימן	מדינת ישראל
הנדסה וניהול	הנדסה וניהול
אדריכל ביור	Udi Carmil Architects
מחנן ראשי	ד"ר הנדסה בע"מ
שם הפרויקט	רובע 12
נוש	עודד
תקציב	100252/1, 38685-38715

מסמך הפרויקט

מ"פ	שלב הבנו
ביצוע	מקדם
	מיפי
	מפורט

פרטי גליון

שם תוכנית	תוכנית גבהים
מכרז	1
מספר גליון	2714/1-21(1)-250-8.8
קני"ט	1:250

מסרת התוכנית

לגיזע	לאישור
לביצוע	לכרז

פרטי התחזורה

מספר תוכנית	תב"ע	תאריך
002	צ"ב"ה	24/03/21
002	צ"ב"ה	04/10/21
002	א"ל"ט	

מחנן:

מחנן ראשי	אלכס רבין
-----------	-----------

ד"ר הנדסה בע"מ

תחום תכנון	תכנון תשתיות
תחום תכנון	תכנון תשתיות
תחום תכנון	תכנון תשתיות

ניחול תכנון

מספר תכנון	רש"ת תכנון 100
מספר תכנון	ד"ר הנדסה בע"מ
מספר תכנון	077-212-1105
מספר תכנון	077-212-1105
מספר תכנון	www.drh-eng.com
מספר תכנון	data@drh-eng.com