

10	
09	
08	
07	
06	
05	
04	
03	
02	
01	13/06/21 ערובת חוקים
מודד	מורח שיעני
שינויים	

**פרמי הפרויקט**

מדינת ישראל  
**גדיש**  
 הנדסה וניהול  
 Udi Carmil Architects  
**דור הנדסה בע"מ**

**שם הפרויקט**  
 רובע 12 ערד  
**נוש**  
 100282/1, 36868-36715  
**חלוקת**

**מסמך הפרויקט**

פ"ע	שילבי הכנון
ראשוני	מוקדם
ביצוע	סופי
o	e

**פרמי גליון**  
**תכנית הוט**  
**מכרז 1**  
 2714/1-33(1)-500-1.2  
**ק"מ**  
 1:500  
**מסרת התוכנית**  
 לעיון לאישור לכרזו לביצוע

**פרמי המחזור**

מורד	האריך	הכנון
08	24/03/21	אילנס
01	13/06/21	אילנס


מסמך ראשי - אילנס רבין  
**מתכנן:**

**דור הנדסה בע"מ**

**תכנון תשתיות**  
 תכנון תשתיות כבישים תנועה  
 רח' היסטיאק 100 ת"ד 62662  
 תל אביב 6101707  
 077-212-1101  
 077-212-1100  
 www.dor-eng.com  
 data@dor-eng.com

**ניחול תכנון**  
 רח' היסטיאק 100 ת"ד 62662  
 תל אביב 6101707  
 077-212-1101  
 077-212-1100  
 www.dor-eng.com  
 data@dor-eng.com

תכנון זה נעשה תחת בקרה של כשרות ניחול איכות התוכנית ברישיון ח"י 205 2005 250 שישוערה ע"י ר"ר מרדכי ברוךמנחם 2005 250

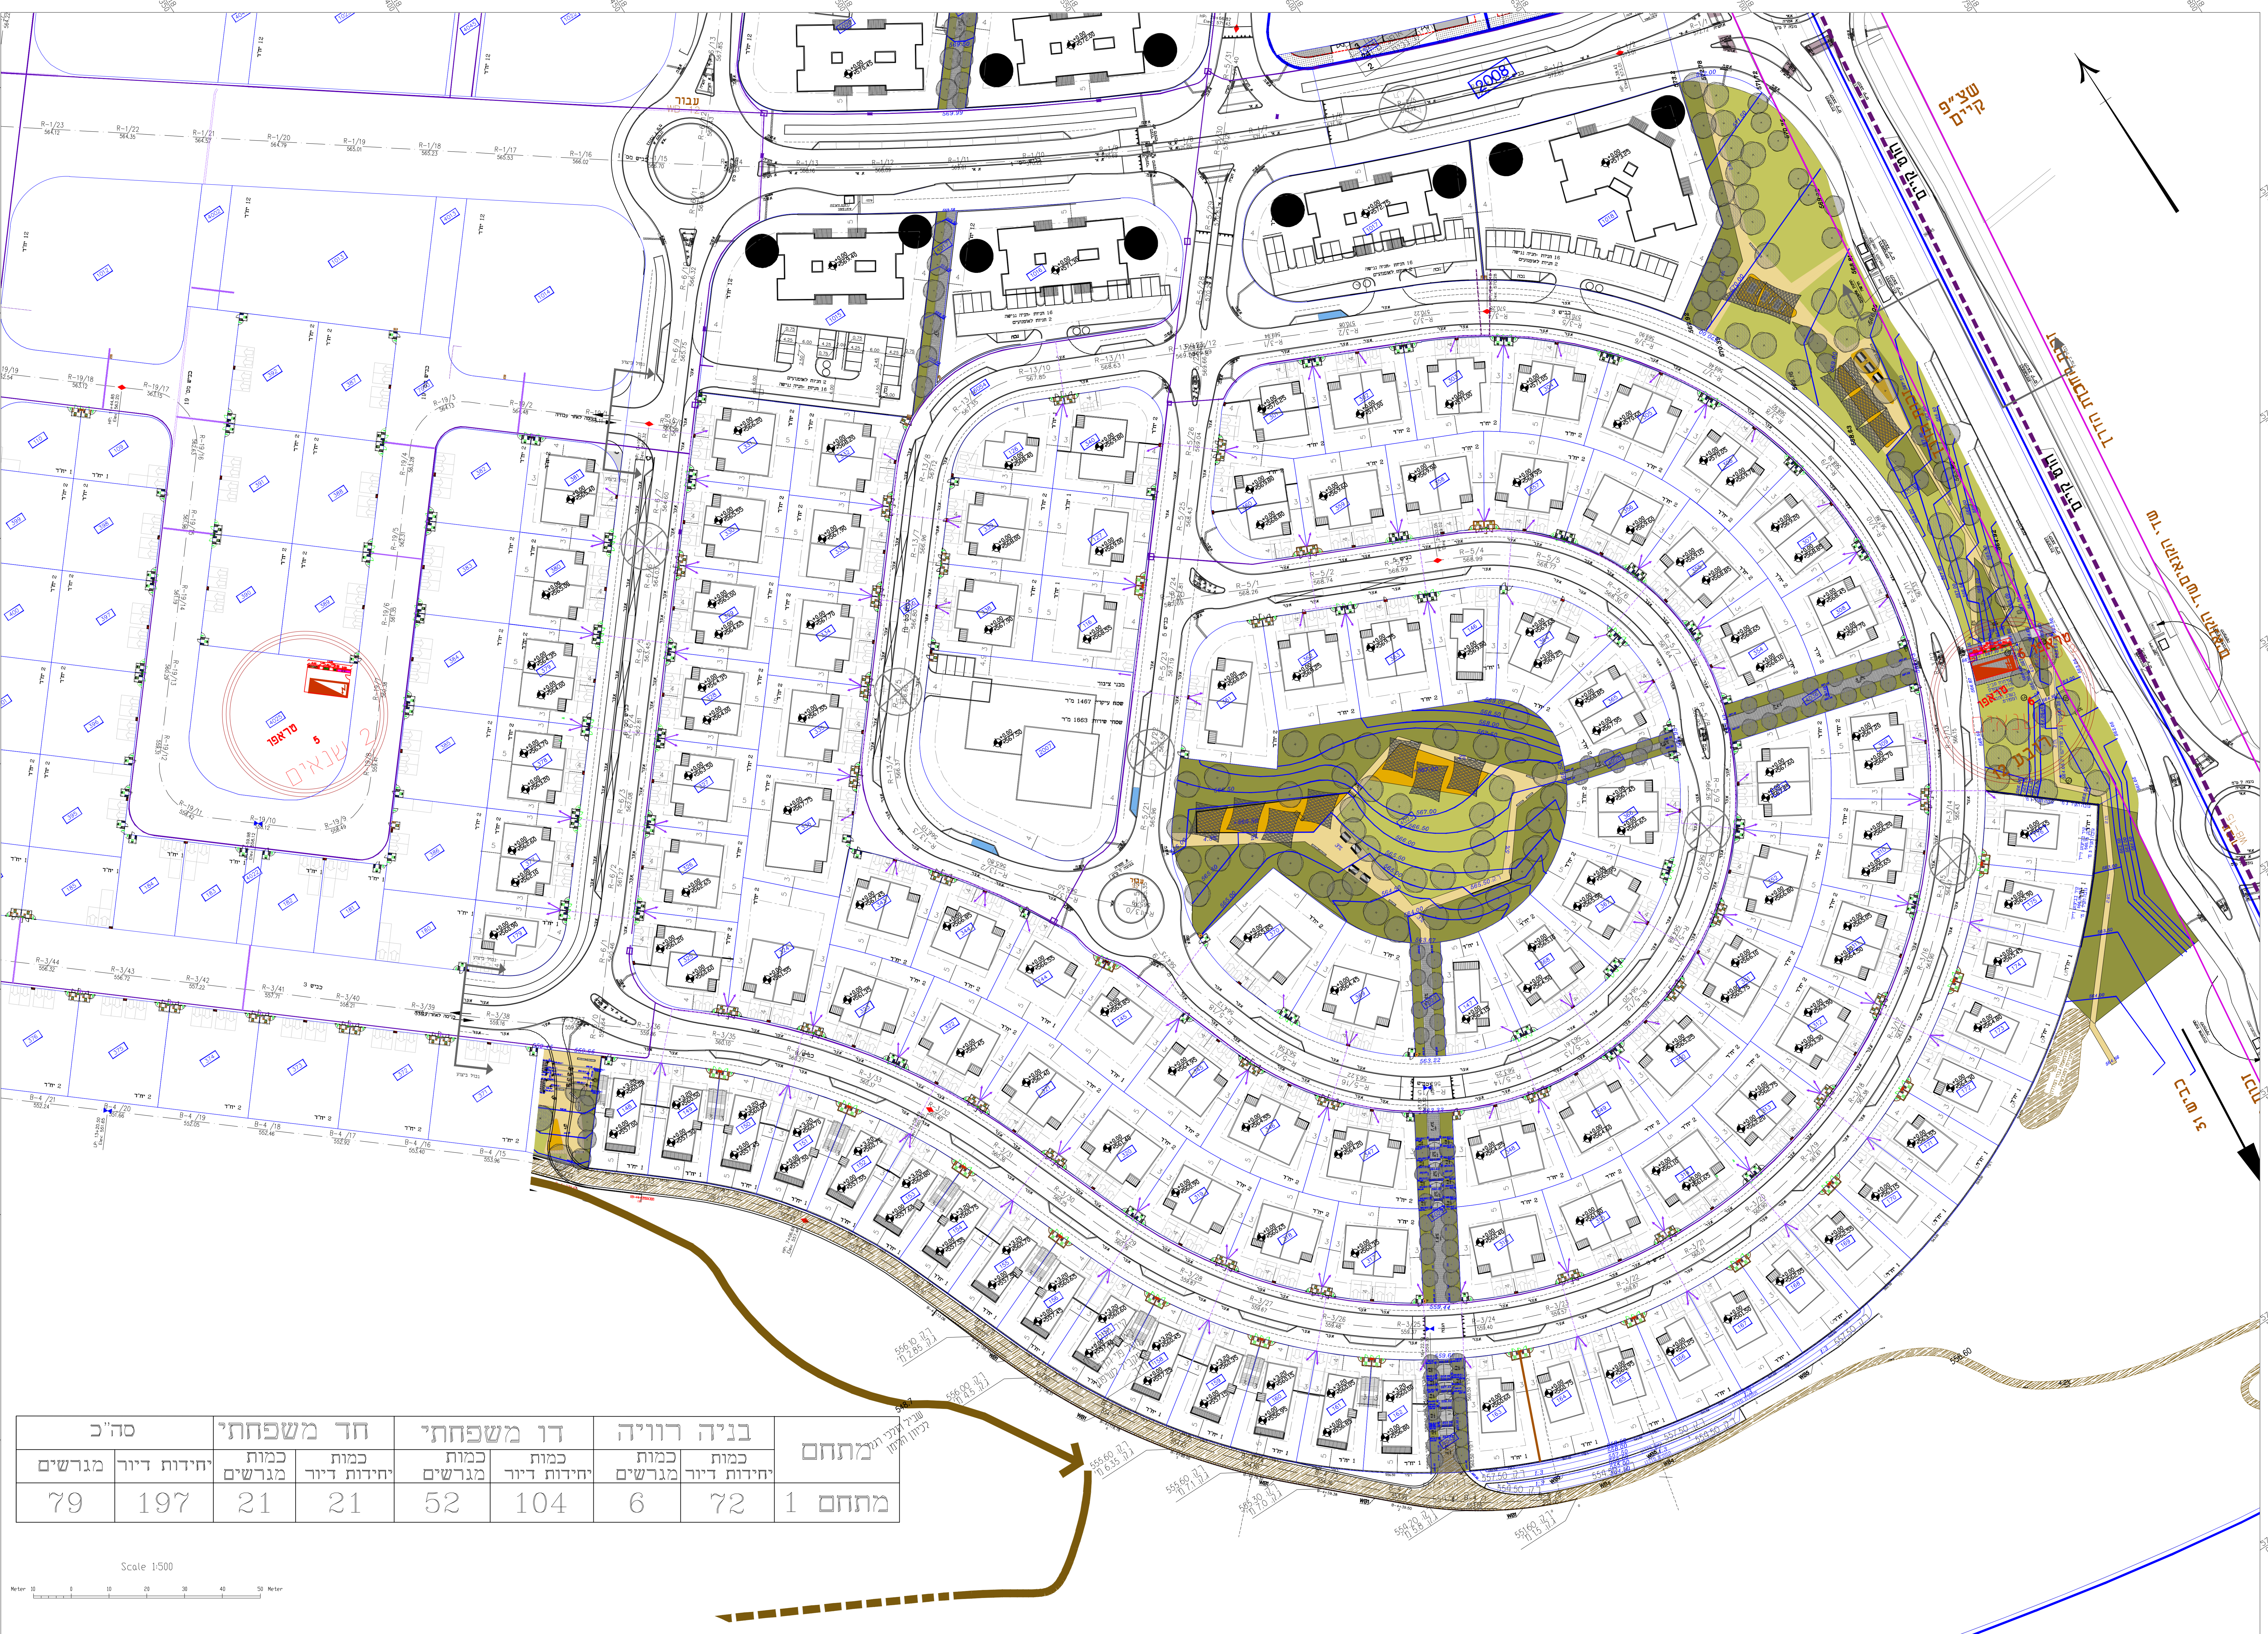

מתחם	בניה רוויה	דו משפחתי	חד משפחתי	סה"כ
מתחם 1	כמות מגרשים 6	כמות יחידות דיור 104	כמות מגרשים 52	כמות יחידות דיור 197
	כמות מגרשים 72	כמות יחידות דיור 79	כמות מגרשים 21	כמות יחידות דיור 79

