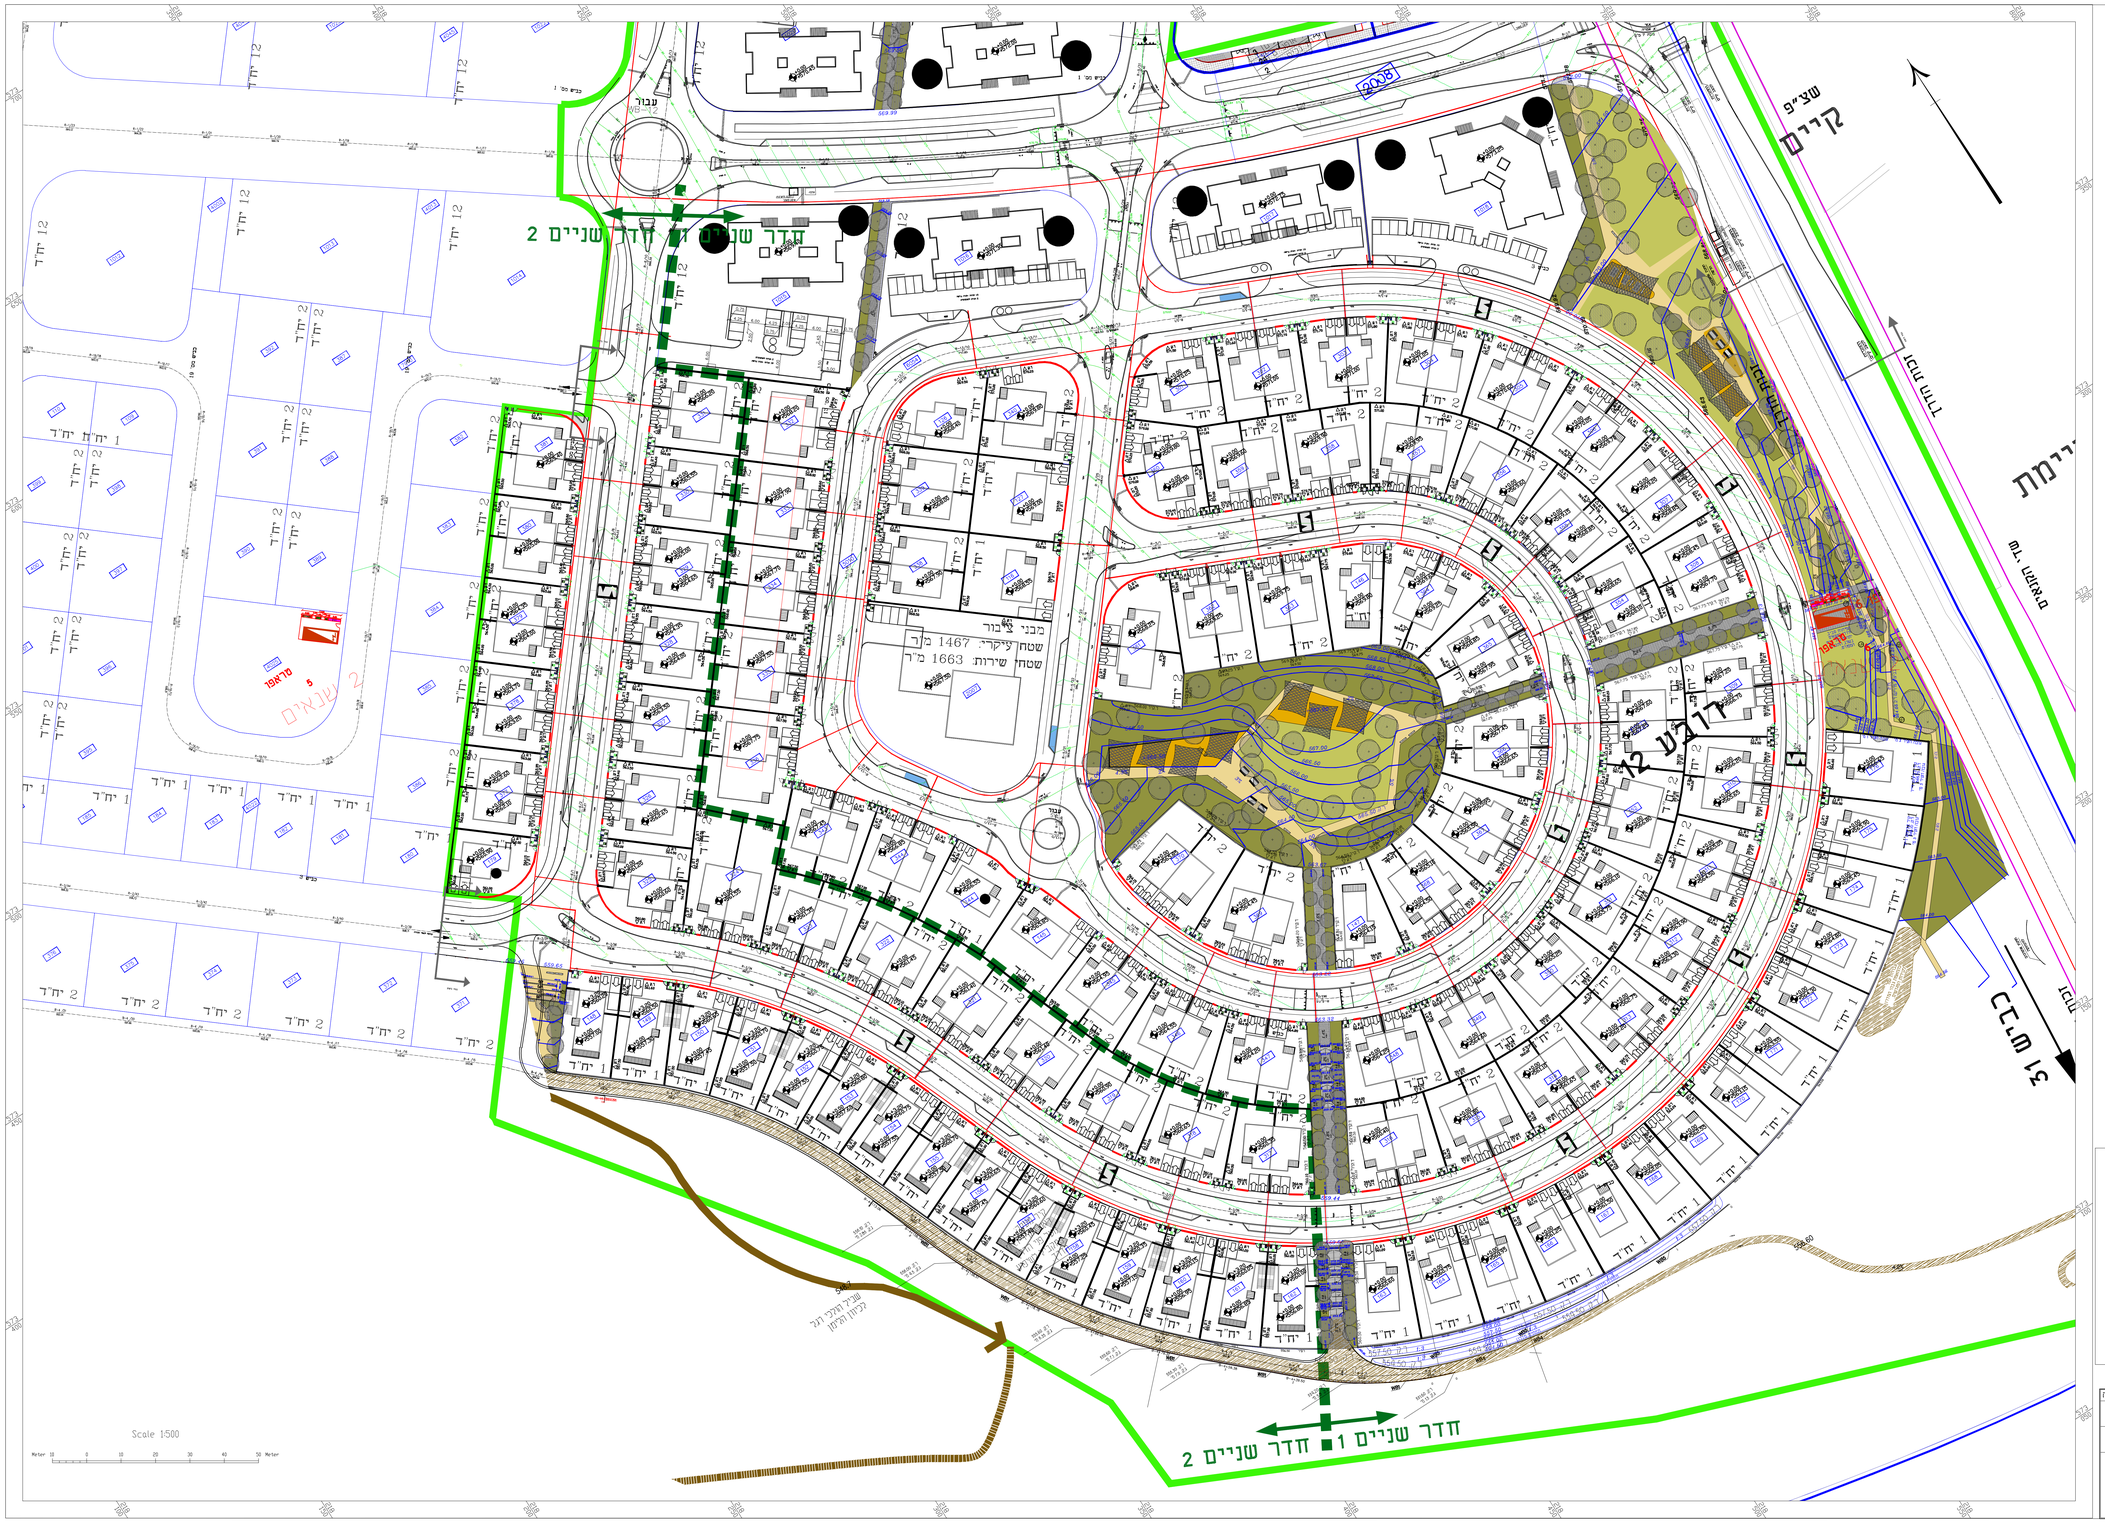

תרשים סביבה

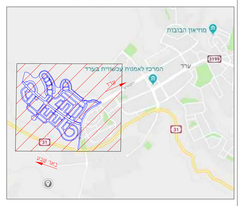

מפתח גליונות

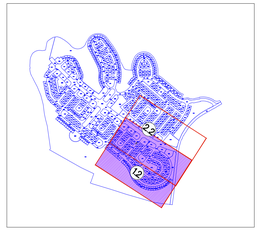

מקרא

- גבול חב"ע
- גבולות מגרש
- נבדים מתוכננים
- חשמל
- כניסה לרכב
- גבול ביצוע
- גבול חלוקה חשמל לחדרי שניים

פקוח לאישורים, הערות והוחמסות:

שם ארגון	תפקיד	תאריך	חותמת והוחמה

סדרה	תאריך	שינוי	
10			
09			
08			
07			
06			
05			
04			
03			
02			
01	13/06/21	עדכון חוכים	

שינויים

פרטי הפרויקט

מזמין:	עירית ערד
חברה מנהלת וניהול הפרויקט	גדיש הנדסה וניהול
אדריכל ביצוע:	Udi Carmil Architects
מתכנן ראשי:	דרך הנדסה בע"מ
שם הפרויקט:	רובע 12 ערד
גוש	100252/1 ,38685-38715
חלקות:	

טפסים הפרויקט

שלבי תכנון				מ"ע
ראשוני	מוקדם	סופי	ממוקד	ביצוע
○	○	○	●	○

פרטי גליון

שם תוכנית:	תכנית חשמל מכרז 1
מספר גליון	2714/1-31(1)-500-1.2
קנ"מ	1:500

מטרת התוכנית

לעיון	לאישור	לסכרון	לביצוע
○	○	●	○

פרטי המהדורה

סדרה	תאריך	תכנון	מיקום מבנים
00	31/3/20	עדו	צביקה
01	13/06/21	אורון	צביקה

מהנדס ראשי - אלכס רבין

מתכנן:

דרך הנדסה בע"מ

ניהול תכנון
תכנון תשתיות כבישים תנועה

כתובת	רח' המסגרים 100, תא 52562 תל אביב 6713317
טלפון	077-212-1101
פקס	077-212-1105
אינטרנט	www.drh-eng.com
דוא"ל	data@drh-eng.com

תכנון זה נעשה תחת בקרה
של מערכת ניהול איכות העמידת
בדרישות תקי 2015 :ISO 9001 ואמינות
עבר ידי מחיר בהשגה מס' 36940