

- קו בירוב 200 מ"מ  
PVC SN-8 Ø8"
- קו בירוב מאסף קיים  
500 מ"מ  
PVC SN-8 Ø20"

פרטי מדידה

שם המודד: אבנר שיאון  
סוג מדידה: מפה טופוגרפית  
תאריך מדידה: 21/03/2019  
הערות למדידה:

הערות:

1. יש לבדוק את המצב הקיים לפני תחילת העבודה, במיוחד בחיבורים אל חאסם קיימים.
2. היטם הפנתות והחיבורים הקיימים בעבר, כאשר קיים סיכויים של נזק.
3. יש להשאיר את העבודה עם הגורמים החשאיים למשך זמן (בוקר, חשול, מים וכו').
4. יש לשמור על חתום היטם של 3 מ"מ מחשבות קיימות. אלא אם צוין אחרת.
5. יש להטות כלל אמצעי הבטיחות הנדרשים.
6. החזקת מנבן לכיפוף רק אם קיים רוחץ בניה בחוקי ותקנה כל האפשריים.
7. להאמין להשקעות האחרות המפורטות, השמל וכו'.
8. יצירת מ"מ מפורטת מתבצע מתחילת עבודת ה-10 מ"מ מוקדם.
9. יש לשמור על מרחק של 5 מ"מ מקו המריות.
10. מטרות יבוצעו ברוחב של 1 מ"מ לפחות מתחתית השחיתות שתאחר בגישש יוד.
11. חשוקי השחיתות של קוטרם יהיה לא פחות מ-2 מ"מ תחת כלל אמצעים קיים ולא פחות מ-15 מ"מ מותרות למחצית העומת ניבן קיימות.
12. סיגוס קיי מקורו בתחנה רוא משטר.

מחזורת: תאריך תאור עדכון / אסמכתא / יום העדכון אישר  
כל הנושאים שגורו להכרת איש - תרגום סביבה וירידומית.  
או לשלש נספח זה, כעשה בו שימוש או להפיצו כלא אישר בכתב.



הנדסת סביבה והידרולוגיה  
רח' הגורן 6  
פארק תעשייה עמר  
טל': 08-6440914  
פקס: 08-6440918

שם עבודה: ערד - רובע 12

שם תכנית: תנוחה וחתך לאורך  
כביש 5-גיליון 3

מס' פרויקט מתכנן: 9920  
קב"מ: 1:250

הוכן עבור: תאגיד מיינונת הדרום

מסרה: לעיון (F) / לאישור (FA) / למכרז (M) / לביצוע (C)



מחזורת: תאריך: 06/04/2021  
עבר ת. עמרי ר. אמיר א.  
תכנן: בוק אישר

מיטום פרויקט:

R:\store\9920\9920-01\תכנן מטרט\9920-01\הגב 12 ערד-A.dwg

שם קובץ האילנות: 9920-01-A.dwg

שם קובץ הדפסה: 5.3

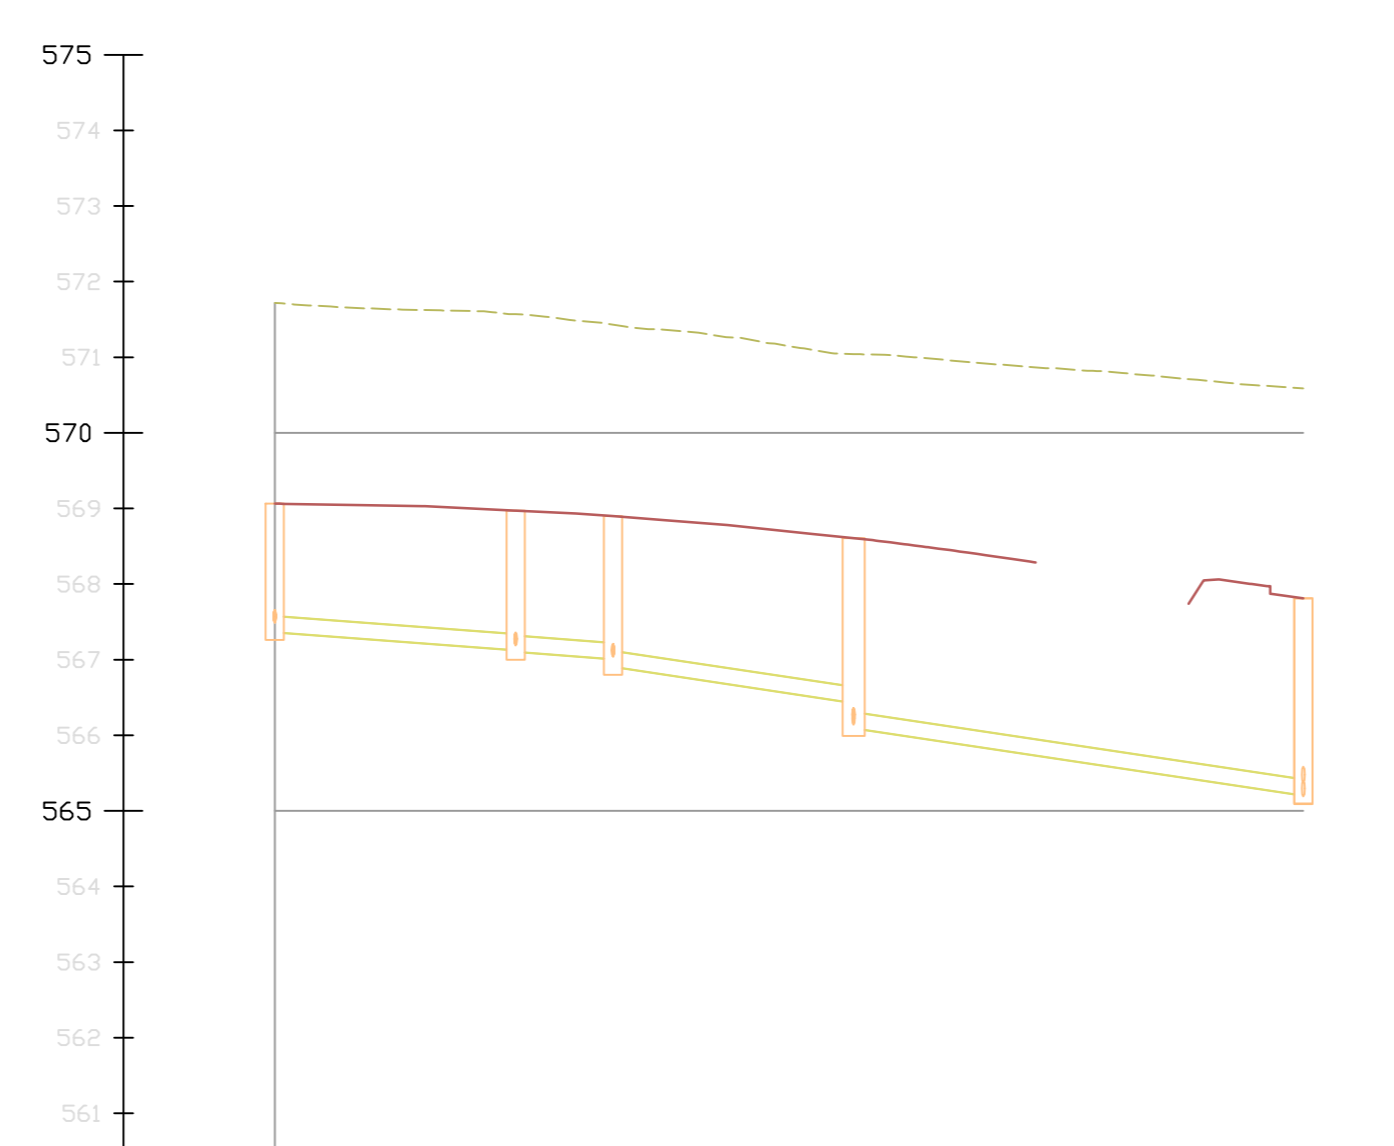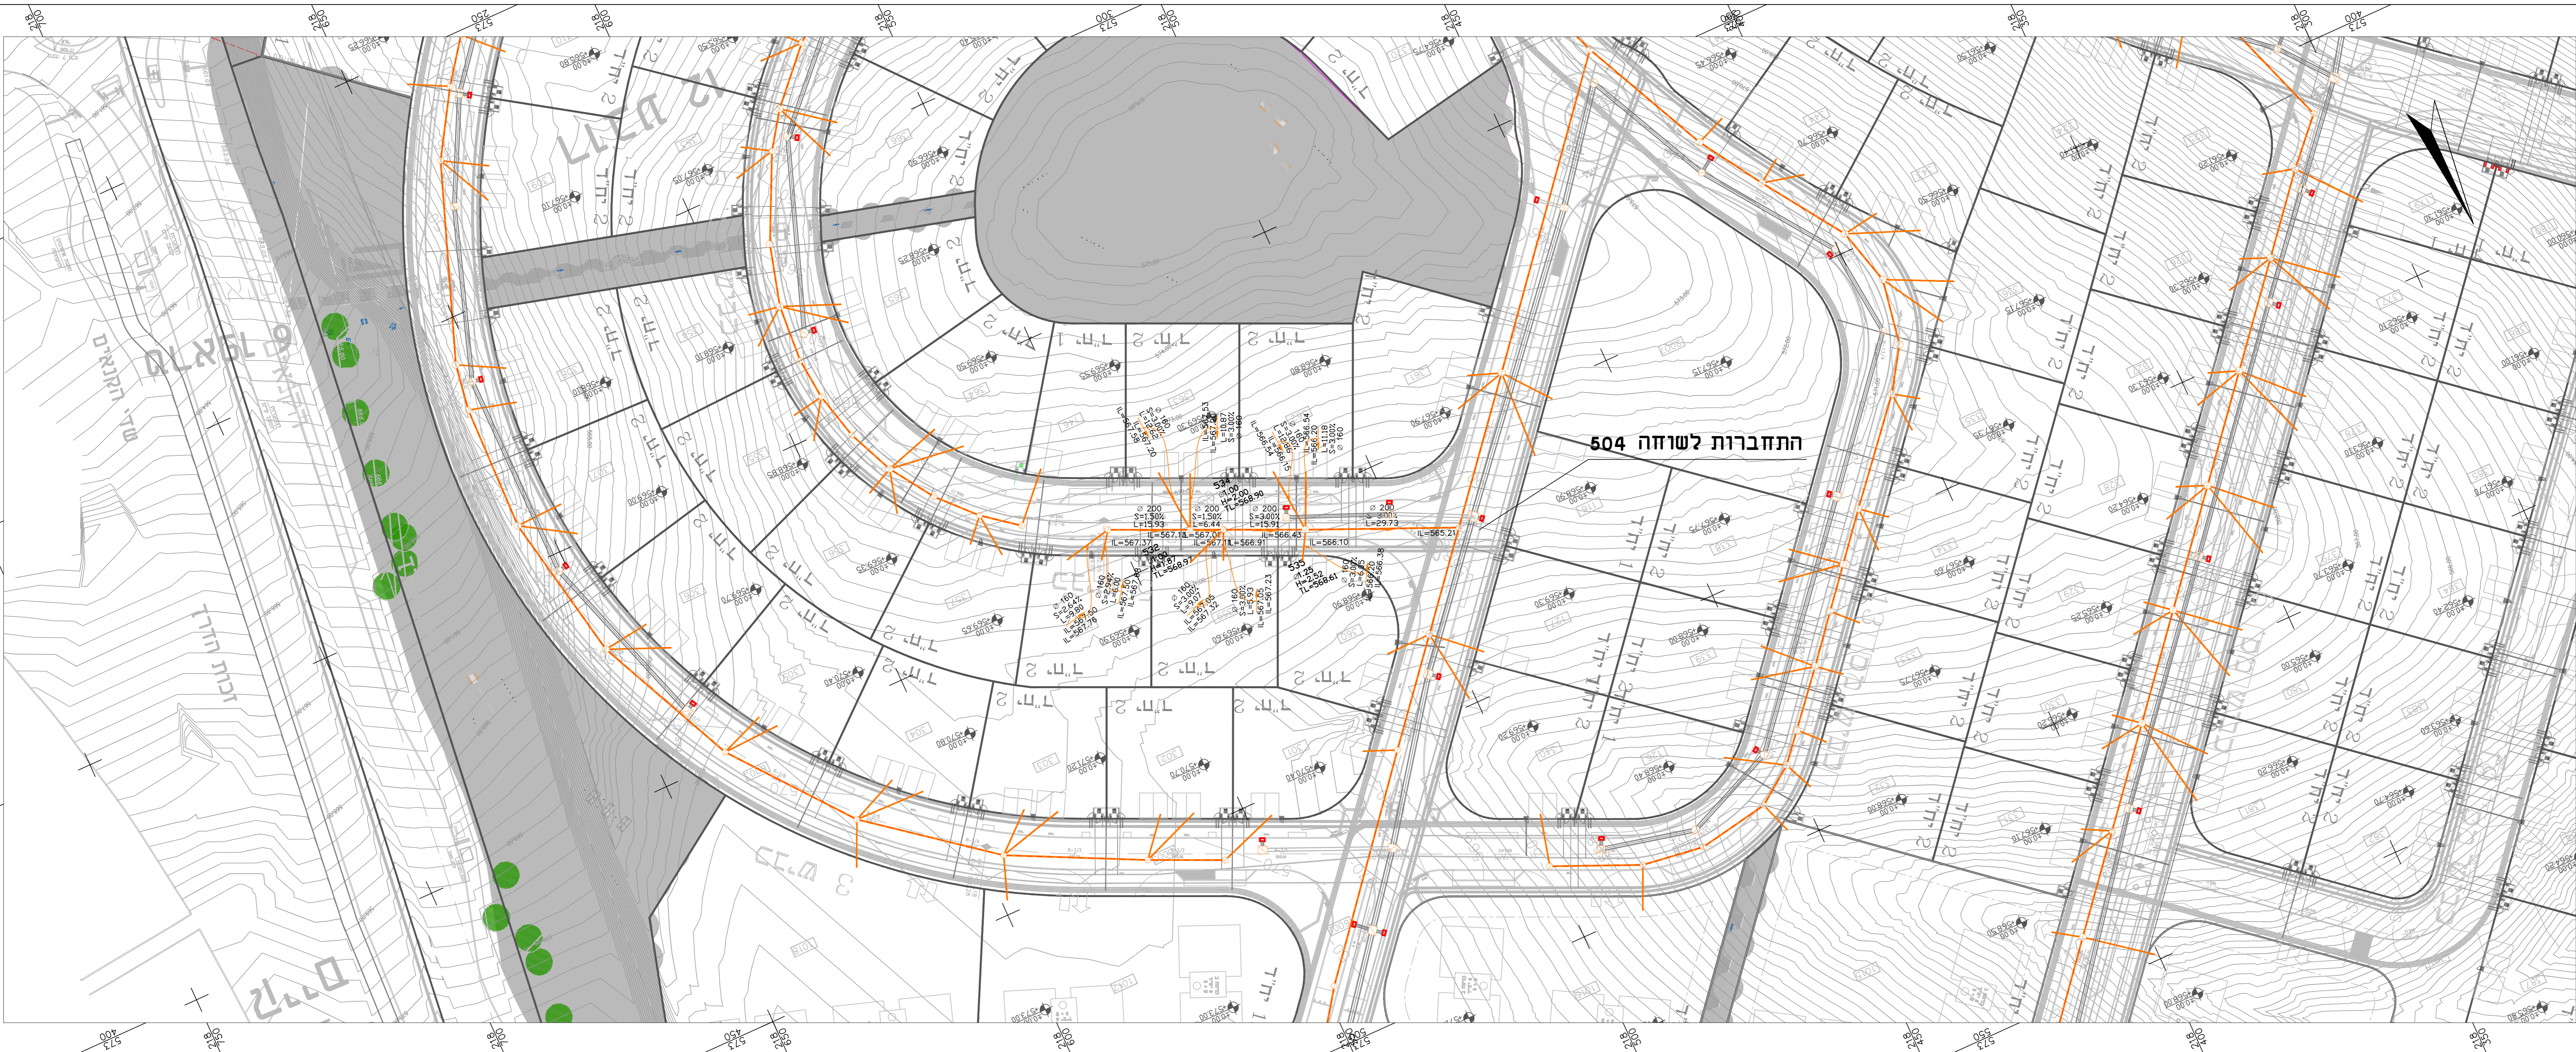

MANHOLE SIZE	מ"מ	מ"מ	מ"מ	מ"מ	מ"מ
MANHOLE NAME	531	532	534	535	504
EXIST ELEVATION	571.79	571.57	571.43	571.04	570.99
DESIGN ELEVATION	569.06	568.97	568.90	568.61	567.81
INVERT LEVEL OF PIPE INOUT	567.37	567.17	567.05	566.76	566.21
MANHOLE BOTTOM LEVEL&DEPTH	567.37 / 0.00	567.17 / 0.00	567.05 / 0.00	566.76 / 0.00	566.21 / 0.00
SLOPES	S=1.50%	S=1.56%	S=1.00%	S=3.00%	S=28.64%
PIPE DIAMETER	Ø200	Ø200	Ø200	Ø200	Ø200
DISTANCE	15.94	6.44	15.91	29.75	
CUMULATIVE DISTANCE	0.00	15.94	22.37	48.33	

קב"מ: 1:500/100  
צורה: area-A-road-5-3