


מקרא מפה

 

- מקרא**
- קו מים 63 מ"מ PE100 SDR 13.6 #2"
  - קו מים 250 מ"מ PE100 SDR 13.6 #10"
  - קו מים 160 מ"מ PE100 SDR 13.6 #6"
  - קו מים 110 מ"מ PE100 SDR 13.6 #4"
- הידרנט כפול**
- הידרנט**



**פרטי מדידה**

שם המודד: אבנר שיאון  
 סוג מדידה: מפה טופוגרפית  
 תאריך מדידה: 21/03/2019  
 הערות למדידה:

- הערות:
- יש לבדוק את רצפת המים לפני תחילת העבודה במידות ובחבירות אל הים קיימים
  - מיטת הפיתוח והמחשבים הקיימים משוער, לאחר קיום קיימים של כלבע
  - יש להסגיר את המדידה עם הרשומים והאישורים הרלוונטיים (חשבונית, חשבונית, חשבונית)
  - יש לשלם על תשלום מימון של 3 מ"מ מתשלום קיימות, אלא אם כן אחרת
  - יש לשלם בכל אמצעי הביטוח הנדרש
  - למטרות היעילות המינימלית, יש להסגיר את המדידה עם הרשומים והאישורים הרלוונטיים
  - יש להשתמש בשירותי מדידה מוסמכים או רשומים
  - יש להשתמש בשירותי מדידה מוסמכים או רשומים

10/05/21 שני מיטת הרושם בענפי דרום ומרכז אזור א  
 מדידה / תאריך: תאריך / עבודה / אספקה / יום העבודה / אישור  
 כל הנתונים שפורטו למעלה אינם – הנדסת טכניקה והידרולוגיה.  
 אין לשלם עבור המדידה, העבודה או שימוש או להפיק כלל אישור בכח.

**אנקו**

**הנדסת סביבה והידרולוגיה**  
 רח' הרושם 4  
 סניף: 08-4460914  
 מסמך: 08-4460918

**שם עבודה:** ערד – רובע 12

**שם תכנית:** תנוחה כנכית – תכנית מים


מס' פרויקט מתכנון: 9920 קב"מ: 1500

הוכן עבור: תאגיד המים מעיינות הדרום

מטרה: כתיוב (ח) / באישור (א) / נכונות (ד) / נכונות (מ) / נכונות (ס)

01 10/05/2021 ע. עטר. ח. עמיר. ר. א. א. א.  
 00 06/04/2021 ע. עטר. ח. עמיר. ר. א. א. א.  
 מדידה / תאריך: תכנון / תכנון / אישור

מיקום פרויקט: R:\store\9920-01\DWG\9920-01\רובע 12 ערד - 9920-A.DWG  
 שם תוכנית: 9920-01-A.DWG  
 שם תוכנית הדפסה: main

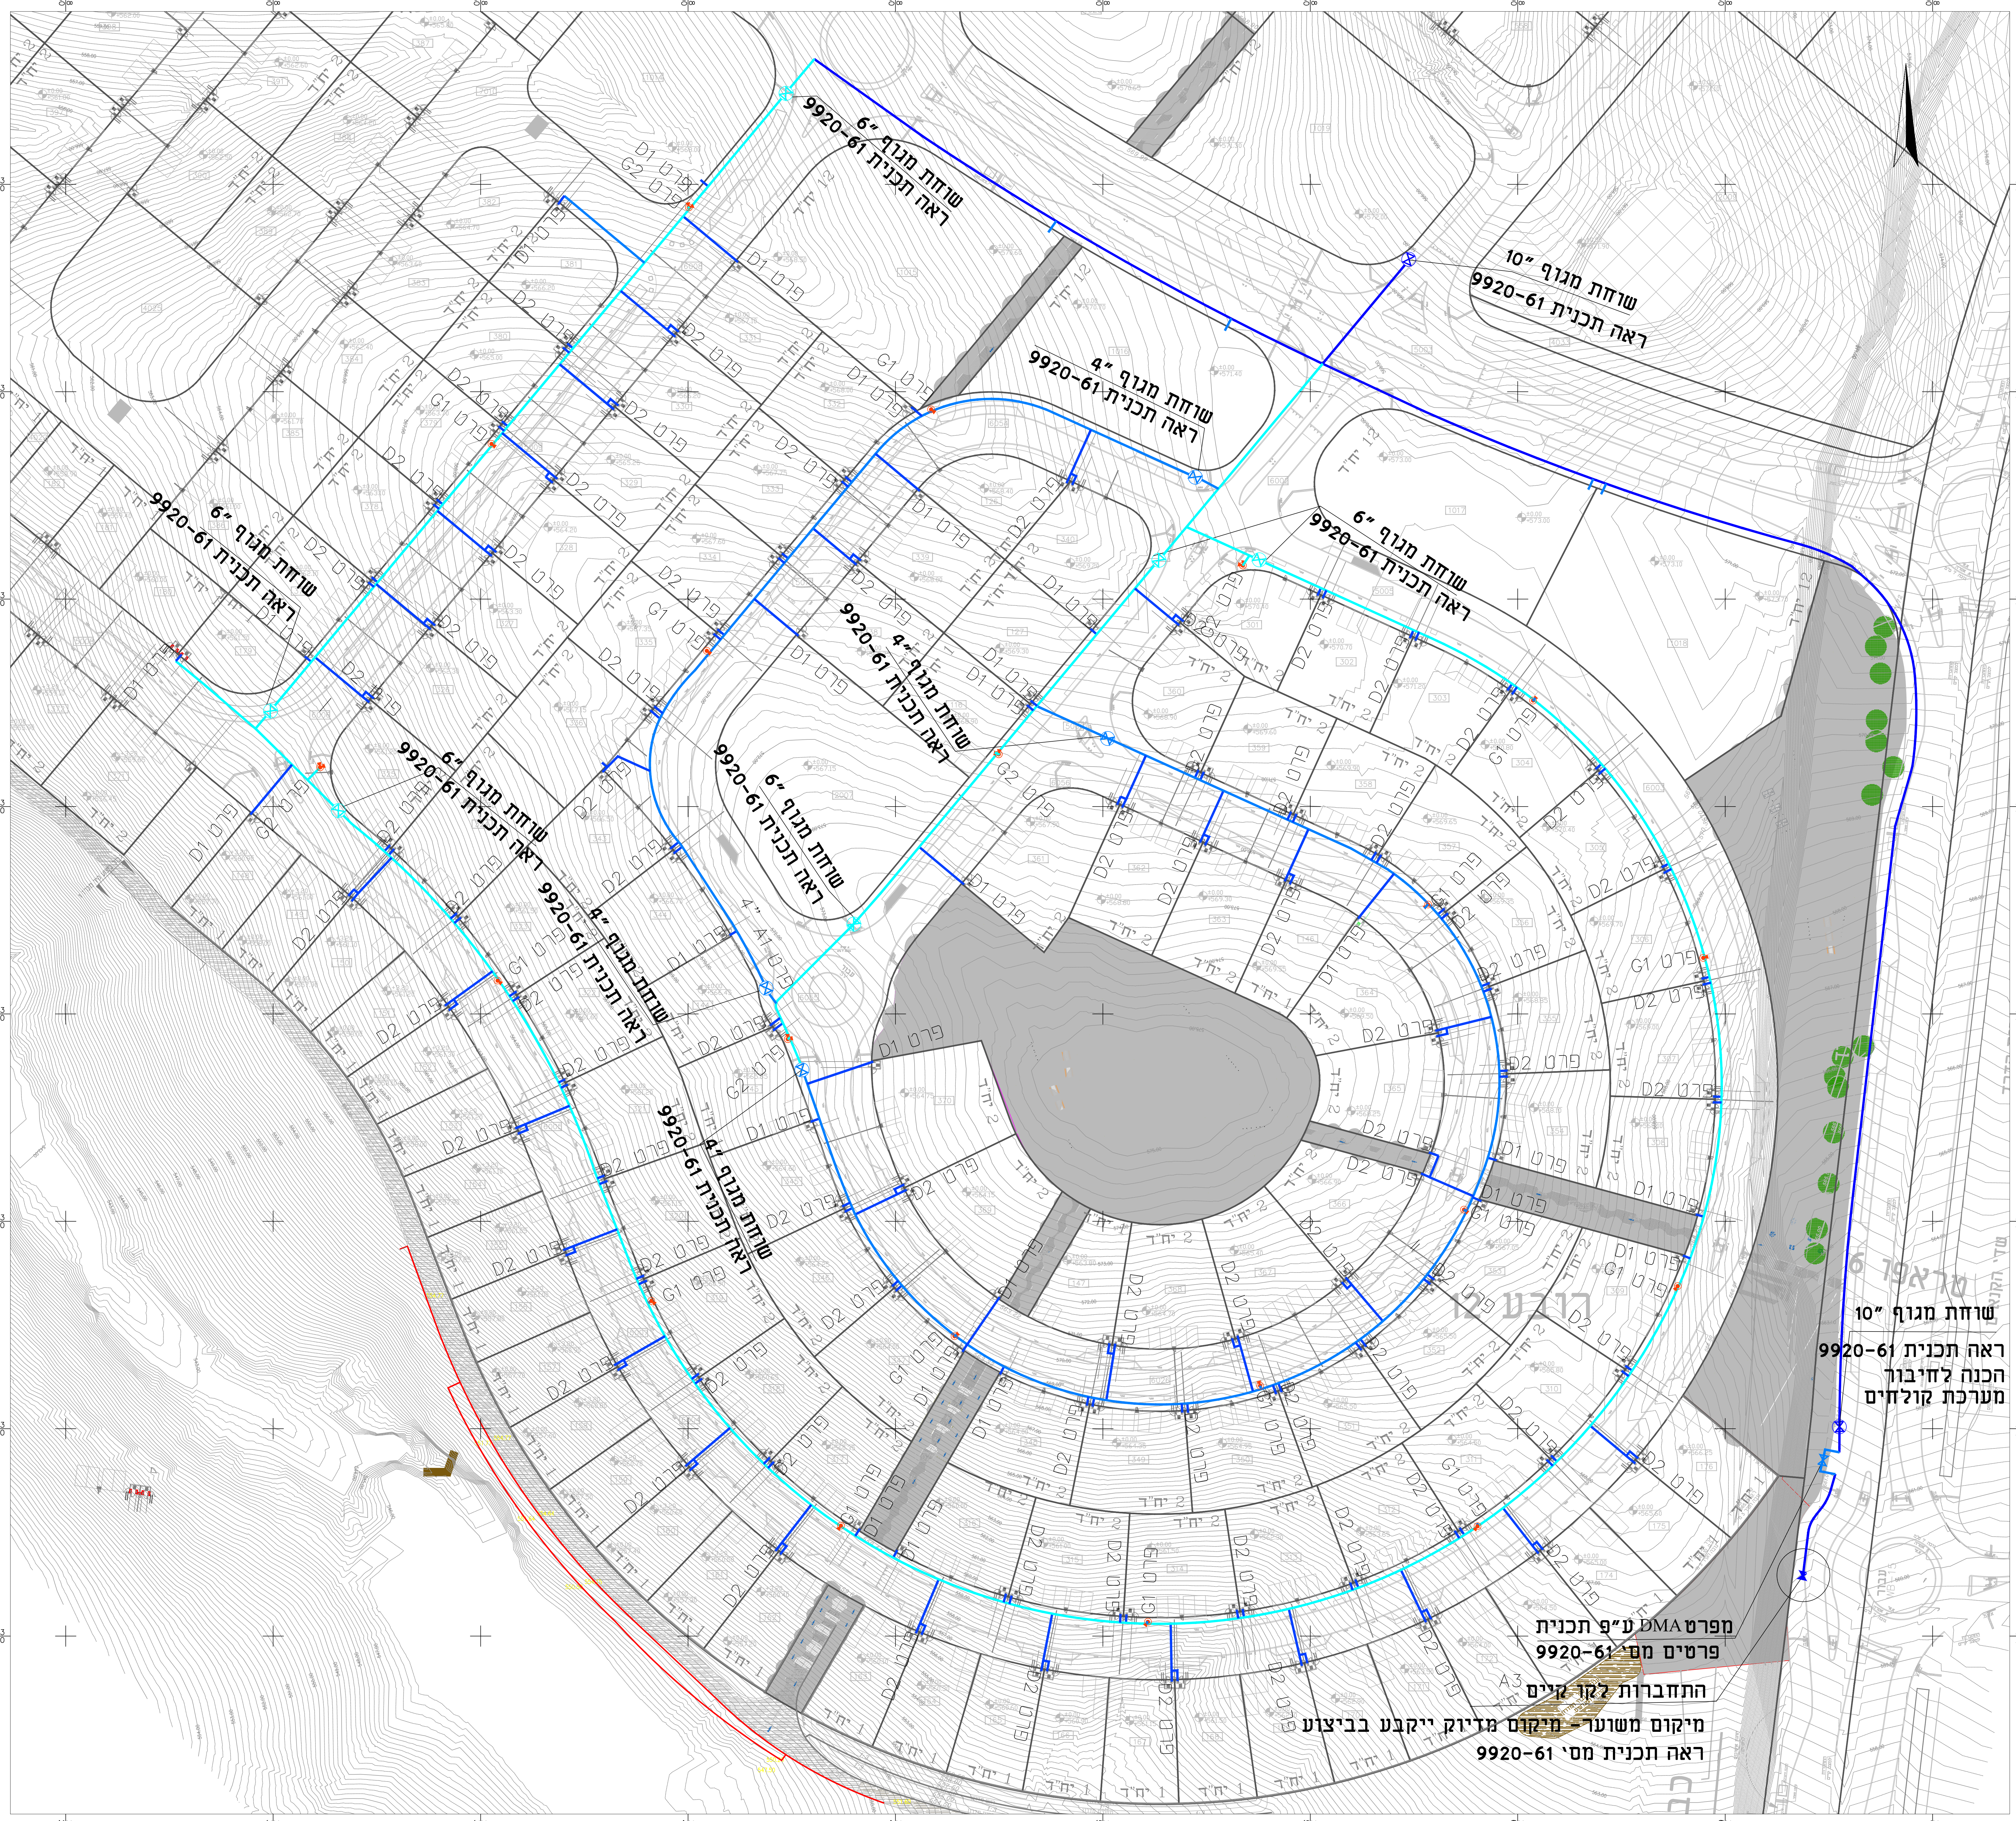

**שוחרת מגוף 10\"/>**

**ראה תכנית 9920-61 הכנה לחיבור מערכת קולחים**

**מפרט DMA ע"פ תכנית פרטים מס' 9920-61**

**התחברות לקו קיים מיקום משוער – מיקום מדידה ייקבע בניצוץ ראה תכנית מס' 9920-61**