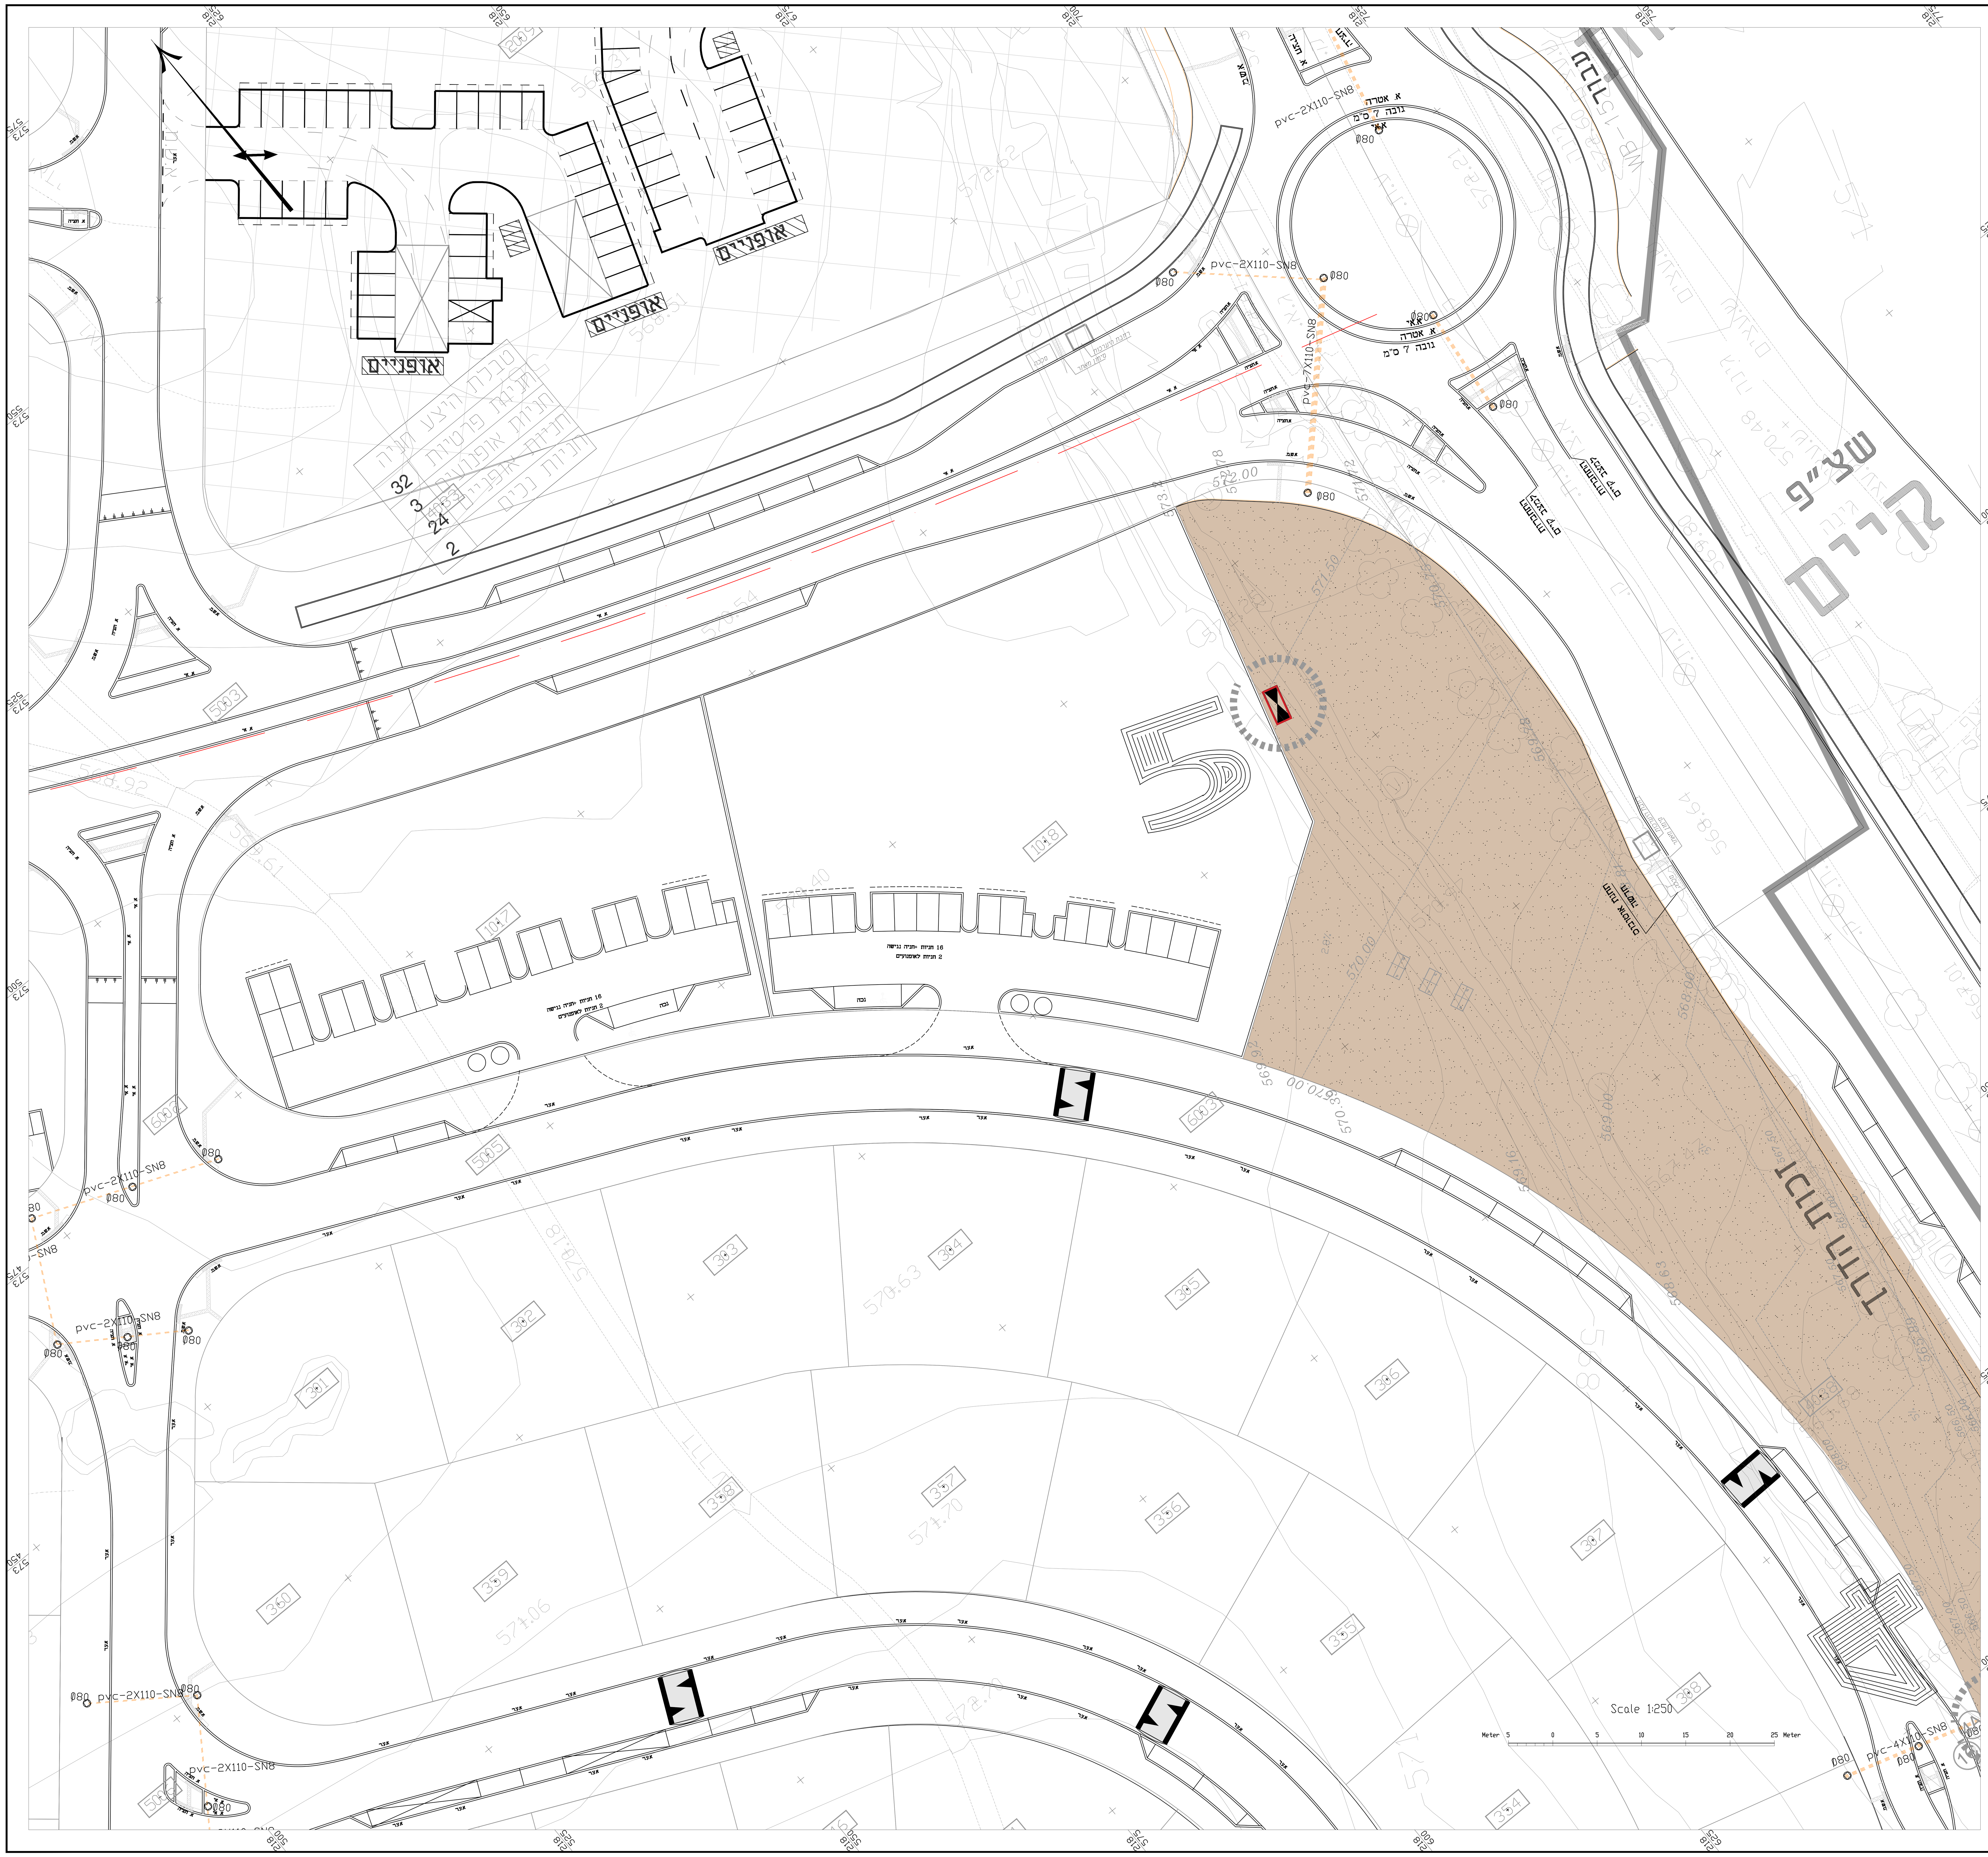

תרשים סביבה

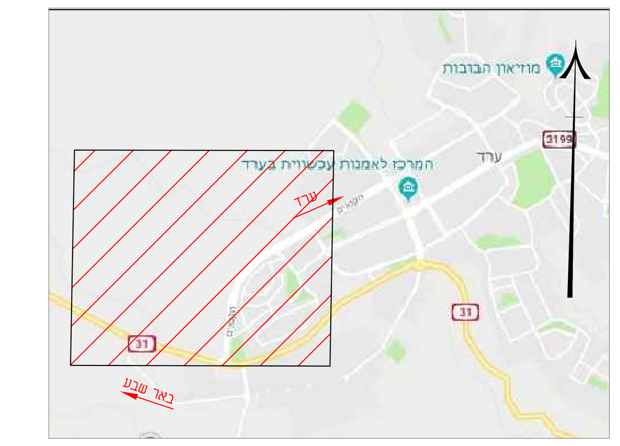

מפתח גליונות

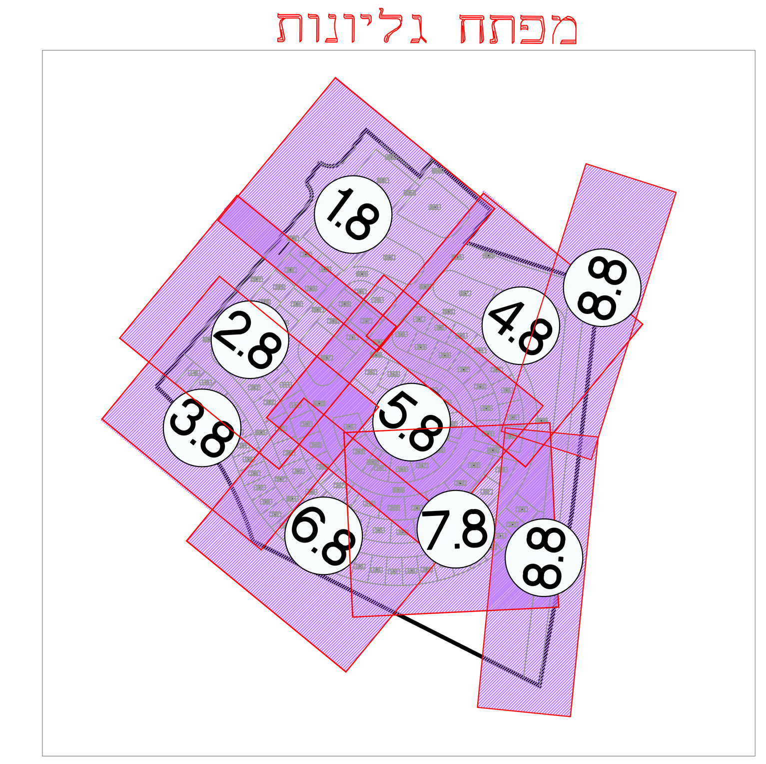

מקרא להכנה להשקיה

☒	מיקום ראש מערכת
2x4"	שרוולי PVC בעומק 1.0 מ מפני הכביש
◯	תא בטון בקוטר 80 ס"מ עם מכסה יצקת בקוטר 60 ס"מ עליו כתוב השקיה

שינויים

מהדורה	תאריך:	מהות השינוי
10		
09		
08		
07		
06		
05		
04		
03		
02		
01	16/06/2021	עדכון קיר תומך ד. ביוב וגבול עבודה

פרטי הפרויקט

מזמין:	עיריית ערד
חברה מנהלת וניהול הפרויקט:	גדיש הנדסה וניהול
אדריכל בינוי:	Udi Carmil Architects
מתכנן ראשי:	דרך הנדסה בע"מ תכנון הנדסה אזרחית
שם הפרויקט:	רובע 12 ערד
גוש:	100252/1 ,38685-38715
חלקות:	

סטטוס הפרויקט

ראשוני	מוקדם	סופי	מפורט	ביצוע
שלבי תכנון				פ"ע
○	○	○	●	○

פרטי גליון

שם תוכנית:	מתחם 1-תכנית חציות השקייה - גליון 4
מספר גליון	2714/1-384-mit1-irr-4.8
קנ"מ	1:250

מטרת התוכנית

לעיון	לאישור	למכרז	לביצוע
○	○	●	○

פרטי המהדורה

מהדורה	תאריך	תכנן	ביקורת פנימית
00	25/03/2021	נורית	ארז
01	16/06/2021	נורית	ארז

מתכנן:

צורנמל טורנר.
אדריכלות נוף
טל 03-5273632
הרכבת 22 ת"א 6618301
office@tstr.co.il
www.tstr.co.il

מקום לאישורים, הערות וחתימות:

שם ארגון	תפקיד	תאריך	חותמת וחתימה