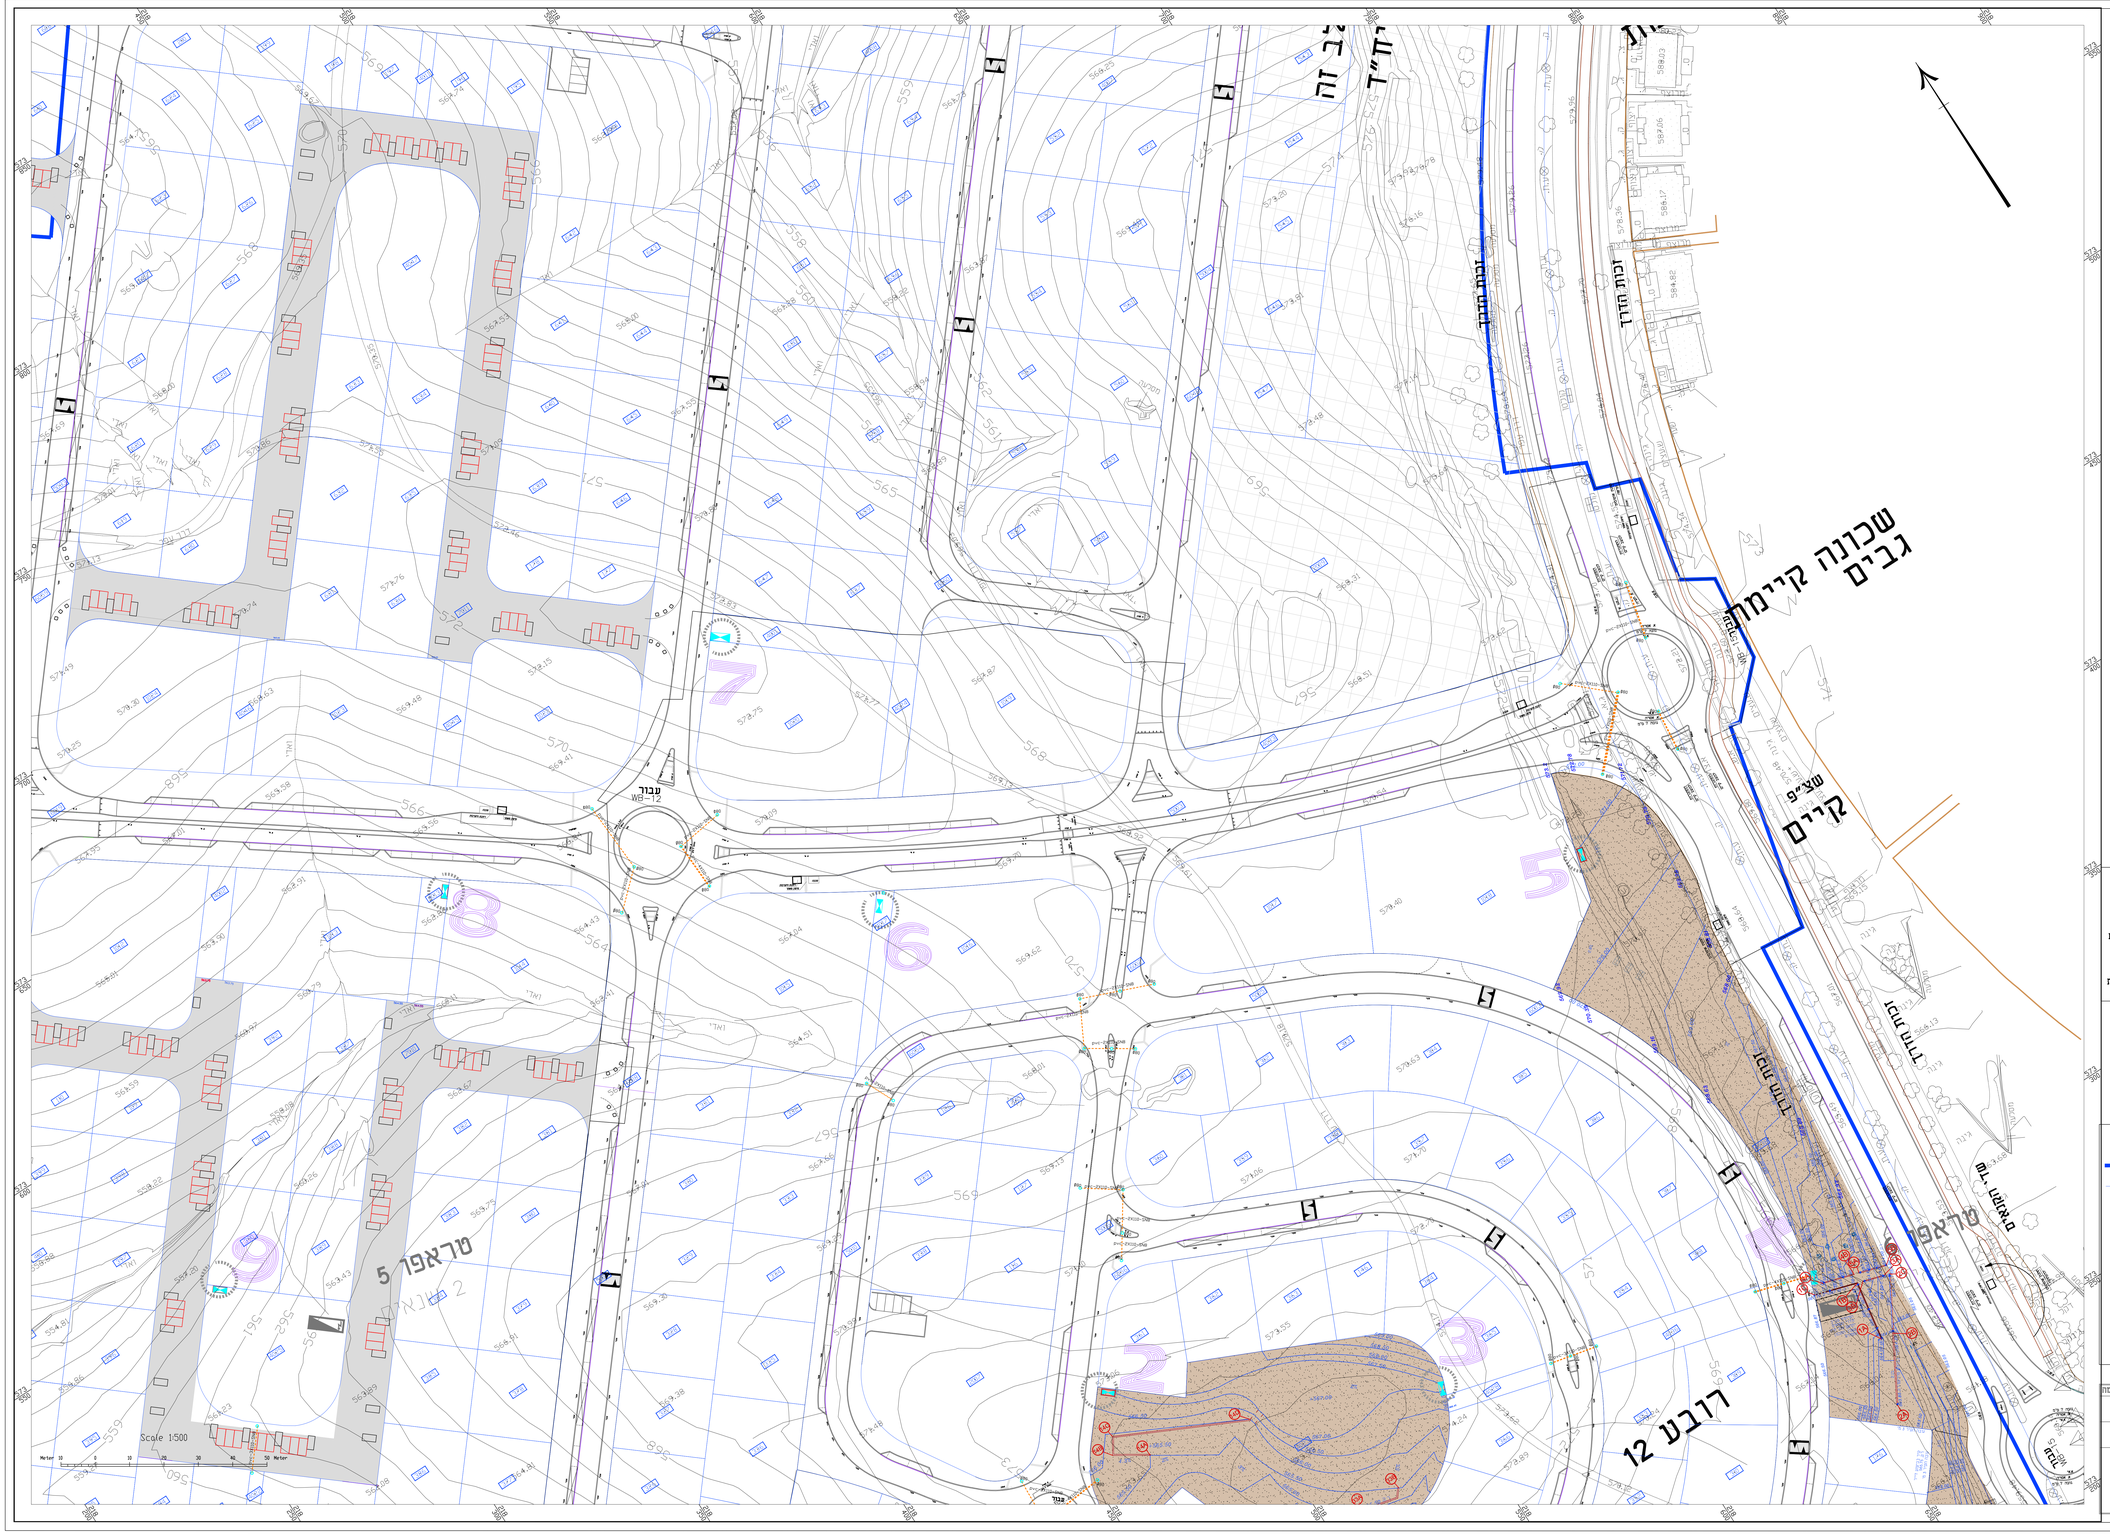

תרשים סביבה

מפתח גליונות

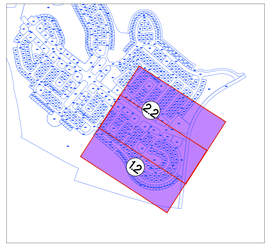

מהדו'	תאריך	מהות השינוי
10		
09		
08		
07		
06		
05		
04		
03		
02	20/07/2021	עדכון קיר שצ"פ 4042
01	16/06/2021	עדכון קיר תומך ד. ביוב ונבול עבודה

שינויים

הערות:

1. נבחי הפיתוח המופיעים בתכנית הנם נבחים סופיים נבחי עבודות העפר ע"פ תכנית של דרך הנדסה
2. קירות הפיתוח בשצ"פים ע"פ תכנית ופרישת קירות - צורבגיל טורבה הקירות התותמים את דרך הביוב ע"פ תכניות דרך הנדסה.
3. לפירוט חצות ההשקיה ראו גליונות 8.8 - 1.8

מקרא

- גבול חב"ע
- גבולות מגרש
- נבחים מתוכננים (פני פיתוח סופיים)
- נבחים קיימים
- קיר מתוכנן
- ר.ב. השקיה
- שרוולי PVC
- חא בטון עם מכסה יצקת
- סימון פרישת קירות

מסגרות לאישורים, הערות רחוקות:			
שם ארגון	תפקיד	תאריך	אזורמת רחוקה

פרטי הפרויקט

מזמין	עיריית ערד
חברה מנהלת הרוחל הפרויקט	גדיש הנדסה וניהול
אדריכל ביצוע	UDI CARMIL ARCHITECTS
מתכנן ראשי	דרך הנדסה בע"מ
שם הפרויקט	רובע 12 ערד
גוש	100252/1 ,38695-38715
חלקות	

סטטוס הפרויקט

שלבי תכנון				פ"ע
ראשוני	מוקדם	סופי	ממדרים	ביצוע
○	○	○	○	○

פרטי גליון

שם תוכנית	מתחם 1-תכנית פיתוח כללית - גליון 2
מספר גליון	2714/1-384-mit1-pit-2.2
קנ"מ	1:500

מסירת התוכנית

לעיון	לאישור	למכרז	לביצוע
○	○	○	○

פרטי המהדורה

מהדו'	תאריך	תכנן	מאוישת מבצעת
00	06/06/2021	א"ד	ו.ר.ת
02	16/06/2021	א"ד	ו.ר.ת

מתכנן:
צורנמל טורנר אדריכלות נוף
טל 03-5273632
הרכבת 22 ת"ד 6618301
office@tstr.co.il
www.tstr.co.il