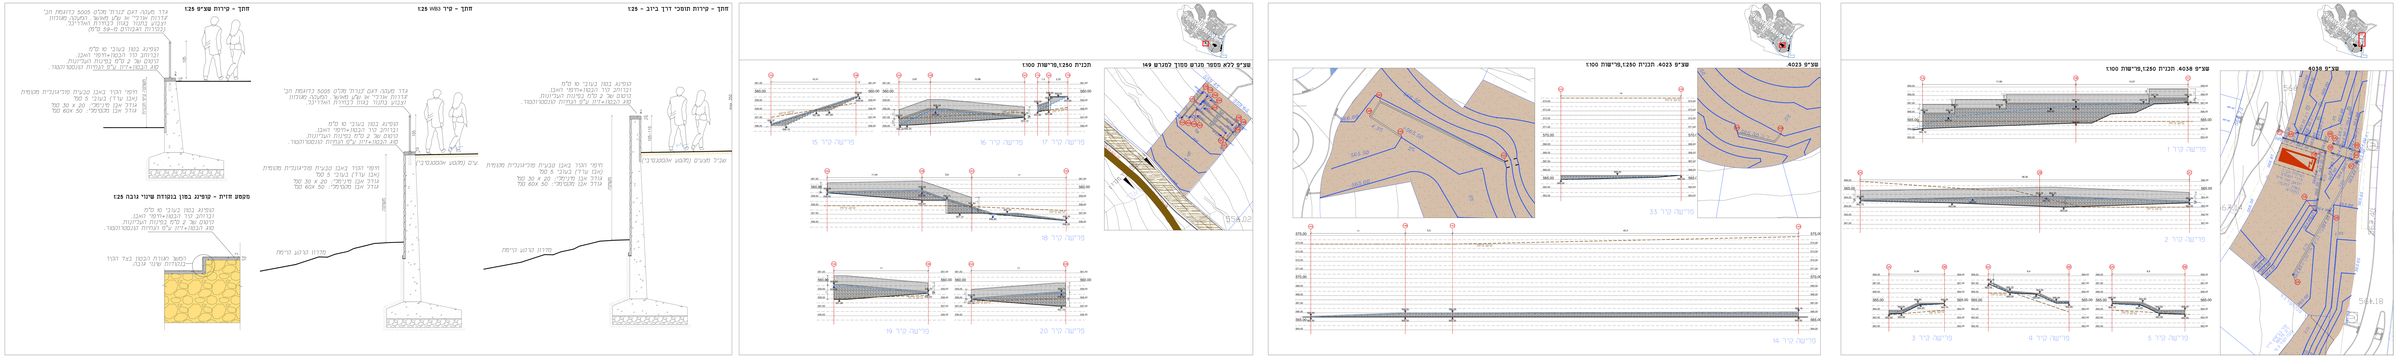

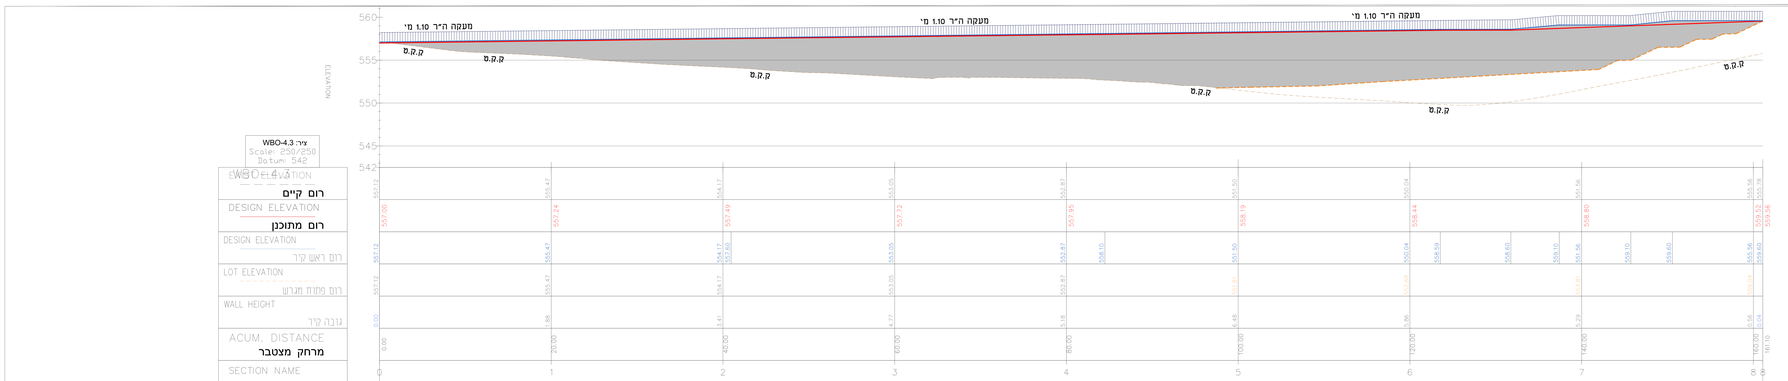

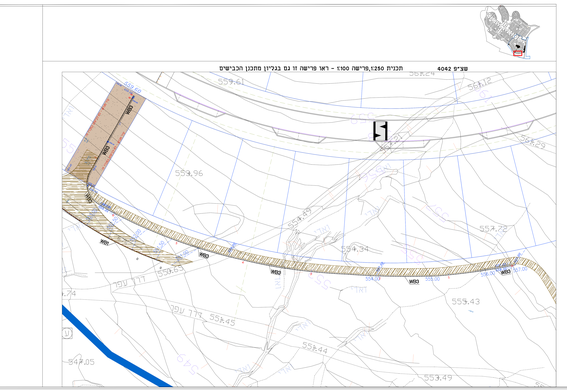
עצים 4042. תכנית פריסות 1:250
559.61
559.96
559.72
559.43
559.45
559.44
559.49
559.05
559.49
559.49
559.49