



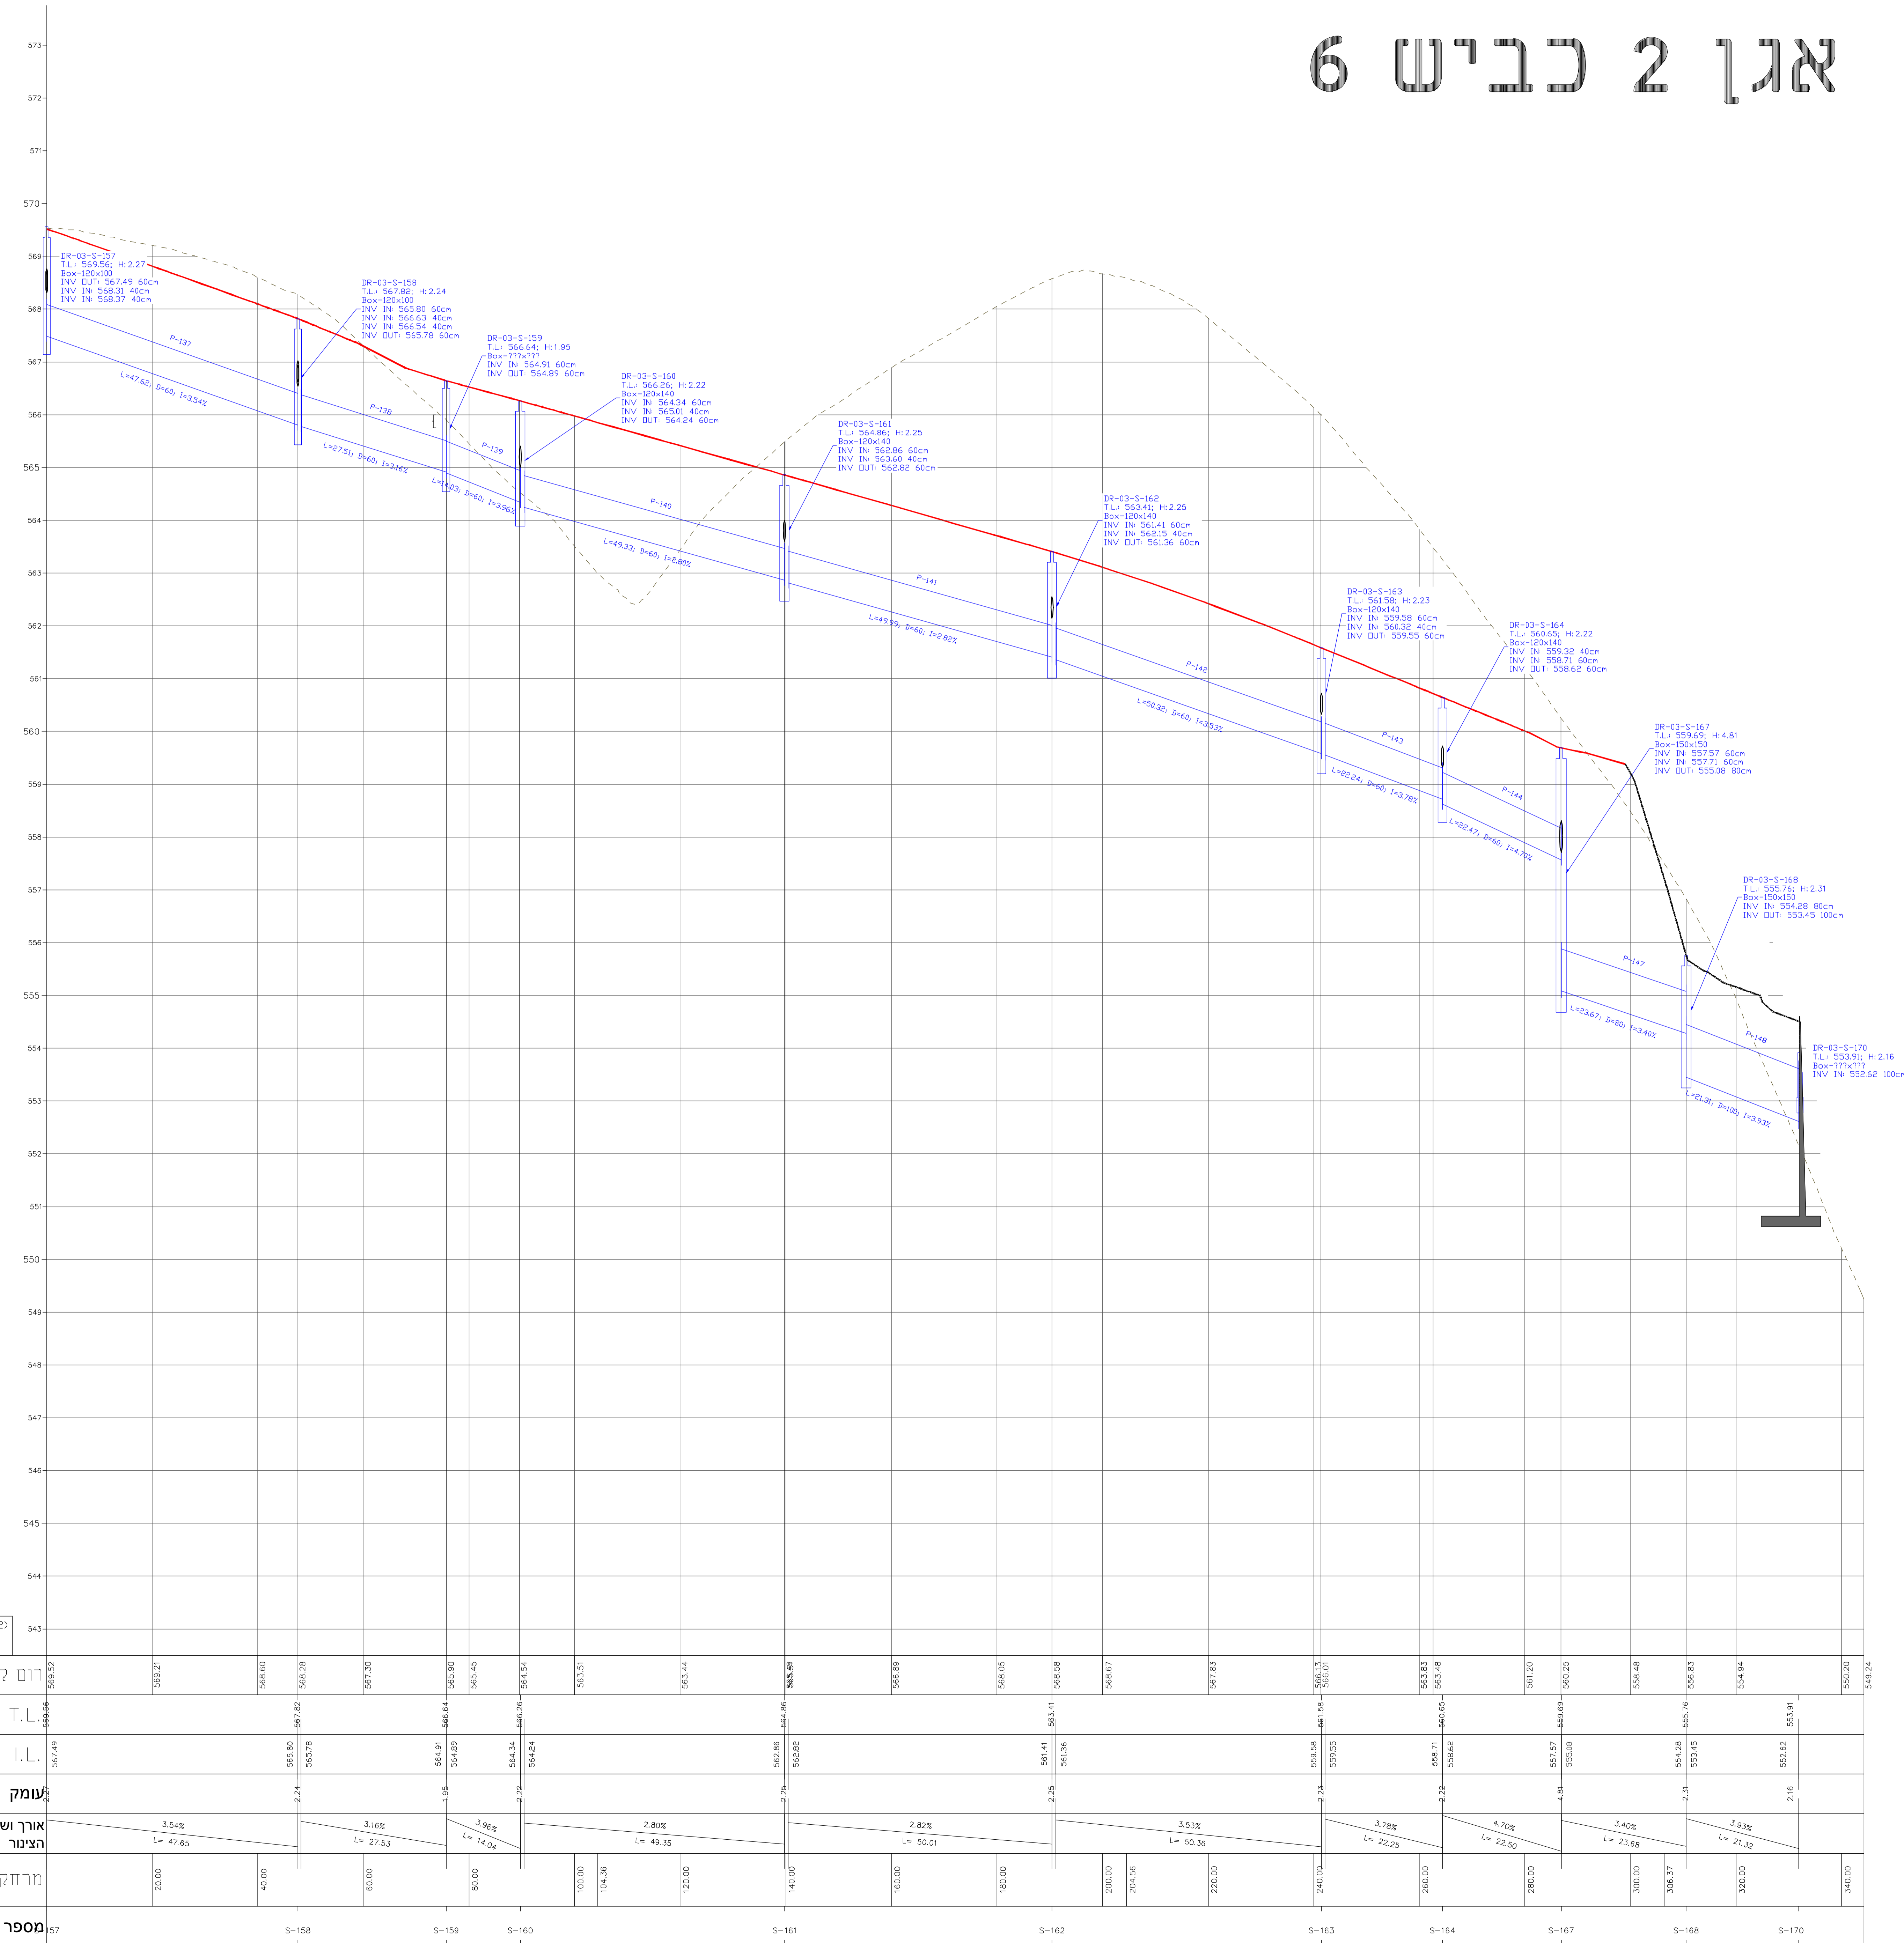

אגן 2 כביש 6

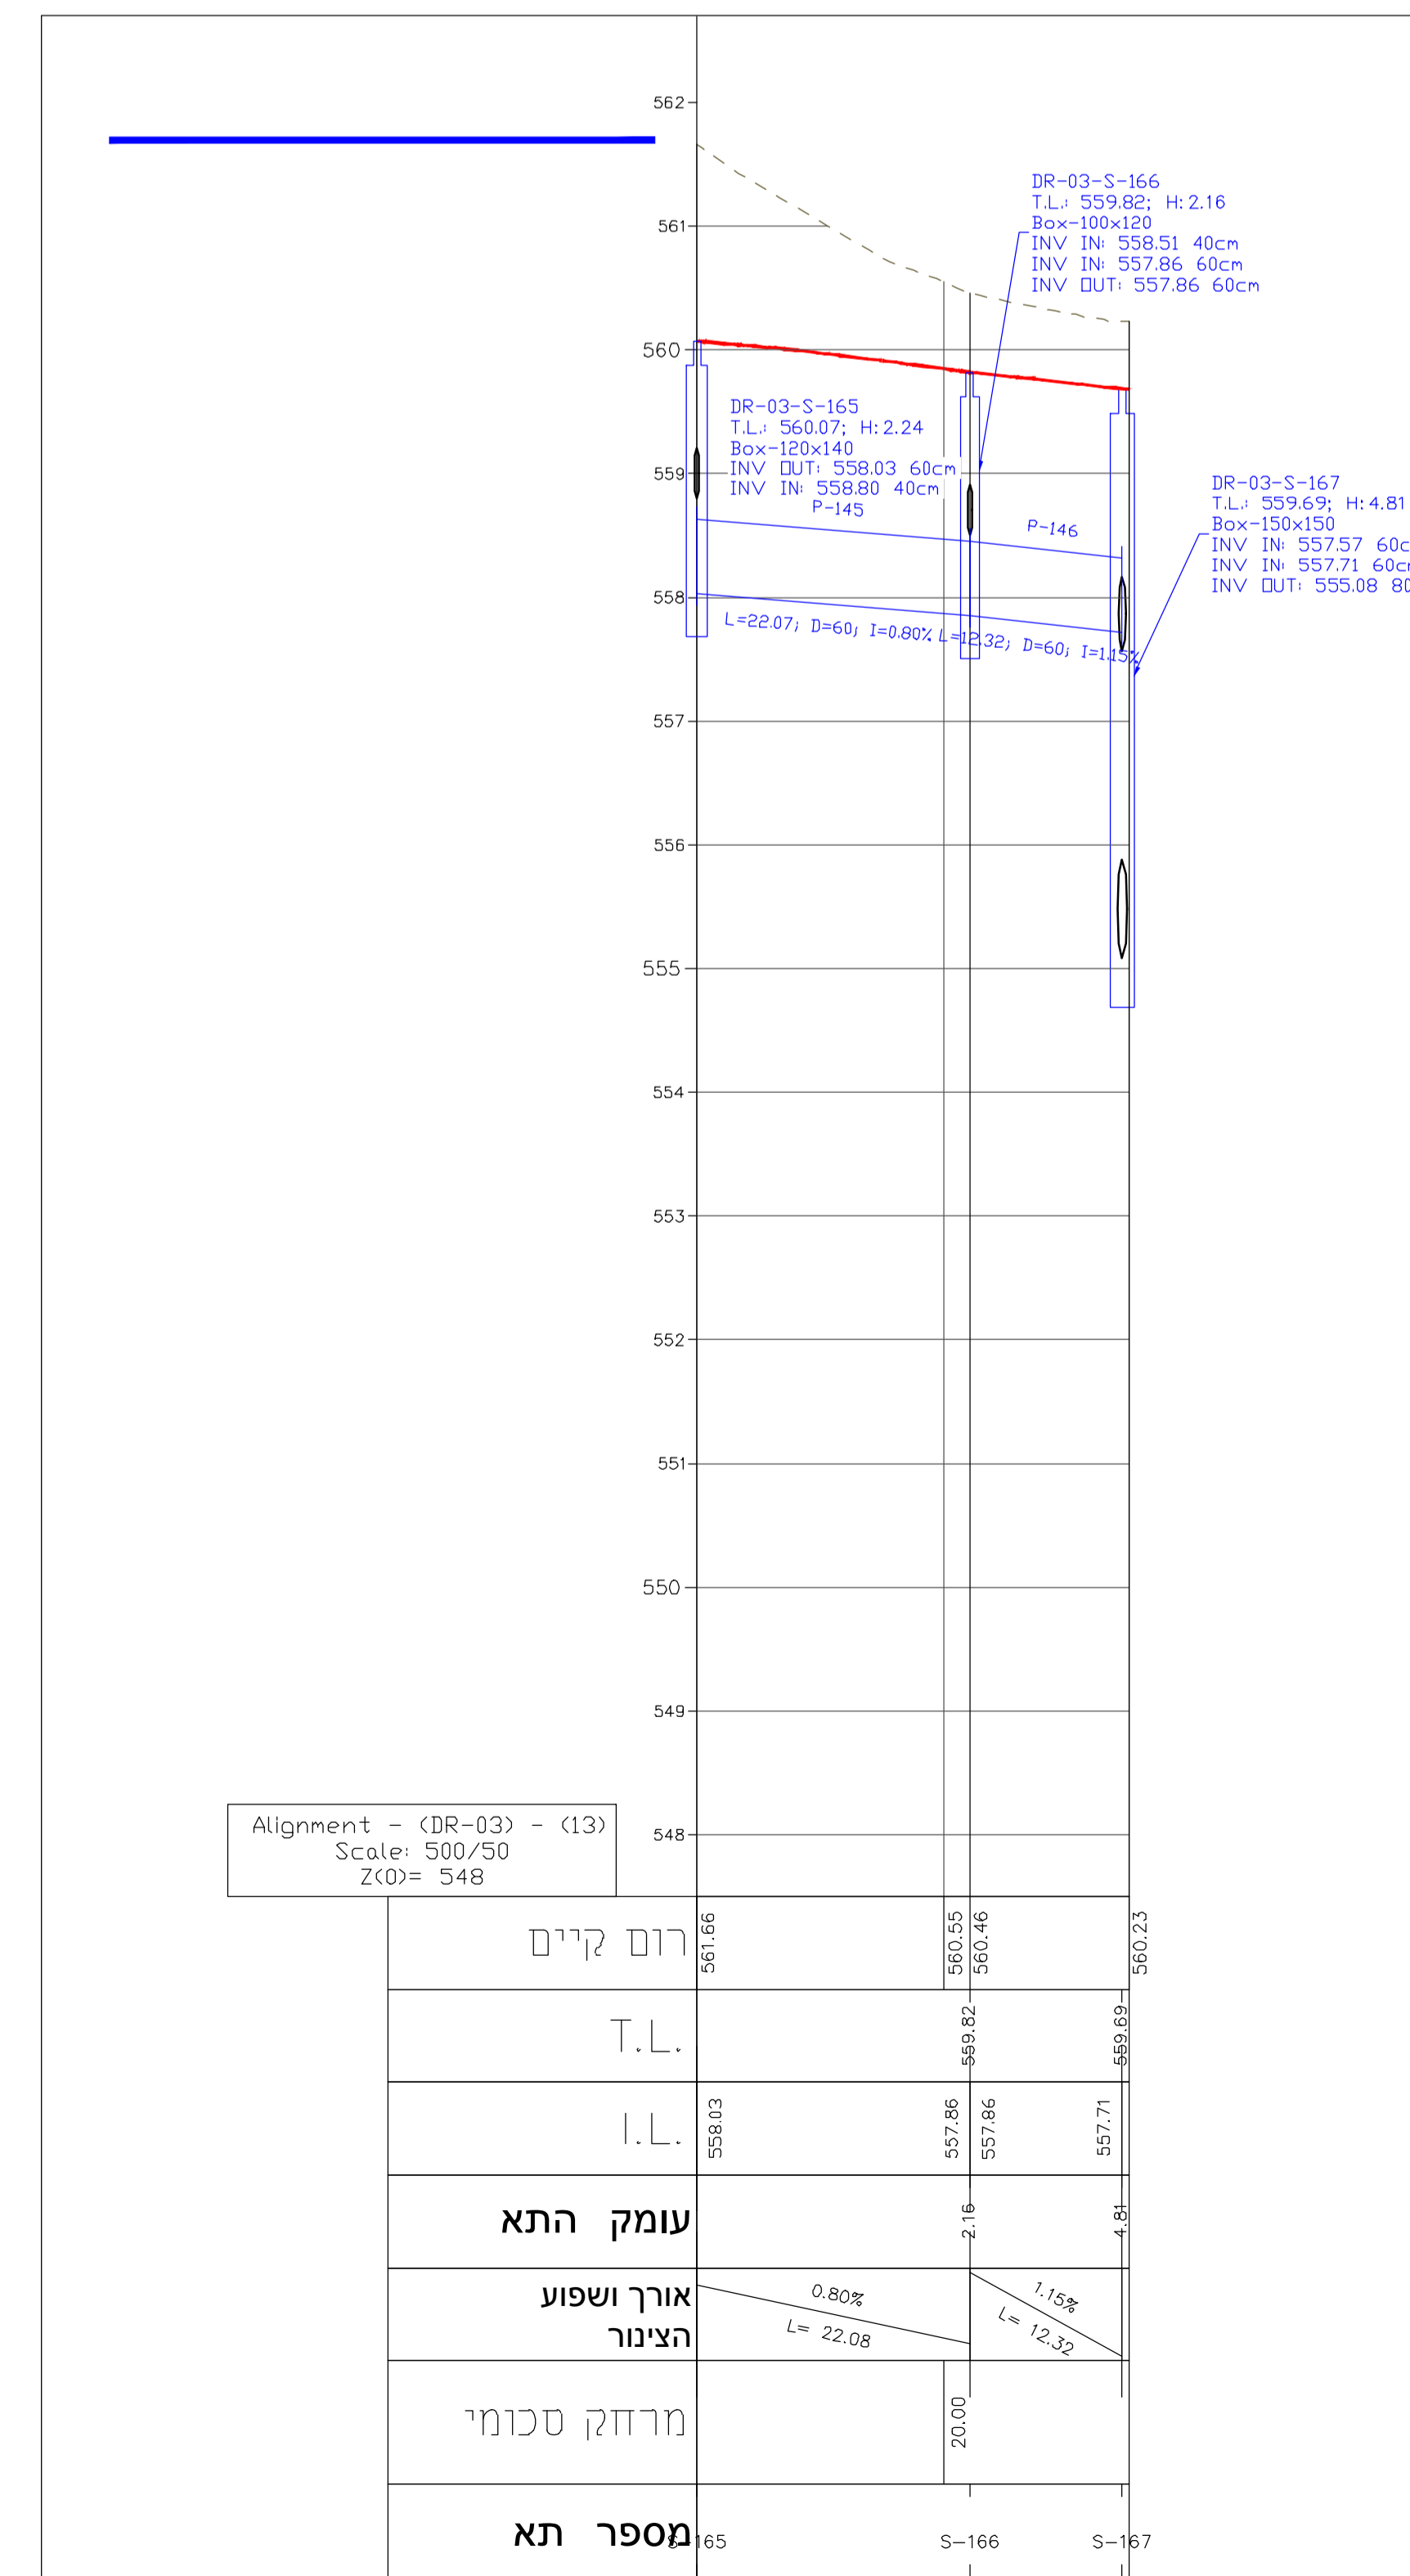

אגן 2 כביש 3



07	
06	
05	
04	
03	
02	
01	20/06/21
מחזור	תאריך
	מרתם הישני
שינויים	
פרטי הפרויקט	
מזכיר	חברה מתקנת ויזום הפרויקט
אדריכל בינוי	אדריכלי
מחנכני ראשי	שם הפרויקט
גוש	100252/1, 38688-38715
חלקות	
מסומן הפרויקט	
פ"ע	שליח הכנון
ראשוני	מוקדם
ביצוע	מפרט
o	o
פרטי גליון	
שם תוכנית	צנרת לאורך ניקוז מכרז 1
מספר גליון	2714/1-19(1)-4.4
ק"מ	1:50/500
מסרת התוכנית	
לעיון	תבן
o	o
פרטי המחזור	
מחזור	תאריך
00	24/03/21
01	20/06/21
מחנכני ראשי - אלכס רבין	
מחנכני	
פרטי התכנון	
מחנכני	חברה
52562	רח' המצוינים 100 ת"ד 52562
טלפון	077-212-1101
פקס	077-212-1105
אתר אינטרנט	www.drb-eng.com
דוא"ל	data@drb-eng.com
מחנכני זה נשען חידוש בניה של מועדון ניוני אבות העבודה בירושלים ת"ד 500 150 שושנה 5890 ע"י ד"ר גורן בנדורה מס' 5890	