אגן 1 כביש 5

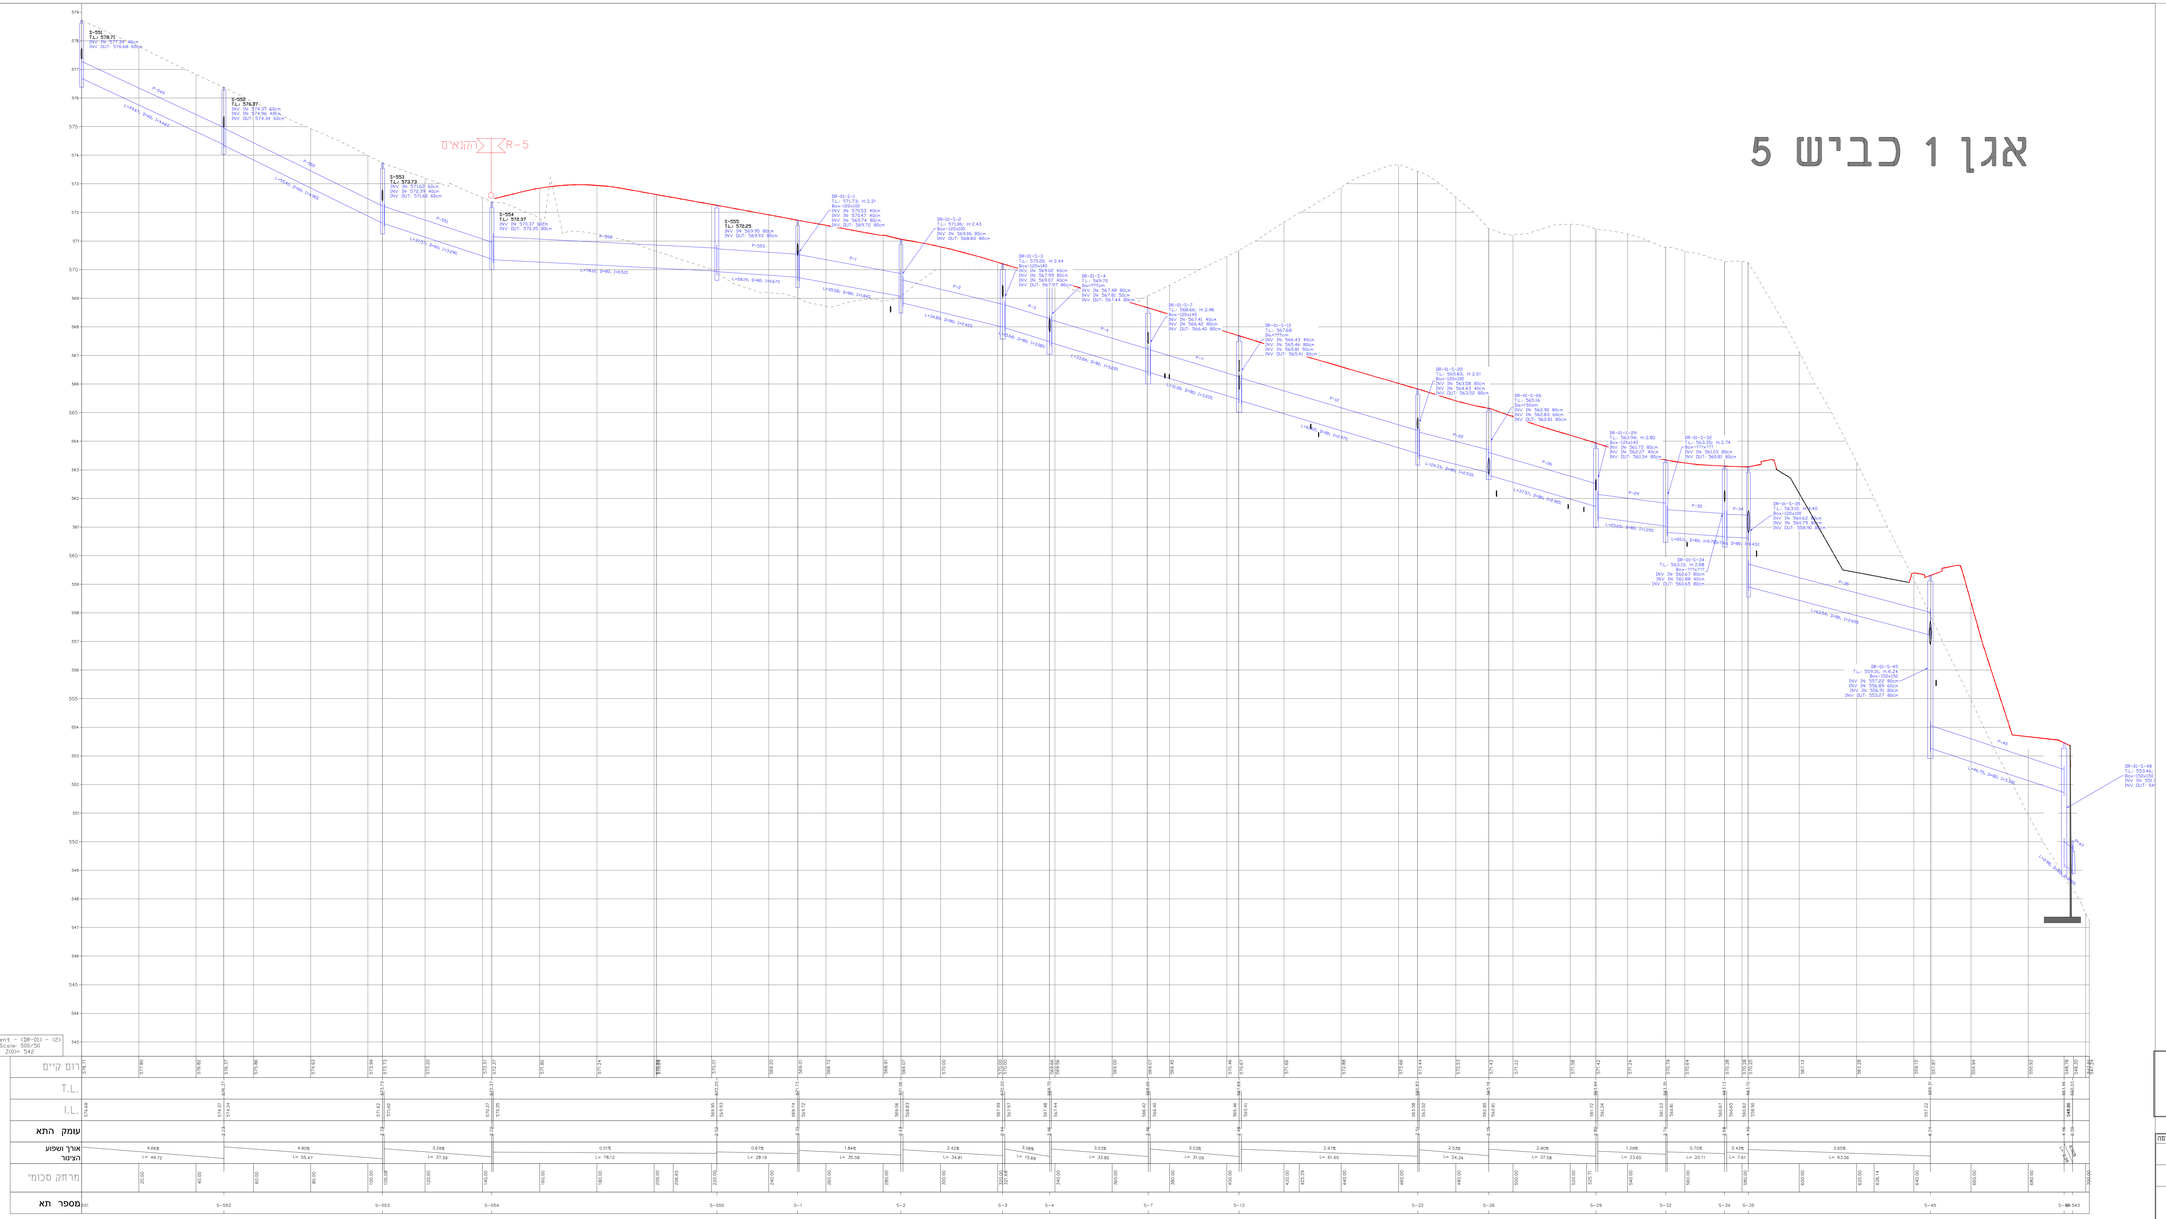

סכמת ניקוז

07		
06		
05		
04		
03		
02		
01	20/06/21	עדכון בהתאם לדוחות חתו
מהדר	תאריך	סיבת השינוי

שינויים

פרטי הפרויקט

מזמין	עיריית ערד
חברה מקדמת וניהול הפרויקט	גדיש הנדסה וניהול
אדריכל בינוי	Udi Carmil Architects
מתכנן ראשי	דרך הנדסה בע"מ
שם הפרויקט	רובע 12 ערד
גוש	100262/1 ,38685-38715
חלקות	

סמסוס הפרויקט

שלבי תכנון				פ"ע
ראשוני	מוקדם	מפורט	ביצוע	
○	○	○	●	○

פרטי גליון

שם תוכנית	זחתכים לאורך ניקוז מכרז 1
מספר גליון	2714/1-19(1)-2.4
קנ"מ	1:50/500

מפרת התוכנית

לעיון	לאישור	לסקרו	לביצוע
○	○	●	○

פרטי ההדרה

מהדר	תאריך	מכין	ביקורת איכות
00	24/03/21	צ'יקה	אלכס
01	20/06/21	צ'יקה	אלכס

הערות לקובץ:
-נורים עב נבכ שרטוט חוצים כקווים
בסכמת ניקוז

מקור:
כרטיס ראשי - אלכס רבין

מתכנן:

דרך הנדסה בע"מ

ניהול תכנון
תכנון השוודות כבישים תנועה

כתובת	רח' השומרים 100, תל אביב 6682667
טלפון	077-212-1101
פקס	077-212-1105
אינטרנט	www.drh-eng.com
דוא"ל	data@drh-eng.com

תכנון זה נשאר חלק בלתי
של מערכת ניהול איכות העמדת
בדרישות תי 9001 ISO 9001 שאושרה
על ידי מחלקי בתעודה מס: 96340

מקום לאישורים, הערות והחלטות:

שם ארגון	תפקיד	תאריך	מהות ההחלטה