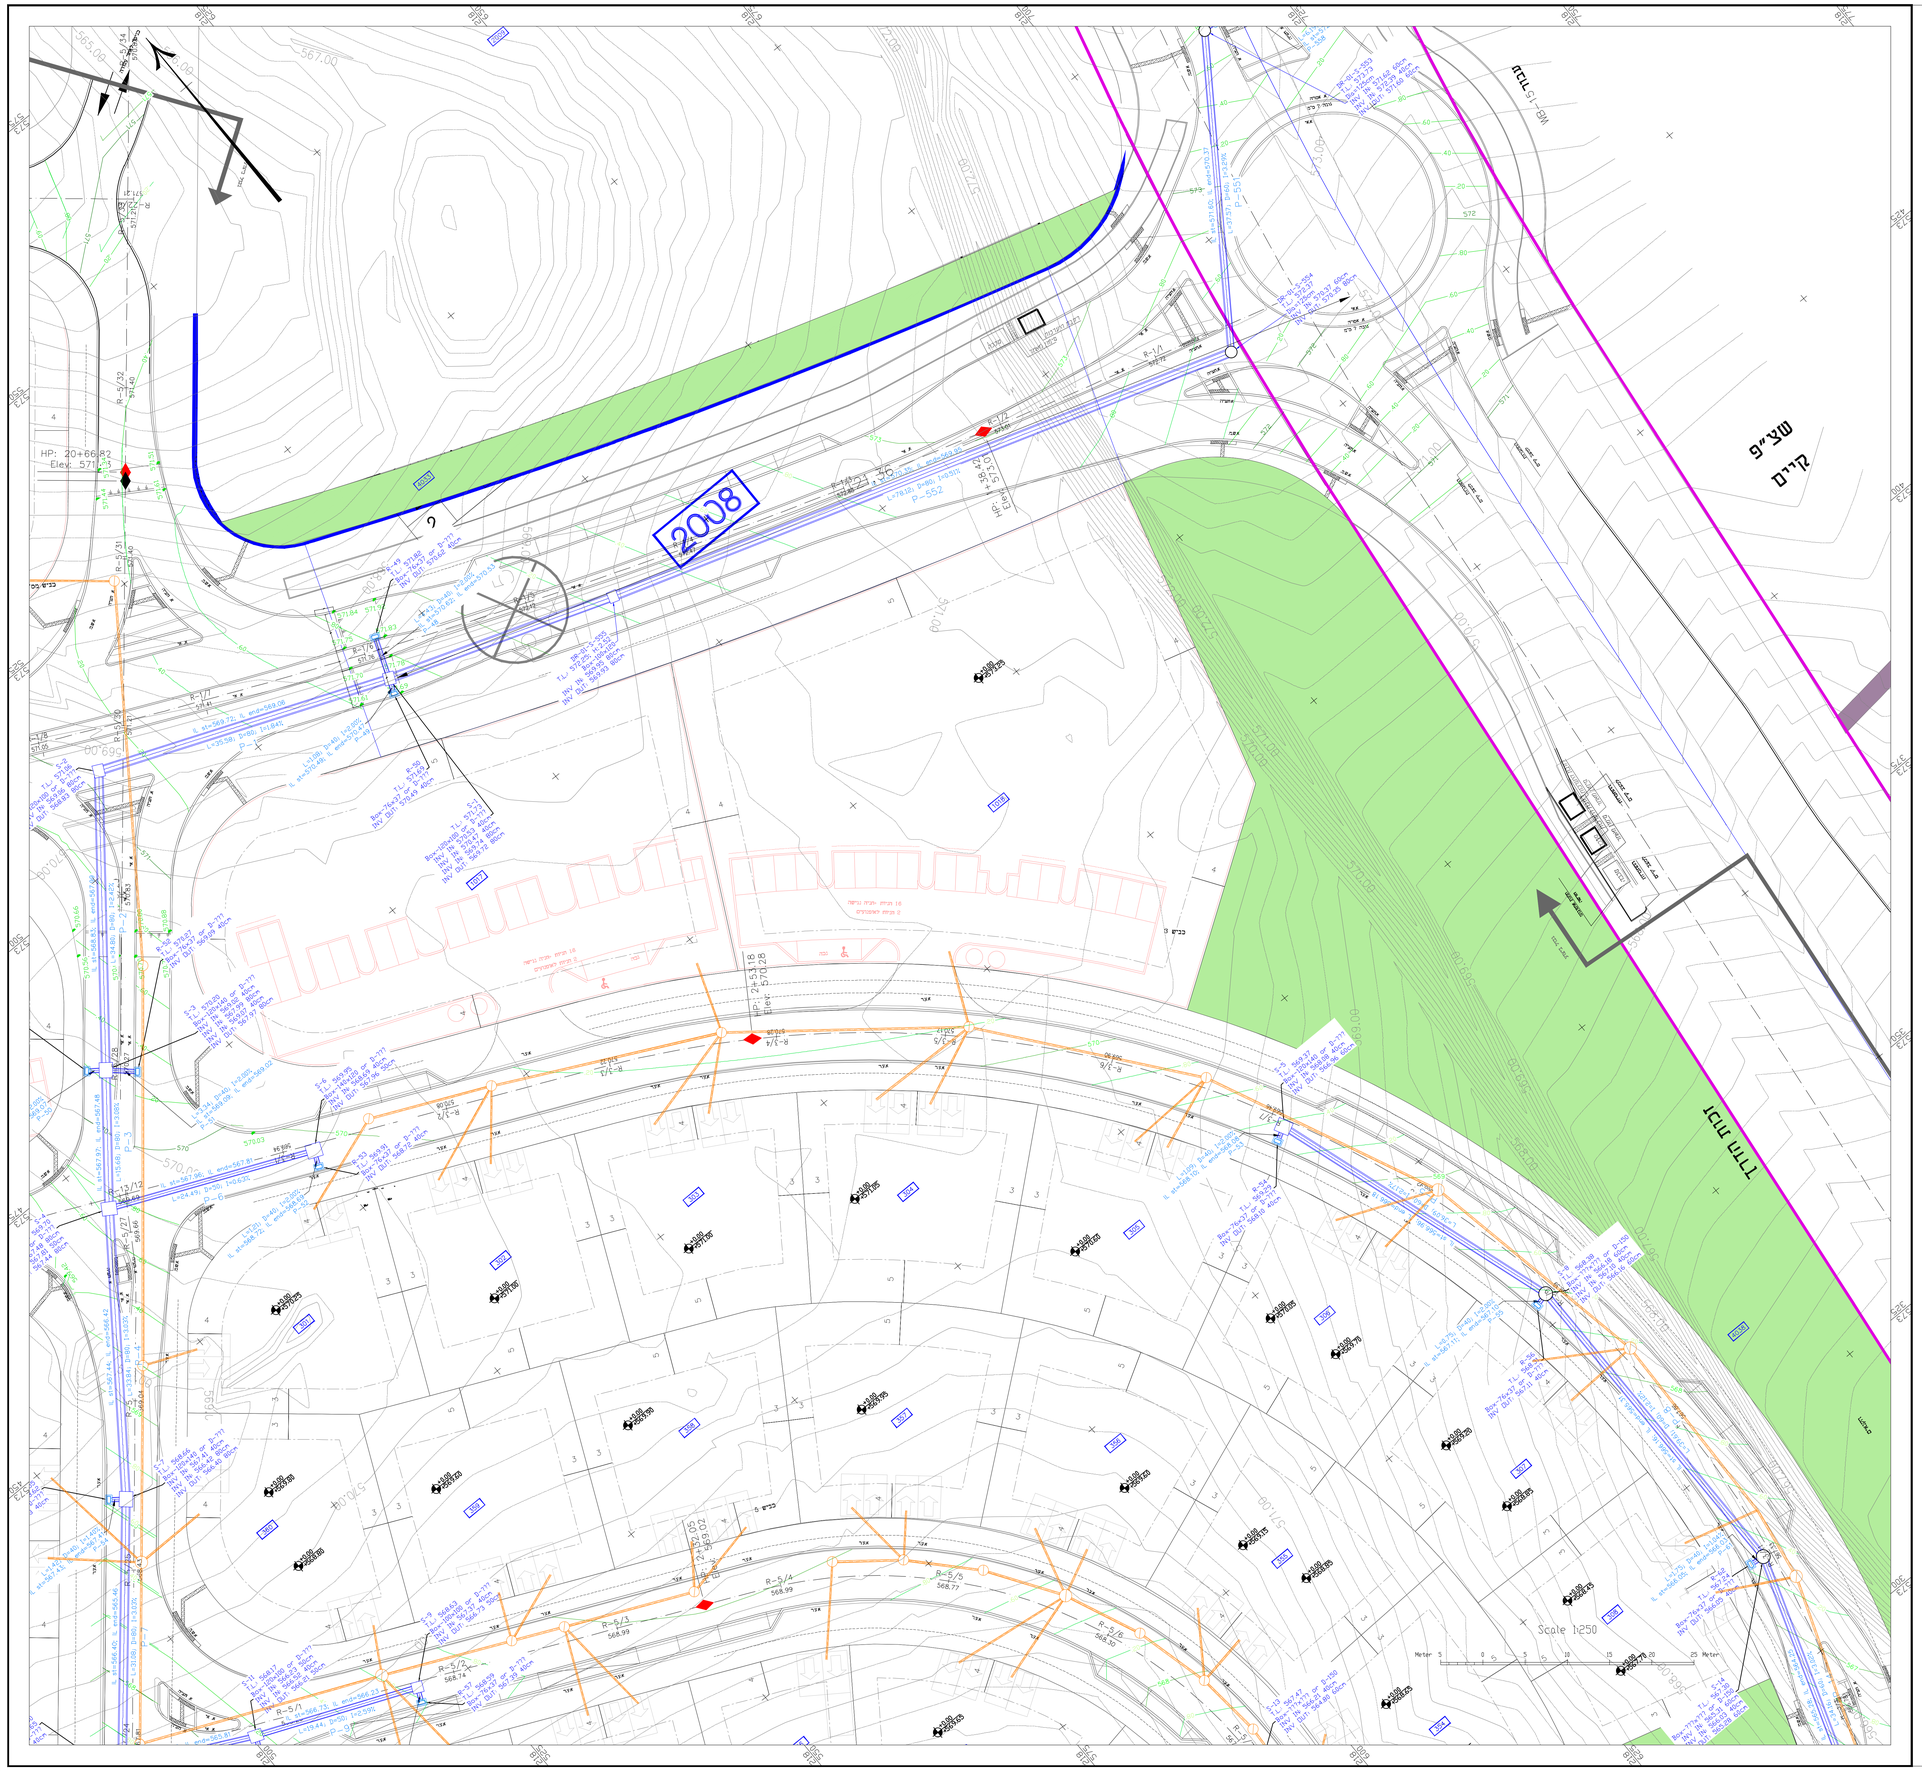

תרשים סביבה

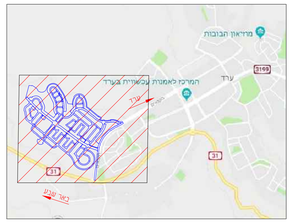

מפתח גליונות

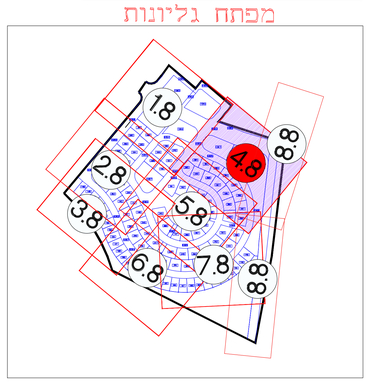

מהדורה	תאריך	מהות השינוי
01	24/05/21	עדכון לשינוי תחך כפי הוראות העירייה
02		
03		
04		
05		
06		
07		
08		
09		
10		

שינויים

פרטי הפרויקט

מזמין:	עיריית ערד
חברה מנהלת וניהול הפרויקט	גדיש הנדסה וניהול
אדריכל ביצוע:	Udi Carmil Architects
מתכנן ראשי:	דרך הנדסה בע"מ
שם הפרויקט:	רובע 12 ערד
גוש:	100252/1 ,38685-38715
חלקות:	

סמסוס הפרויקט

שלבי תכנון				פ"ע
ראשוני	מוקדם	סופי	מפורט	ביצוע
○	○	○	●	○

פרטי גליון

שם תוכנית:	תוכנית ניקוז מכרז 1
מספר גליון	2714/1-20(1)-250-4.8
קנ"מ	1:250

מסרת התוכנית

לעיון	לאישור	למכרז	לביצוע
○	○	●	○

פרטי המהדורה

מהדורה	תאריך	תכנון	ביקורת סגנית
00	25/03/21	צביקה	אלכס
01	24/05/21	צביקה	אלכס

מהנדס ראשי - אלכס רבין

מתכנן:

דרך הנדסה בע"מ

ניהול תכנון
תכנון תשתיות כבישים תנועה

כתובת: רח' הששכונאים 100, תד 52562
תל אביב 6713317
טלפון: 077-212-1101
פקס: 077-212-1105
אינטרנט: www.drh-eng.com
דוא"ל: data@drh-eng.com

תכנון זה נעשה תחת בקרה
של מערכת ניהול איכות העומדת
בדרישות תקן ISO 9001:2015 שאושרה
על ידי מת"י בתעודה מס' 96940

מקרא

- גבול תב"ע
- גבולות מגרש
- גבהים מתוכננים (66 / 20 / 40)
- קו רכס
- נק' נמוכה
- קו ניקוז מתוכנן
- נחל קיים
- קו ביוב מתוכנן
- ריפ ראפ במוצא ניקוז

מקום לאישורים, הערות והוספות:

שם ארגון	תפקיד	תאריך	חותמת והוספה