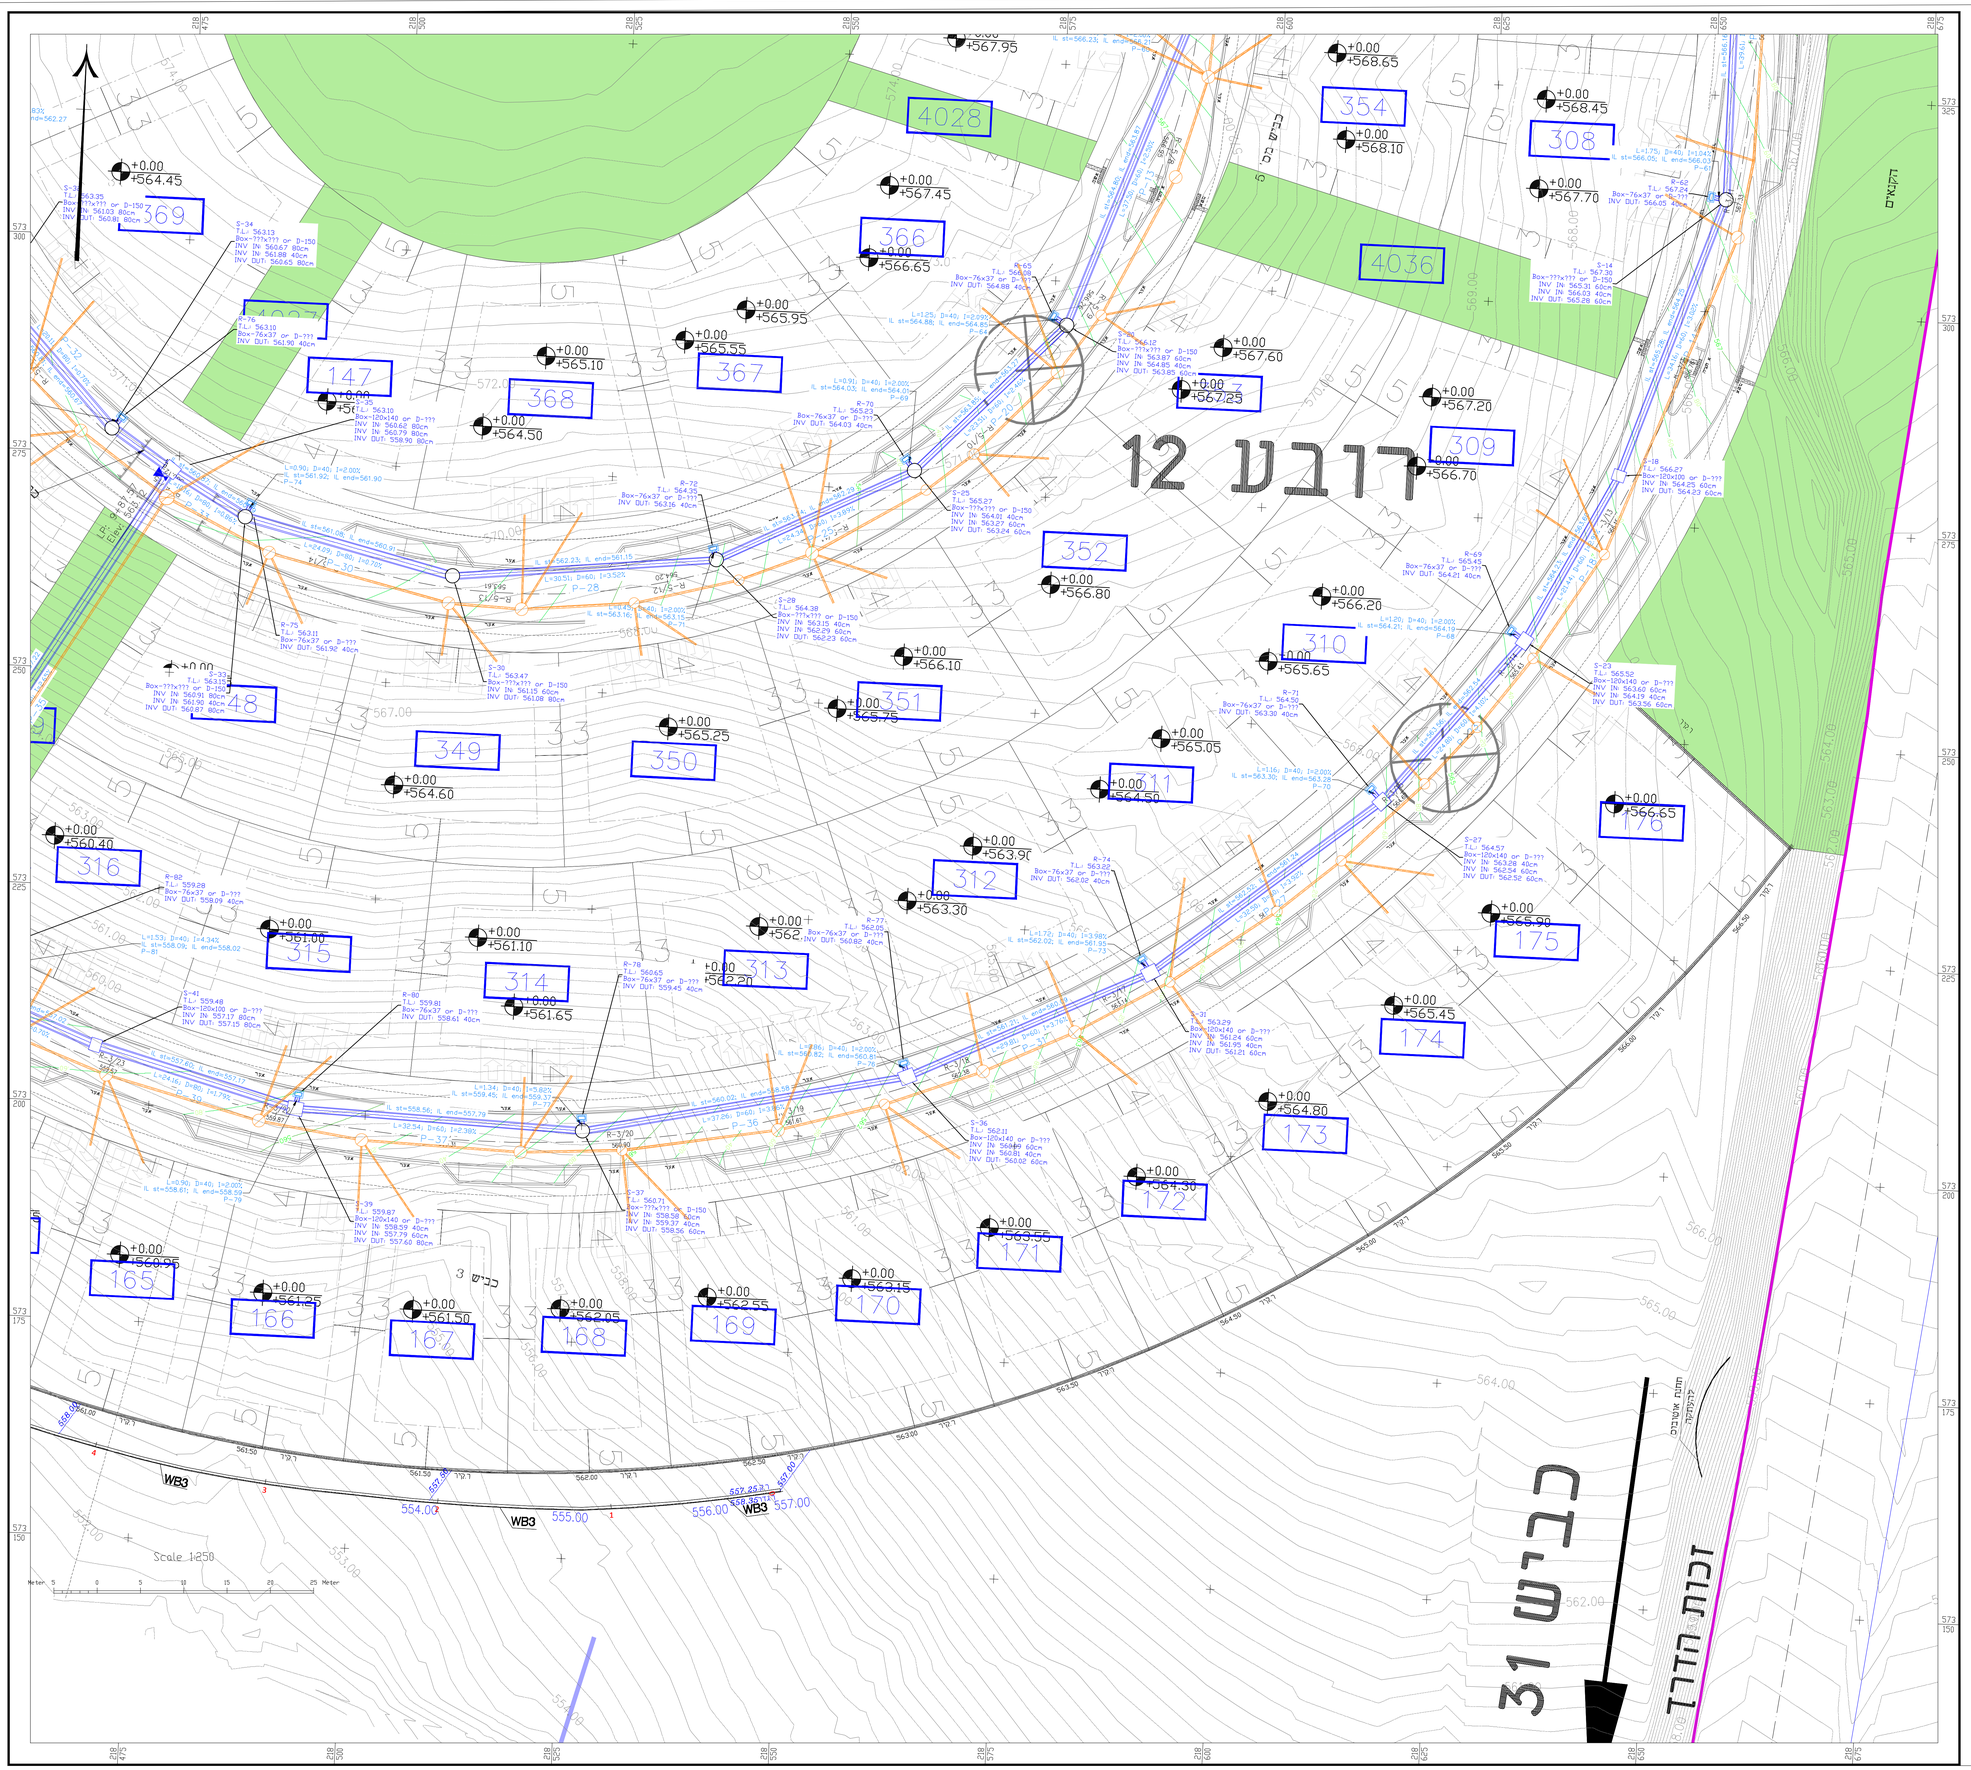

תרשים סביבה

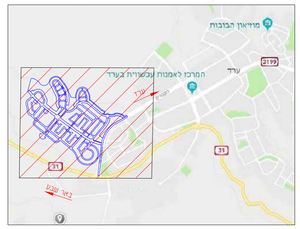

מפתח גליונות

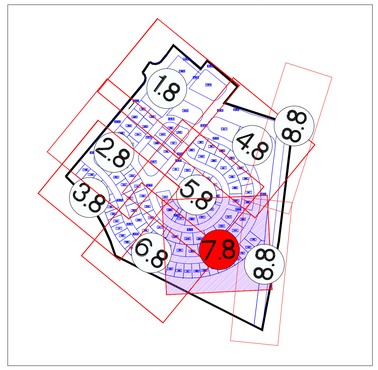

		10
		09
		08
		07
		06
		05
		04
		03
		02
עדכון לשינוי תחך כפי הוראות העירייה	24/05/21	01
מהות השינוי	תאריך:	מהדורה

שינויים

פרטי הפרויקט

מזמין:	עיריית ערד
חברה מנהלת וניהול הפרויקט:	גדיש הנדסה וניהול
אדריכל בינוי:	Udi Carmil Architects
מתכנן ראשי:	דרך הנדסה בע"מ
שם הפרויקט:	רובע 12 ערד
גוש	100252/1 ,38685-38715
חלקות:	

סטטוס הפרויקט

שלבי תכנון				פ"ע
ראשוני	מוקדם	מפורט	ביצוע	
○	○	○	●	○

פרטי גליון

שם תוכנית:	תוכנית ניקוז מכרז 1
מספר גליון	2714/1-20(1)-250-7.8
קנ"מ	1:250

מסרת התוכנית

לעיון	לאישור	למכרז	לביצוע
○	○	●	○

פרטי המהדורה

מהדורה	תאריך	תכנון	ביקורת מבנית
00	25/03/21	צביקה	אלכס
01	24/05/21	צביקה	אלכס

מהנדס ראשי - אלכס רבין

מתכנן:

דרך הנדסה בע"מ

ניהול תכנון

תכנון תשתיות כבישים תנועה

כתובת:	רח' השטנצים 100, תד 52562 חל אביב 6713317
טלפון:	077-212-1101
פקס	077-212-1105
אינטרנט:	www.drh-eng.com
דוא"ל:	data@drh-eng.com

תכנון זה נעשה תחת בקרה
עב' מערכת ניהול איכות העומדת
בדרישות תי"ל 2015 ISO 9001 ואושרה
ע"י תי"ל בתעודה מס' 96940

מקרא

- גבול תב"ע
- גבולות מגרש
- גבהים מתוכננים
- קו רכס
- נק' נמוכה
- קו ניקוז מתוכנן
- נחל קיים
- קו ביוב מתוכנן
- ריפ ראפ במוצא ניקוז

מקום לאישורים, הערות והתלמות:

שם ארגון	תפקיד	תאריך	חותמת והתחיה