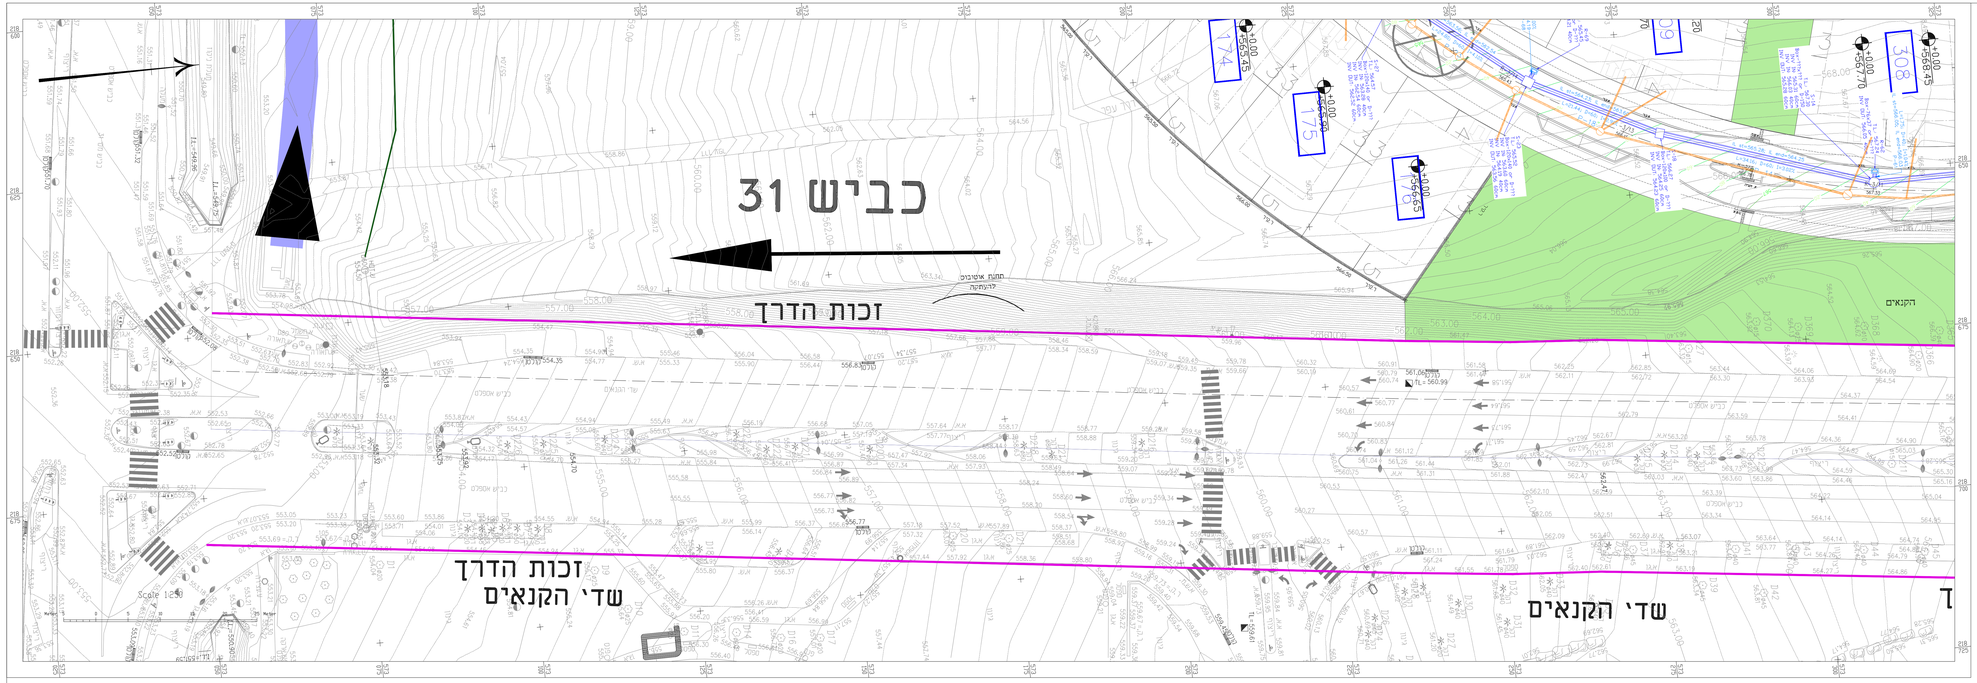

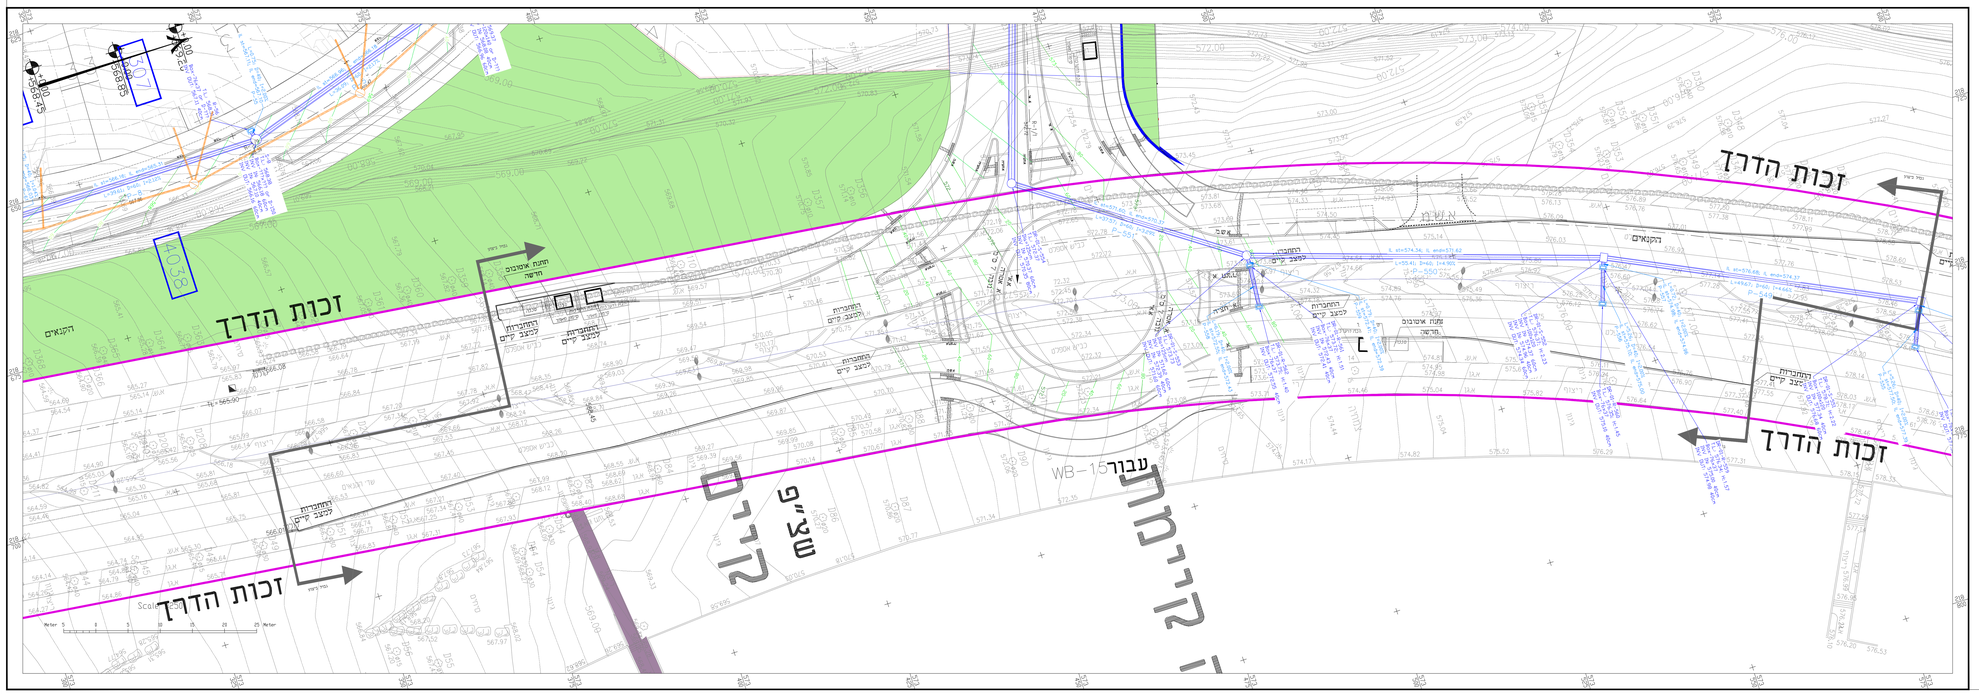

תרשים סביבה

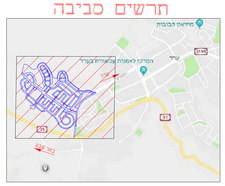

מפתח גליונות

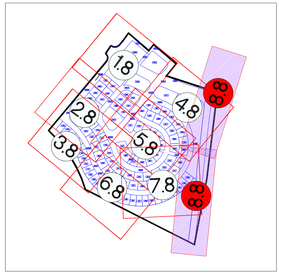

מקרא

- גבול תב"ע
- גבולות מגרש
- גבהים מחוכננים
- קו רכס
- נק' נמוכה
- קו ניקוז מחוכנן
- נחל קיים
- קו ביב מחוכנן

סמנים לצאשורים, הערות וחתימות:

שם ארגון	תפקיד	תאריך	חתימת המוסמכ

מהדר	תאריך	מהות השינוי
01	24/05/21	עדכון כשרוני תחו כפי הוראות העירייה
02		
03		
04		
05		
06		
07		
08		
09		
10		

שינויים

פרטי הפרויקט

מזמין	עירית עפרה
חברה מבצעת וניהול הפרויקט	גדיש הנדסה וניהול
אדריכל בעלי	UDI CARMIL ARCHITECTS
מתכנן ראשי	דרך הנדסה בע"מ
שם הפרויקט	רובע 12 עפרה
גוש	38685-38715, 100252/1
חלקות	

מספרים הפרויקט

שלבי תכנון			
ראשוני	מוקדם	סופי	מפורט	ביצוע
○	○	○	●	○

פרטי גליון

שם תוכנית	תוכנית ניקוז מכרז 1
מספר גליון	2714/1-20(1)-250-8.8
קנ"מ	1:250

מפרט התוכנית

לעיון	לאישור	למכרז	לביצוע
○	○	●	○

פרטי המהדורה

מהדר	תאריך	תכנן	בדיקת איכות
00	25/03/21	בב"ר	אלכ
01	24/05/21	בב"ר	אלכ

מהנדס ראשי - אלכס רבין

מתכנן:

דרך הנדסה בע"מ

ניהול תכנון

תכנון תשתיות כבישים תנועה

כתובת	רח' השקמים 100, מד' 5205962
	8710317 תל אביב
טלפון	077-212-3101
פקס	077-212-1105
אינטרנט	www.drh-eng.com
דוא"ל	data@drh-eng.com

תכנון זה נעשה תחת בקרה
של מערכת ניהול איכות השומרת
בדו"ראשית תיר 205 ,ISO 9001 שאושרה
על ידי מחיר בתעודה מס' 96940