



תרשים סביבה

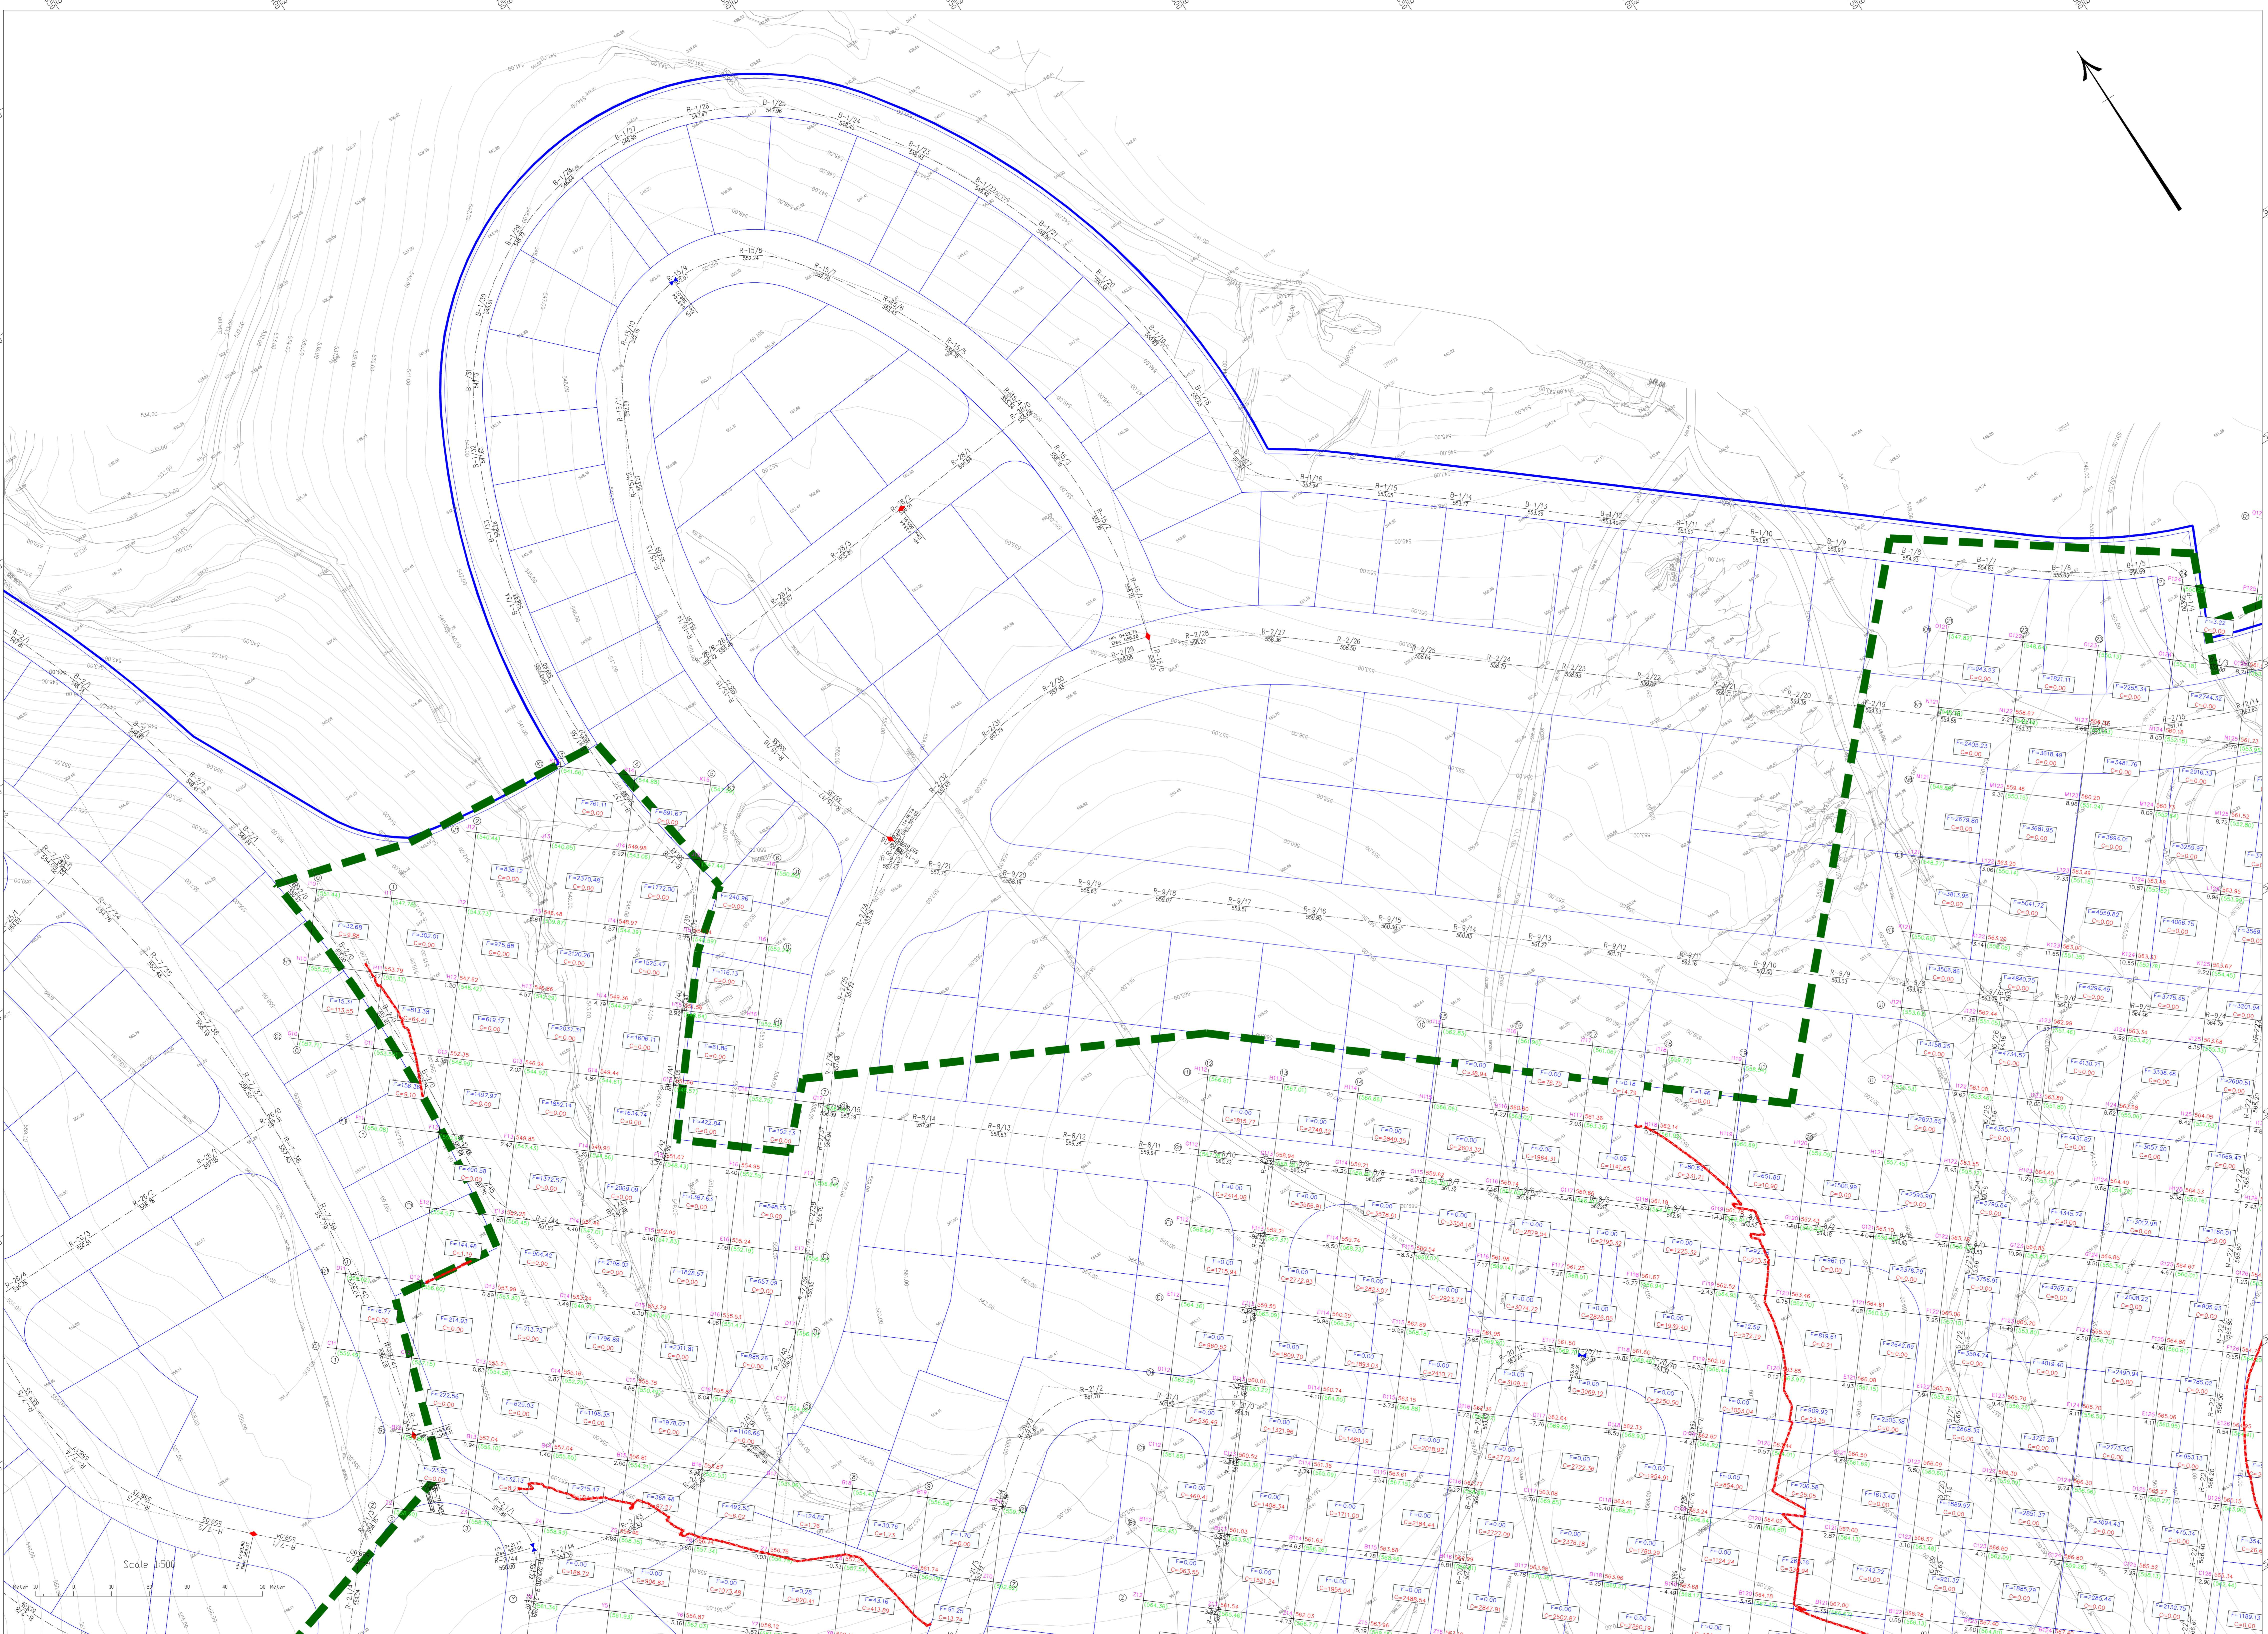

מפתח גליונות

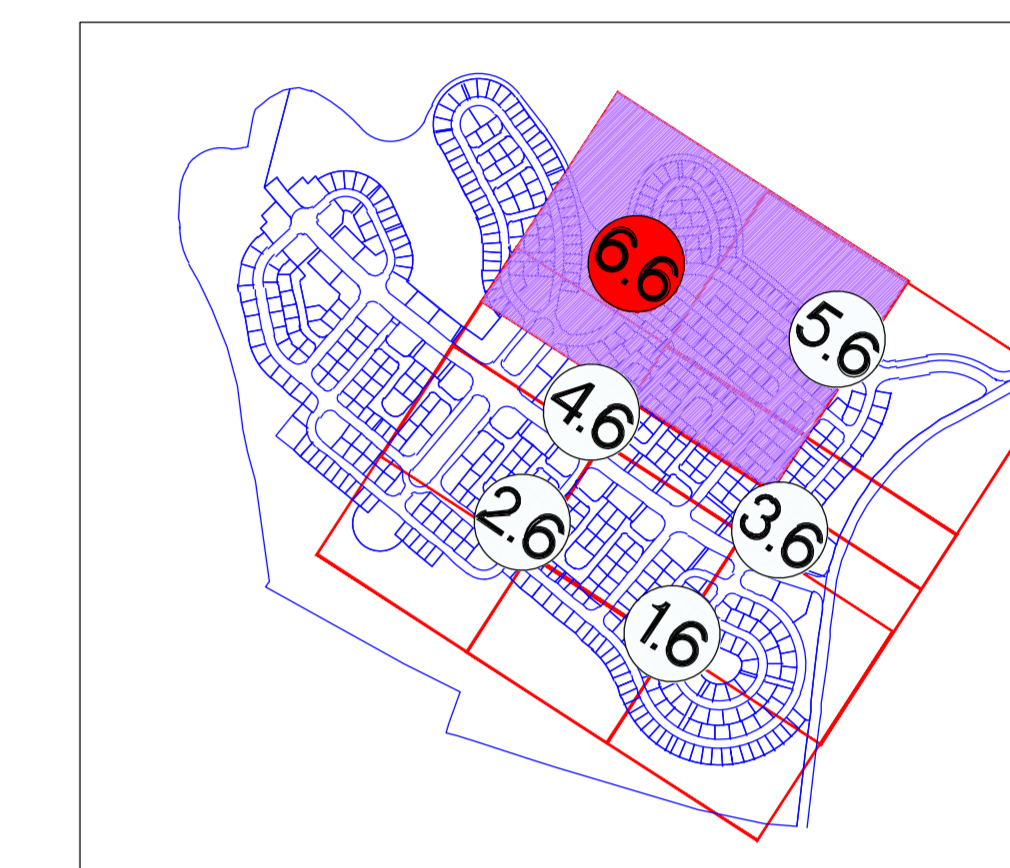

מקרא:

	רשת עבודות עפר
	קו אפס
	גבולות מרזח
	מאות עבודות עפר
	קו אפס
	גבול נכס
	עבודות עפר

הערות למתכנני:
 1. הוקבעו יחידות מדידה ויחידות מדידה באתר.
 2. אין להשתמש במידות אחרות מאלו המצוינות במפתח.
 3. רשת עבודות עפר תבוצע ע"י הרוכש או ע"י המבצע.
 4. גובה המים במים שונים יבוצע ע"י הרוכש או ע"י המבצע.

פיקוח וביטחון:

שם ארגון	תפקיד	תאריך	חתימת וותיקן

מס' תוכנית	01
תאריך	04/05/21
מאת: חשבוני	
שיוניים	
פוסט הפרויקט	
מופין	
חברה מתמחה	
ארכיטקט	
הנדסן	
סמל הפרויקט	
נוש	
חלקות	

שם תוכנית	פרוי גליון
מספר גליון	2714/1-2(7)(1)-500-6.6
ק"מ	1:500
מטרת התוכנית	
לשיון	
למשור	
לקבוצ	
לביצוע	

מסמך התחזוקה:

מס' תוכנית	תאריך	חשבוני	מס' תוכנית

תכנון תשתיות כבישים ונועה:

חברת: דר הרנדס בע"מ
 מס' תוכנית: 58568
 תאריך: 07/13/17
 מס' תוכנית: 077-218-1101
 מס' תוכנית: 077-218-1105
 אתר: www.drh-eng.com
 דוא"ר: data@drh-eng.com