

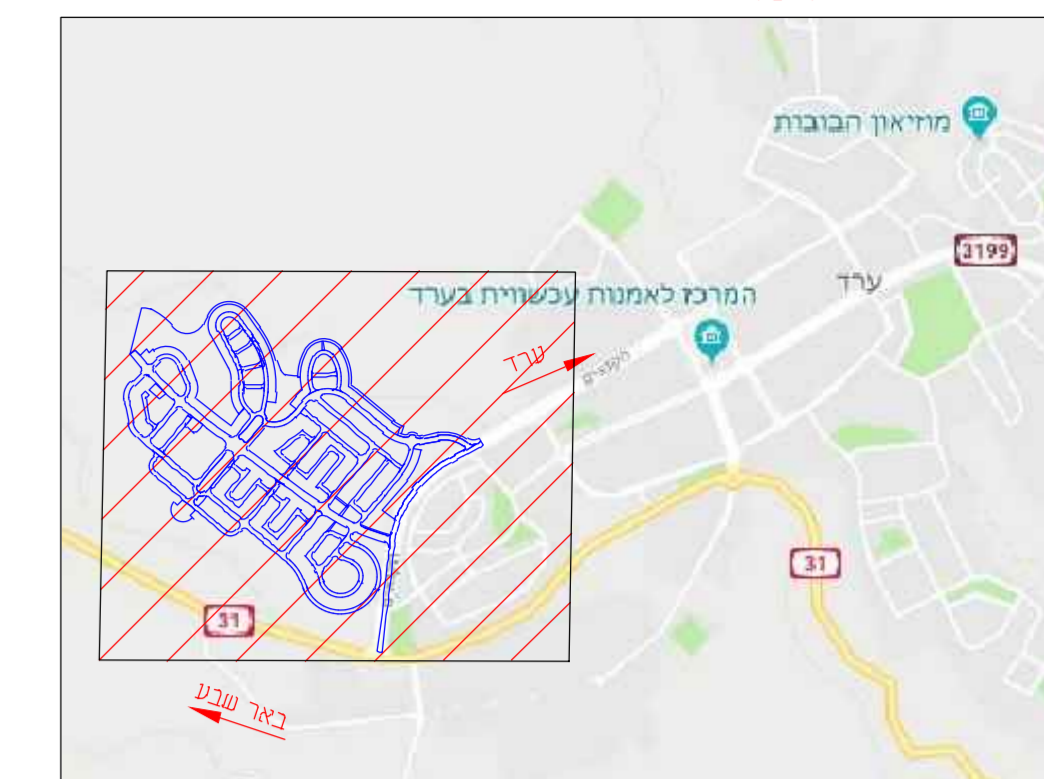


תחשים סביבה

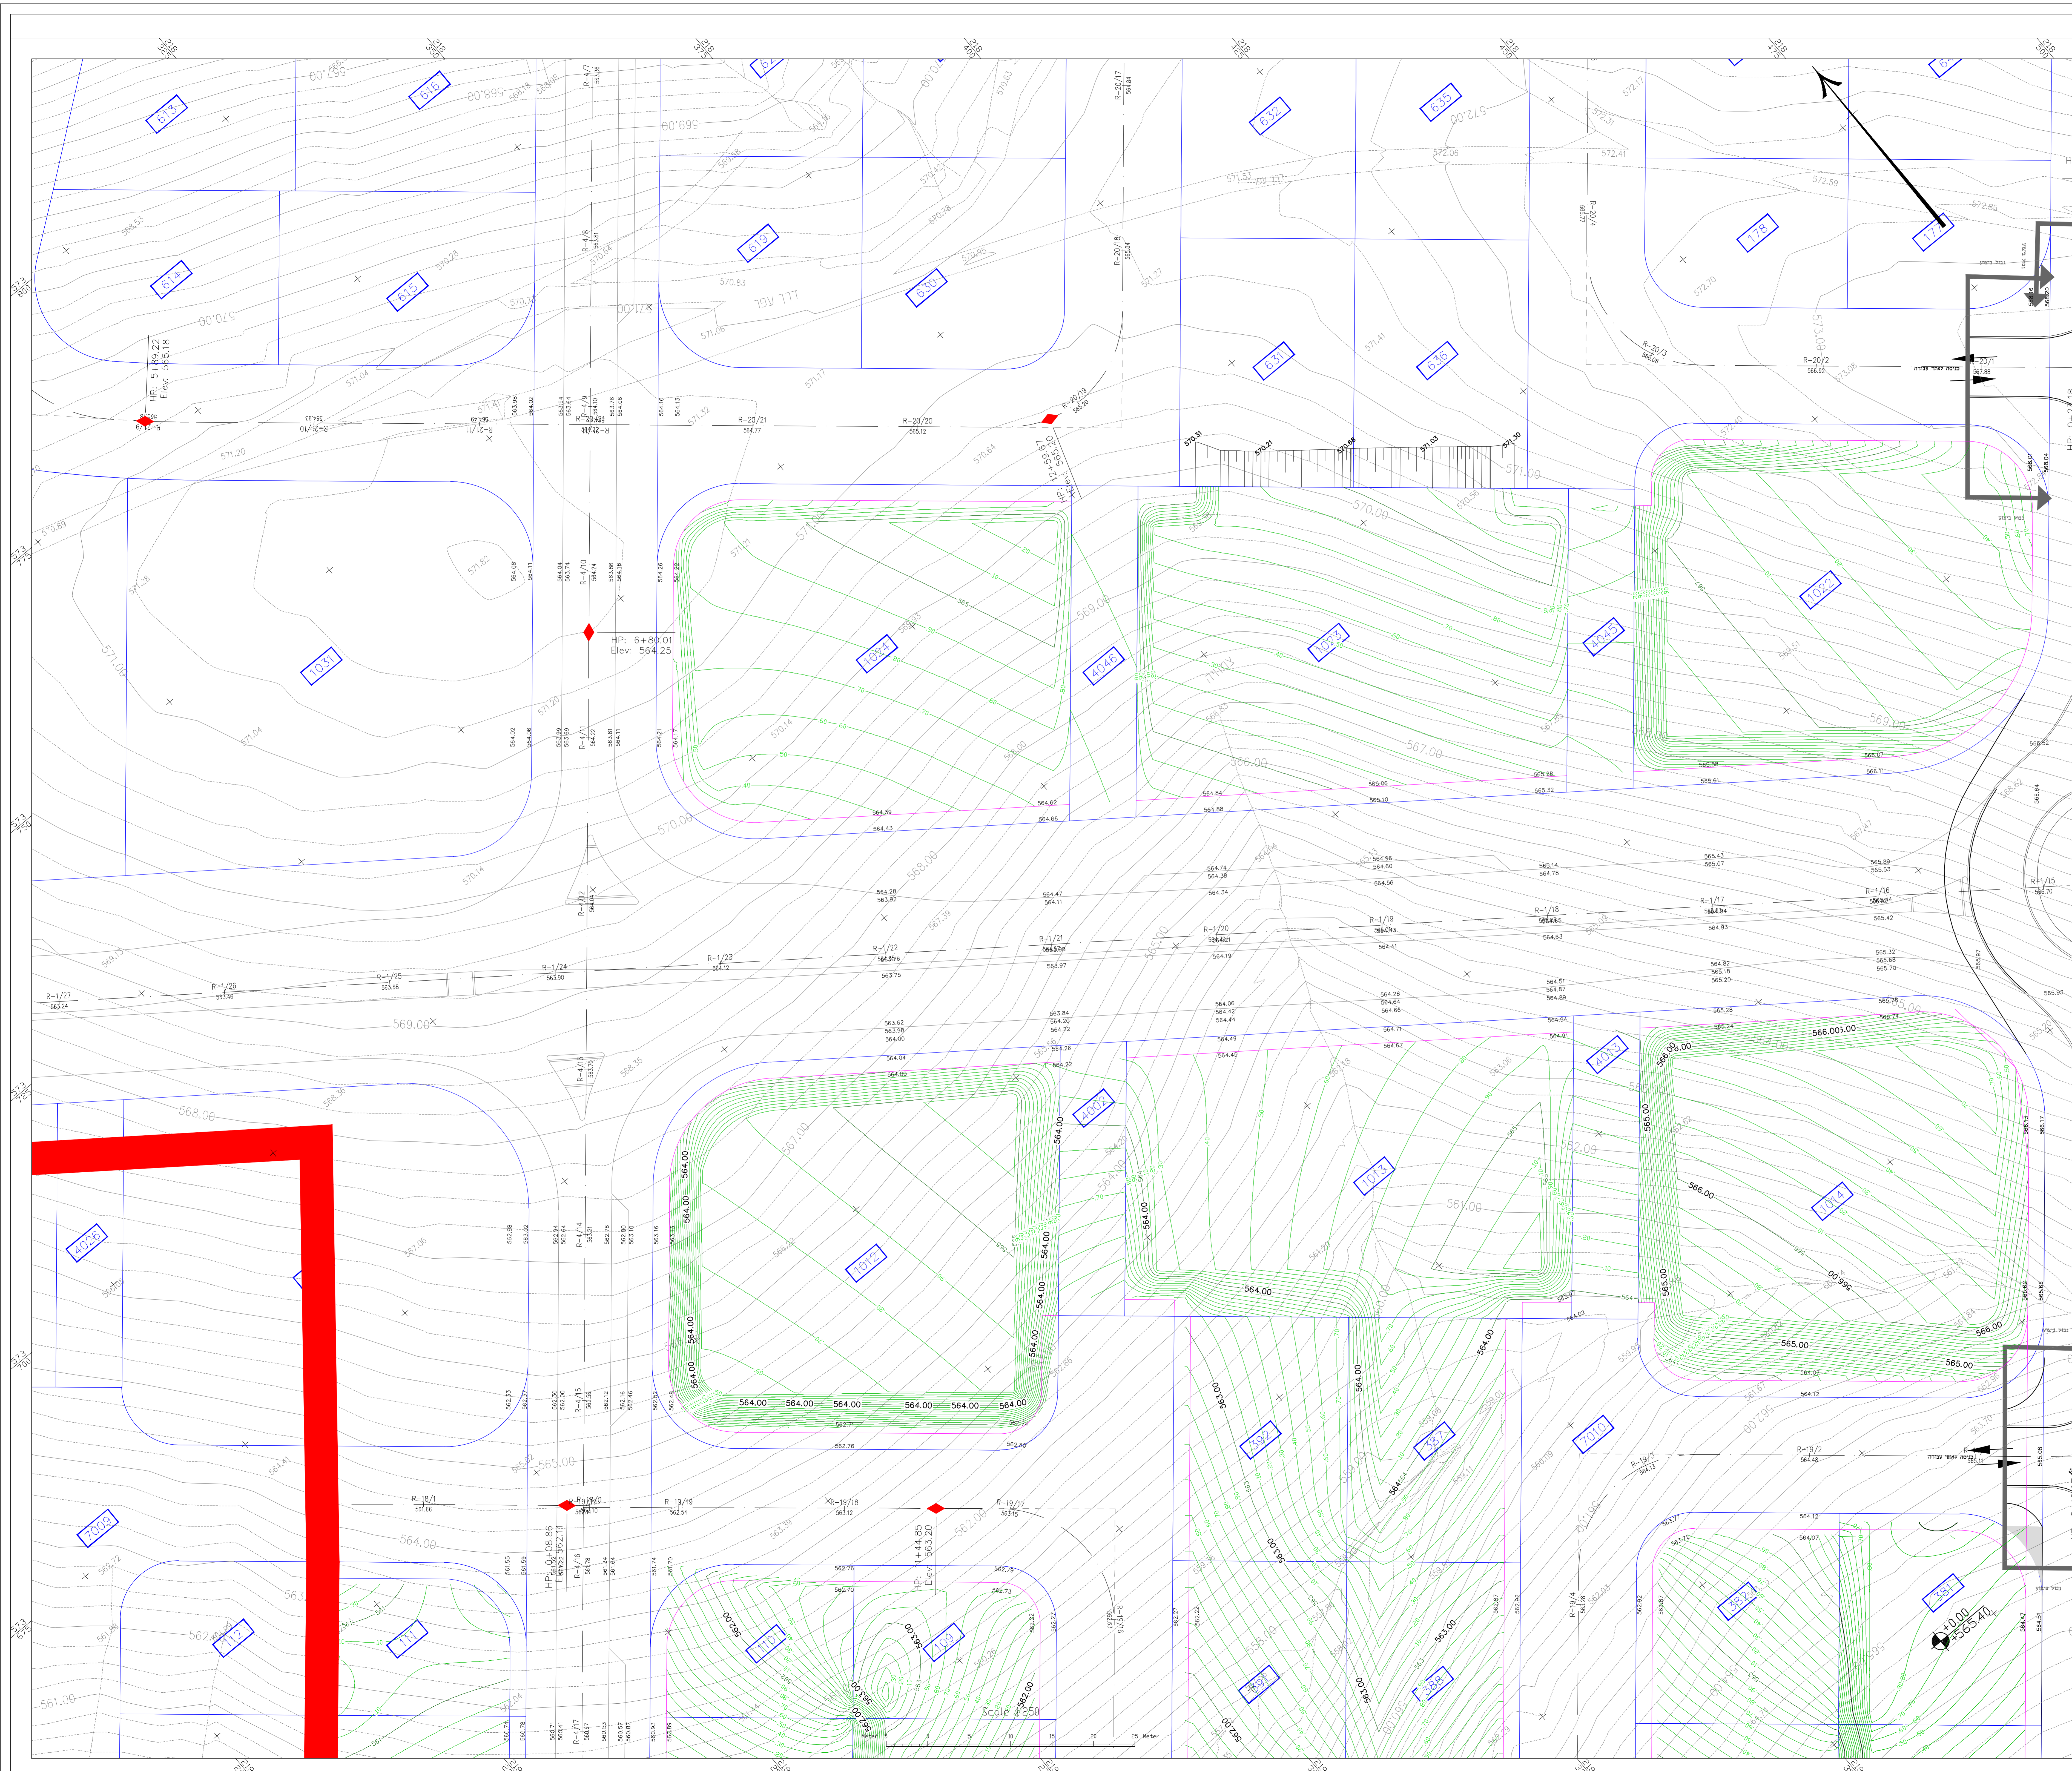

מפתח גליונות

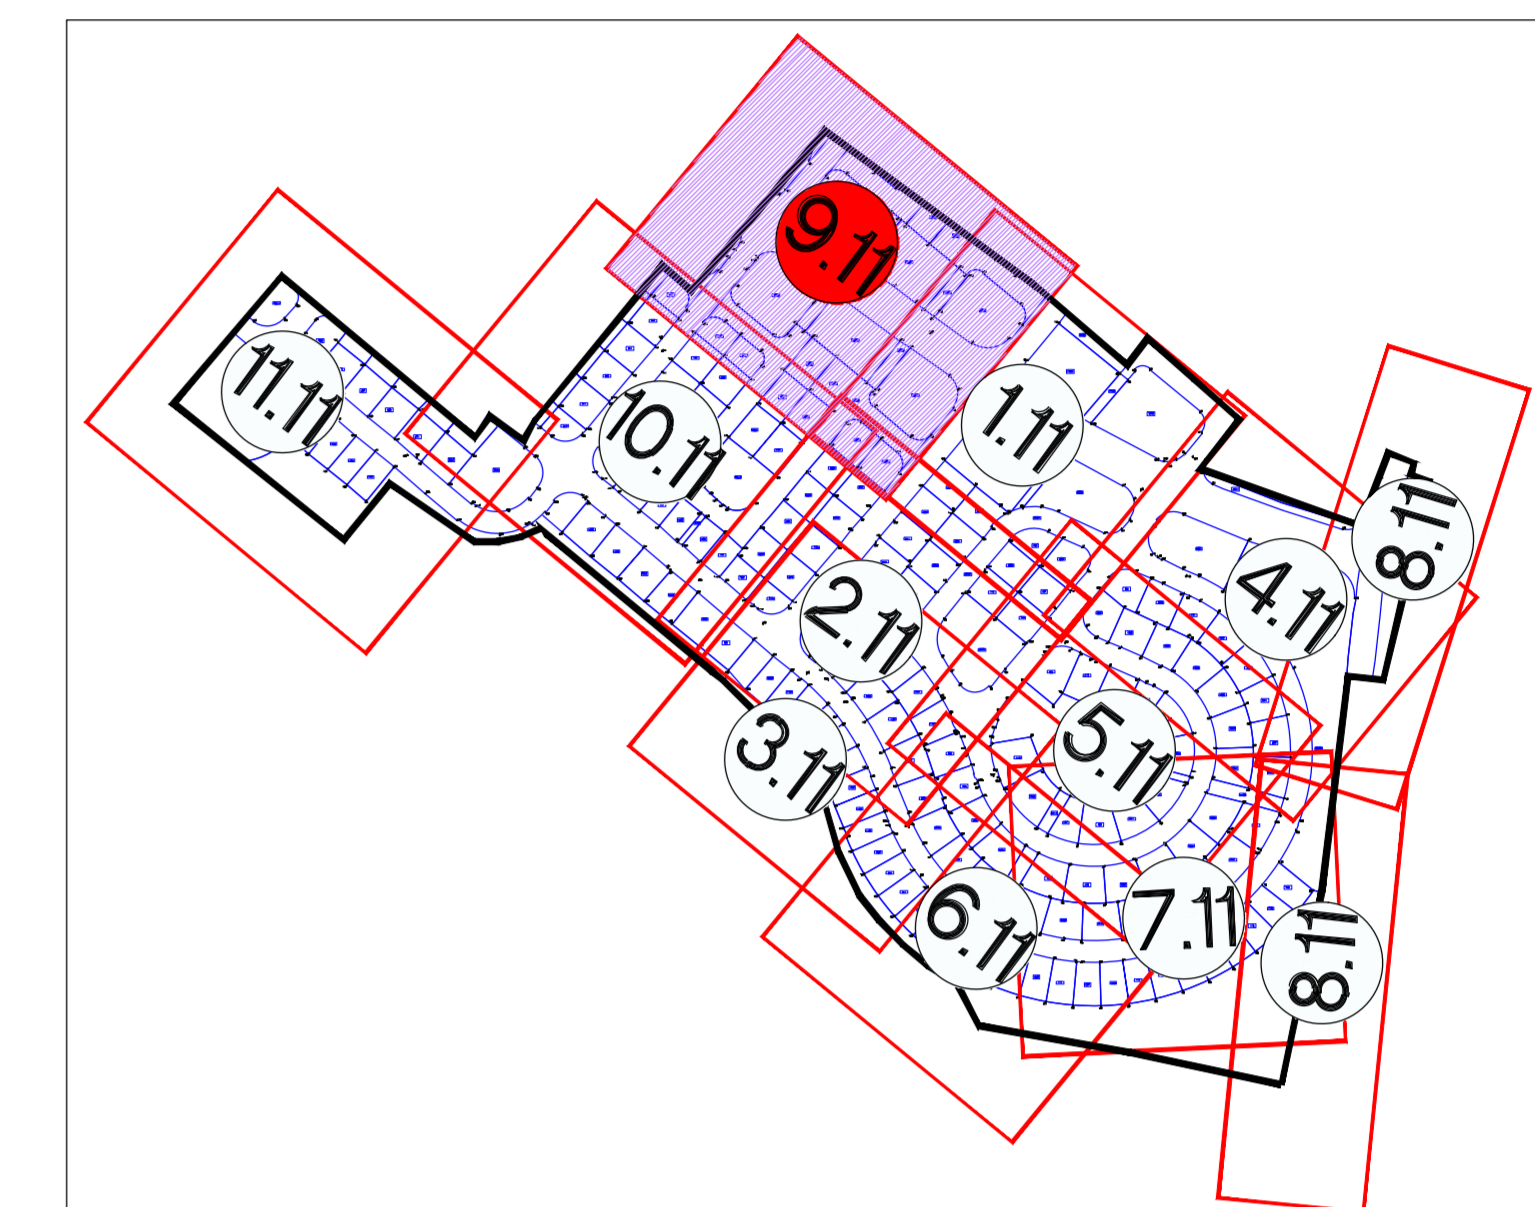

מקרא:

- גבולות מנרש
- גבול עבודה
- קווי גובה במנרשים
- גבולות בחתיות
- מבנה כבישים
- גובה בציר (גובה כופי)
- דיקור
- קו כתף
- קיר מתוכנן

| | |
|----|----------------|
| 10 | |
| 09 | |
| 08 | |
| 07 | |
| 06 | |
| 05 | |
| 04 | |
| 03 | |
| 02 | |
| 01 | 16/06/21 |
| | ערכן עבודת עפר |
| | מרת השני |
| | תאריך |

פרמי הפרויקט

מזכיר

חברה מנהלת ונידול הפרויקט

אוריכל בנין

מחנן ראשי

שם הפרויקט

נוש

100252/1, 38685-38715

מסמך הפרויקט

| | | | | |
|-------|-------|-------|-------|-------|
| שלב | מחנן | מפרט | מפרט | מפרט |
| כיצוד | כיצוד | כיצוד | כיצוד | כיצוד |

פרמי גליון

| | |
|------------|----------------------------------|
| שם חתיות | עבודות עפר כבישים ומגרשים מכרז 1 |
| מספר גליון | 2714/1-28(1)-250-9.11 |
| קנה | 1:250 |

מסרת התוכנית

| | | | |
|-------|--------|-------|--------|
| לעיון | לאישור | למכרז | לכיצוד |
| o | e | e | o |

פרמי המהדורה

| | | | |
|------|----------|------|------|
| מסרת | תאריך | מחנן | מפרט |
| 01 | 16/06/21 | צביה | צביה |
| 02 | 20/07/20 | צביה | צביה |
| 03 | 16/06/21 | צביה | צביה |

מפרט ראשי - אלכס רבין

מחנן:

דור הנדסה בע"מ

מחנן ויהל חננו

מחנן משרות כבישים תנועה

רח' המסמכים 100, תד' 62662
תל אביב 6715317
077-212-1101
077-212-1105
www.drh-eng.com
data@drh-eng.com

מחנן זה נעשה חתום בקרה של המערכת יוזם אבות המערכת בדר' עוזרי תד' 205, מסמך שמיטרה כבישים תנועה 38685-38715

מחנן לאישור, הערות ותוספות:

| | | | |
|---------|-------|-------|-------------|
| שם מחנן | תפקיד | תאריך | זוהמת וזחית |
| | | | |