

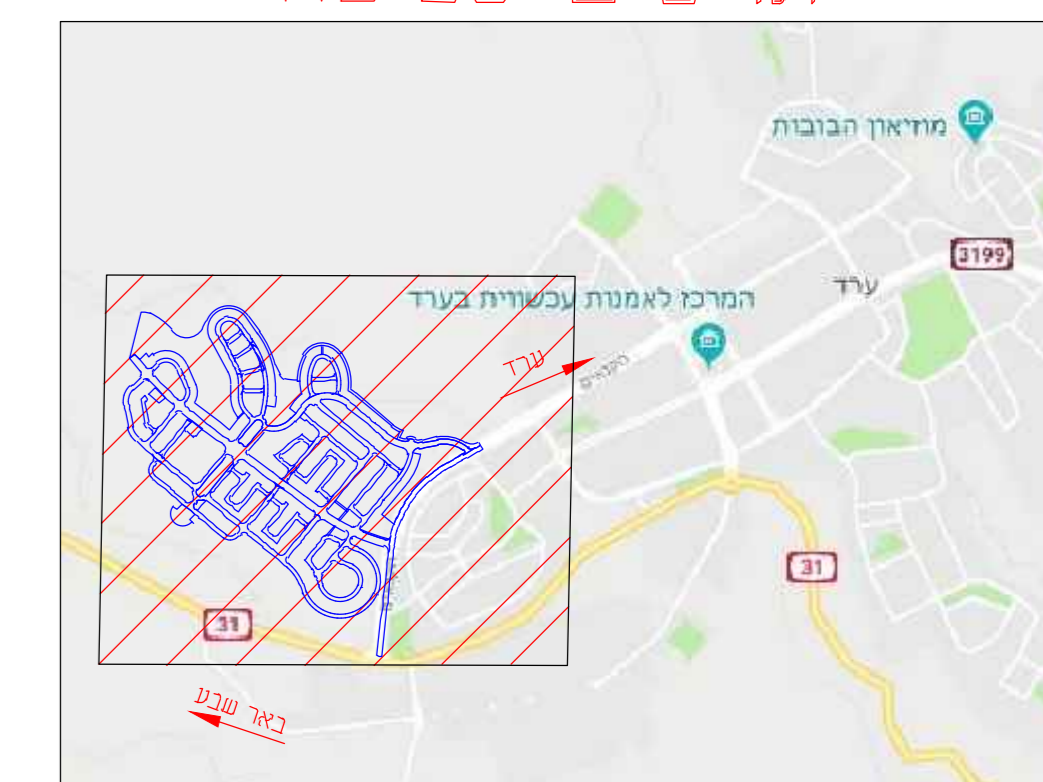


תרשים סביבה

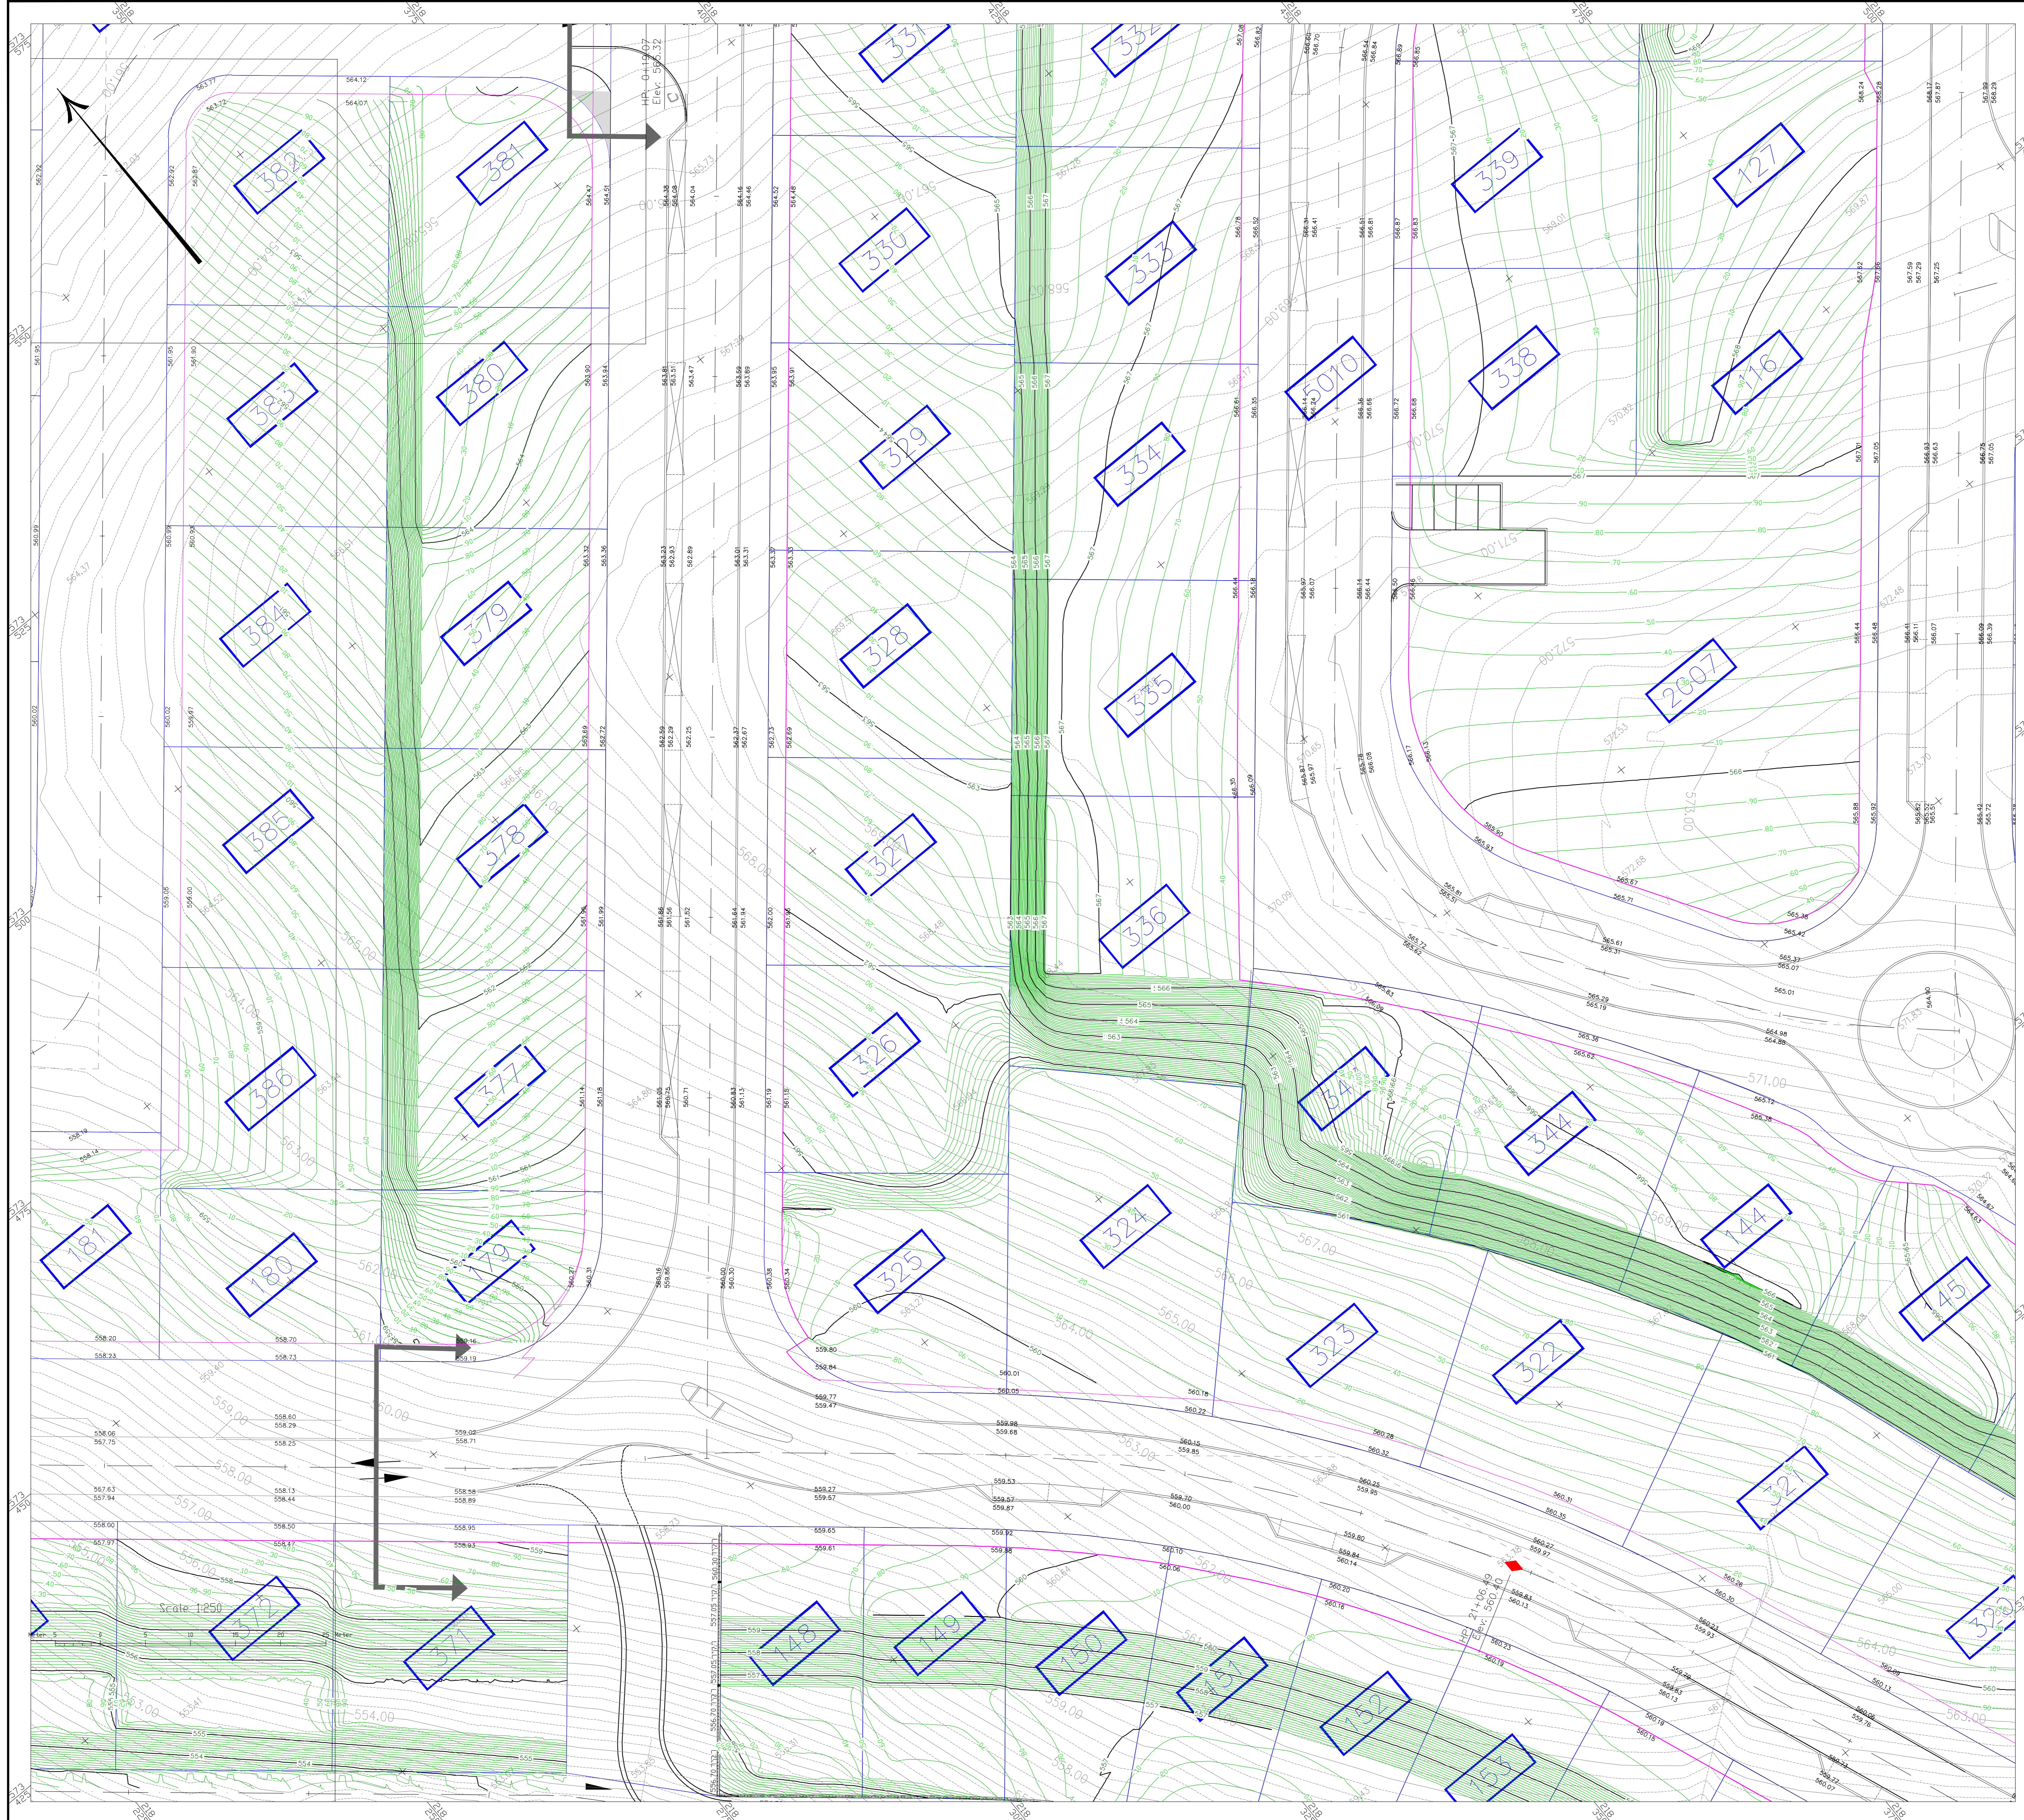

מפתח גליונות

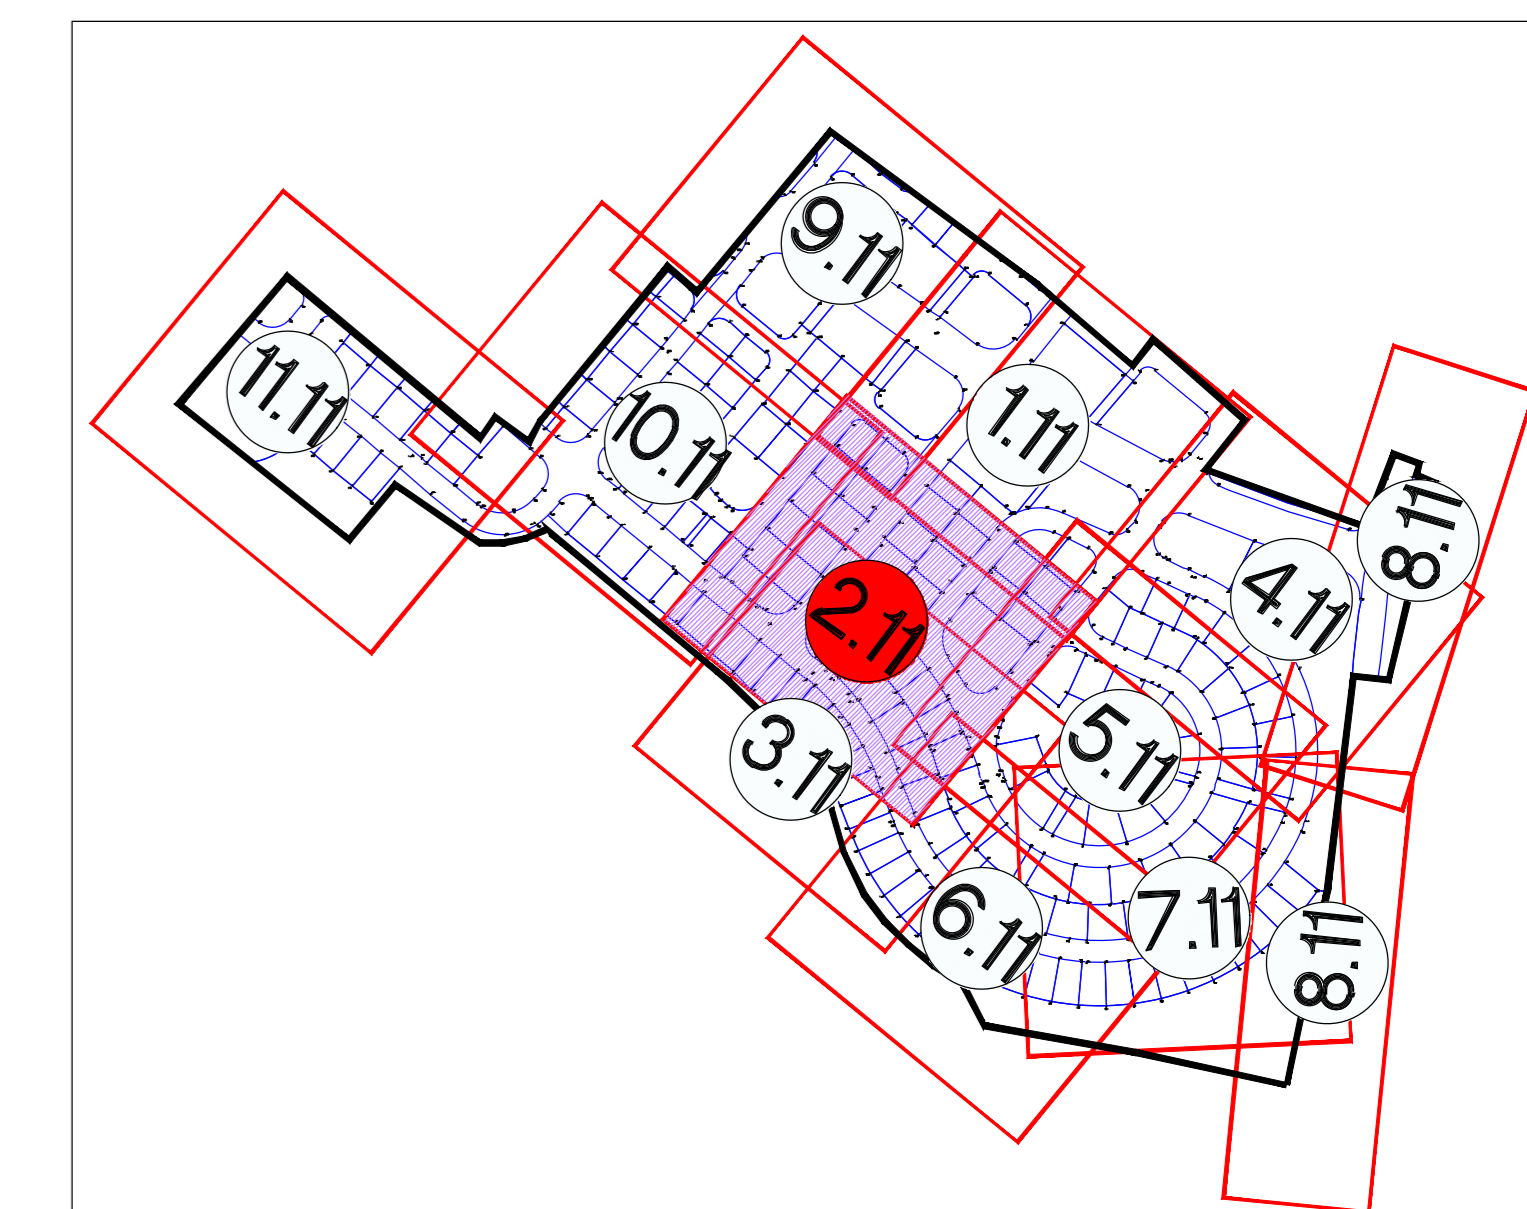

מקרא:

- גבולות מגרש
- גבול עבודה
- קווי גובה במגרשים
- גבהים בתחזית
- מבנה כבישים
- גובה בציד (גובה סופי)
- דיקור
- קו כתף
- קיר מחוכם

10	
09	
08	
07	
06	
05	
04	
03	
02	
01	16/06/21
מחנה השני	מחנה עבודת ע"ר
תאריך	מחנה השני

פרטי הפרויקט

מומין:

חברה מנהלת וניהול הפרויקט:

אדריכל בינוי:

מחנך ראשי:

רובע 12 ערד

גוש: 100252/1, 38685-38715

חלקות:

סטטוס הפרויקט

פ"ע	שליב הכנון
ראשוני	מוקדם
ביצוע	מפורט

פרטי גליון

שם תוכנית: **עבודות עפר כבישים ומגרשים מרכז 1**

מספר גליון: 2714/1-28(1)-250-2.11

קנה"מ: 1:250

מסרת התוכנית

לעיון	לאשר	למכור	לביצע
<input type="checkbox"/>	<input type="checkbox"/>	<input type="checkbox"/>	<input type="checkbox"/>

פרטי המחזור

תאריך	הכנון	בקורת
16/06/21	20/07/20	07-212-1101
מחנך	צבירה	אכנס
מנהל	צבירה	אכנס

מחנך:

ניהול תכנון

תכנון תשתיות כבישים תנועה

רח' הרטובאים 100, ת"ד 52682
 תל אביב 6713317
 077-212-1101
 077-212-1105
 www.drh-eng.com
 data@drh-eng.com

הכנון זה נעשה תחת בקרה של משרד ניהול איכות העבודות בדרישות ת"מ 205:2005 ו-150 ואישורו ע"י משרד התעודות מס 86840

הקושי לאישורים, הערות וחתימות:

שם ארגון	תפקיד	תאריך	חתימת וחותמת