

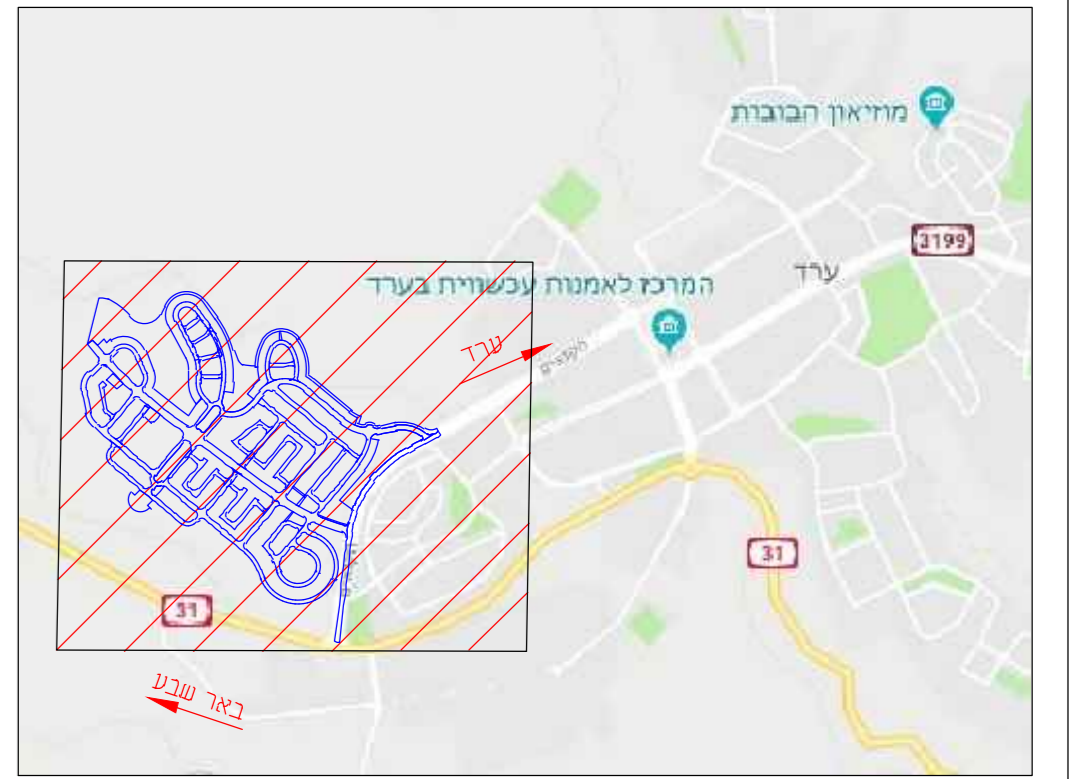


**תרשים סביבה**

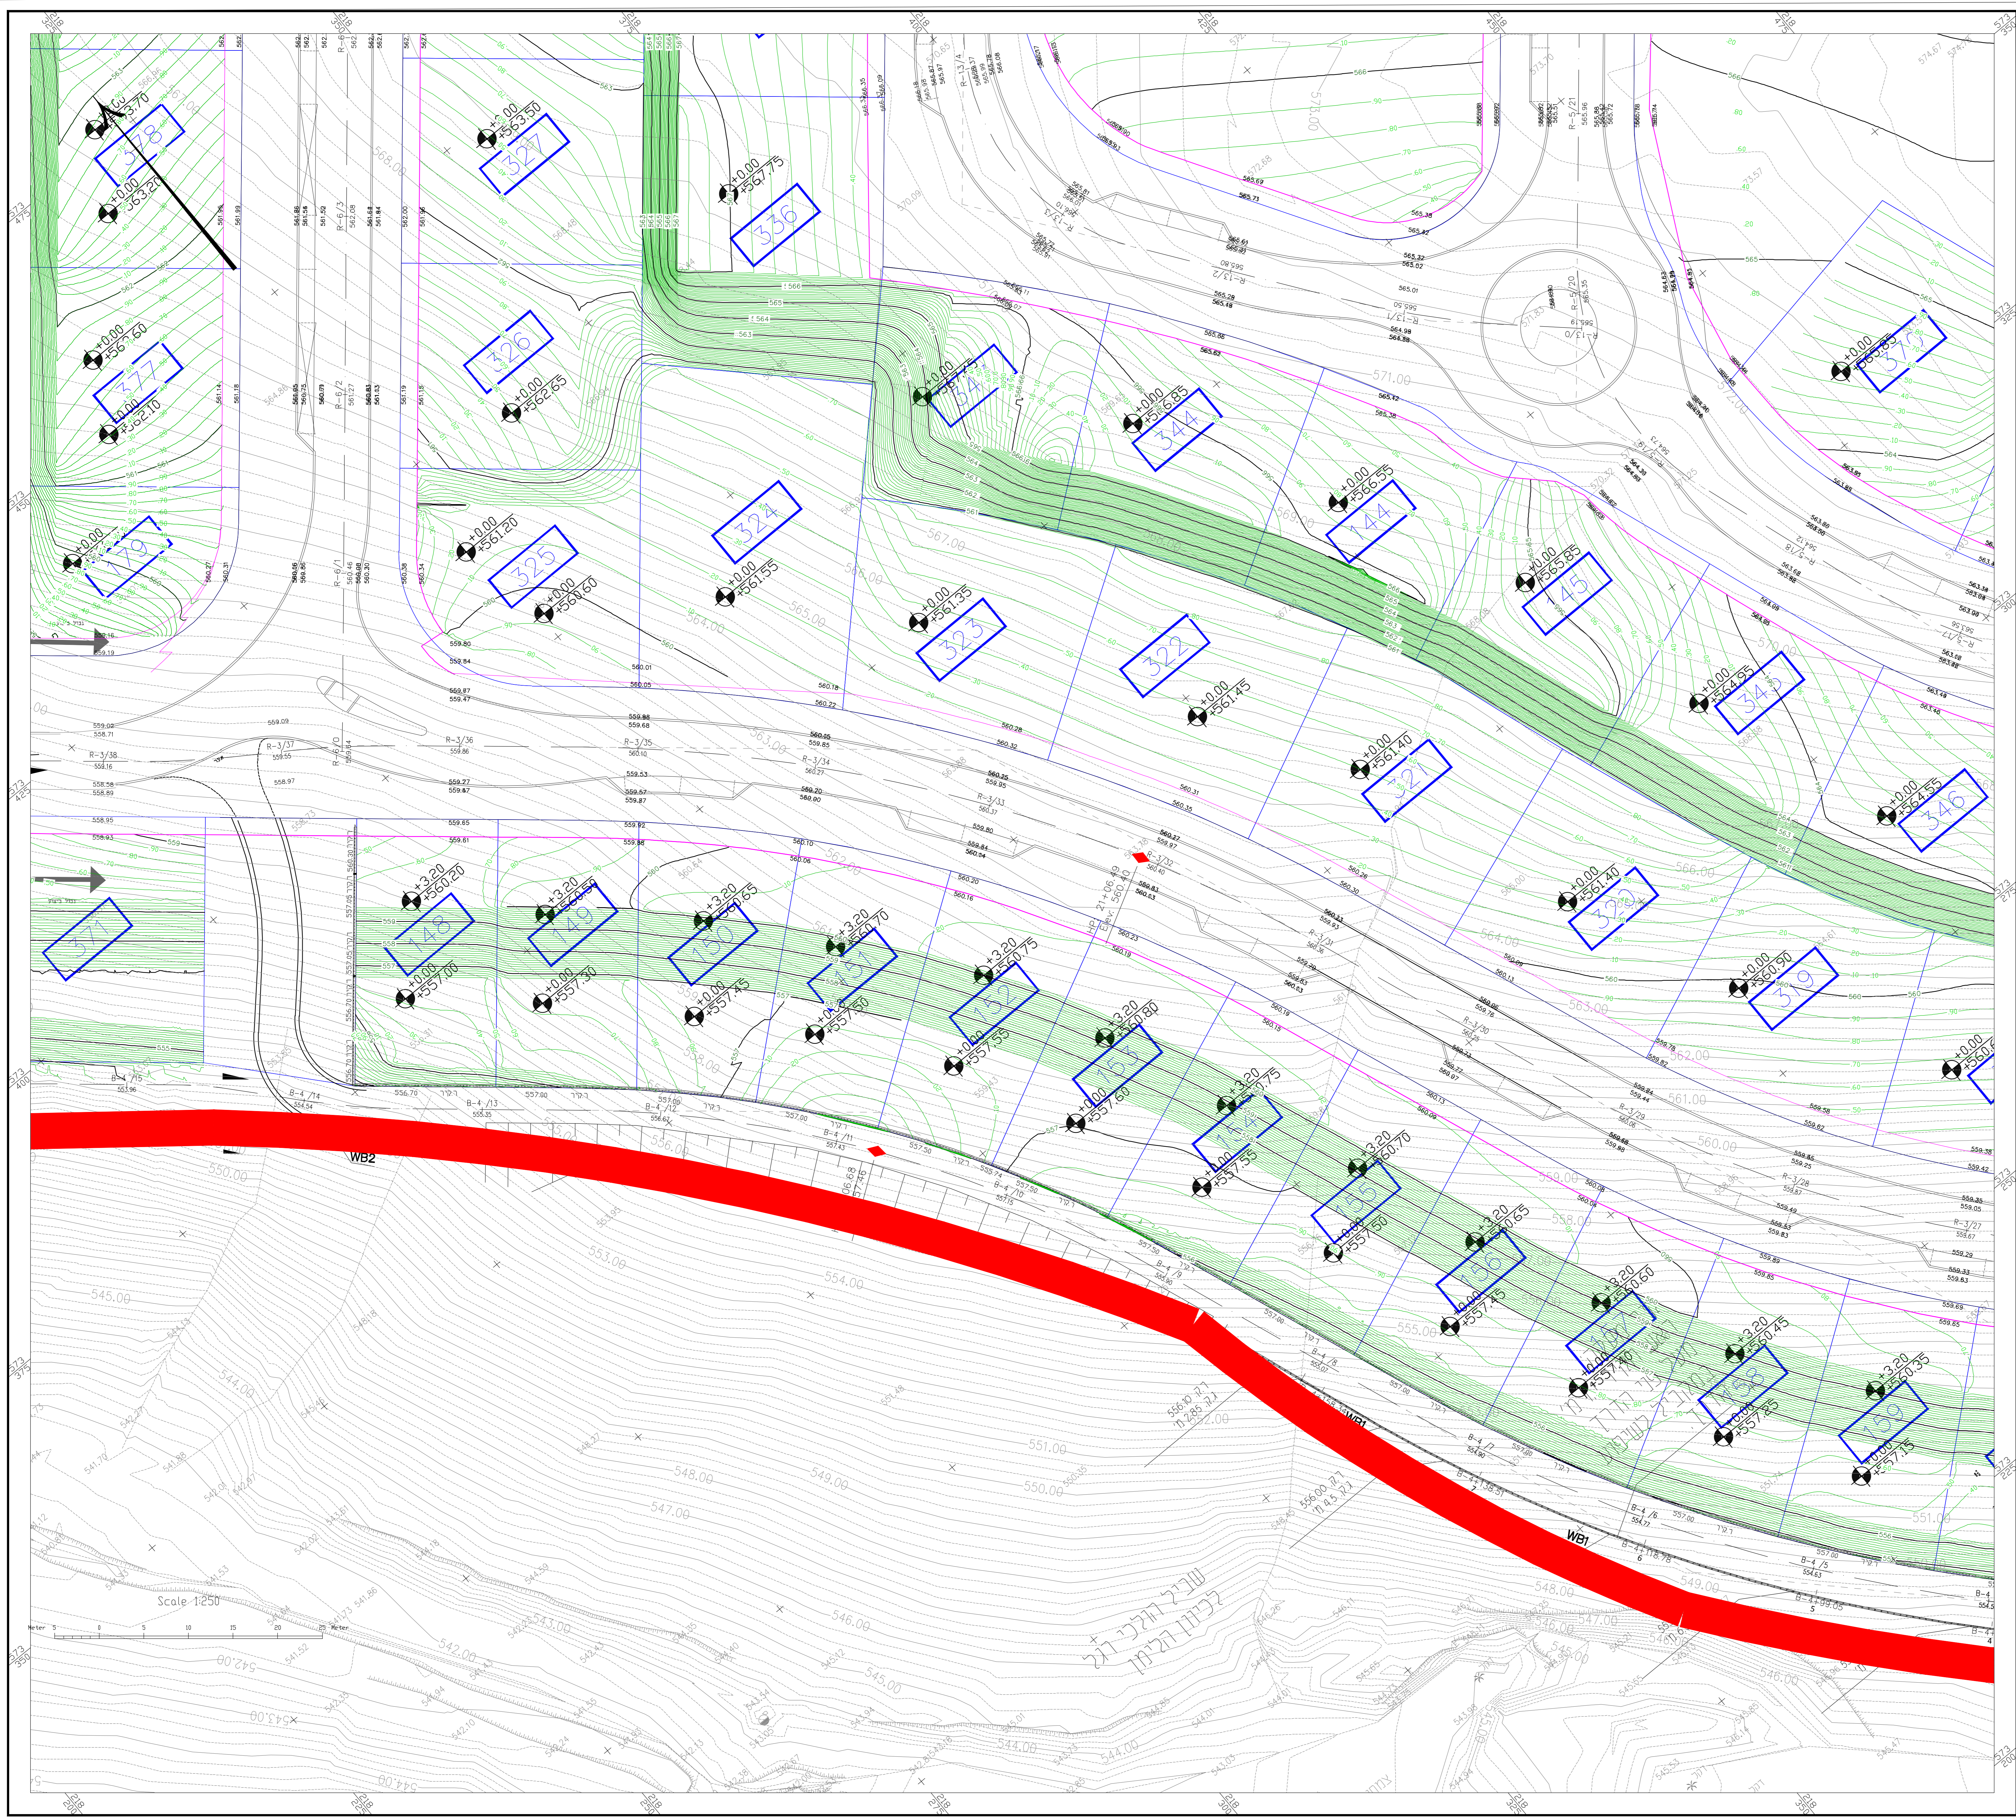

**מפתח גליונות**

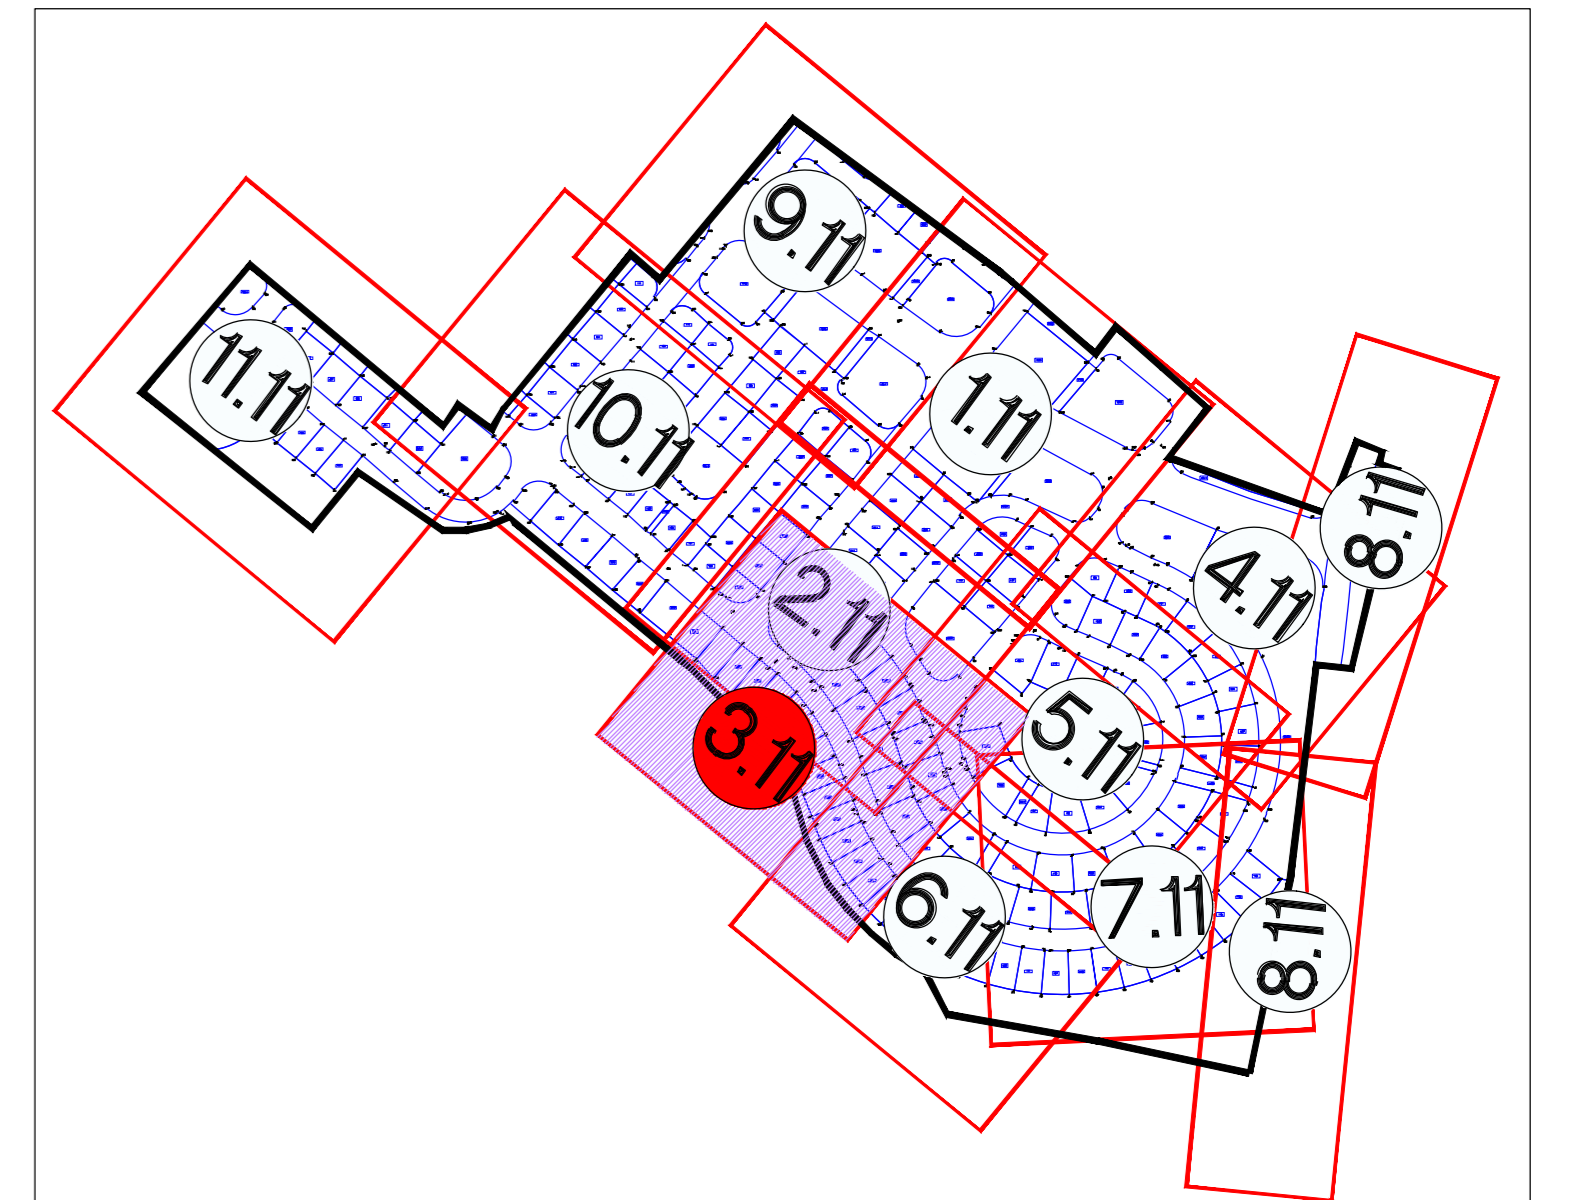

10	
09	
08	
07	
06	
05	
04	
03	
02	
01	16/06/21 עדכון עבודת ע"ר
נודעה	תאריך
מחנה השני	מחנה השני

**פרטי הפרויקט**

מומין:

חברה מנהלת וניהול הפרויקט:

אדריכל בינוי:

מחנך ראשי:

שם הפרויקט: **רובע 12 ערד**

גוש: **100252/1, 38685-38715**

חלקות:

**סטטוס הפרויקט**

פ"ע	שלב הבנייה	מחנך	מפקח	מפוקד	כיוצא
o	o	o	o	o	o

**פרטי גליון**

שם תוכנית: **עבודות עפר כבישים ומגרשים מרכז 1**

מספר גליון: **2714/1-28(1)-250-3.11**

קב"פ: **1:250**

**מסרת התוכנית**

לעיון	לאשר	למכור	לביצוע
o	o	o	o

**פרטי המחזור**

נודעה	תאריך	מחנך	מפוקד
00	20/07/20	צביה	אלכס
01	16/06/21	צביה	אלכס

מנהל ראשי - אלכס רבי

**ד"ר דור הודסה בע"מ**

**ניהול תכנון**

**תכנון תשתיות**

ת"ח הרשומים 100 ת"ד 52562  
 תל אביב 6713317  
 072-212-1101  
 077-212-1105  
 www.drh-eng.com  
 data@drh-eng.com

מחנך זה נעשה תחם במקרה של מערכת ניהול איכות העבודות בדרישות ת"ח 205 ו-9001 ISO ואשררה על ידי מדי בתעודה מס' 8640

**מקרא:**

- גבולות מגרש
- גבול עבודה
- קווי גובה במגרשים
- גבהים נחתיים
- מבנה כבישים
- גובה בציב (גובה כופי)
- דיקור
- קו כחף
- קיר מתוכנן

**הקשר לאישורים, הערות וחתימות:**

שם	מפקד	תאריך	חתימת וחותמת