



תרשים סביבה

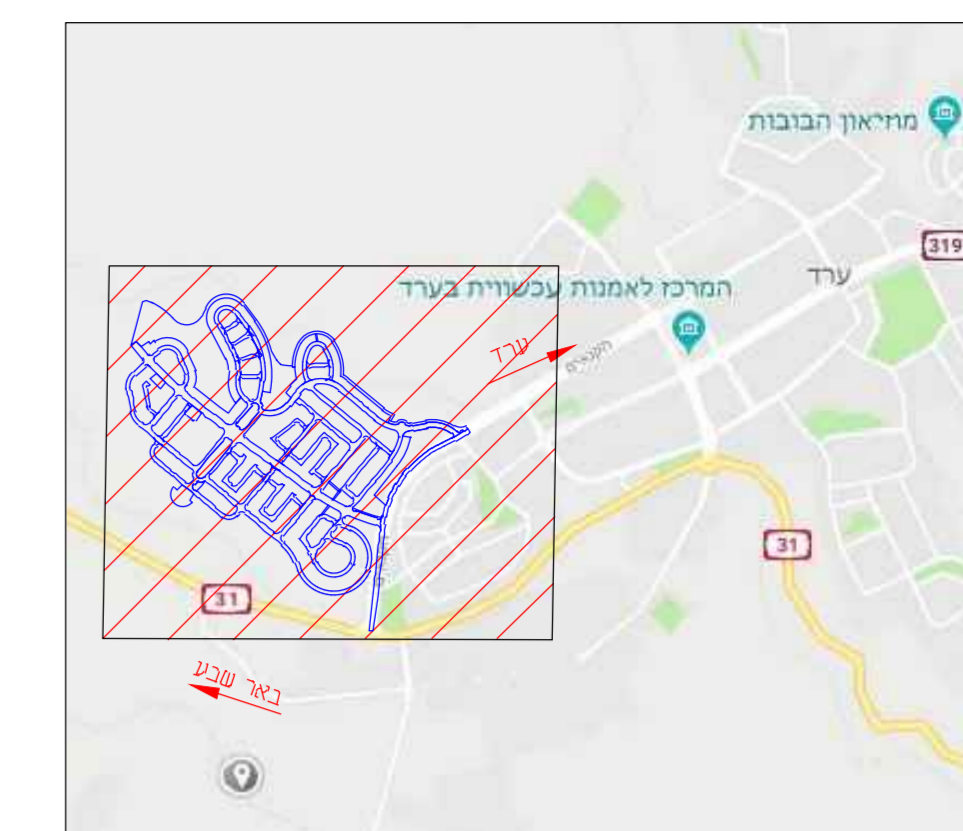

שכונה קיימת
בניינים
רחוב הקנאים

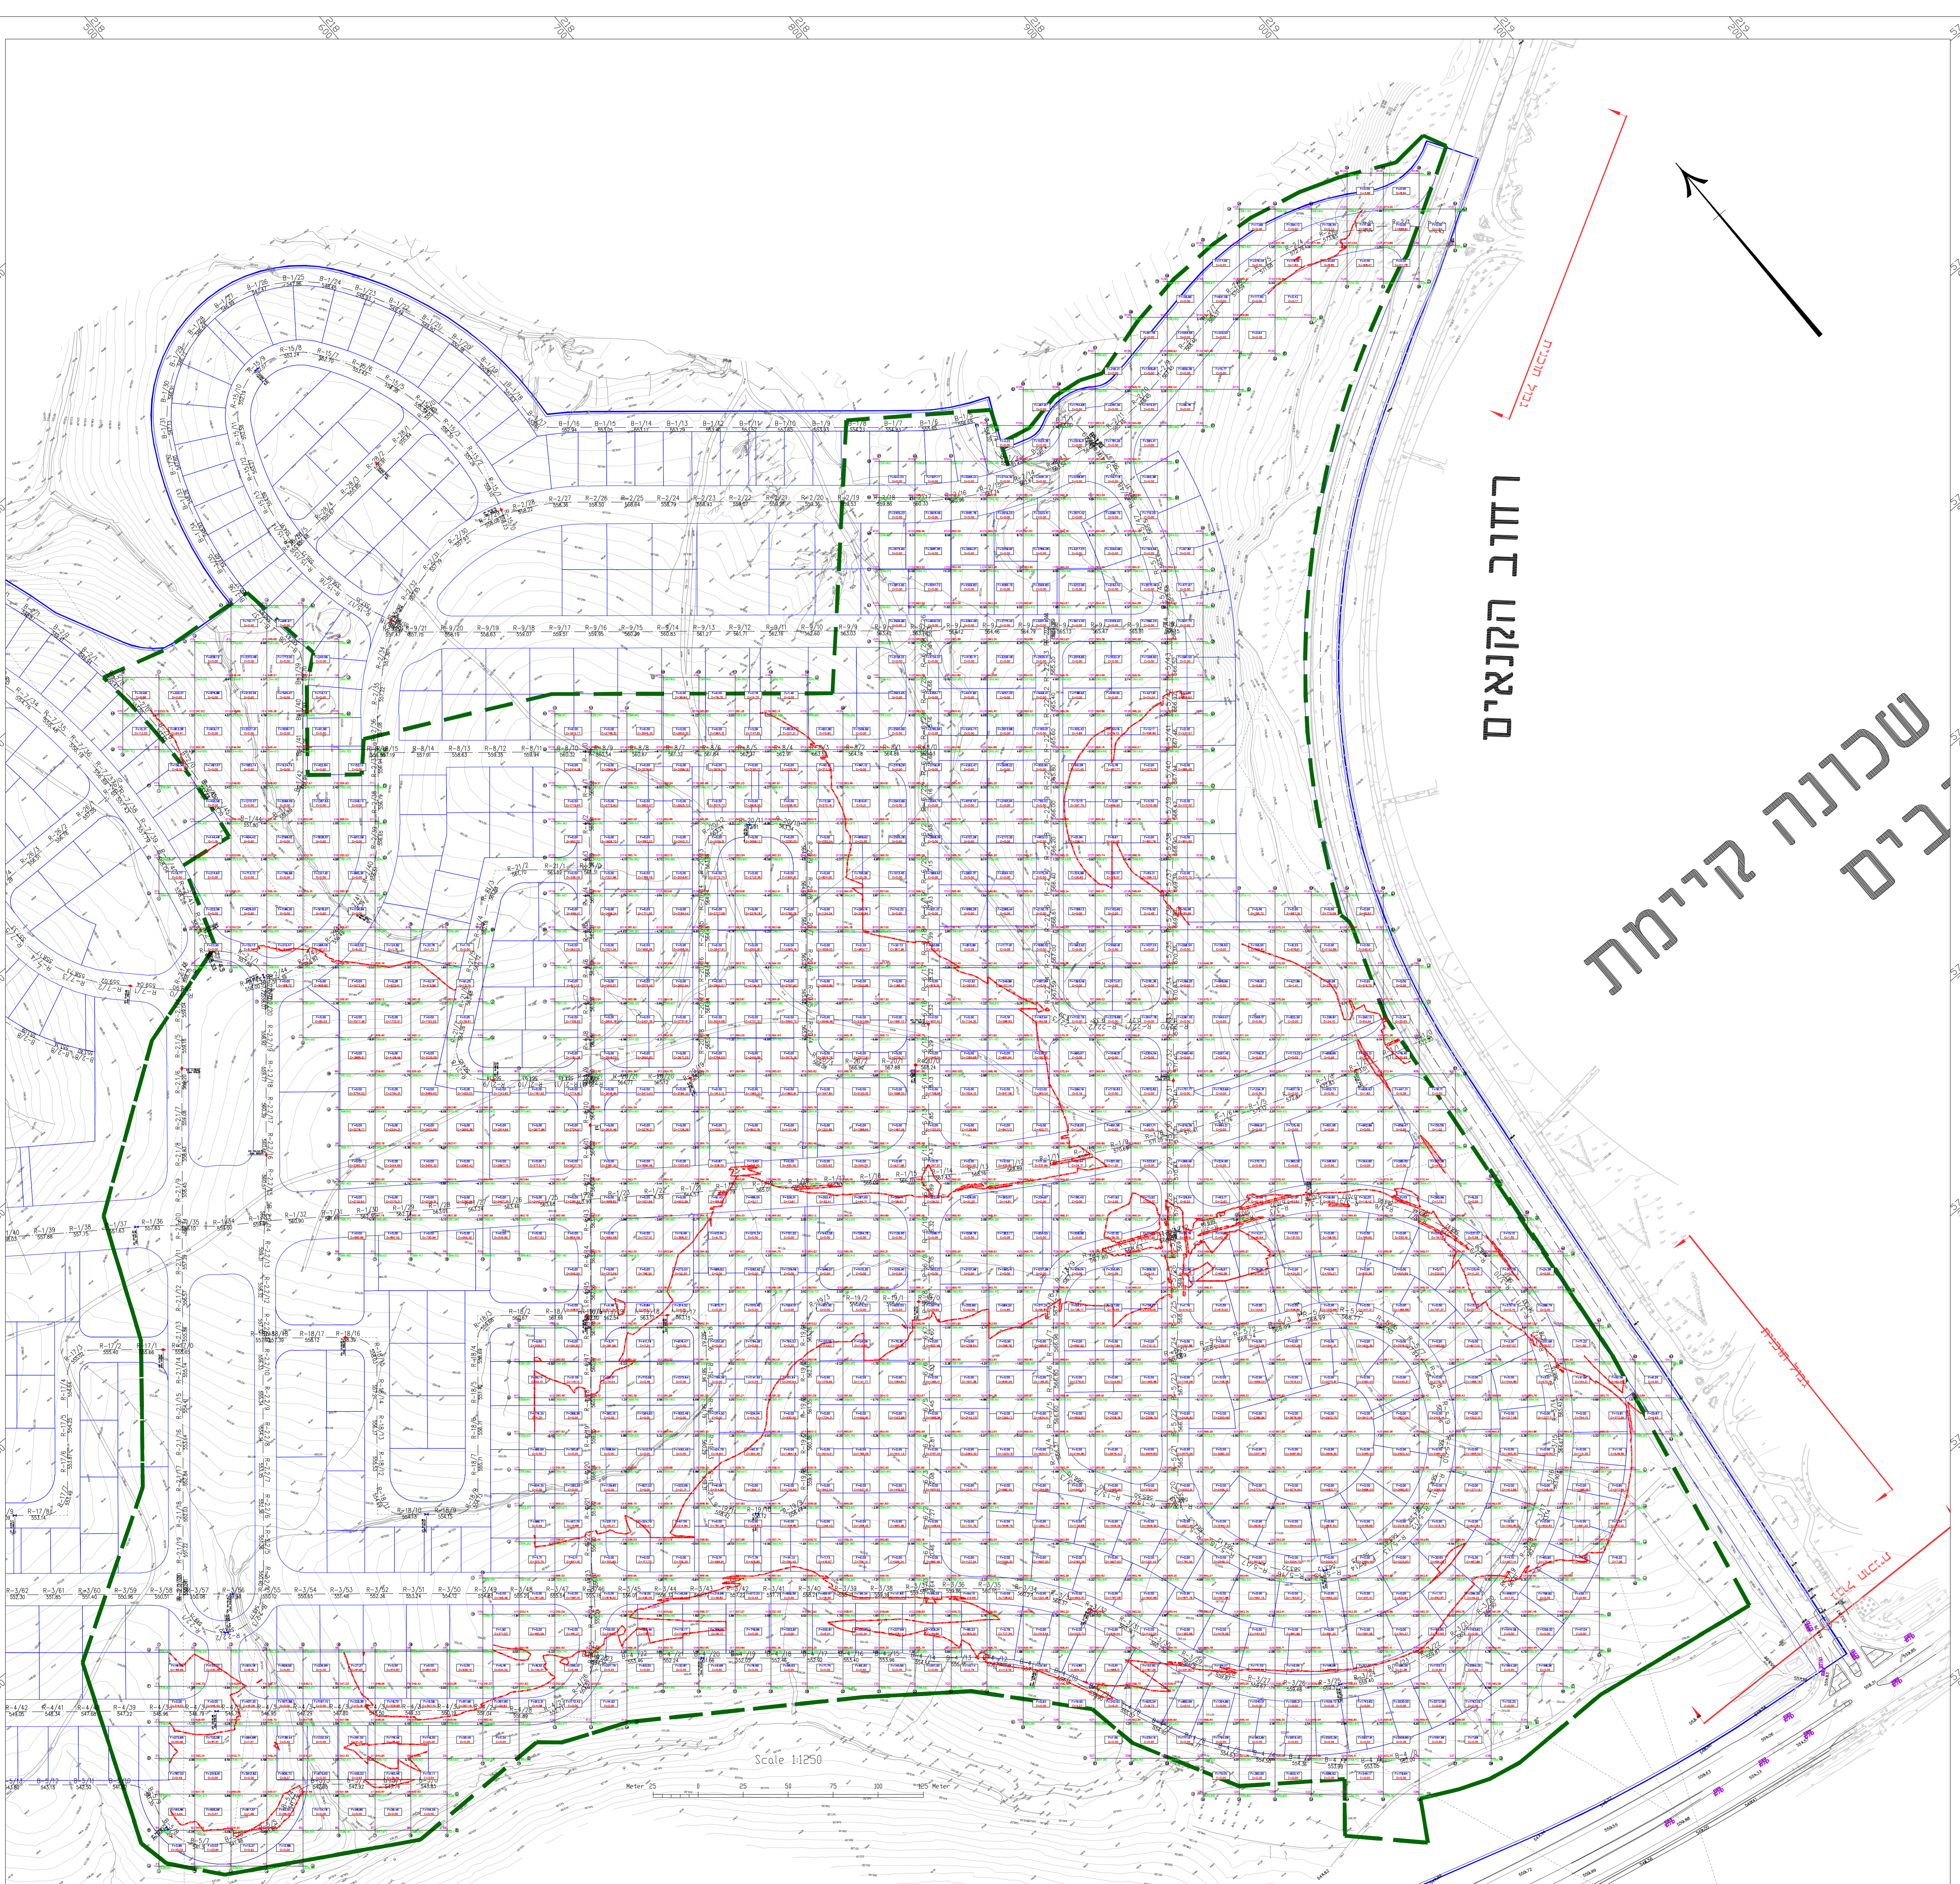

מקרא:

רשת עבודות עפר	גובה חומתון (פיגור)
כמות עבודות עפר	צבעי מים - ענבי טיפ
גבולות מדרג	נפח (F=)
קו אפס	נפח (C=)
גבול עבודה	
עבודות עפר	

הערות לתיכונות:
1. לדבבון אחראי לתאם הפרדות. אין לקבוע גרדים ומיירות עיי מדידה בתוכנית. נטב כר אי התאמה עב הקבצן מייד כחודש בכתיב. כתיבתה וקומותיו.
2. נטב חריבת עבודות עפר נדרש כהסדיר צומח בניסה ואיזור מנהלה.
3. רשת עבודות עפר רן כפי 100 מטר מתחת כלוכה סופי שב עבודות עפר.

פנקס לציוריים, הערות וזמיונות:

שם ארגון	תפקיד	תאריך	זוהמת ודתיסת

מסדה	04/05/21	ערבון כפי חוזרים
מסדה	תאריך	כמות השינו

פרטי הפרויקט

מזמין:

חברה כנהלת וניהול הפרויקט:

אדריכל בינוי:

מחנכר ראשי:

שם הפרויקט: **רובע 12 ערד**

נוש: 100282/1, 38685-38715

מסמט הפרויקט

פיג	שליב תכנון
רציוע	ראשוני
	מקדם
	סופי
	מפרט
	רציוע

פרטי גליון

רשת עבודות עפר
מכרז 1
2714/1-27(1)-1250-1.1
1:500

מסרת התוכנית

לעיון	לאישור	למכרז	לרציוע

מחנכונ:

מסדה	תאריך	מטב	תקורת
00	28/06/20	צביכה	אילכב
04	04/05/21	צביכה	אילכב

דור הנדסה בעימ

ניהול תכנון ותכנון משותית כבישימ תנועה

רחב: 62662
רחב: 6719317
טל: 077-212-1101
פסק: 077-212-1105
אינטרנט: www.drh-eng.com
דואר: data@drh-eng.com