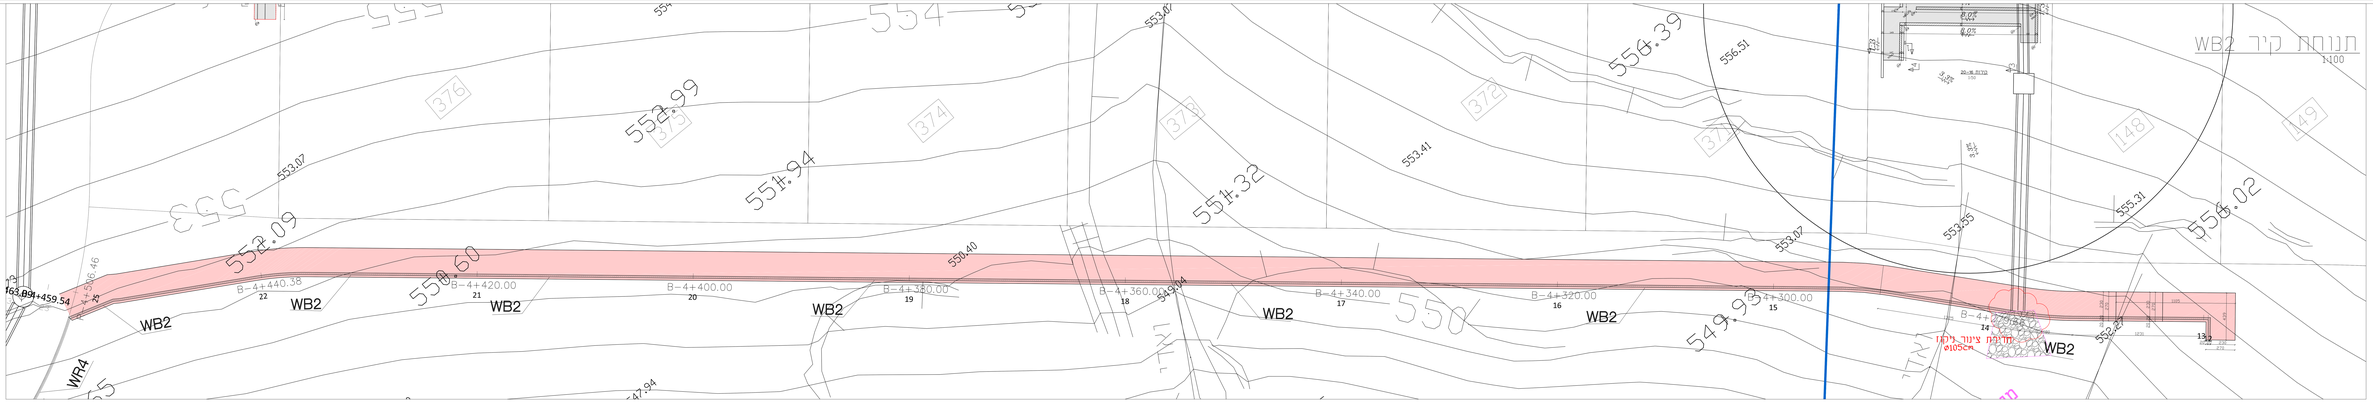

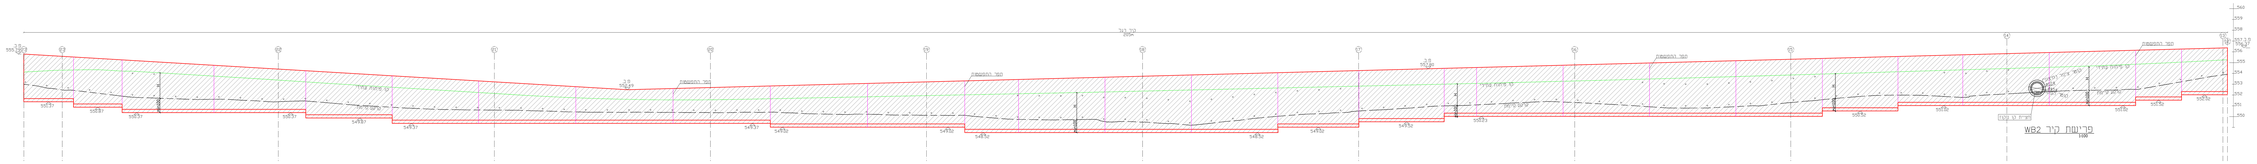

חתך 1–1
חתך מיפוי בקיר רגל
1 : 25

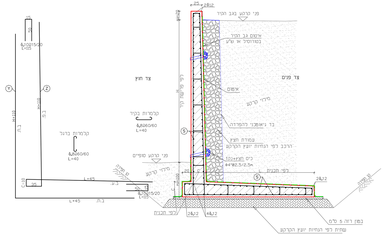
מי רכבת נוב הכר
מפלס גב הכר
(מחושב מ מ"ש)
צד מים
צד חיץ
מרחק בכיר
מי מרחב מוגדים
מרחק מים
מרחק מים
מרחק בכיר
מרחק בכיר
מרחק בכיר