

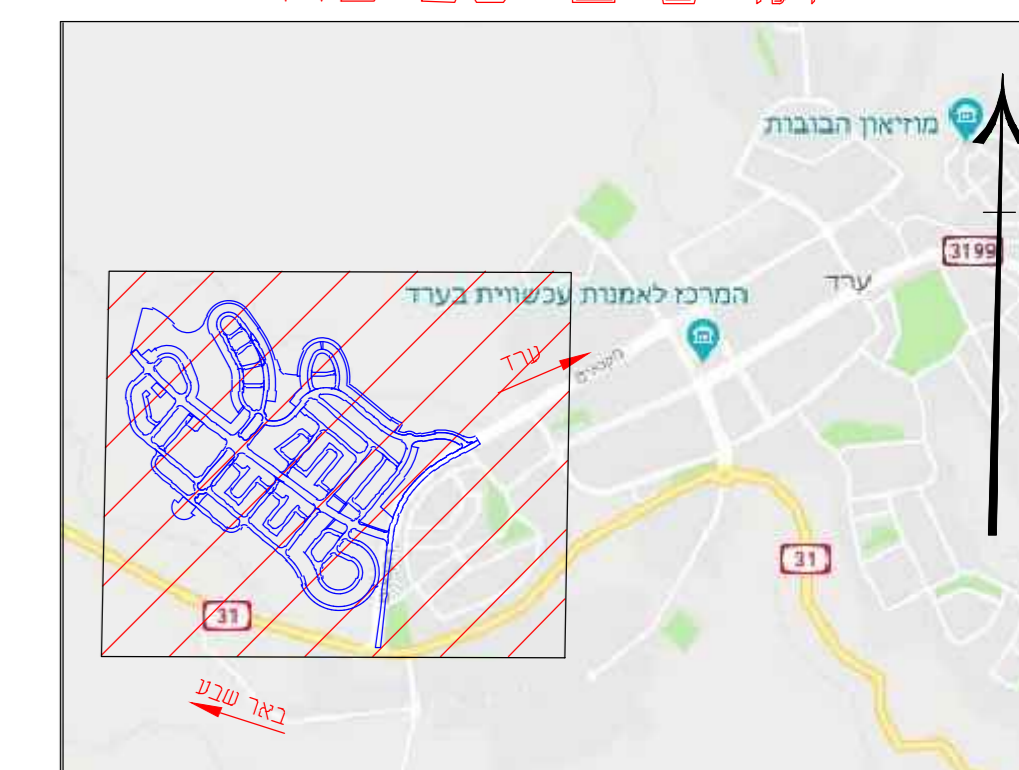


תרשים סביבה

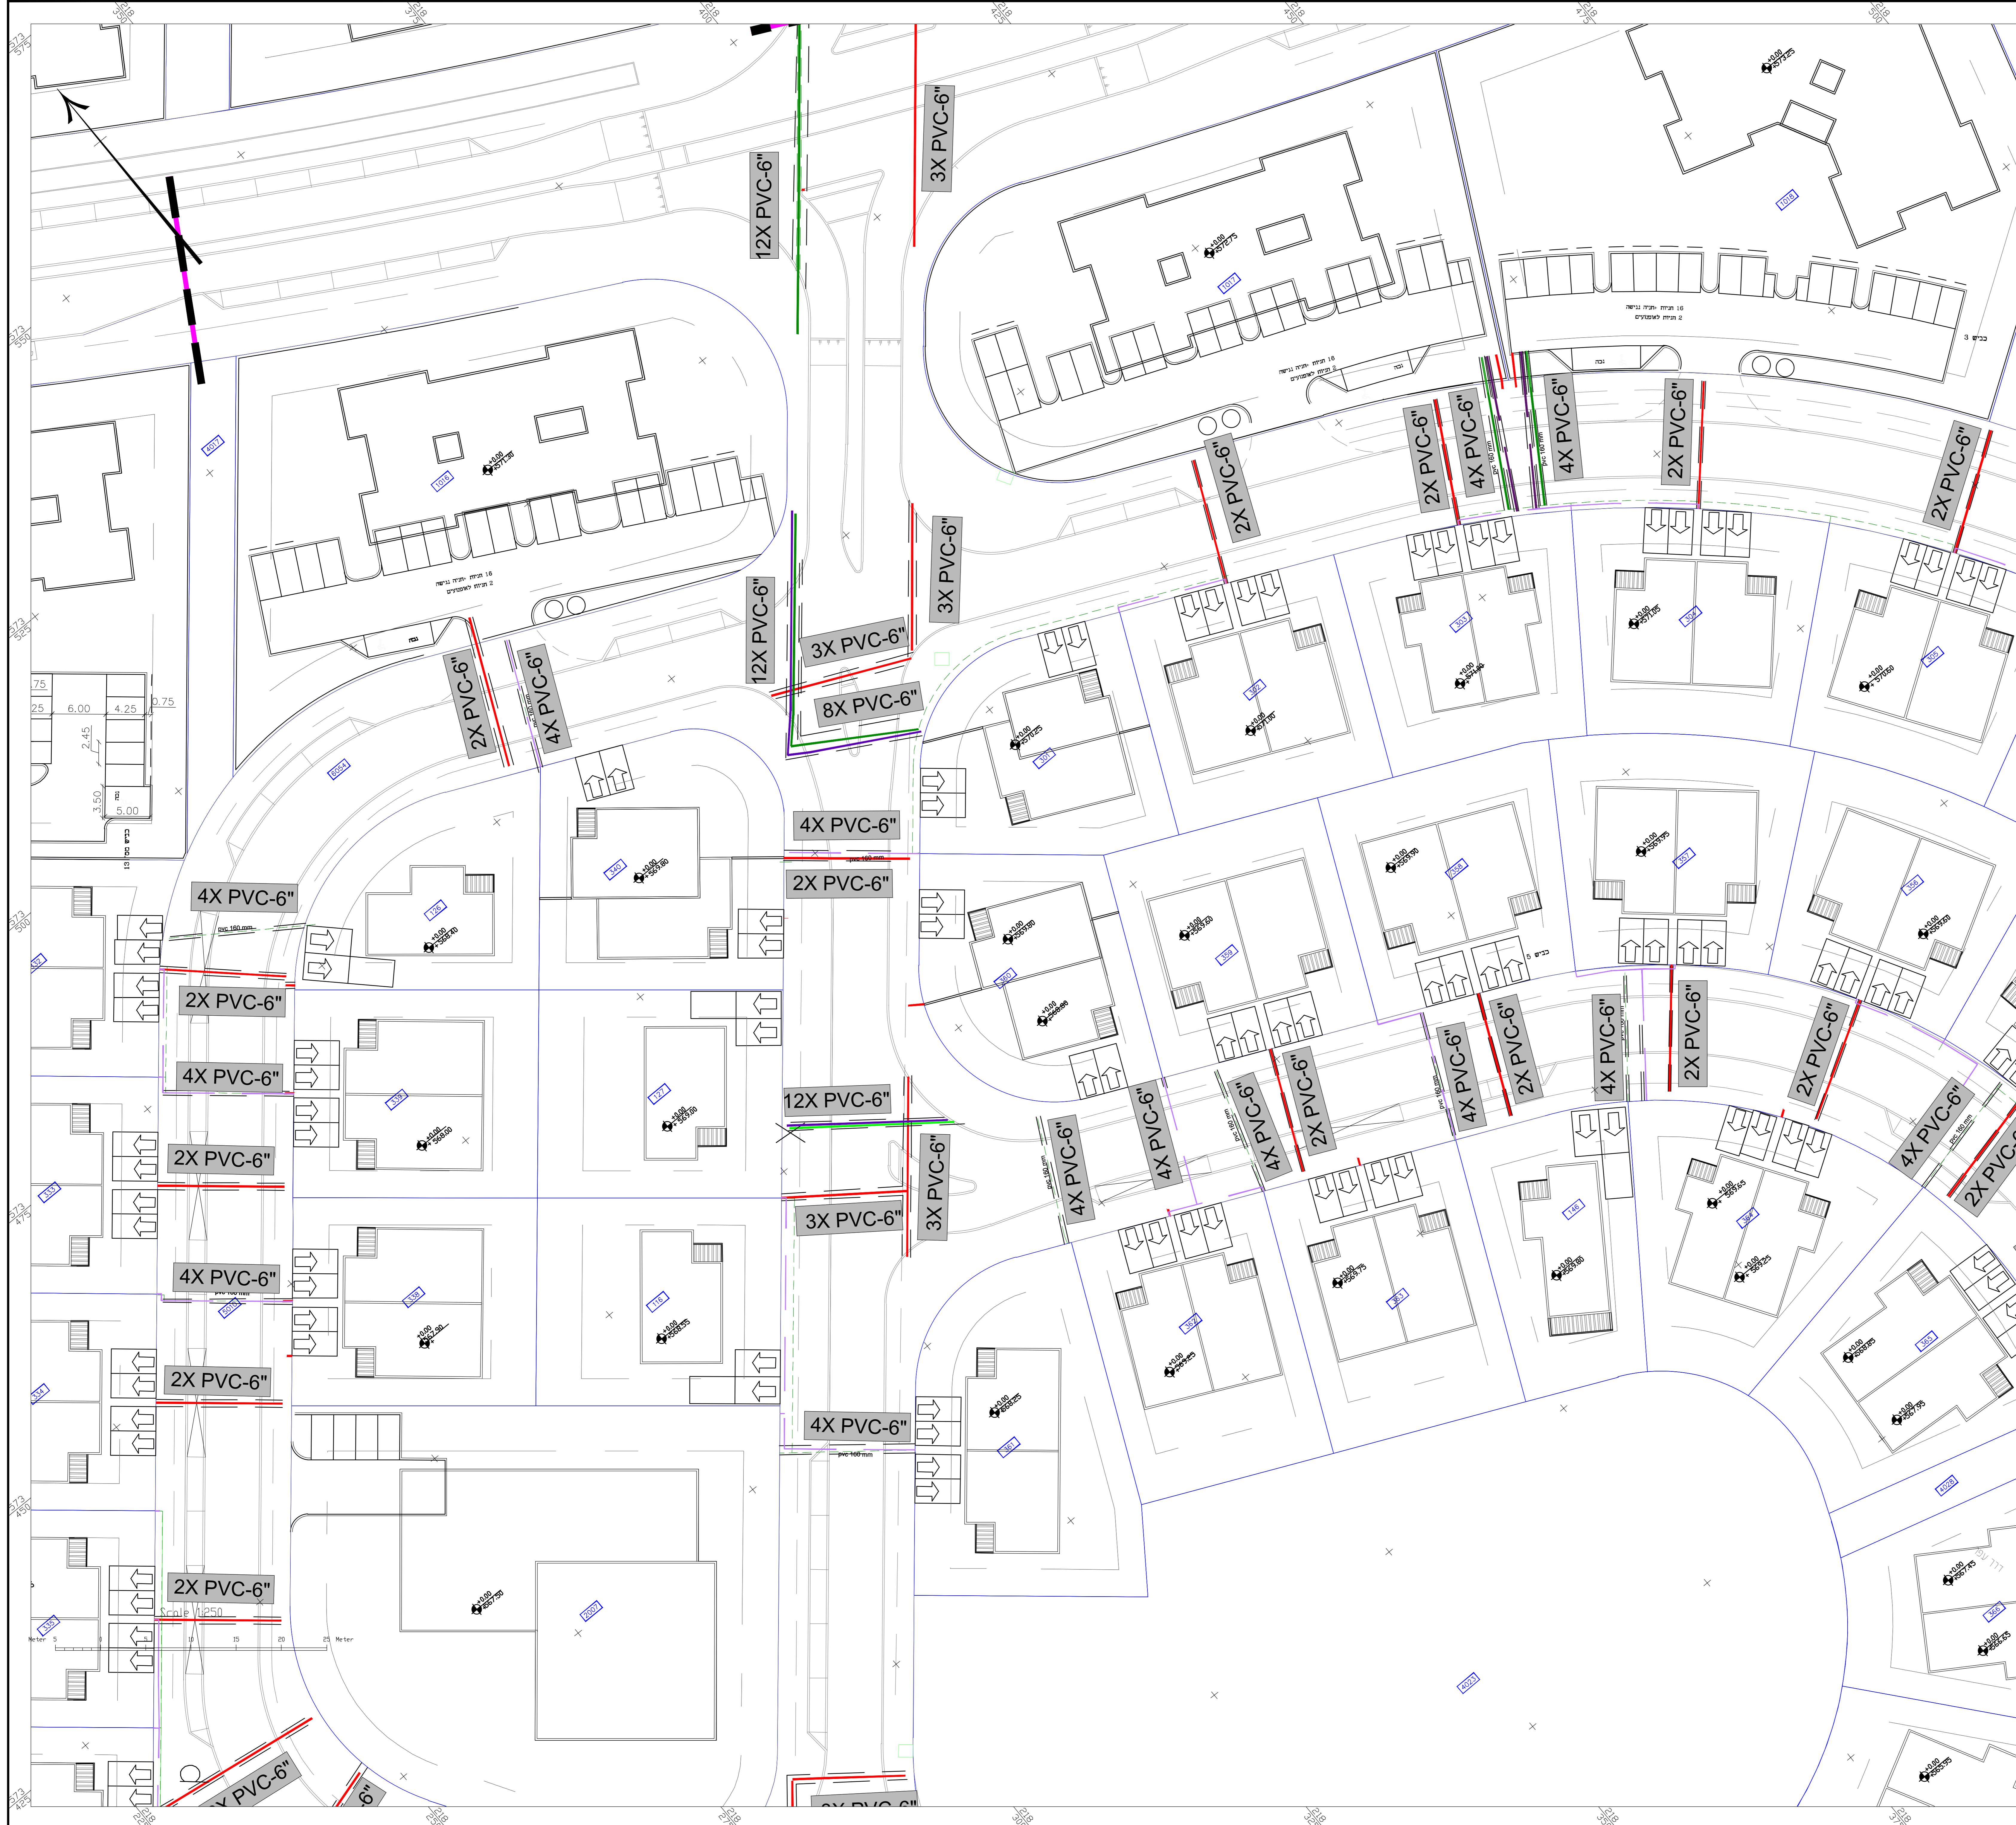

מפתח גליונות

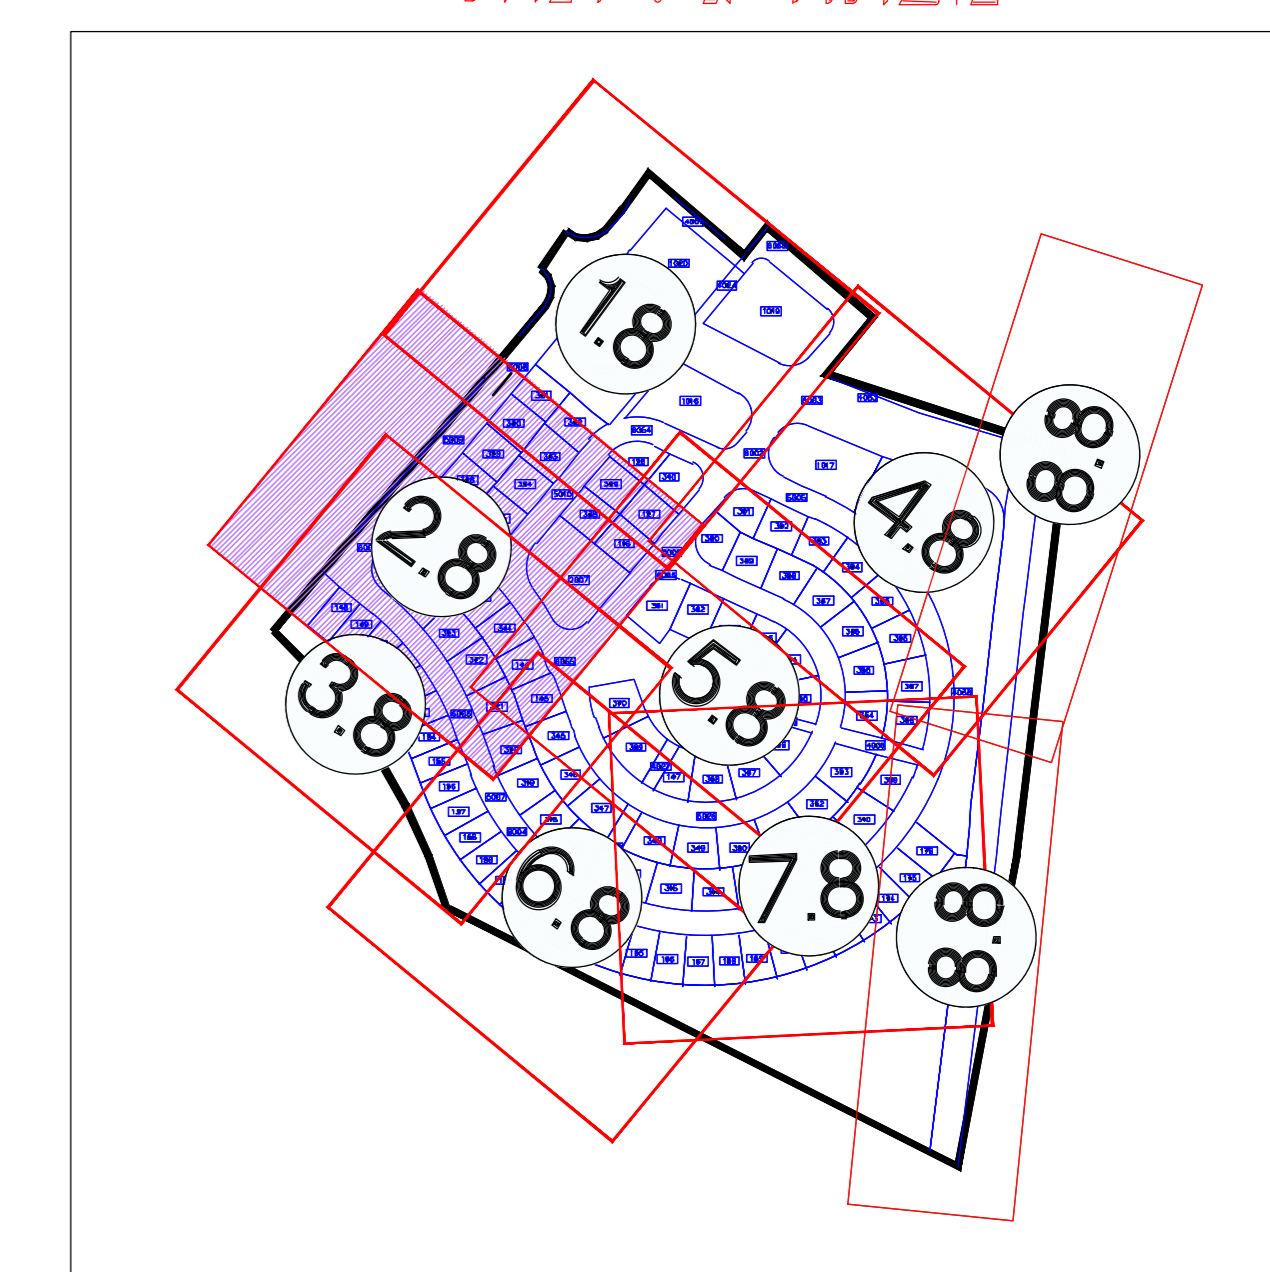

מקרא

	גבול תב"ע
	גבולות מנרש
	קו רכס
	נקודה נמוכה
	מס' חתך
	קו ציר
	גובה חתך
	הרט
	פרטנר
	סלקום
	בוק
	11
	חשמל
	מי קולחין
	חשתית חוצה כביש
	כניסה ויציאת הולכי רגל
	כניסה ויציאת רכב

		10
		09
		08
		07
		06
		05
		04
		03
		02
		01
19/09/2021	רוכספו סוב וקמוח חציות	
מוחה השינוי	תאריך:	מוחה השינוי

פרטי הפרויקט

מומין:

חברה מנהלת וניהול הפרויקט:

אדריכל בינוי:

מתכנן ראשי:

שם הפרויקט: **רובע 12 ערד**

גוש: 100252/1, 38685-38715

חלקות:

סטטוס הפרויקט

פ"ע	שליב חכנון	מפורט	כיוצע
o	o	o	o

פרטי גליון

שם תוכנית: **תוכנית חציות מכרז 1**

מספר גליון: 2714/1-35(1)-250-2.8

קב"מ: 1:250

מסרת התוכנית

לעיון	לאישור	למכרו	לביצע
o	o	o	o

פרטי המחזור

מוחה	תאריך	חכנון	ביקורת
00	24/03/21	אורו	מבית
00	31/03/20	רימה	צביקה

מחננו:

ניהול תכנון תוכנית חציות

רח' ההסנאוס 100, ת"ד 52562
 תל אביב 6713317
 072-212-1101
 077-212-1105
 www.drh-eng.com
 data@drh-eng.com

מחננו זה נעשה תחת בקרה של משרכת ניהול איכות העומדת בדרישות ת"י 205:2015 ISO 9001 ואשררה 96940 נע"ר מדי בתעודה מס' 96940

הקושי לאישורים, הערות וחתימות:

שם ארגון	תפקיד	תאריך	חומרת וחתימה