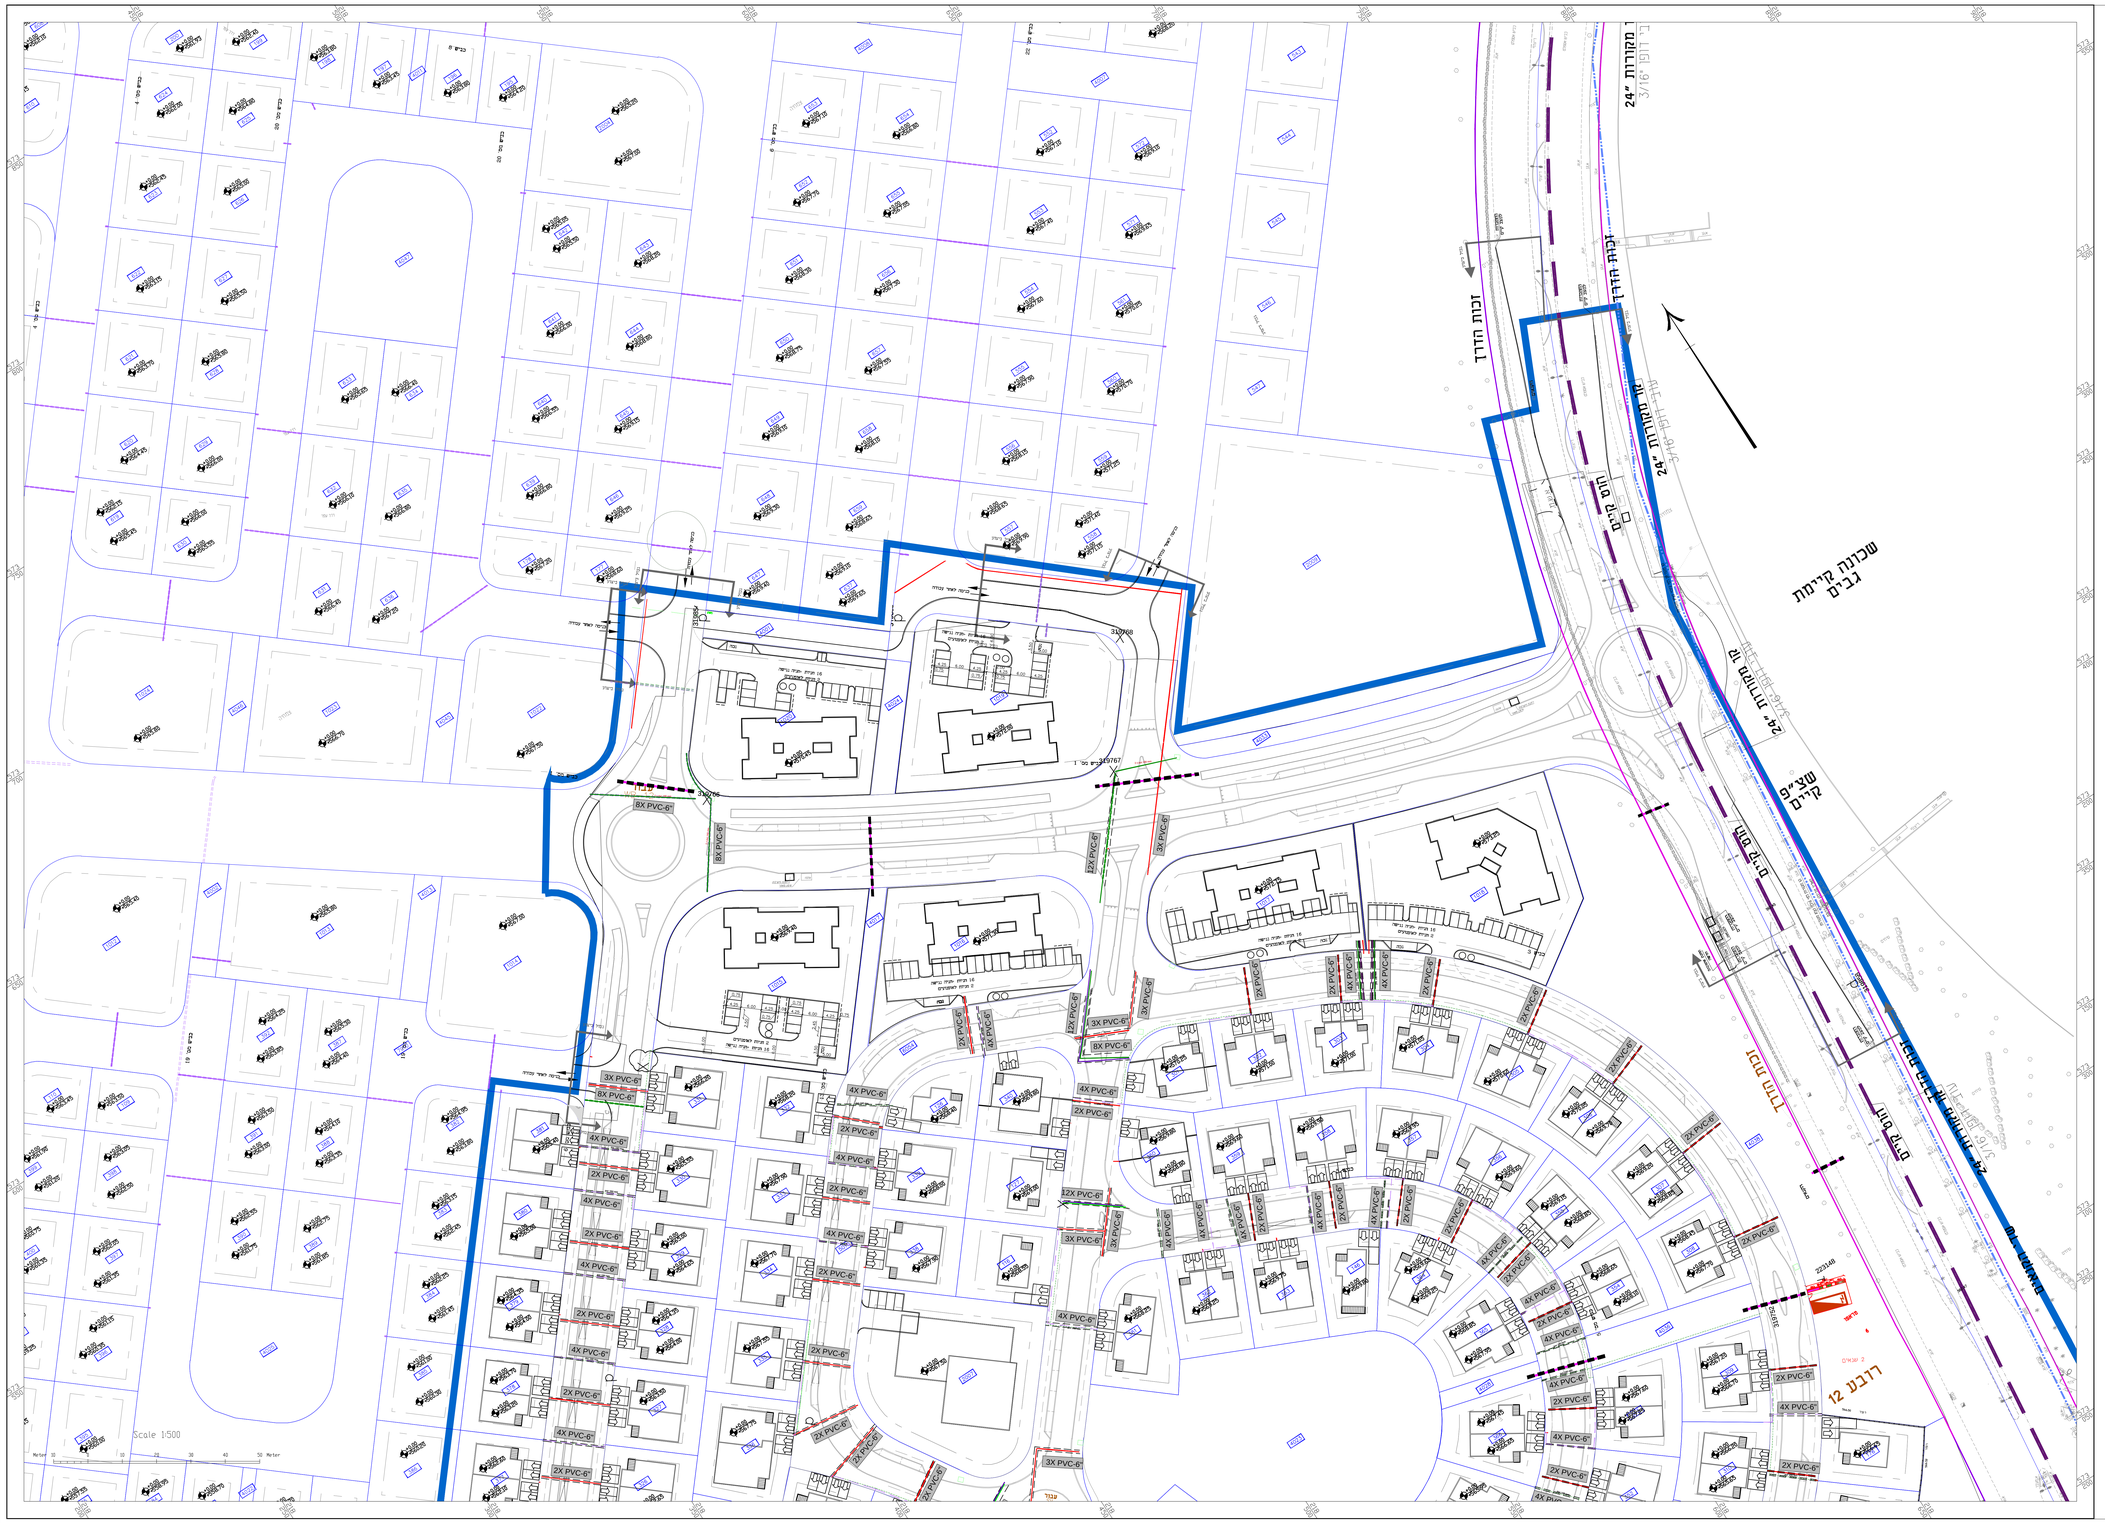
24" מקורות
3/16" 1917 ב.
24" שיוויון
24" שיוויון
24" שיוויון
24" שיוויון
שכונה קיימת בבנין
שביל אופנים
רחוב בלל
רחוב בלל
רחוב בלל